


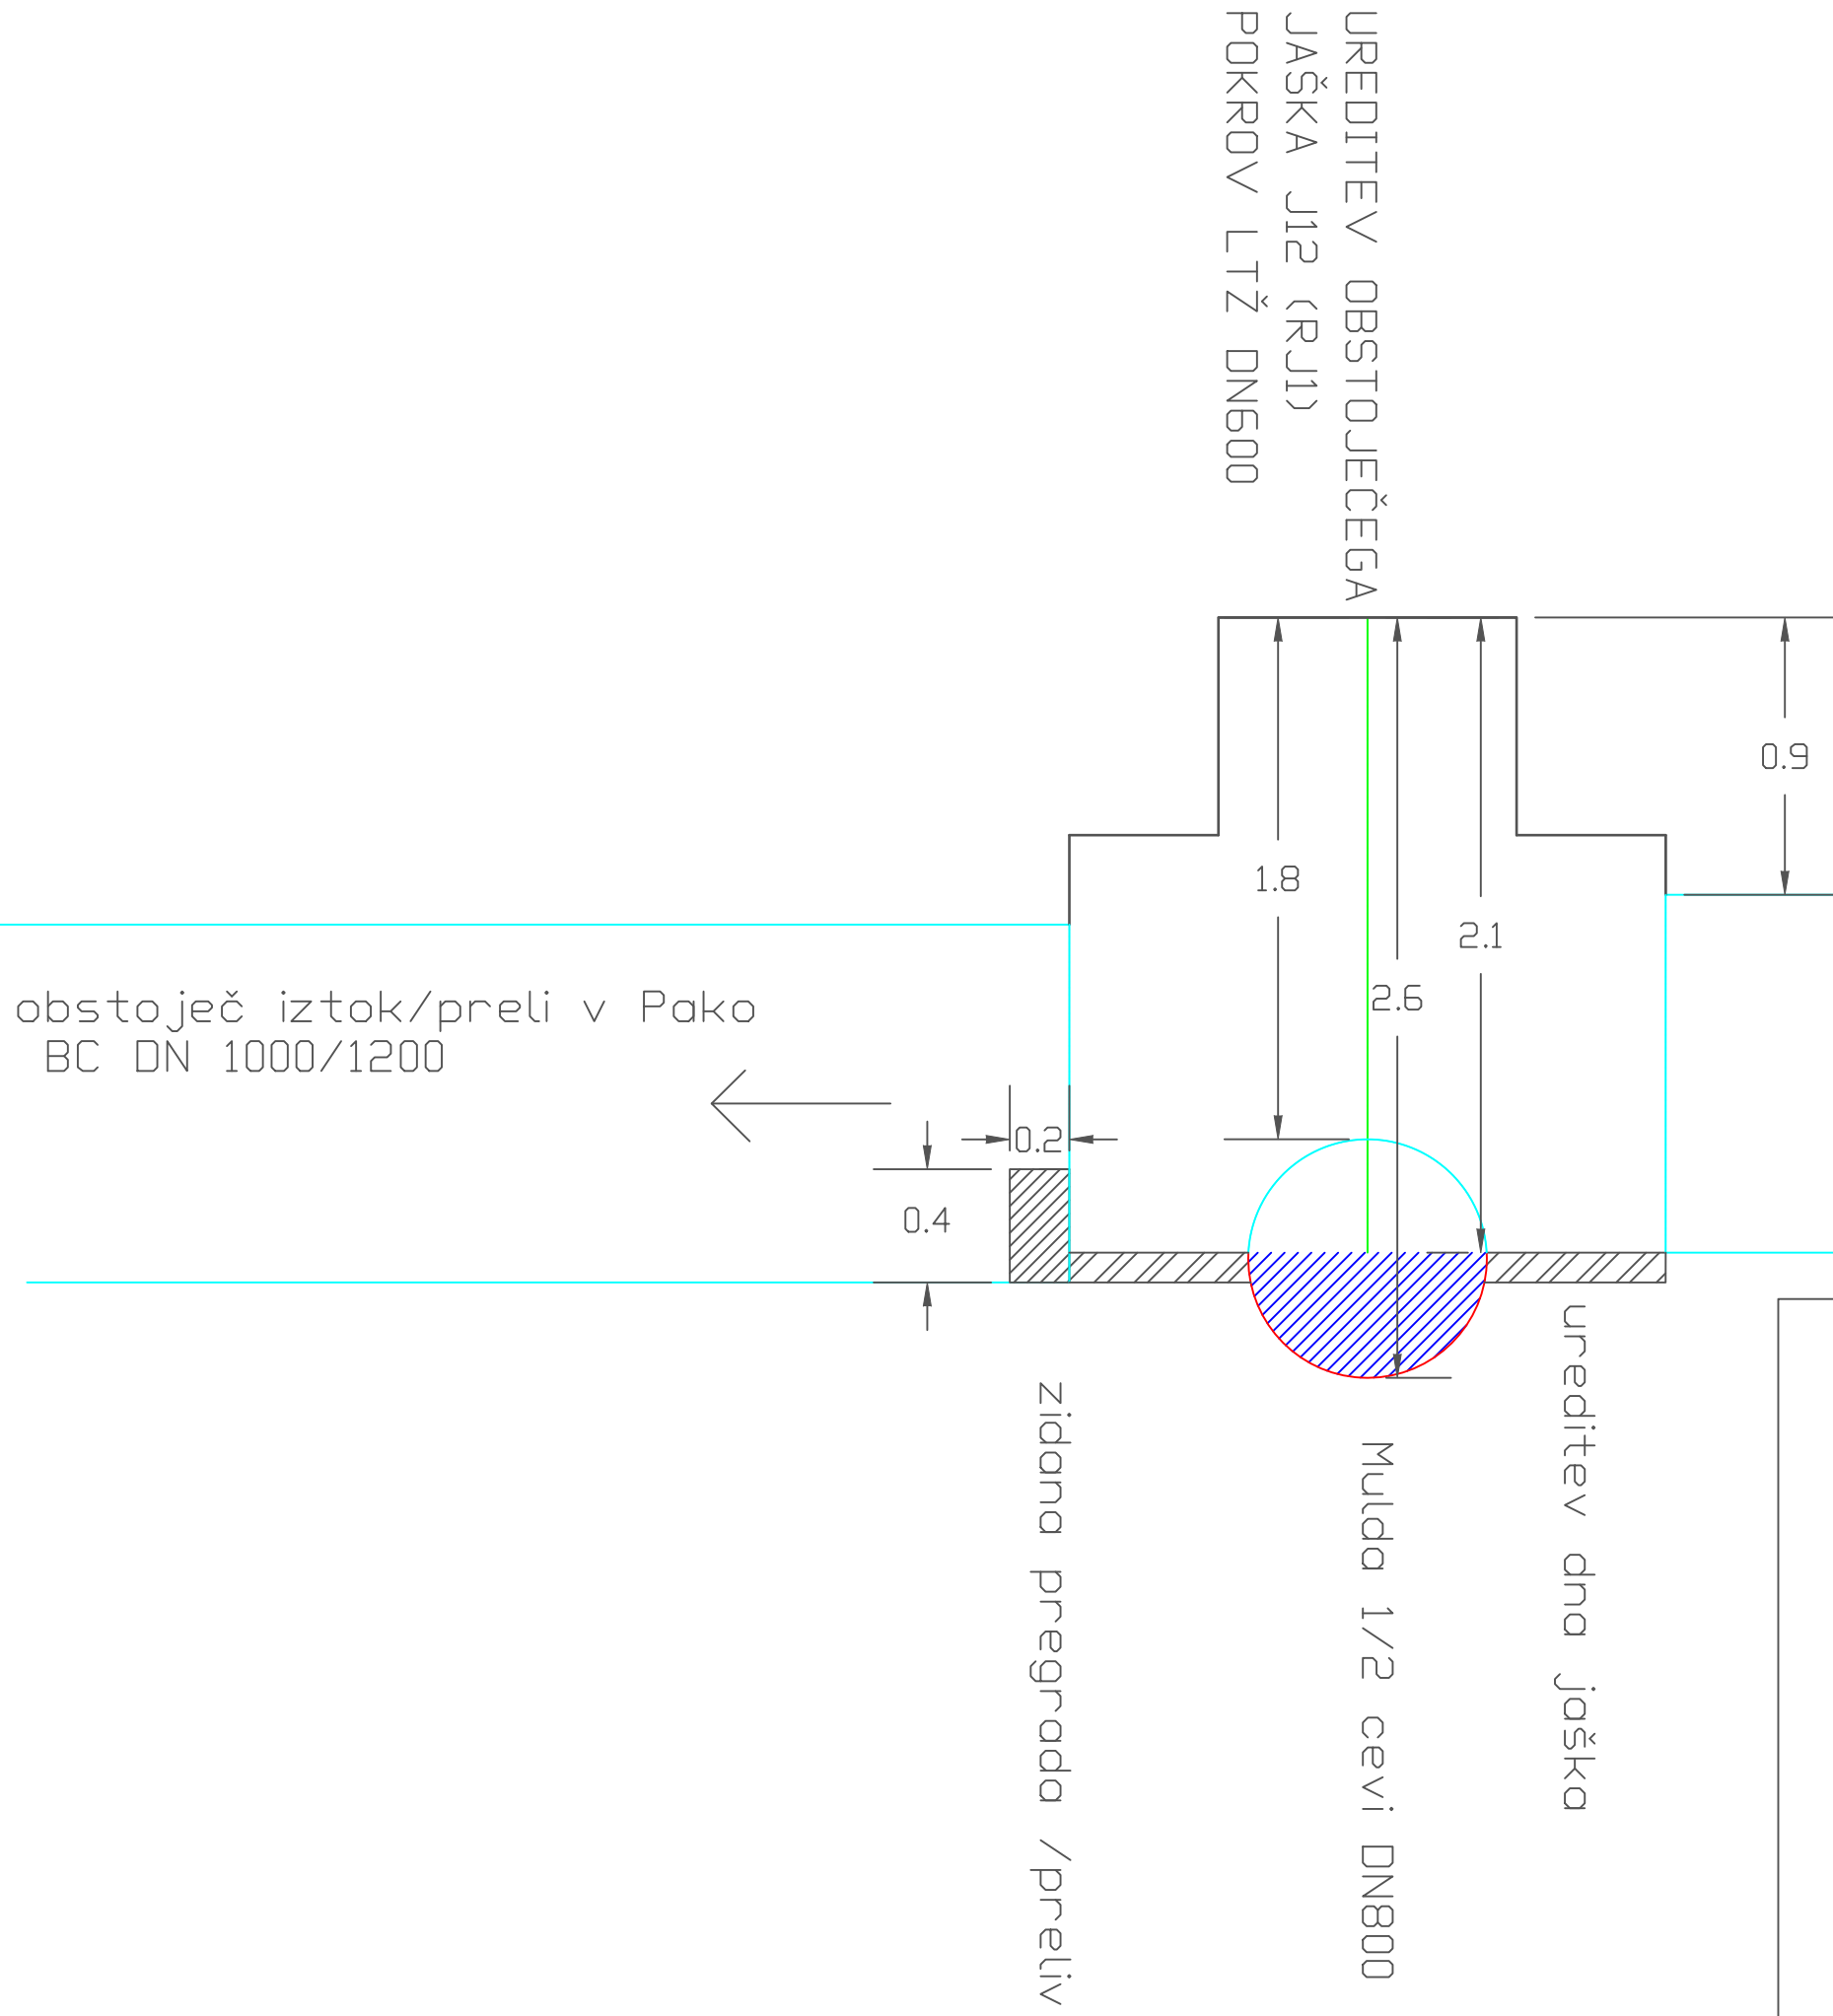

Sprememba:	Opis spremembe:	Datum:	Podpis:

Investitor:	 MESTNA OBČINA VELENJE Trgov trg 1, 3320 Velenje	 OBČINA ŠOŠTANJ Trg svobode 12, 3325 Šoštanj	Objekt:
Projektant:	 KOMUNALNO PODJETJE VELENJE, d.o.o. Koroška cesta 37/b, 3320 Velenje SLUŽBA ZA INVESTICIJSKI INŽENIRING	 OBČINA ŠMARTNO OB PAKI Šmartna ob Paki 69, 3327 Šmartna ob Paki	Obnova magistralnega kolektorja Velenje – CČN Šoštanj na območju Gorenja
Vsečina: DETAJL IZVEDBE PRELIVA NA OBSTOJEČEM JAŠKU RJ2			Merilo: 1:40
Vodja projekta:	Tanja Krajnc Voh, dipl.inž.grad.	Id.št.: G -2734	Vrsta projekta: PZI
Pooblaščen inženir:	Tanja Krajnc Voh, dipl.inž.grad.	Id.št.: G -2734	Št. projekta: 713-KA/2021
Sodelavec - projektant:			
Datum:	Maj 2021		Št. lista: 2.12