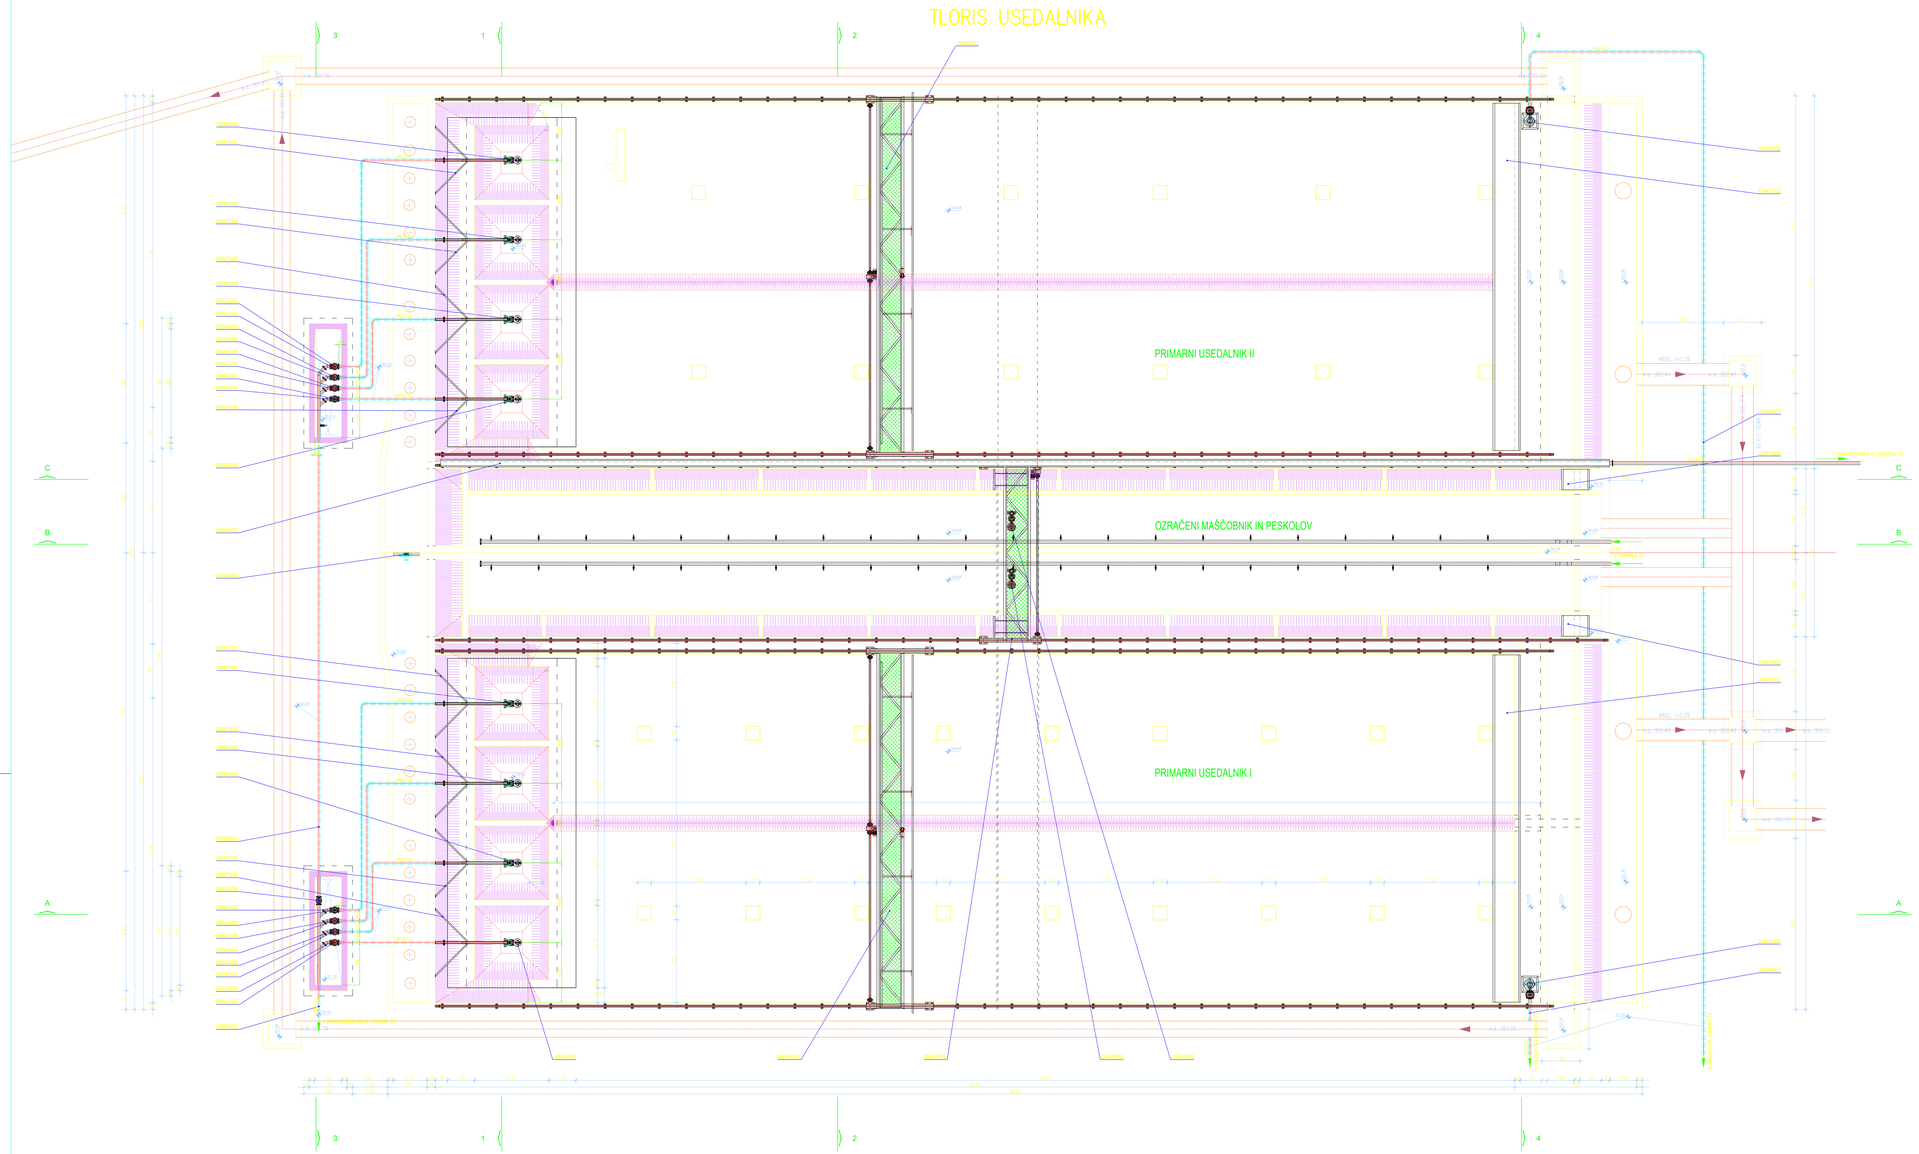

CČN ŠALEŠKE DOLINE
03 PRIMARNI USEDALNIK
TLORIS USEDALNIKA

merilo 1 : 50

obstoječe

novo

KVALITETA MATERIALOV:

BETON

- podložni beton C8/10
- plošče in stene C25/30

ARMATURA

- nerjavela armatura BSt 500
- mrežna armatura MAG 500/560

JEKLENI ELEMENTI

- jekleno rebrelko vroče-cinkano, Fe 360

MERE KONTROLIRATI NA LICU MESTA!

4	DOPOLNITVE PO PZI	15.01.2021	
3	DOPOLNITVE	15.12.2020	
2	DOPOLNITVE PO NAČRTU	15.11.2020	
1	PZI - IZDAJA - VERZIJA PROJEKTANTA	15.11.2020	
SPREMEMBA	OPIS SPREMEMBE	DATUM	

hidroinženiring
Hidroinženiring d.o.o. Dunajska 48, SI-1000 LJUBLJANA

primorje
Primorje d.d., Ajdovščina, 5. S-GRTA AJDOVŠČINA

IZDELOVALCI PROJEKTNEGA PODJETJA:
PZI DELO

NADZORNI ORGAN PROJEKTA:
DANIELA MAROLT
G-1000

NADZORNI PROJEKTANT:
Franci Gregorc
G-1000

ODGOVORNI VODJA PROJEKTA:
Franci Gregorc
G-1000

NAŽIVO

NAŽIVO

DELAVI

CENTRALNA ČIŠTILNA NAPRAVA ŠALEŠKE DOLINE

VRSTA PROJEKTA (CD)

VRSTA NAČRTA (G-NAČRT, IZVEDBENO-METRALNI NAČRT, PROJEKT IZVEDENEGA STANJA)

VSEBINA PLANA: 03 PRIMARNI TIS TLORIS

ID. PROJEKTA: 51-630-00-2004

DATUM: JANUAR 2020 | MERILO: 1 : 50 | ID. NAČRTA: 5.0 | ID. ENOTA: 5.0.03.1/4