


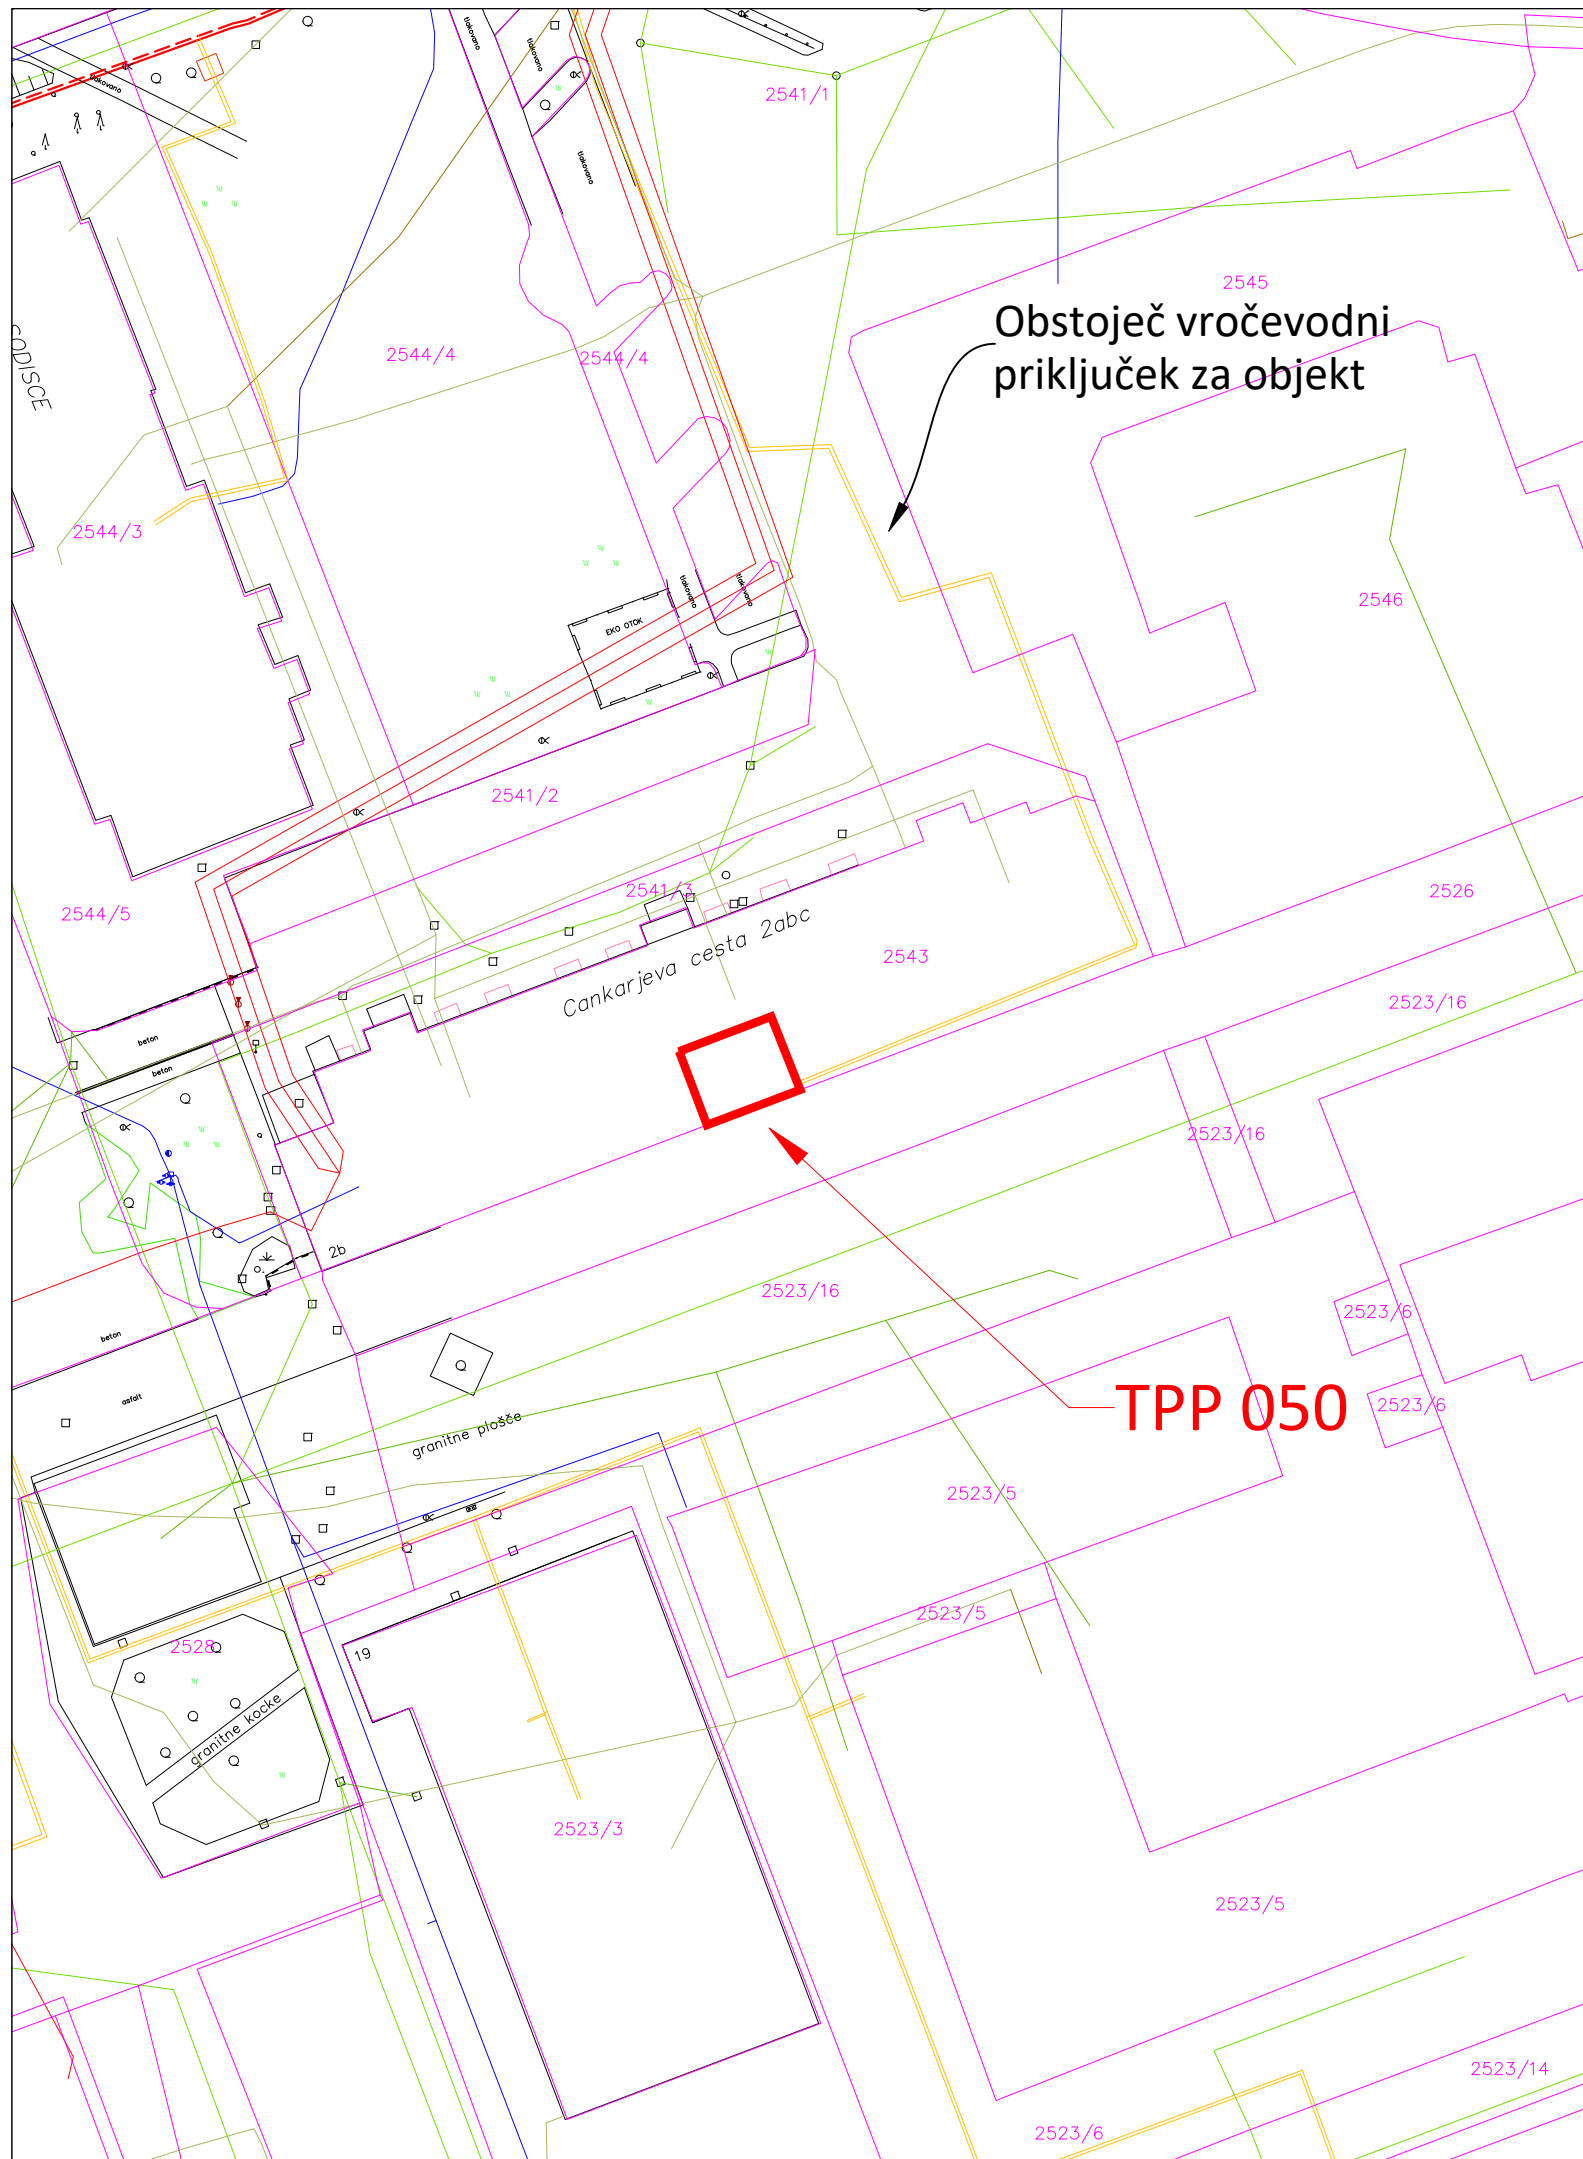

LEGENDA:

OBSTOJEČI VODI

	TOPLOVOD
	KABELSKA TV
	VODOVOD
	El.vod
	KANALIZACIJA
	METEORNA KANALIZACIJA
	KTV/PTT/EL.KOM.

Investitor:		 MESTNA OBČINA VELENJE Titov trg 1, 3320 Velenje in  OBČINA ŠOŠTANJ Trg svobode 12, 3325 Šoštanj		Objekt: TEHNOLOŠKA PRENOVA TPP 050, Cankarjeva cesta 2abc	
Projektant:		 KOMUNALNO PODJETJE VELENJE, d.o.o. Koroška cesta 37/b, 3320 Velenje SLUŽBA INVESTICIJ IN RAZVOJA		Vrsta načrta/prikaza: 0/4 VODILNI NAČRT - NAČRT STROJNIŠTVA	
Vsebina: GRAFIČNI PRIKAZ LOKACIJE OBJEKTA IN KOMUNALNIH VODOV				Merilo: 1:500	
Vodja projekta:	Nebojša TOLIMIR, dipl.inž.str.	Id.št.: S -1827		Vrsta projekta: PZI	
Pooblaščen inženir:	Nebojša TOLIMIR, dipl.inž.str.	Id.št.: S -1827		Št. projekta: 546-TO/2018	
Sodelavec - projektant:					
Datum:	Maj 2021			Št. lista: 0/5.1.1	