


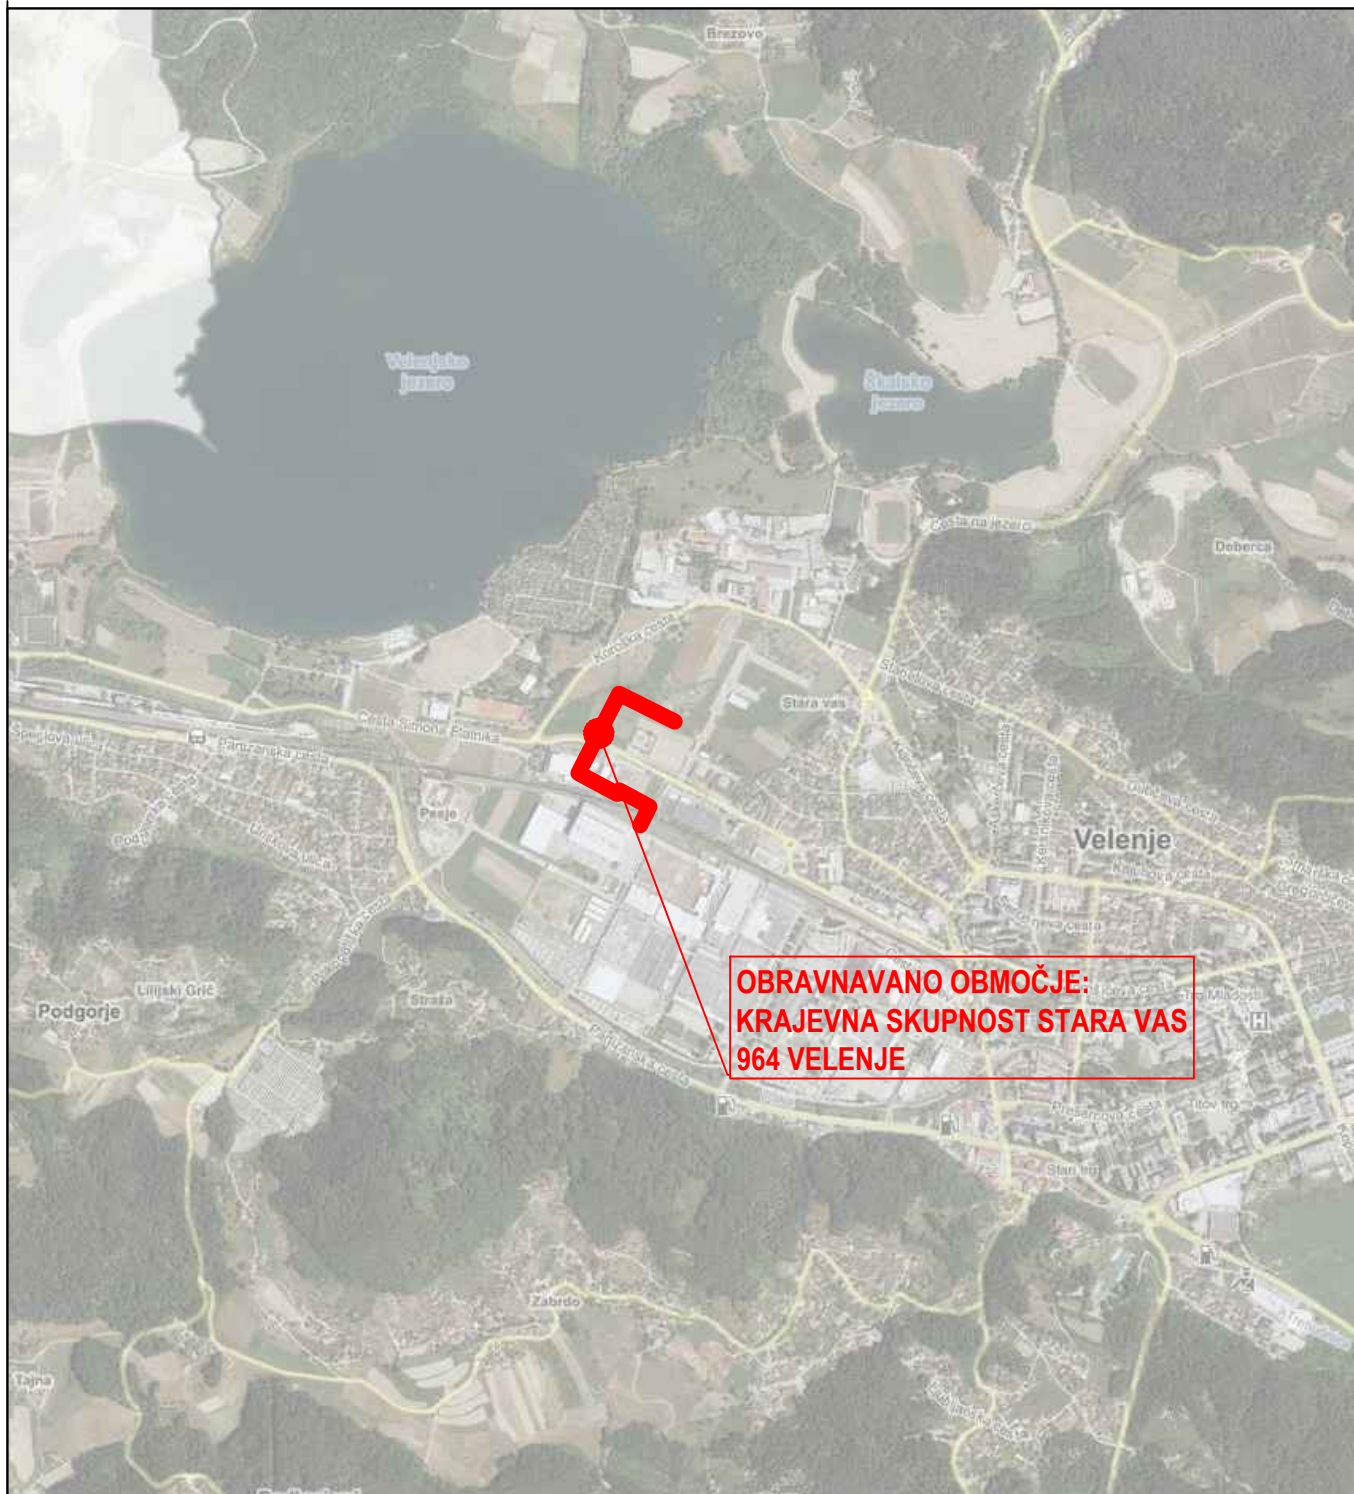

Investitor:		 MESTNA OBČINA VELENJE Titov trg 1, 3320 Velenje		Objekt: IZGRADNJA VROČEVODA ZA IZVEDBO III. FAZE POSLOVNE CONE STARA VAS	
Projektant:		 KOMUNALNO PODJETJE VELENJE, d.o.o. Koroška cesta 37/b, 3320 Velenje SLUŽBA INVESTICIJ IN RAZVOJA		Vrsta načrta/prikaza: 0/4 VODILNI NAČRT - NAČRT S PODROČJA STROJNIŠTVA	
Vsebina: GRAFIČNI PRIKAZ LOKACIJE OBRAVNAVANEGA OBMOČJA				Merilo: 1:10000	
Vodja projekta:		Nebojša TOLIMIR, dipl. inž. str.		Vrsta projekta: DGD	
Pooblaščen inženir:		Nebojša TOLIMIR, dipl. inž. str.		Št. projekta:	
Sodelavec - projektant:		Rok PETRIC, dipl. inž. grad.		578 - TO/2019	
Datum:		AVGUST 2019		Št. lista: 0/4.6.1	