


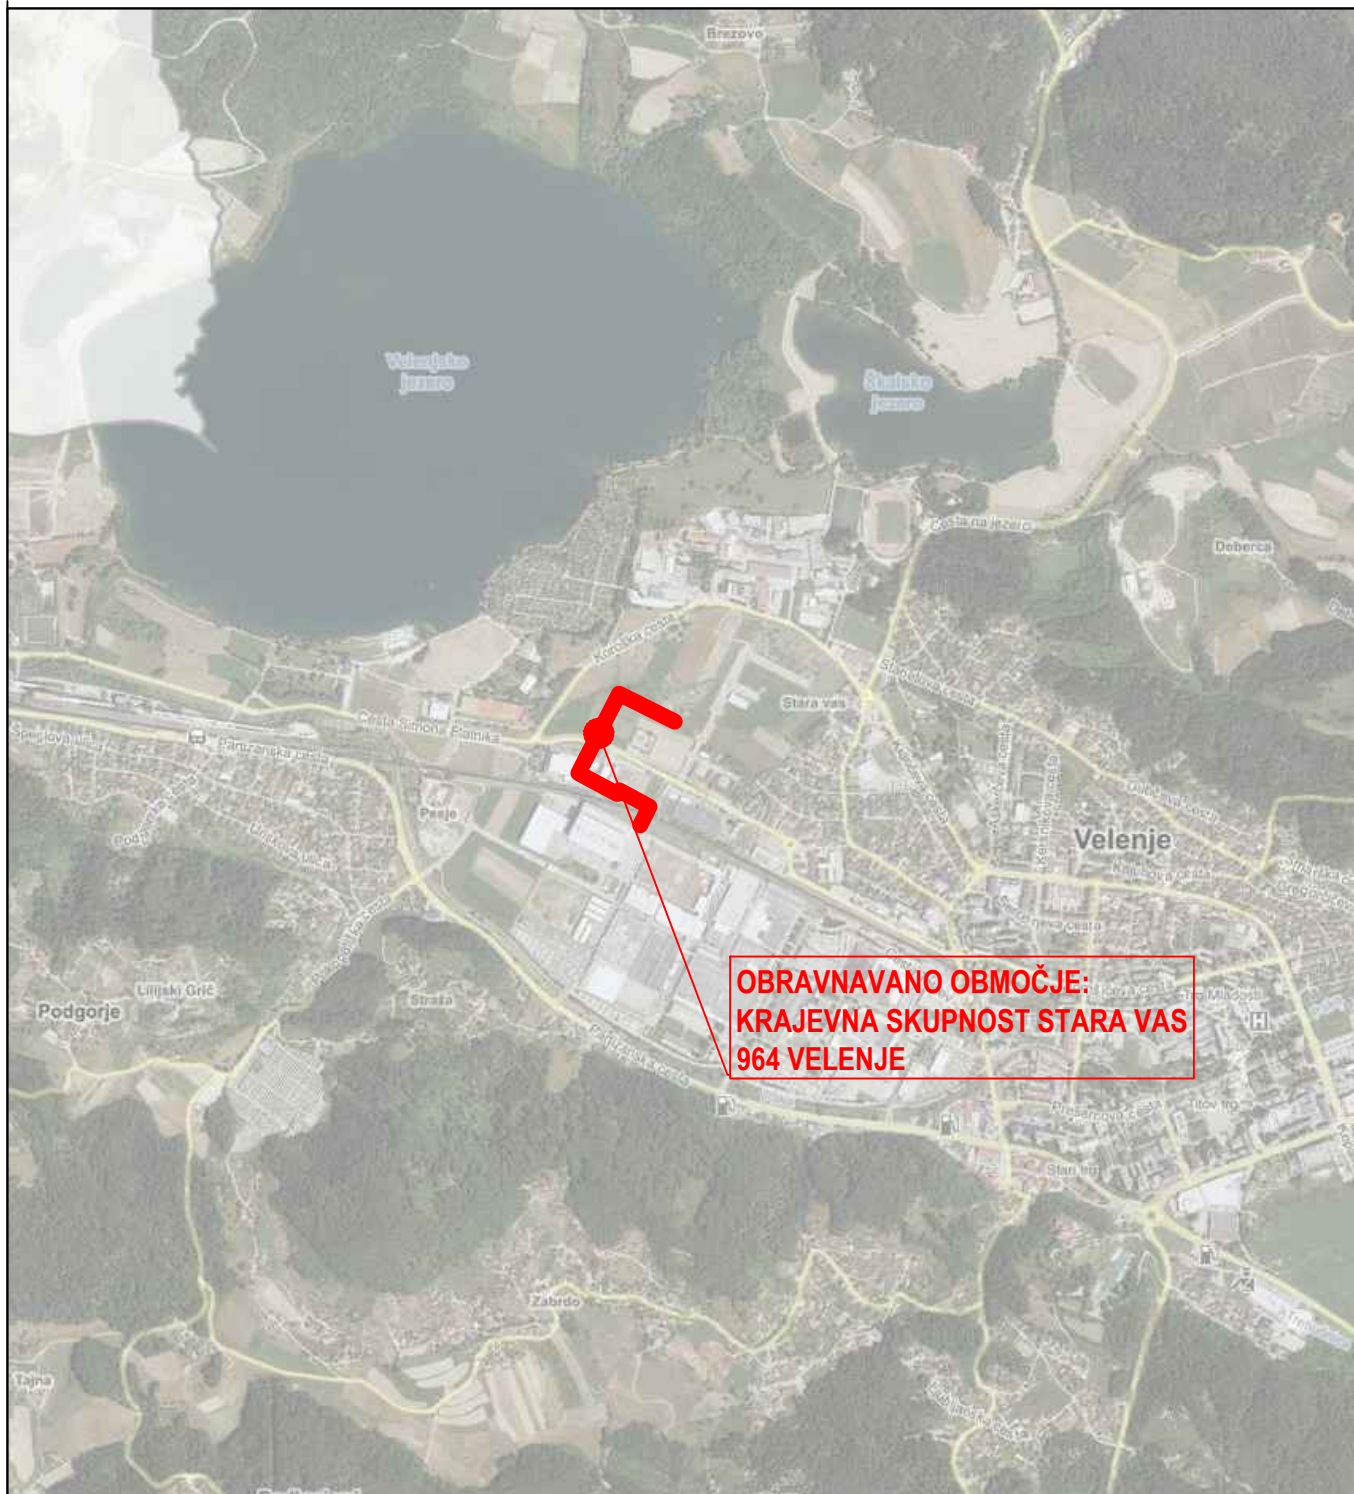

Investitor:		 MESTNA OBČINA VELENJE Titov trg 1, 3320 Velenje		Objekt: IZGRADNJA VROČEVODA ZA IZVEDBO III. FAZE POSLOVNE CONE STARA VAS				
Projektant:		 KOMUNALNO PODJETJE VELENJE, d.o.o. Koroška cesta 37/b, 3320 Velenje SLUŽBA INVESTICIJ IN RAZVOJA		Vrsta načrta/prikaza: 0/4 VODILNI NAČRT - NAČRT S PODROČJA STROJNIŠTVA				
Vsebina: GRAFIČNI PRIKAZ LOKACIJE OBRAVNAVANEGA OBMOČJA				Merilo: 1:10000				
Vodja projekta:		Nebojša TOLIMIR, dipl. inž. str.		Id.št.: S - 1827		 	Vrsta projekta: PZI	
Pooblaščen inženir:		Nebojša TOLIMIR, dipl. inž. str.		Id.št.: S - 1827			Št. projekta: 578 - TO/2019	
Sodelavec - projektant:		Rok PETRIC, dipl. inž. grad.						
Datum:		OKTOBER 2019				Št. lista: 0/4.6.1		