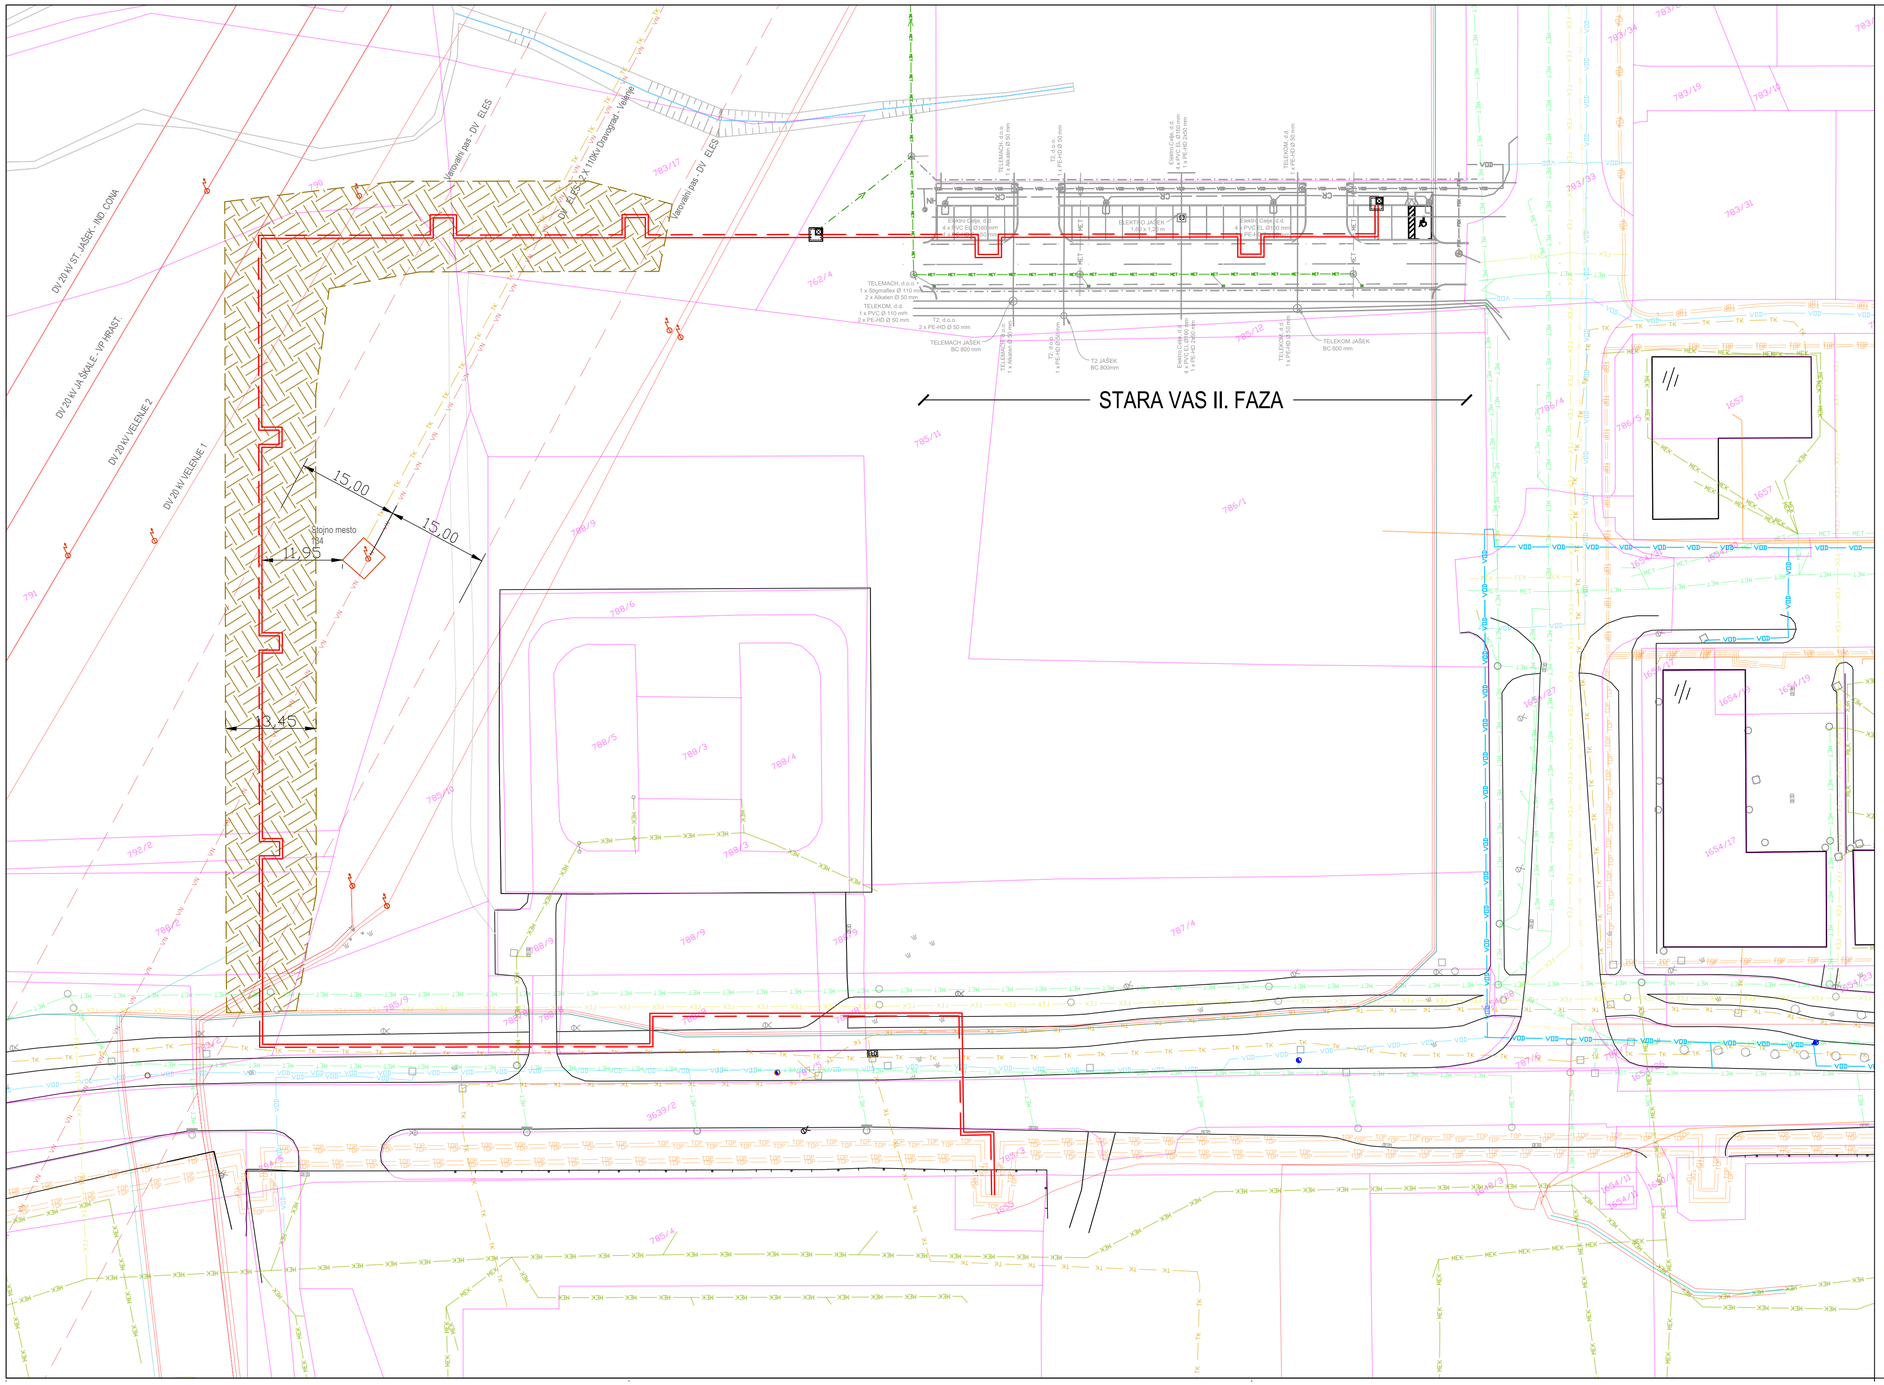

LEGENDA:	OBSTOJEČE	PREDVIDENO
CESTA; POT; OGRAJA		
ZELENICA		
OGRAJA		
OBJEKT		
JAREK		
DREVO		
JAŠEK		
CESTNA REŠETKA		
SVETILKA		
PROMETNI ZNAKI		
HIDRANT		
VENTIL		
ELEKTRO OMARICA	ELO	
DROG (STOJNO MESTO)		
VODOVOD	VOD	
MEŠANA KANALIZACIJA	MEK	
METEORNA KANALIZACIJA	MET	MET
FEKALNA KANALIZACIJA	FEK	
VROČEVOD	TOP	
ELEKTRO CELJE VODI		
KANALIZACIJA ENERGIJA		
ELES VN VOD	VN	
VAROVALNI PAS VN VODA		
TK VOD	TK	
NASIP		

Investitor:	MESTNA OBČINA VELENJE Titov trg 1, 3320 Velenje	Objekt:	IZGRADNJA VROČEVODA ZA IZVEDBO III. FAZE POSLOVNE CONE STARA VAS
Projektant:	KOMUNALNO PODJETJE VELENJE, d.o.o. Koroška cesta 37/b, 3320 Velenje SLUŽBA INVESTICIJ IN RAZVOJA	Vrsta načrta/prikaza:	0/4 VODILNI NAČRT - NAČRT S PODROČJA STROJNIŠTVA
Vsebina:	GRAFIČNI PRIKAZ GOSPODARSKE JAVNE INFRASTRUKTURE S PREDVIDENIM VROČEVODOM	Merilo:	1:500
Vodja projekta:	Nebojša TOLIMIR, dipl. inž. str.	Id.št.: S - 1827	
Pooblaščeni inženir:	Nebojša TOLIMIR, dipl. inž. str.	Id.št.: S - 1827	Vrsta projekta: PZI
Sodelavec - projektant:	Rok PETRIC, dipl. inž. grad.		Št. projekta: 578 - TO/2019
Datum:	OKTOBER 2019		Št. lista: 0/4.6.4