



AB JAŠEK RJ1: 1600 x 1600 x 1600

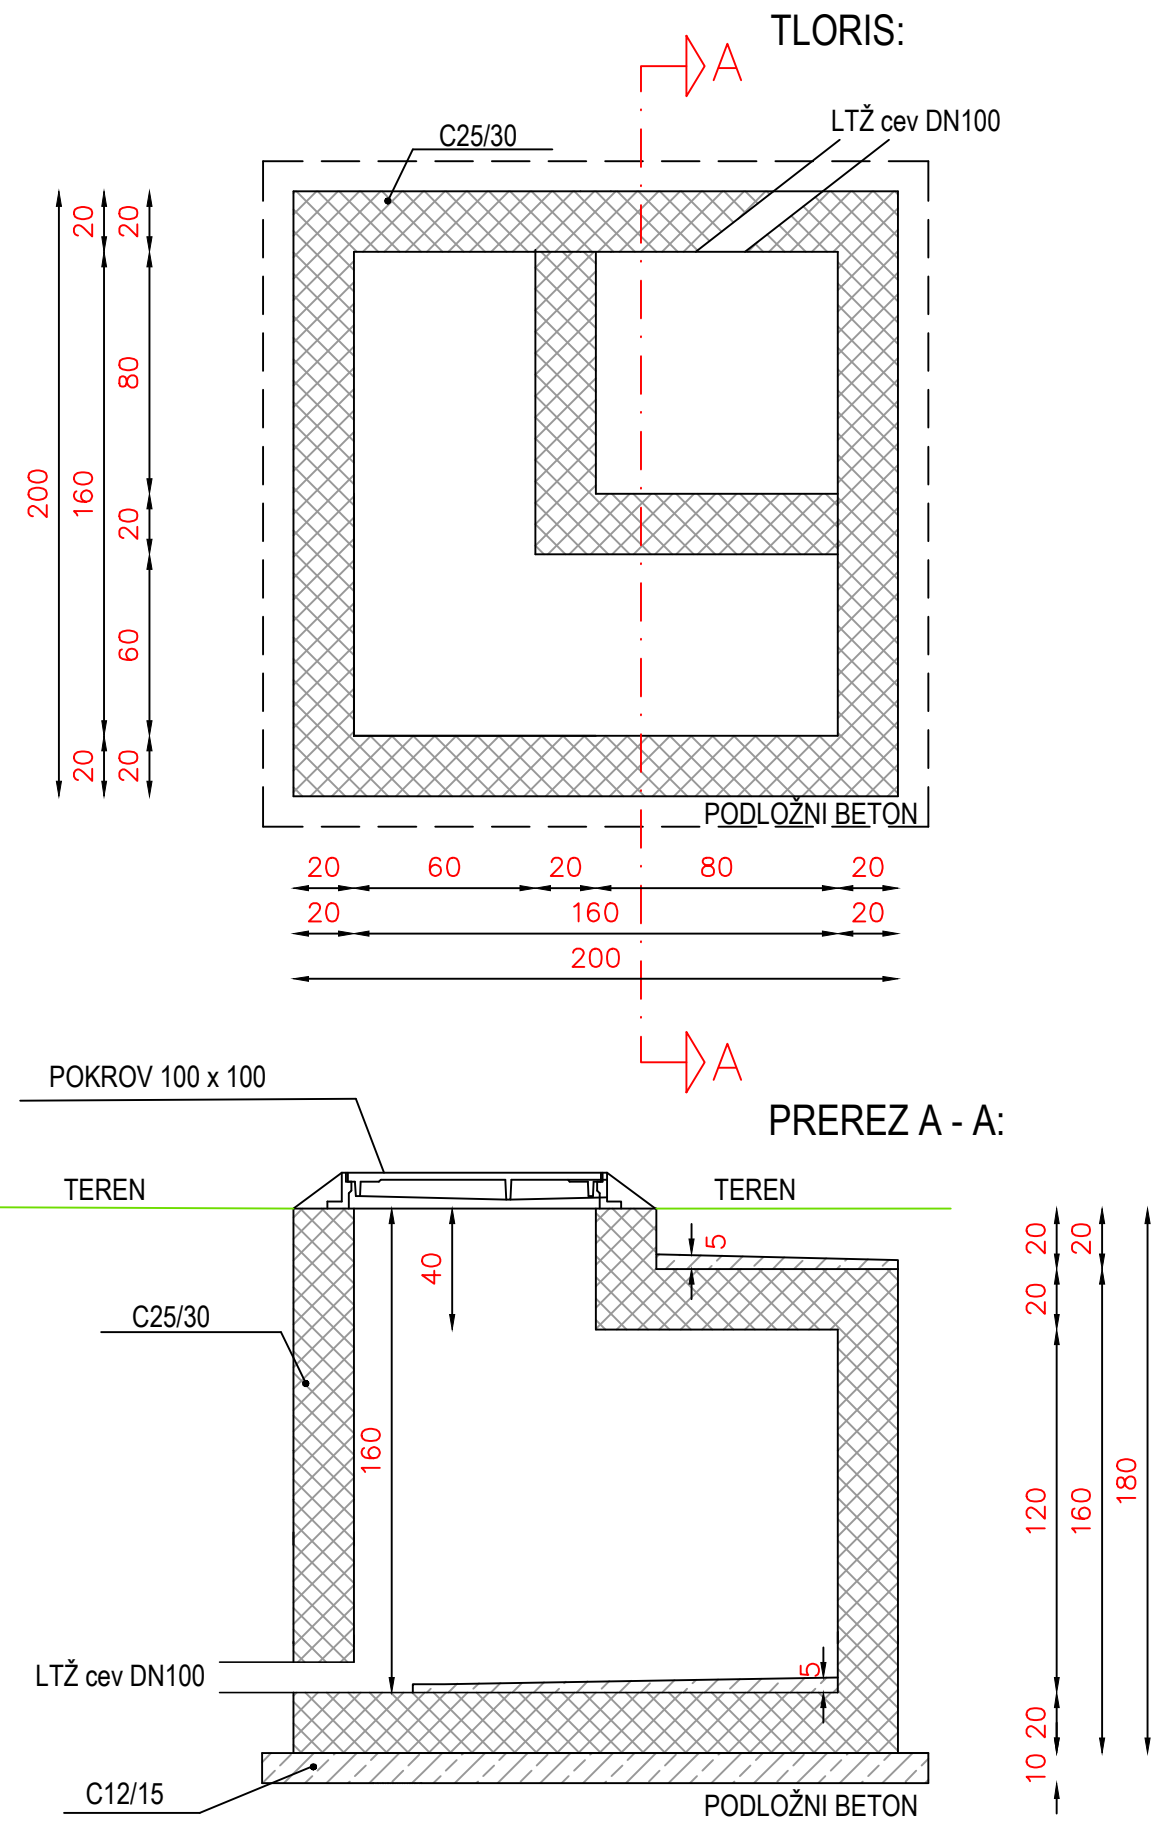

AB JAŠEK RJ2: 1600 x 1600 x 2200

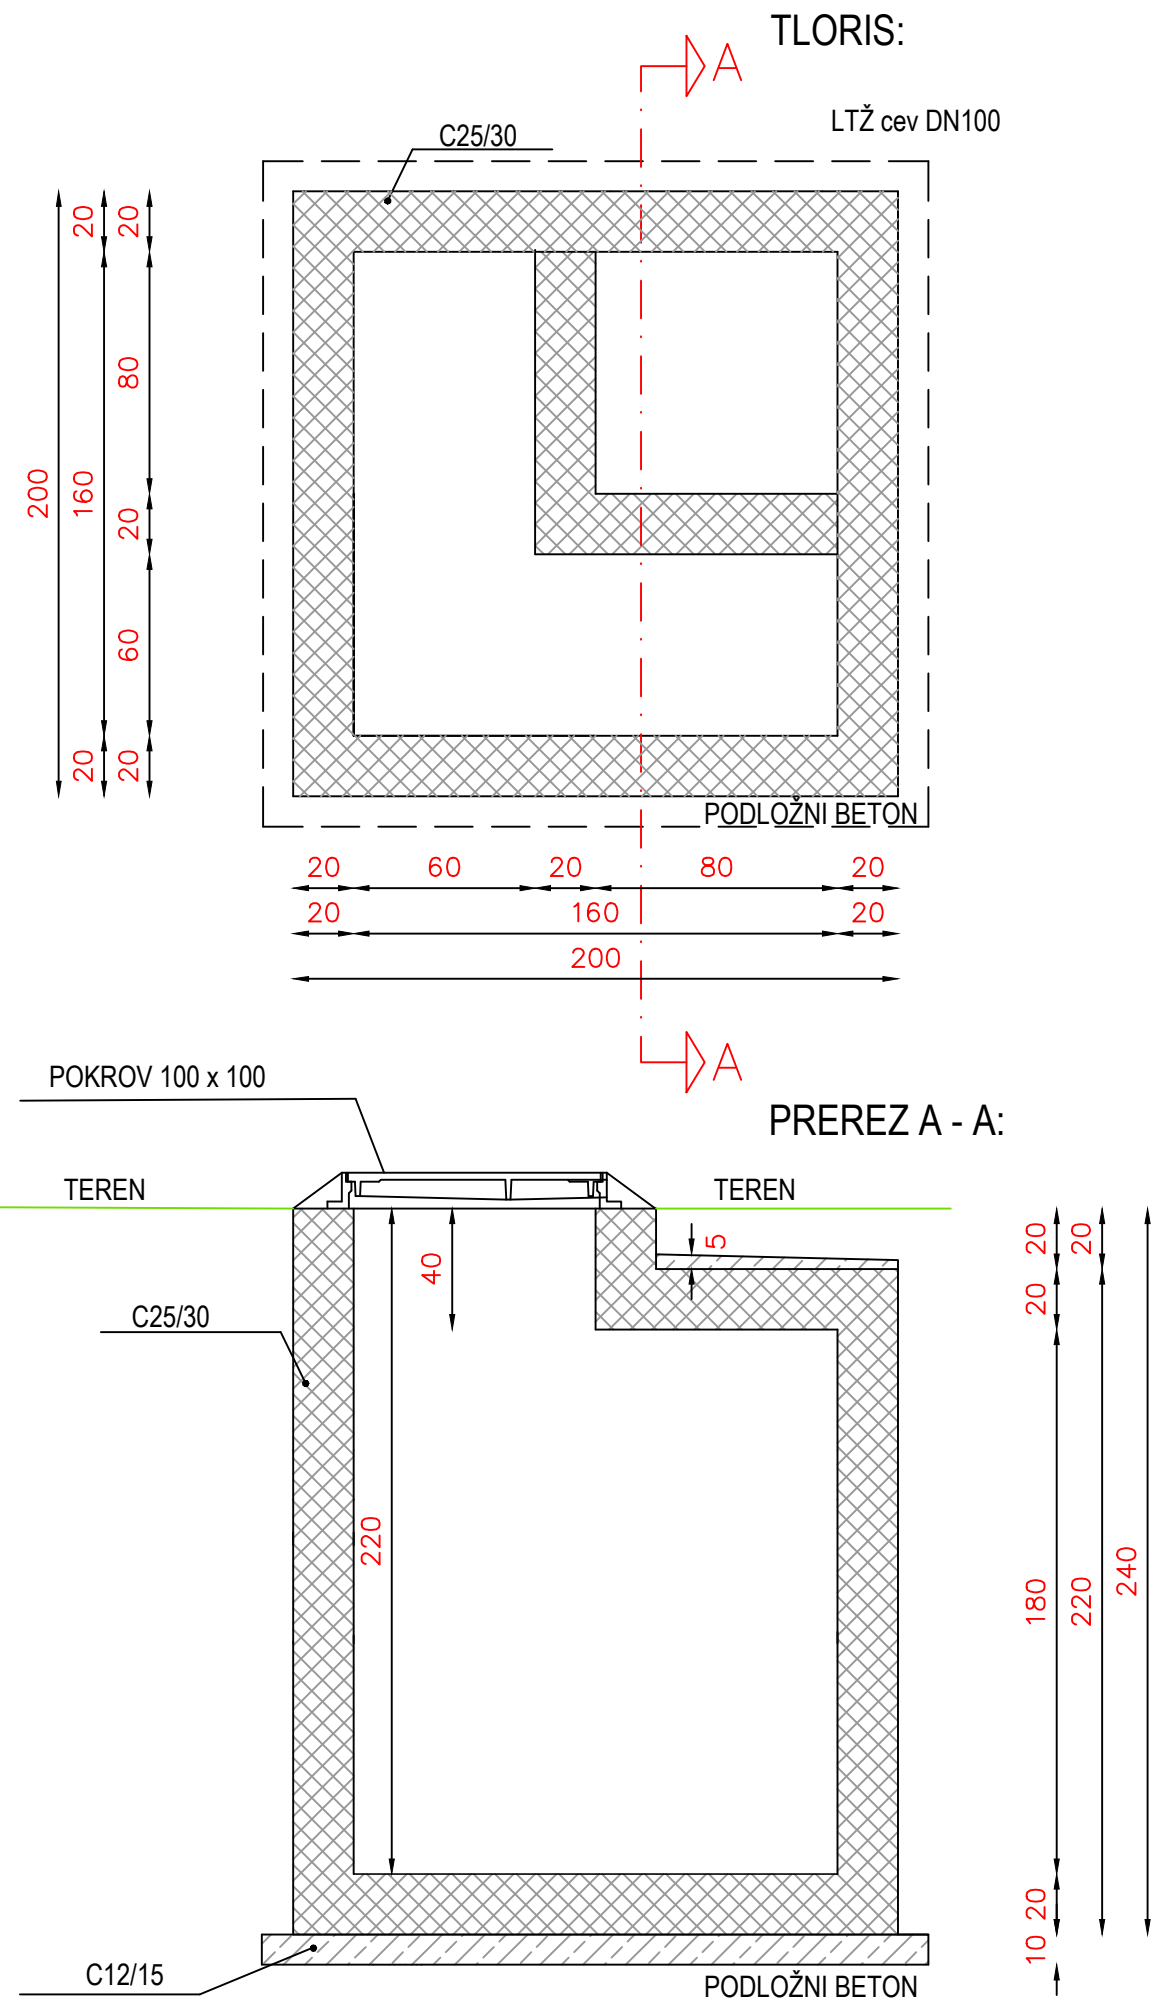

OPOMBE:

- Globino lokacije uvoda ter sam uvod v jašek prilagoditi trasi in preseku projektiranih cevi.
- Gradbene jame in izkopi, ki so globlji od 2 m in imajo brežine urejene pod kotom 45° (bolj strmo), morajo imeti najmanj 100 cm od zgornjega roba postavljeno varnostno ograjo.

Investitor:  MESTNA OBČINA VELENJE Titov trg 1, 3320 Velenje		Objekt: IZGRADNJA VROČEVODA ZA IZVEDBO III. FAZE POSLOVNE CONE STARA VAS	
Projektant:  KOMUNALNO PODJETJE VELENJE, d.o.o. Koroška cesta 37/b, 3320 Velenje		Vrsta načrta/prikaza: 2 NAČRT GRADBENIŠTVA	
Vsebina: TEHNIČNI PRIKAZ DETAJLA AB JAŠKA			Merilo: 1:25
Vodja projekta:	Nebojša TOLIMIR, dipl. inž. str.	Id.št.: S - 1827	Vrsta projekta: PZI
Pooblaščen inženir:	Domen BASTIČ, dipl. inž. grad.	Id.št.: G - 4013	Št. projekta: 578 - TO/2019
Sodelavec - projektant:	Rok PETRIC, dipl. inž. grad.		
Datum:	OKTOBER 2019		Št. lista: 2.5.9