


PREREZ A-A

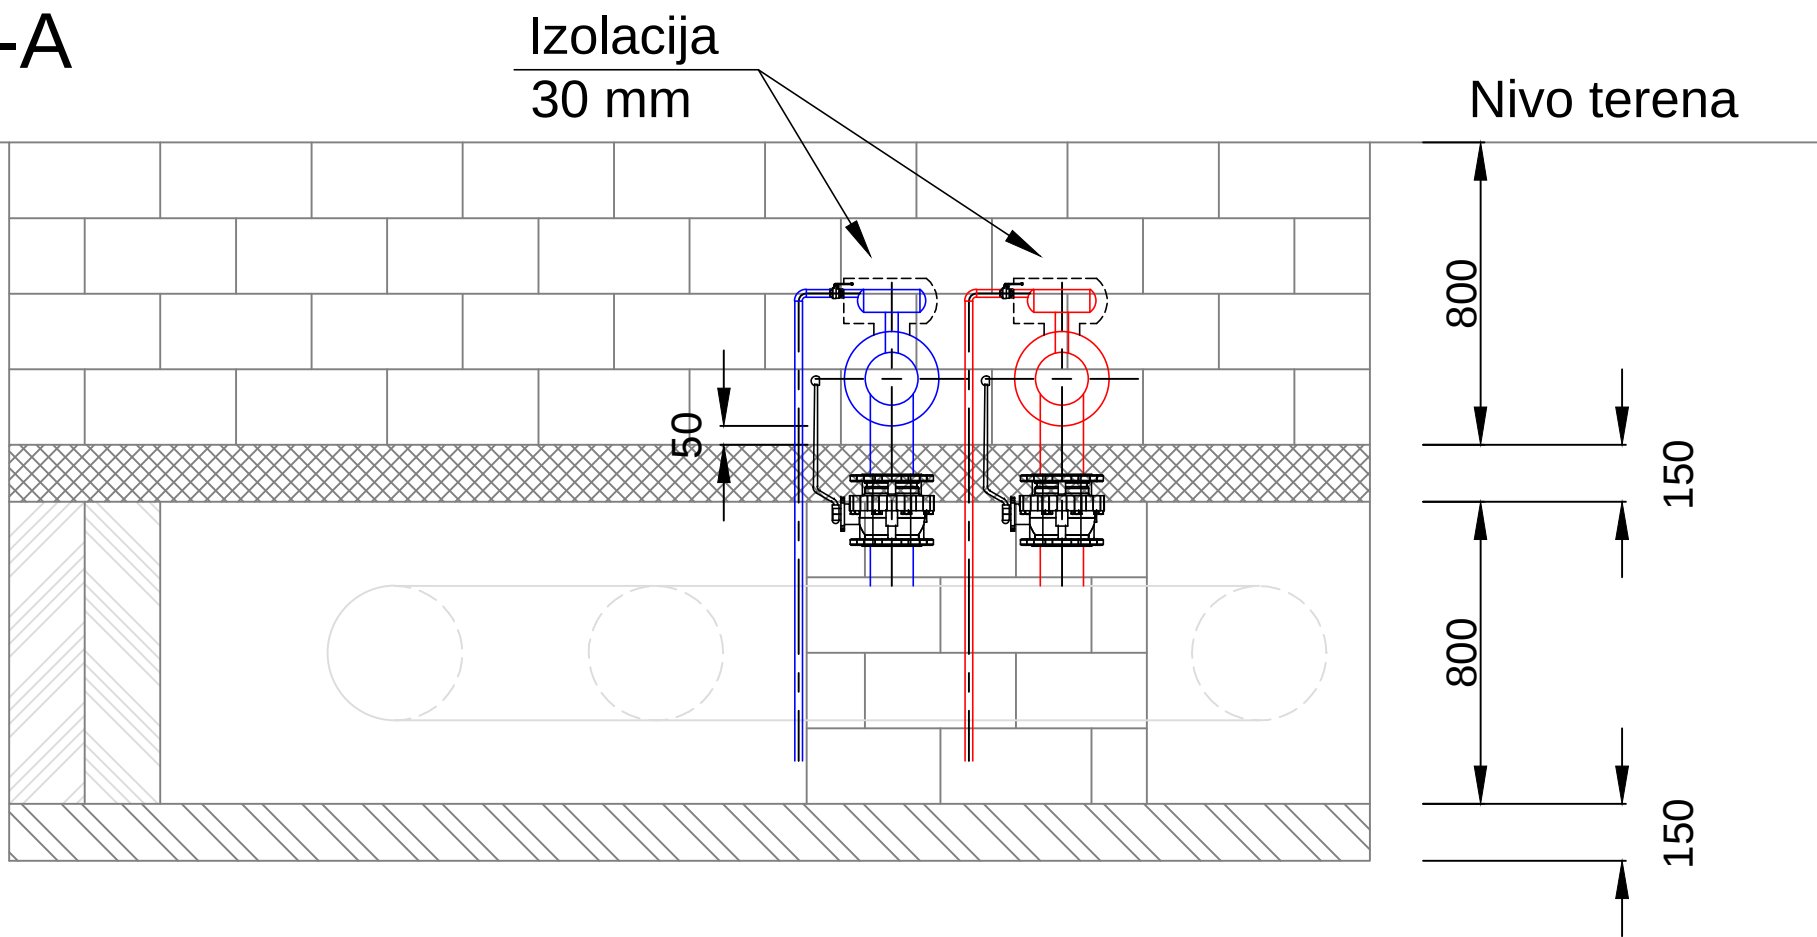


TLORIS JAŠKA

Novi vročevod DN125/250
padec proti novemu jašku

Odstranitev obstoječega odcepa
in zamenjava kolena DN350

2x Odzračevanje
- cev DN50 L=180mm,
bombirana
- 2x ventil DN15
- 2x cev DN15, L= 1.5m
do tal kinete

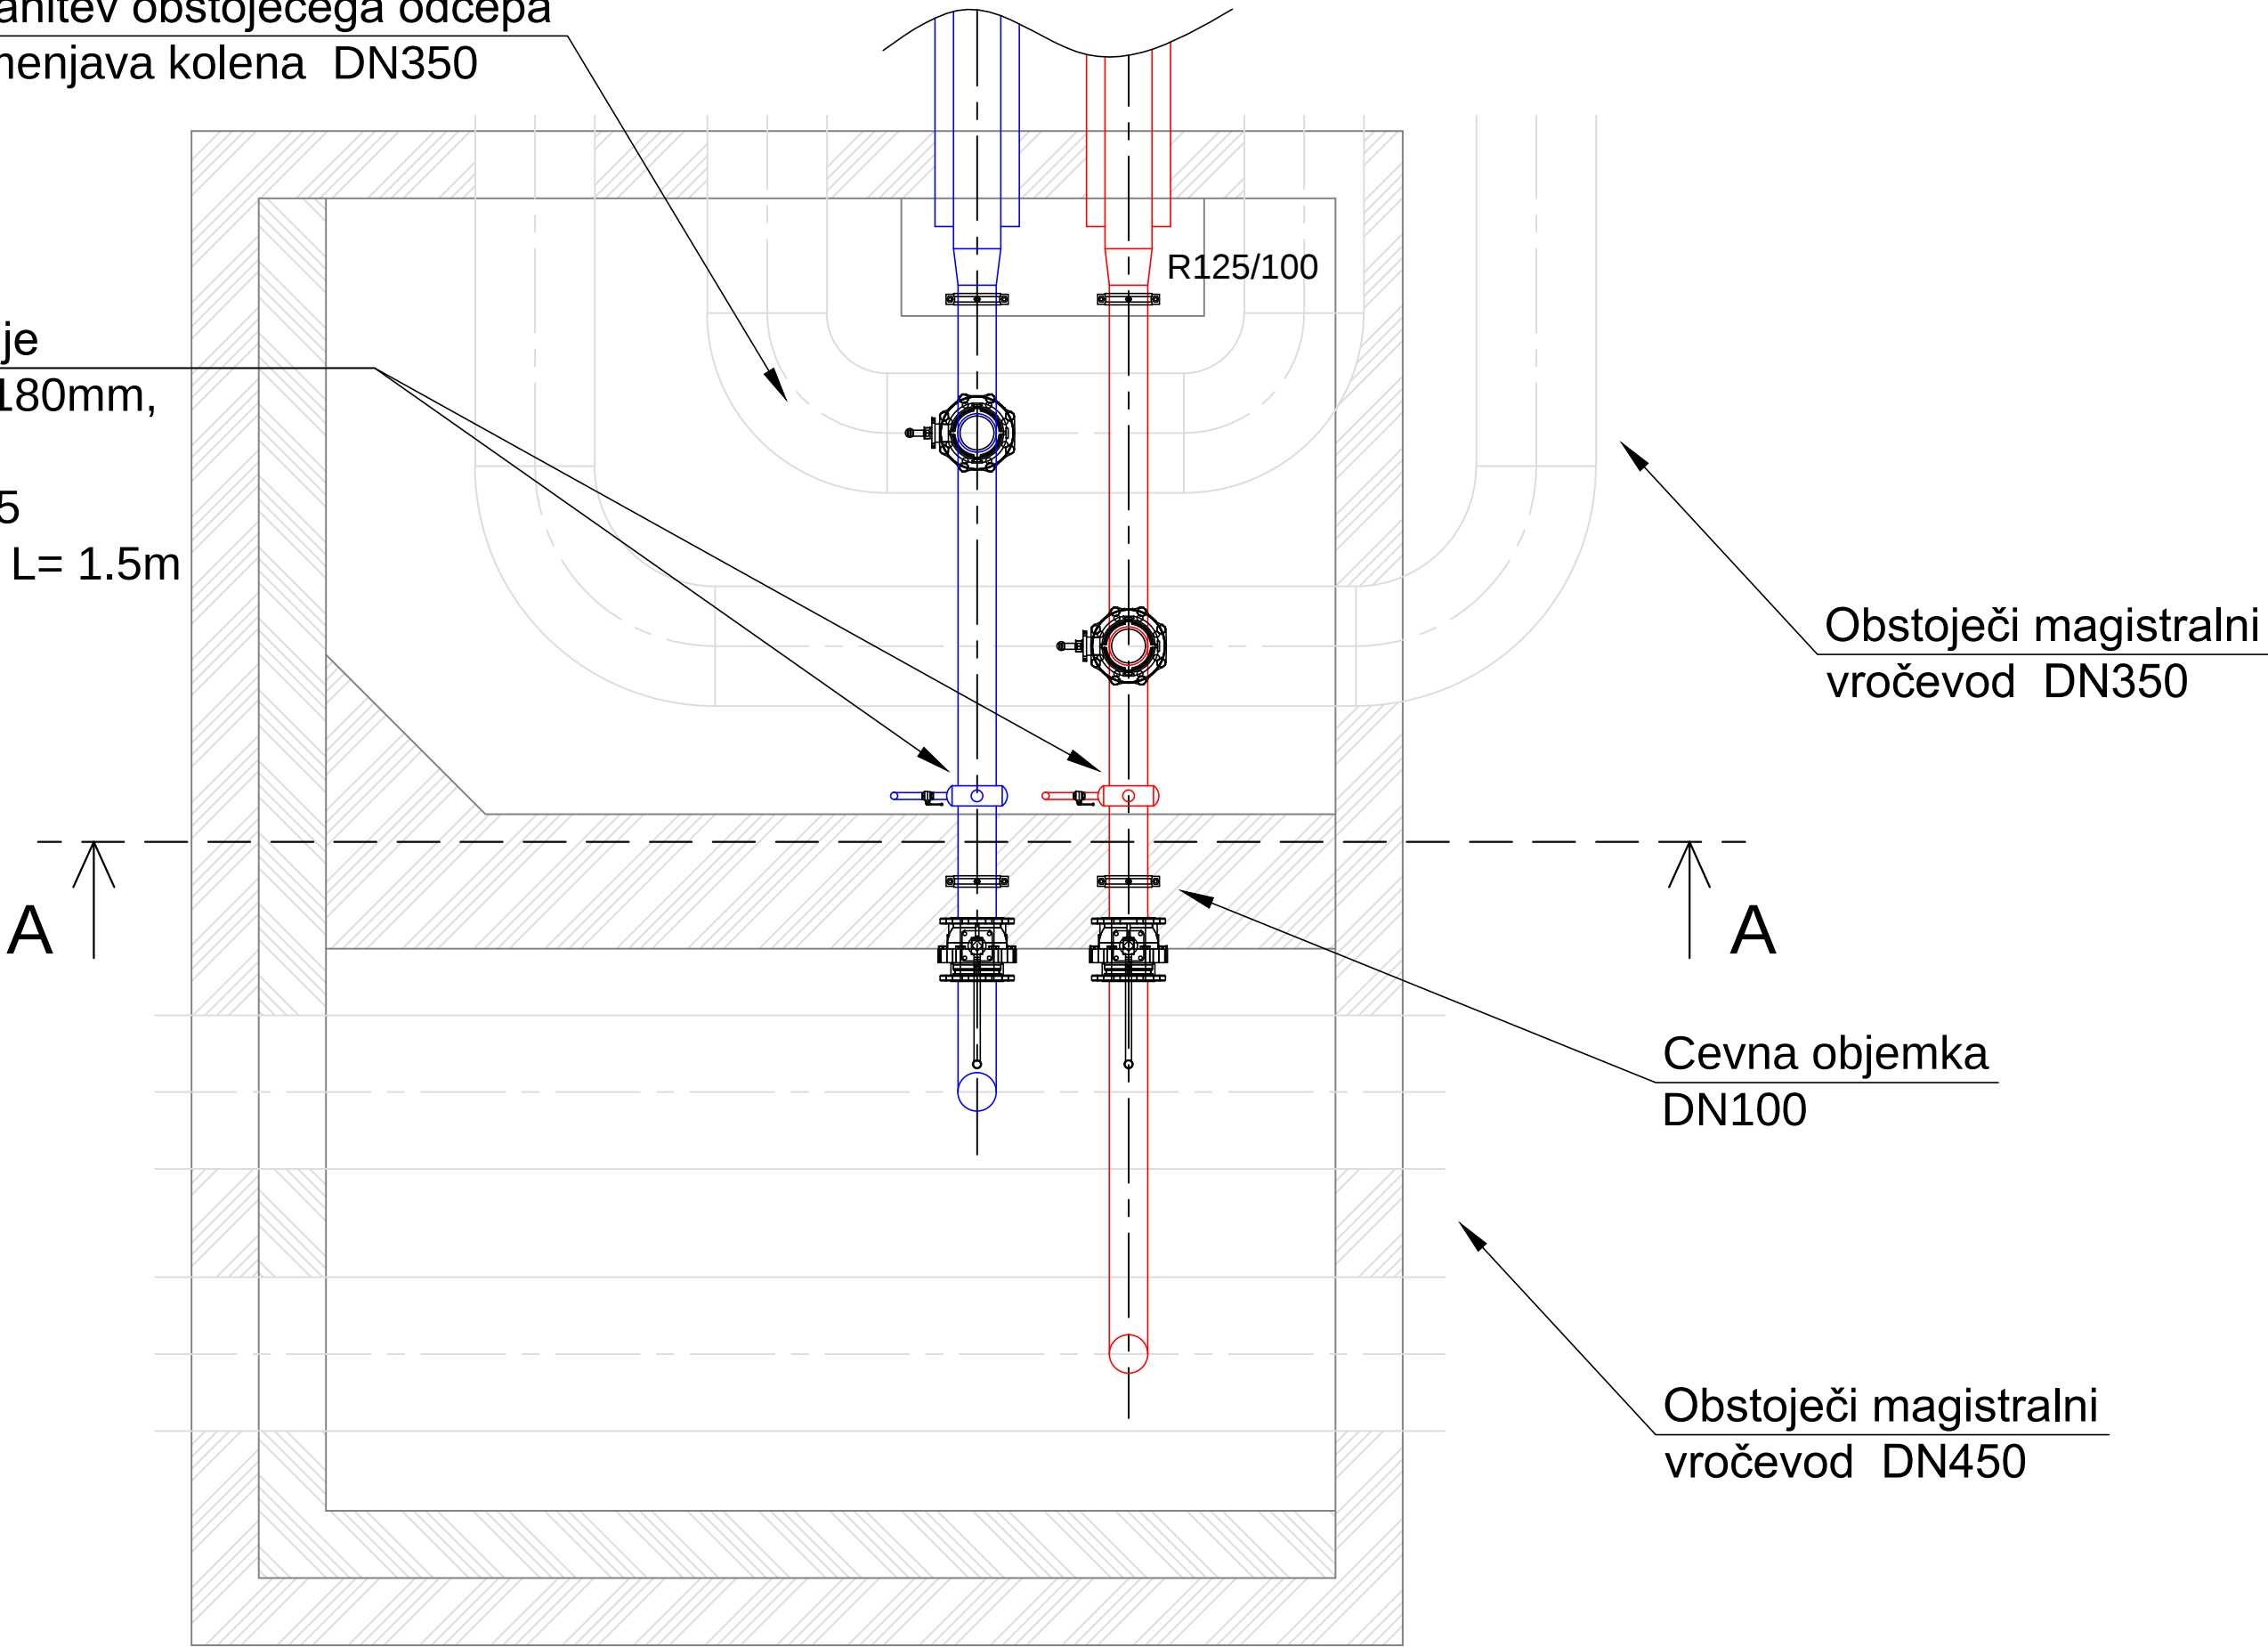

Investitor:		MESTNA OBČINA VELENJE Titov trg 1, 3320 Velenje		Objekt:		IZGRADNJA VROČEVODA ZA IZVEDBO III. FAZE POSLOVNE CONE STARA VAS	
Projektant:		KOMUNALNO PODJETJE VELENJE, d.o.o. Koroška cesta 37/b, 3320 Velenje		Vrsta načrta/prikaza: 4 NAČRT STROJNIŠTVA			
Vsečina:		TLORIS IN PREREZ ZAŠČITNEGA OBJEKTA JAŠKA S PRIKAZOM IZVEDBE POVEZAVE NA OBSTOJEČE CEVOVODE				Merilo: 1:20	
Vodja projekta:		Nebojša TOLIMIR, dipl. inž. str.		Id.št.: S - 1827		Vrsta projekta: PZI	
Pooblaščen inženir:		Nebojša TOLIMIR, dipl. inž. str.		Id.št.: S - 1827		Št. projekta: 578 - TO/2019	
Sodelavec - projektant:							
Datum:		OKTOBER 2019				Št. lista: 4.4.5	