

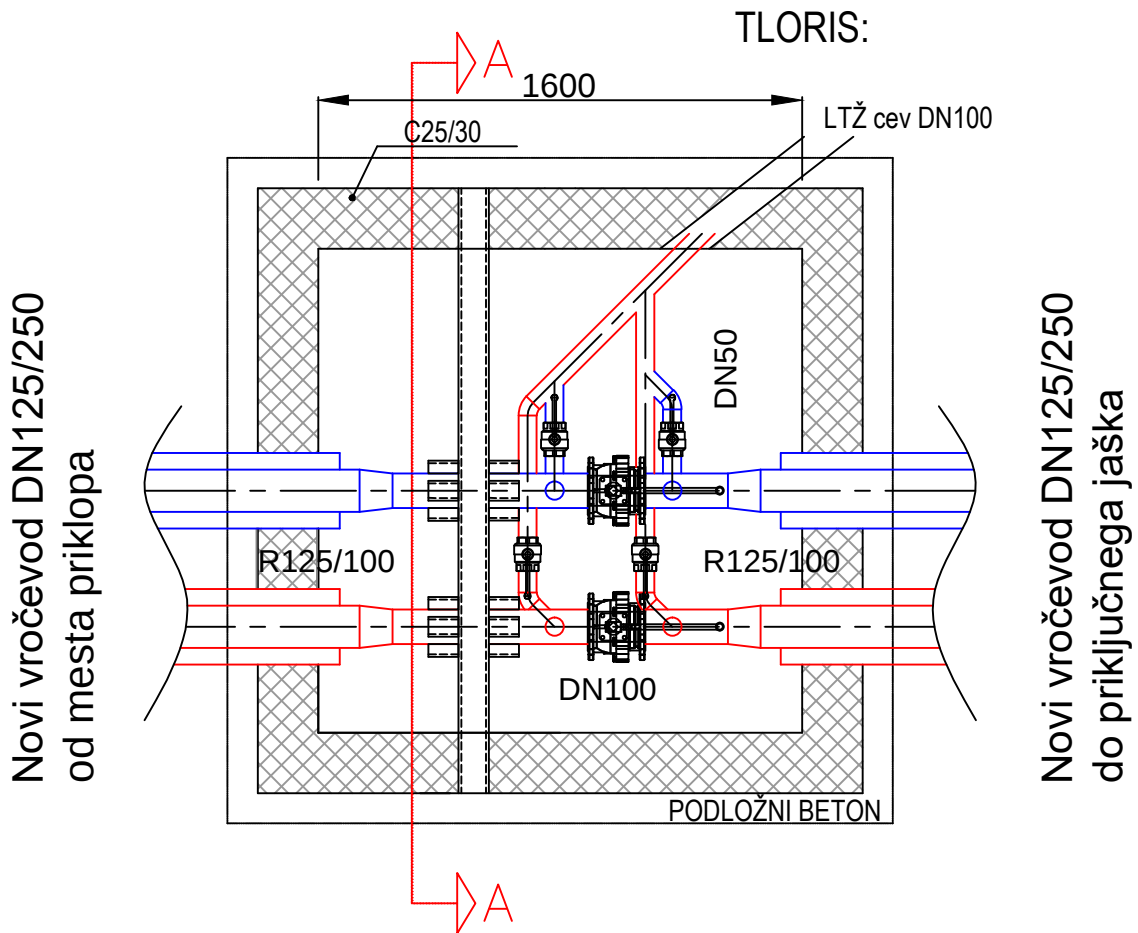
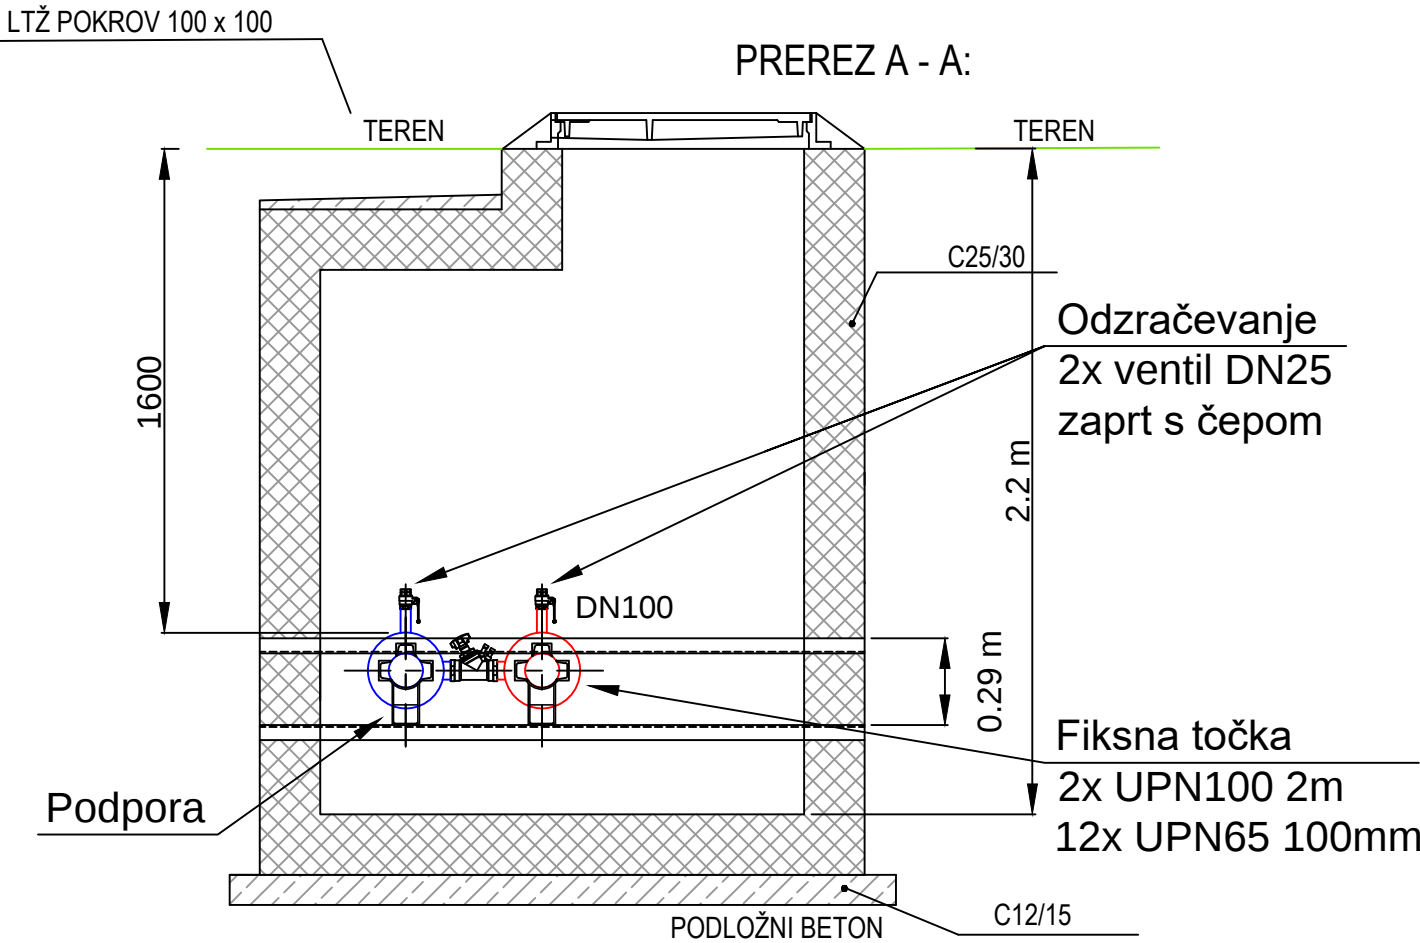
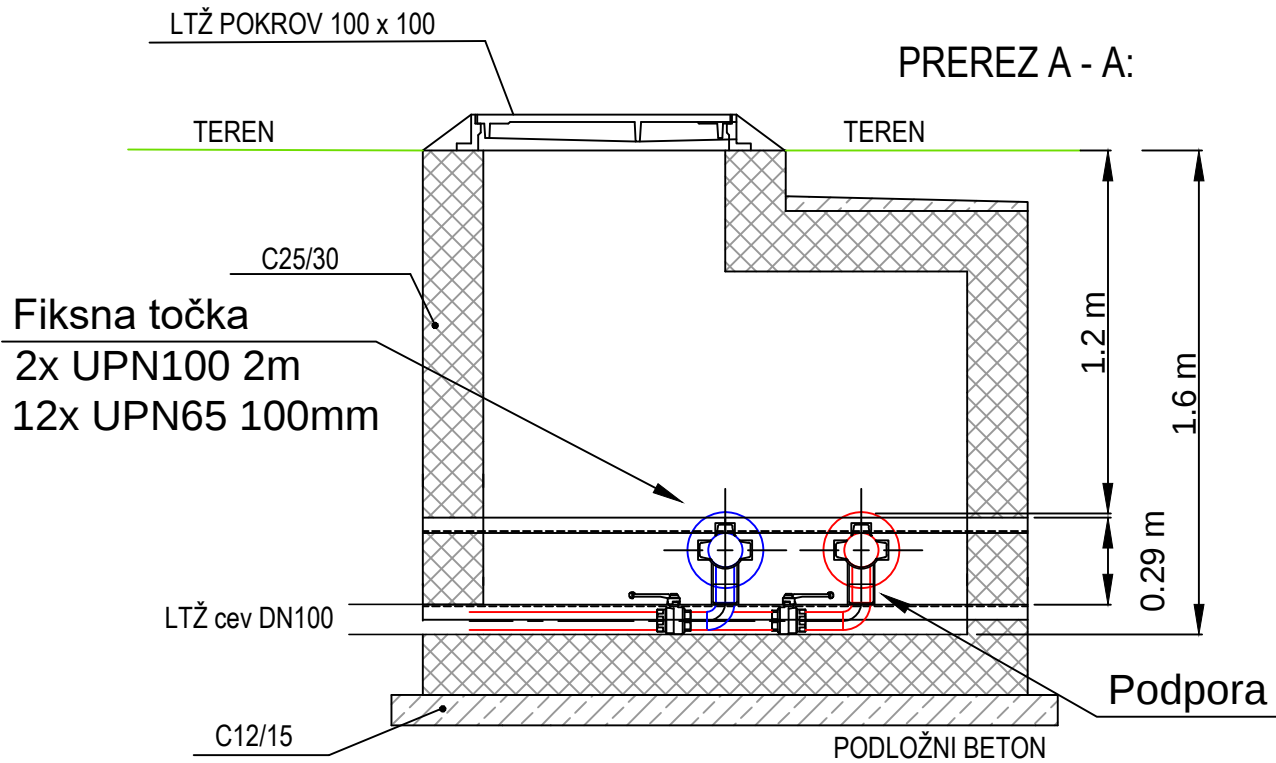


SEKCIJSKI JAŠEK

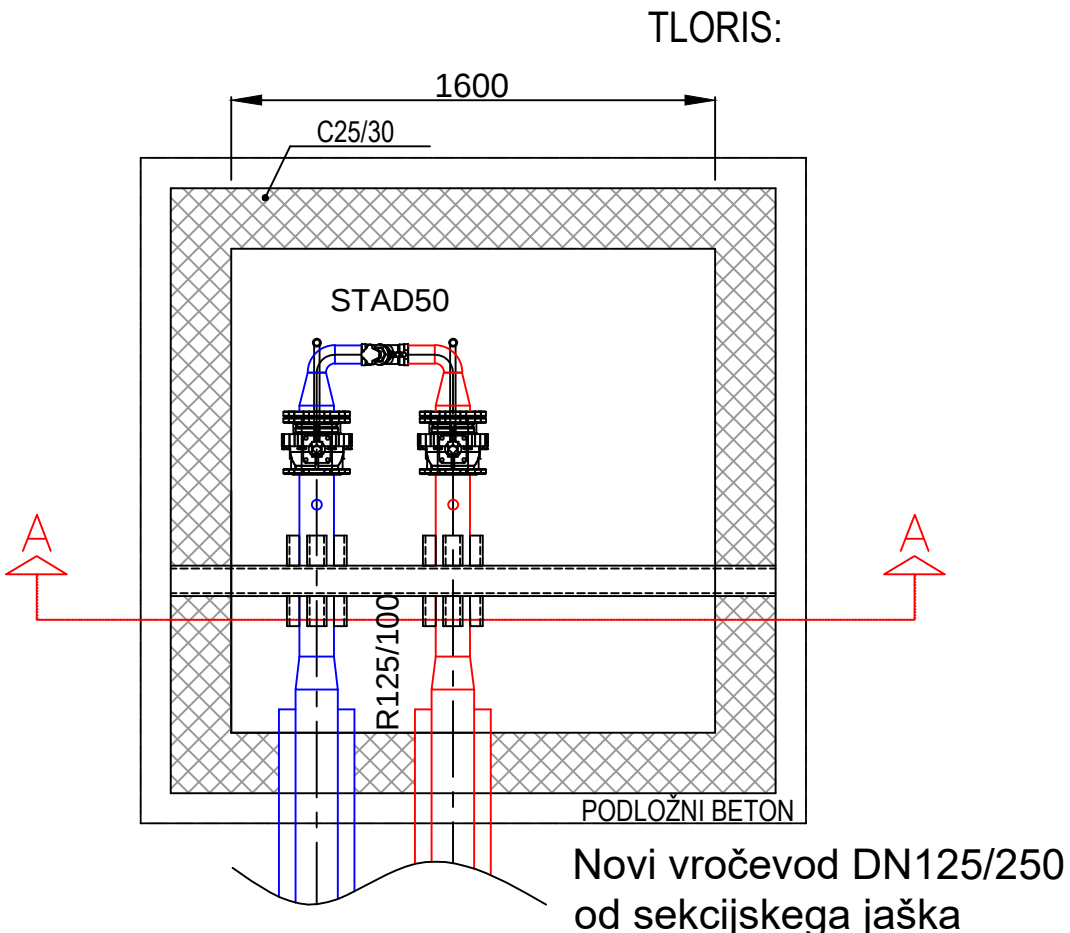

PRIKLJUČNI JAŠEK

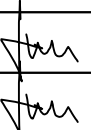

Investitor:  MESTNA OBČINA VELENJE Titov trg 1, 3320 Velenje		Objekt: IZGRADNJA VROČEVODA ZA IZVEDBO III. FAZE POSLOVNE CONE STARA VAS	
Projektant:  KOMUNALNO PODJETJE VELENJE, d.o.o. Koroška cesta 37/b, 3320 Velenje SLUŽBA INVESTICIJ IN RAZVOJA		Vrsta načrta/prikaza: 4 NAČRT STROJNIŠTVA	
Vsebina: TLORIS IN PREREZ SEKCIJSKEGA TER PRIKLJUČNEGA JAŠKA			Merilo: 1:25
Vodja projekta:	Nebojša TOLIMIR, dipl. inž. str.	Id.št.: S - 1827	
Pooblaščen inženir:	Nebojša TOLIMIR, dipl. inž. str.	Id.št.: S - 1827	
Sodelavec - projektant:			
Datum:	OKTOBER 2019		
			Vrsta projekta: PZI
			Št. projekta: 578 - TO/2019
			Št. lista: 4.4.6