


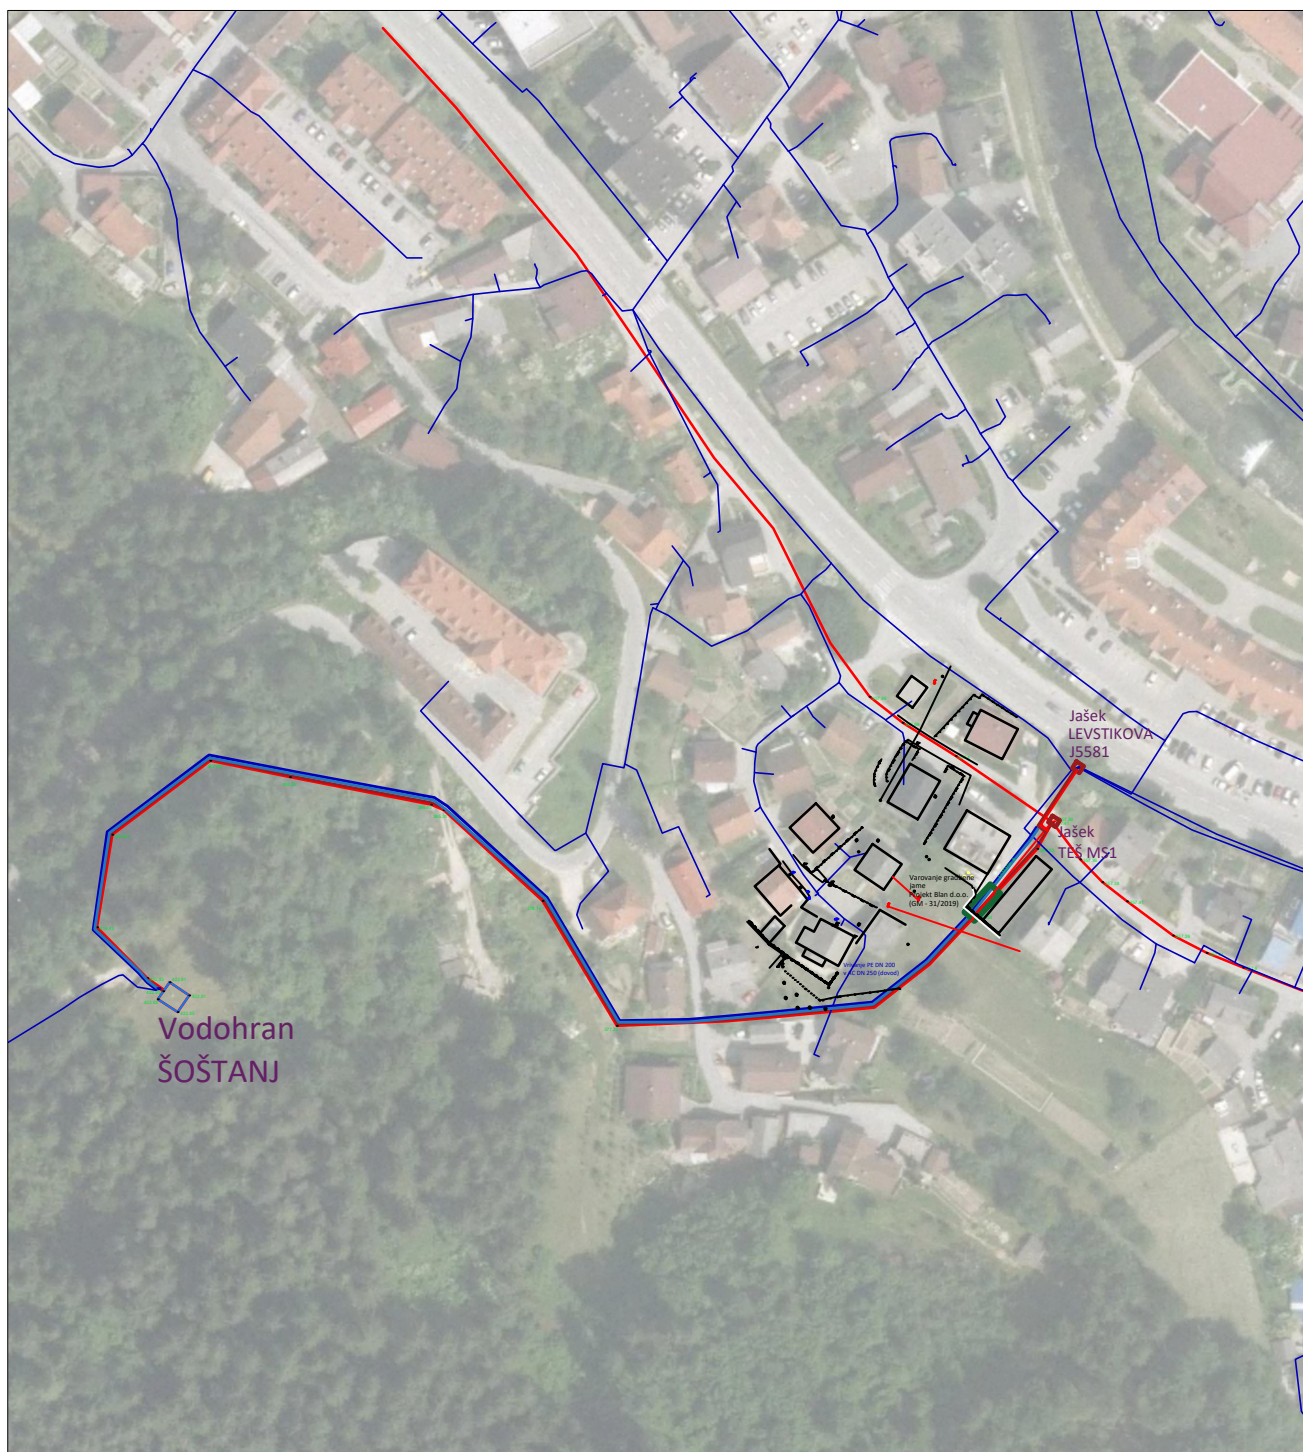

Investitor:



MESTNA OBČINA VELENJE  
Tišov trg 1  
3320 Velenje



OBČINA ŠOŠTANJ,  
Trg svobode 12,  
325 Šoštanj



OBČINA ŠMARTNO OB PAKI,  
Šmartno ob Paki 72,  
3327 Šmartno ob Paki

Projektant:



KOMUNALNO PODJETJE VELENJE, d.o.o.  
Koroška cesta 37/b, 3320 Velenje  
SLUŽBA ZA INVESTICIJE IN RAZVOJ

Vrsta načrta/prikaza:

**2 NAČRTI S PODROČJA GRADBENIŠTVA**

Objekt:

**Obnova vodne celice in armaturne celice ter vhodnega portala  
vodohrana Šoštanj, 2. faza**

Vsebina:

**PREGLEDNA SITUACIJA**

Merilo:

**1:2000**

Vodja projekta:

Domen BASTIČ, dipl.inž.grad.

Id.št.: G - 4013

*Domen*

Vrsta projekta:

**PZI**

Pooblaščen inženir:

Domen BASTIČ, dipl.inž.grad.

Id.št.: G - 4013

*Domen*

Št. projekta:

**654-VO/2020**

Sodelavec - projektant:

Primož ROŠER, dipl.inž.grad.

Datum:

**JULIJ 2020**

Št. lista: **1**