


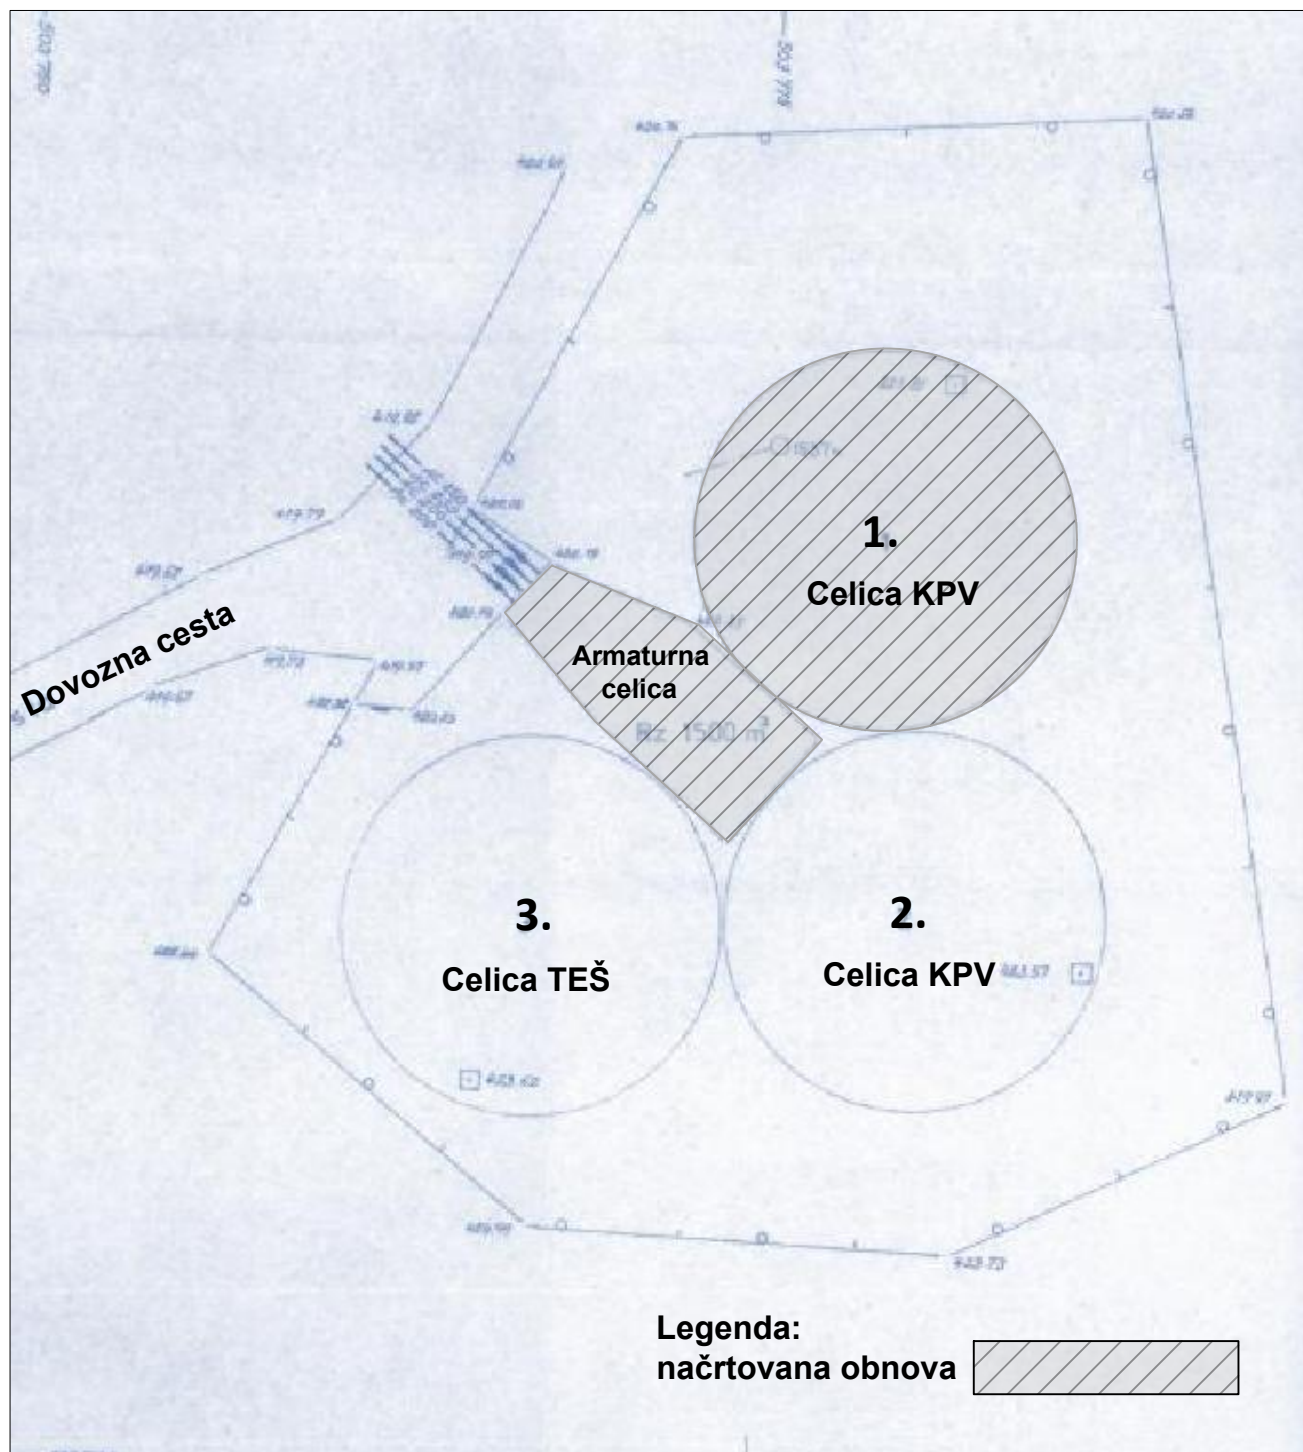

Investitor:



MESTNA OBČINA VELENJE
Tišov trg 1
3320 Velenje



OČINA ŠOŠTANJ,
Trg svobode 12,
3325 Šoštanj



OBČINA ŠMARTNO OB PAKI,
Šmartno ob Paki 72,
3327 Šmartno ob Paki

Projektant:



KOMUNALNO PODJETJE VELENJE, d.o.o.
Koroška cesta 37/b, 3320 Velenje
SLUŽBA ZA INVESTICIJE IN RAZVOJ

Vrsta načrta/prikaza:

2 NAČRTI S PODROČJA GRADBENIŠTVA

Objekt:

**Obnova vodne celice in armaturne celice ter vhodnega portala
vodohrana Šoštanj, 2. faza**

Vsebina:

SITUACIJA VODOHRANA

Merilo:

skica

Vodja projekta:

Domen BASTIČ, dipl.inž.grad.

Id.št.: G - 4013

Domen Bastič

Vrsta projekta:

PZI

Pooblaščen inženir:

Domen BASTIČ, dipl.inž.grad.

Id.št.: G - 4013

Domen Bastič

Št. projekta:

654-VO/2020

Sodelavec - projektant:

Primož ROŠER, dipl.inž.grad.

Datum:

JULIJ 2020

Št. lista: **2**