


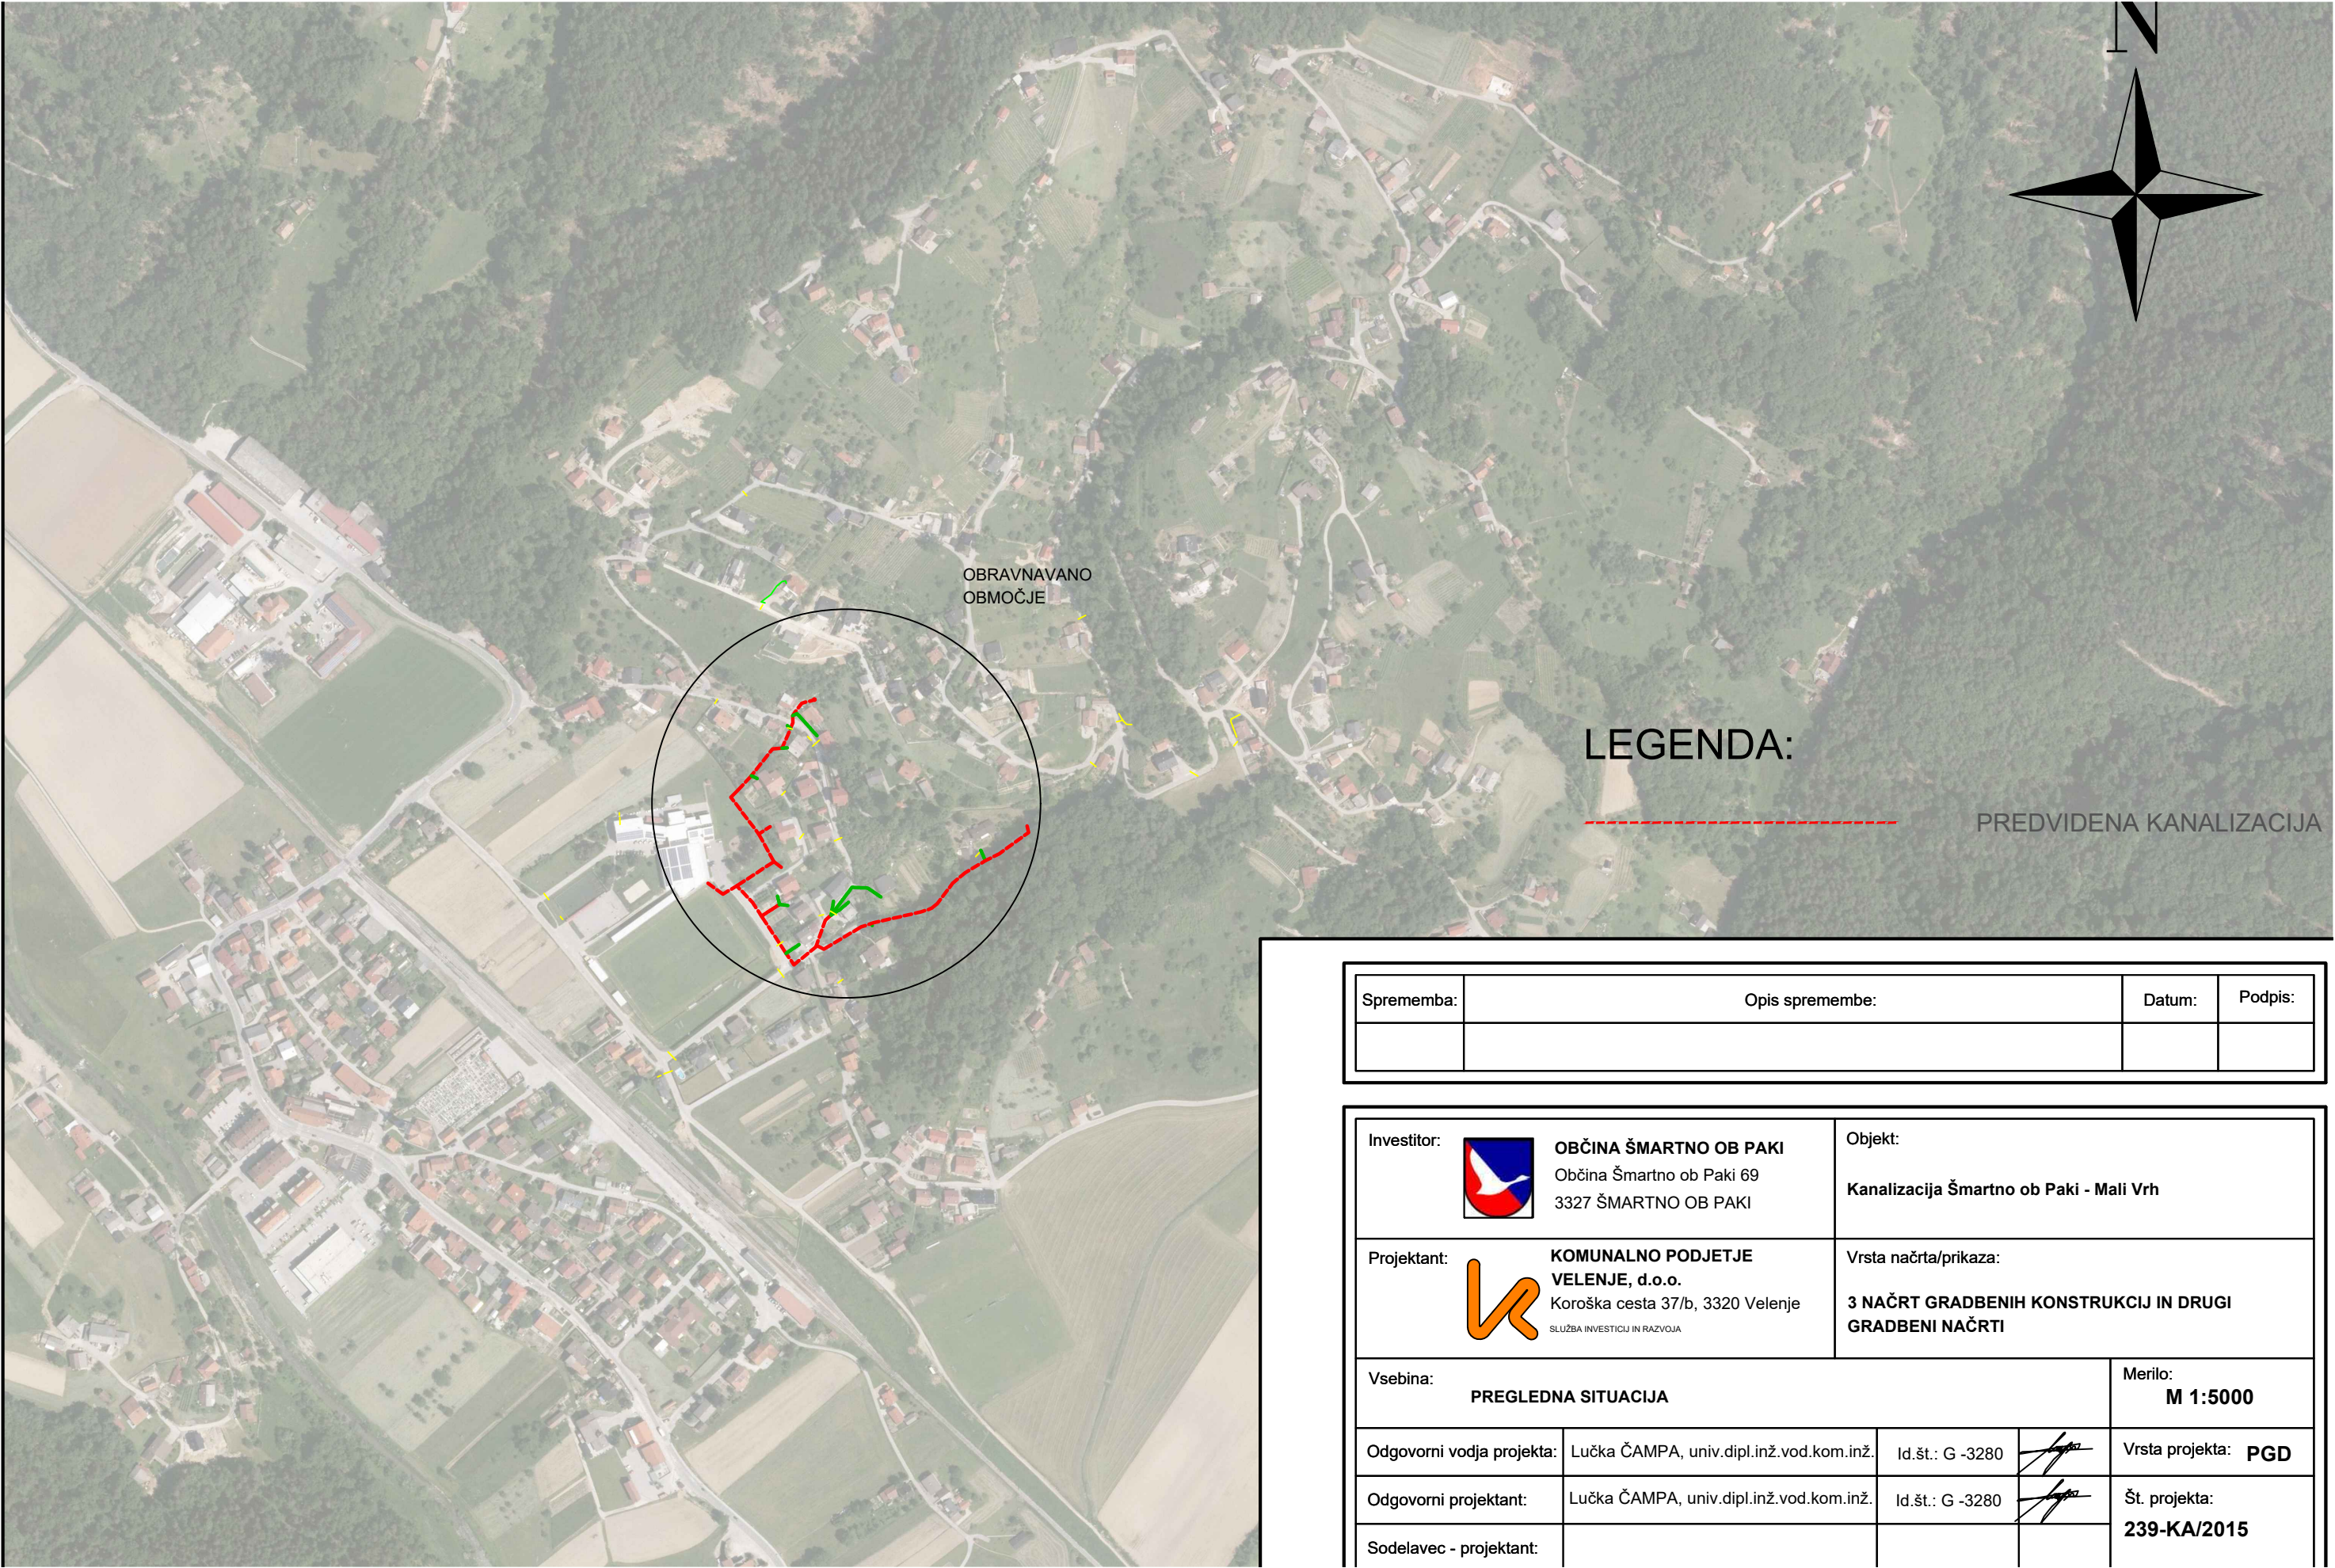

Sprememba:	Opis spremembe:	Datum:	Podpis:

Investitor:  OBČINA ŠMARTNO OB PAKI Občina Šmartno ob Paki 69 3327 ŠMARTNO OB PAKI		Objekt: Kanalizacija Šmartno ob Paki - Mali Vrh	
Projektant:  KOMUNALNO PODJETJE VELENJE, d.o.o. Koroška cesta 37/b, 3320 Velenje SLUŽBA INVESTICIJ IN RAZVOJA		Vrsta načrta/prikaza: 3 NAČRT GRADBENIH KONSTRUKCIJ IN DRUGI GRADBENI NAČRTI	
Vsebina: PREGLEDNA SITUACIJA			Merilo: M 1:5000
Odgovorni vodja projekta:	Lučka ČAMPA, univ.dipl.inž.vod.kom.inž.	Id.št.: G -3280	 Vrsta projekta: PGD
Odgovorni projektant:	Lučka ČAMPA, univ.dipl.inž.vod.kom.inž.	Id.št.: G -3280	 Št. projekta: 239-KA/2015
Sodelavec - projektant:			