

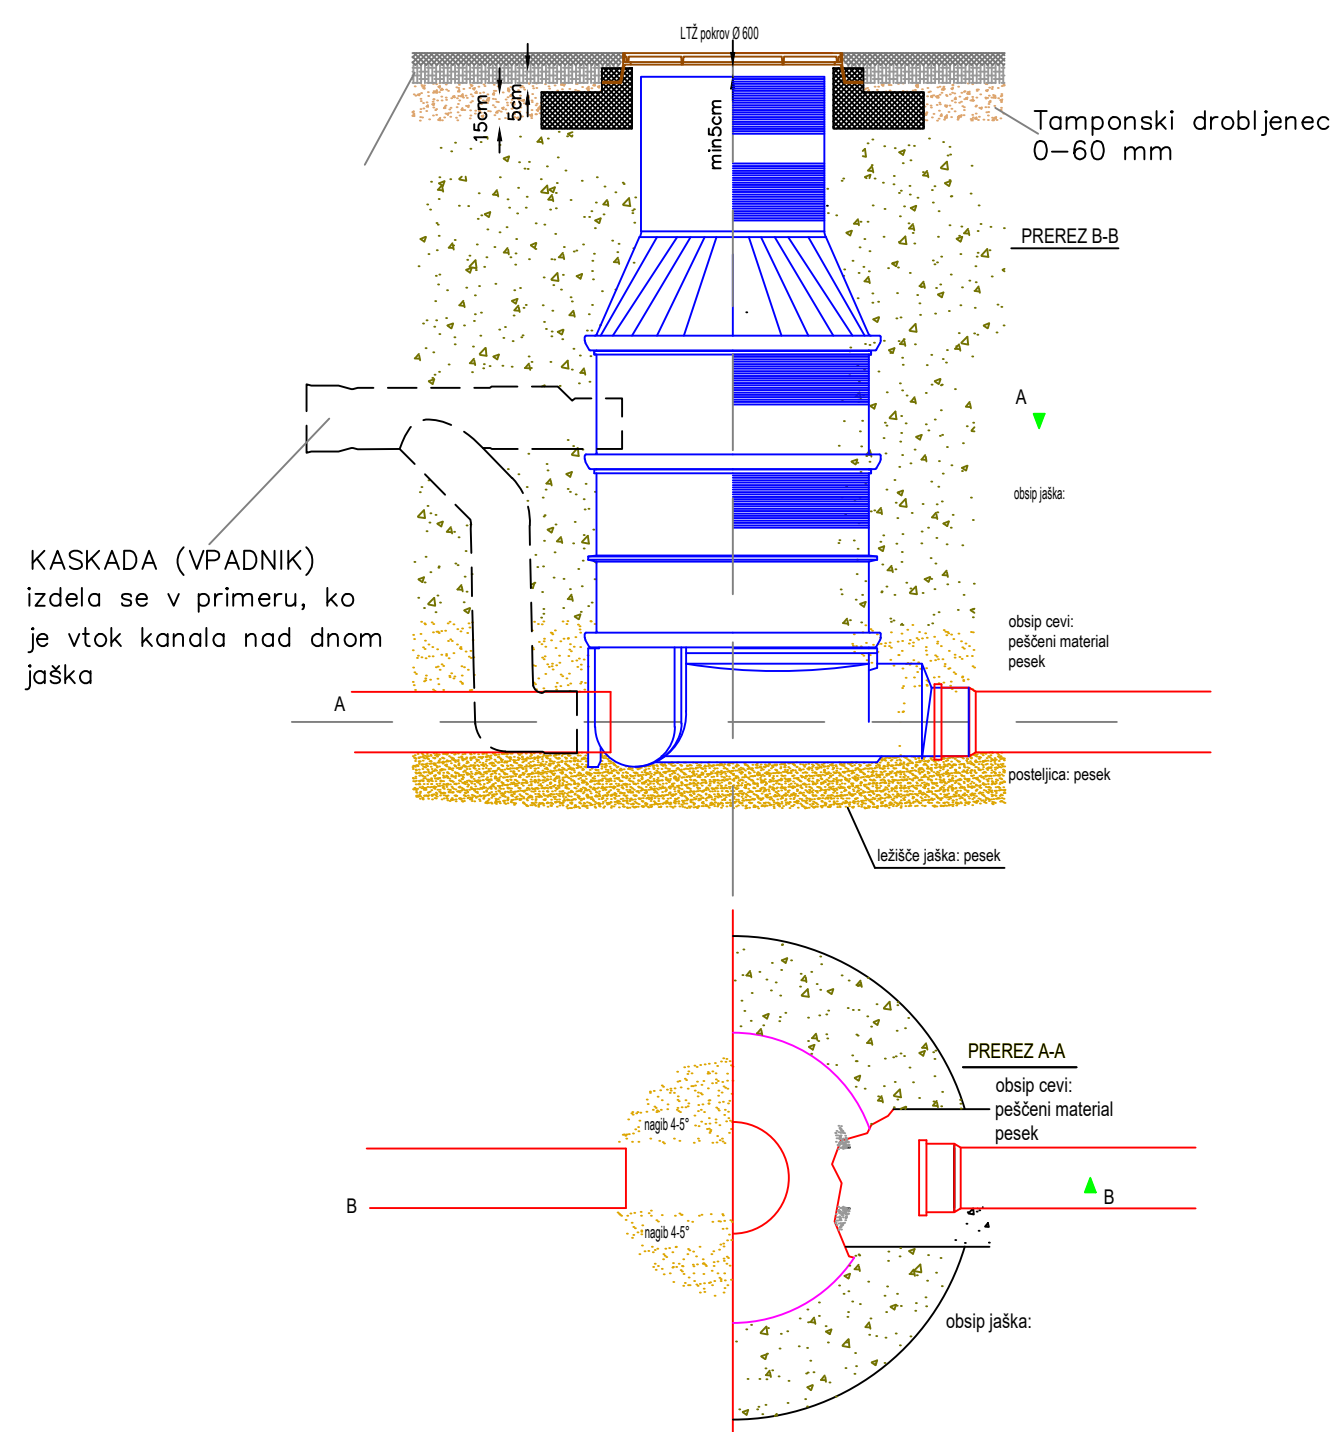



Detajl revizijskega jaška

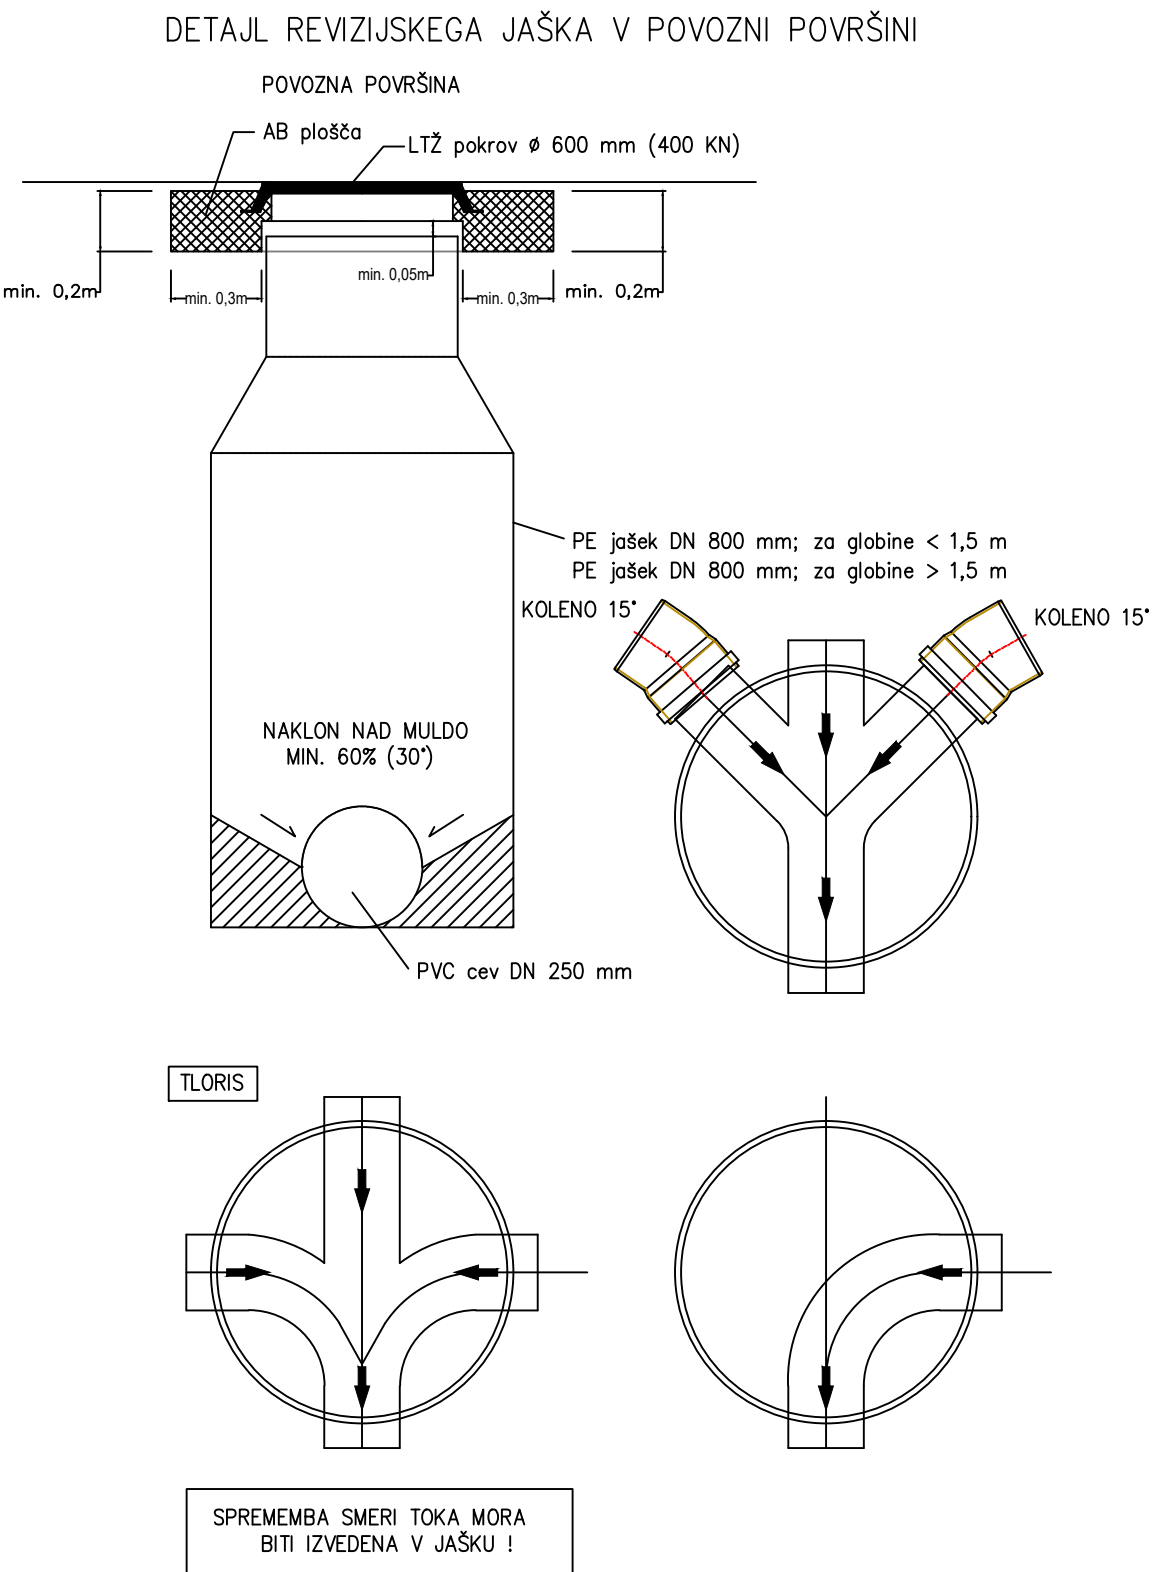


Detajl tipskega kanalizacijskega priključka

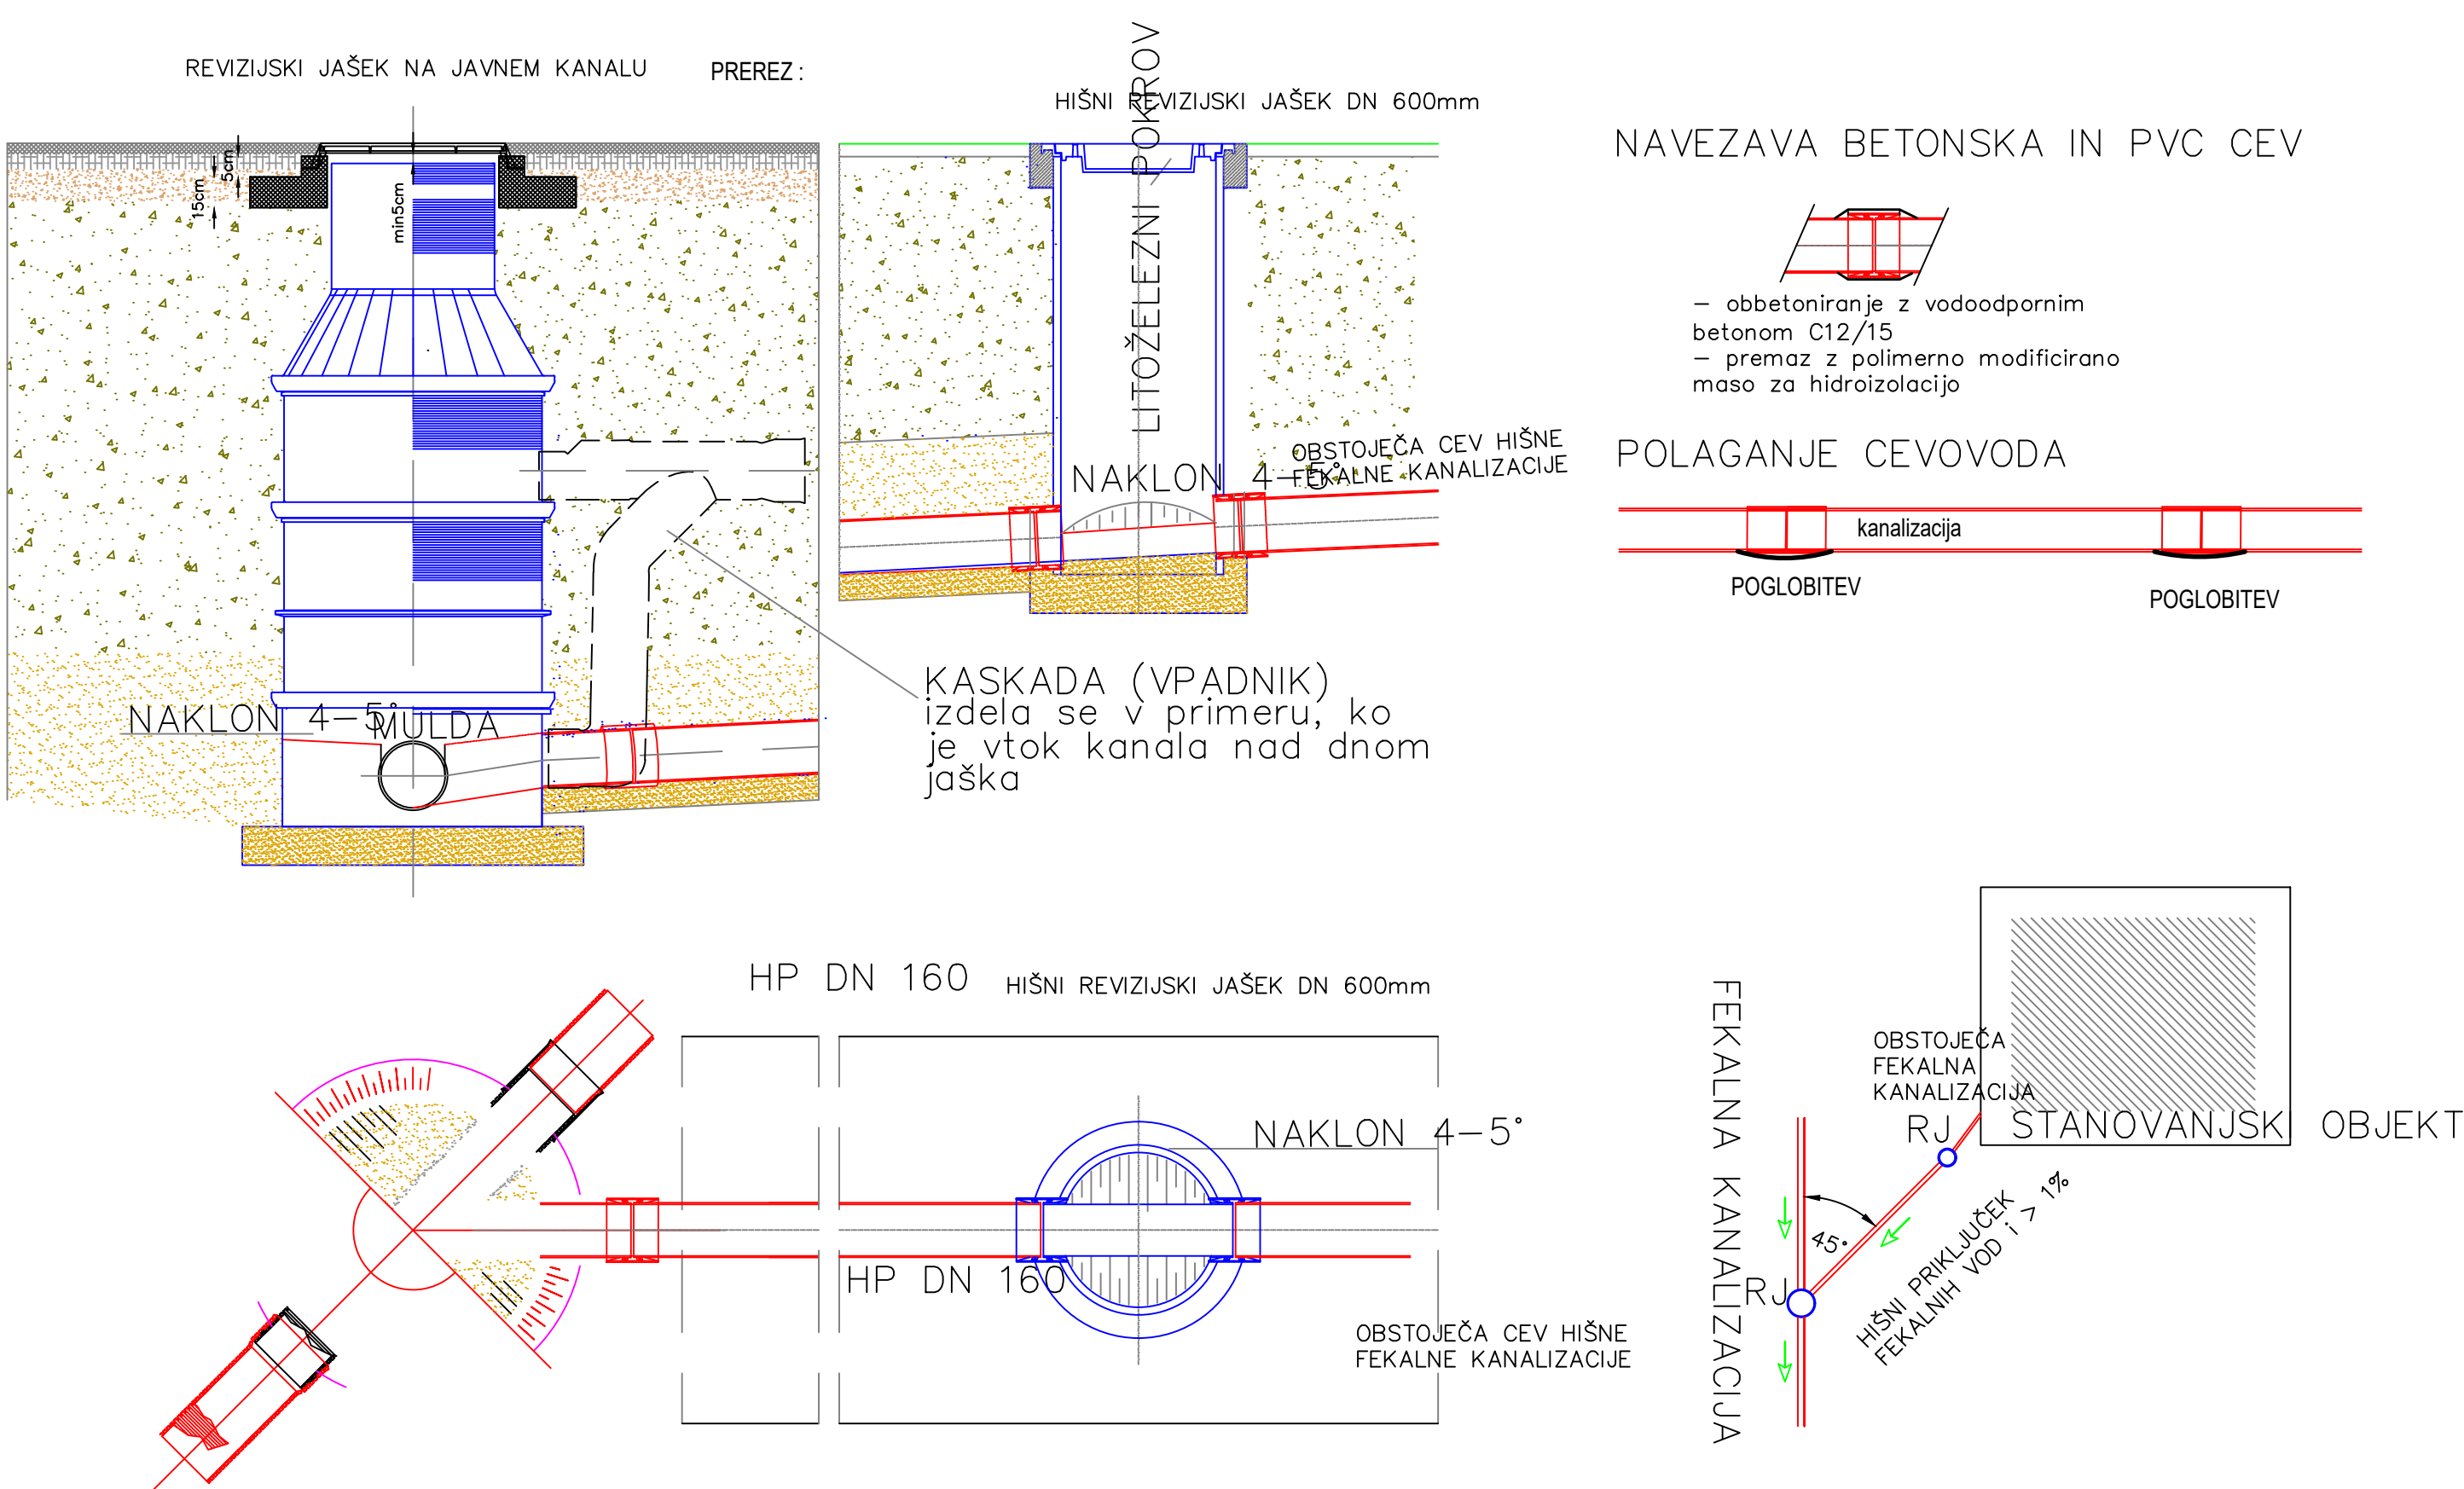


Detajl križanja kanalizacije in vodovoda

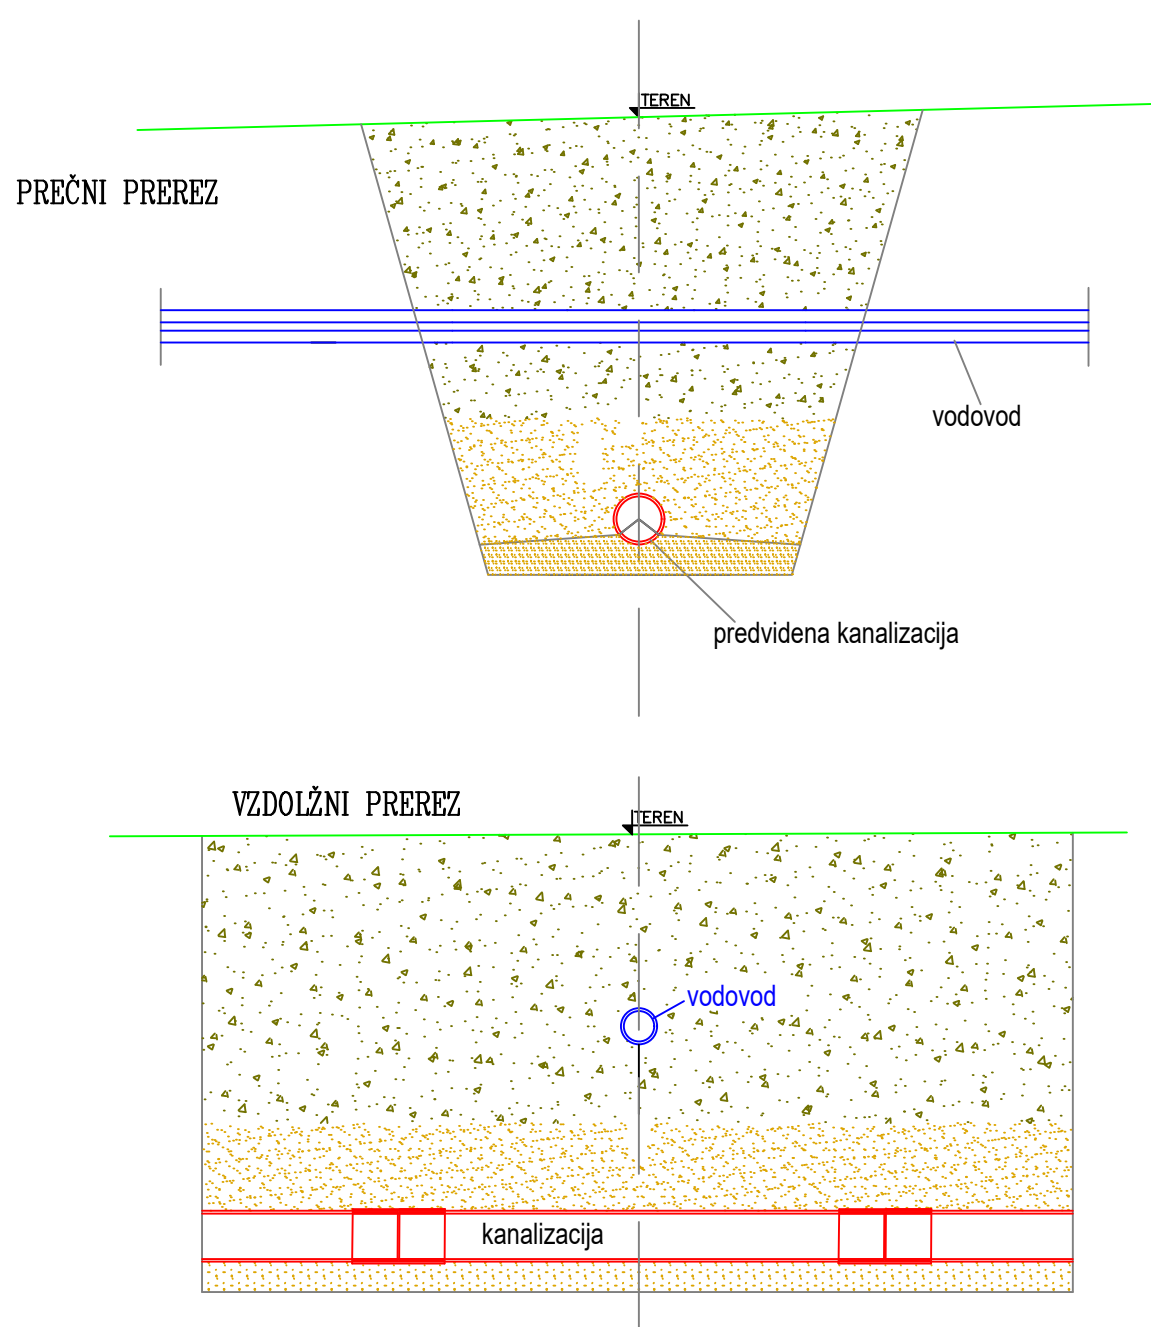

Detajl križanja kanalizacije in telekomunikacijskega voda

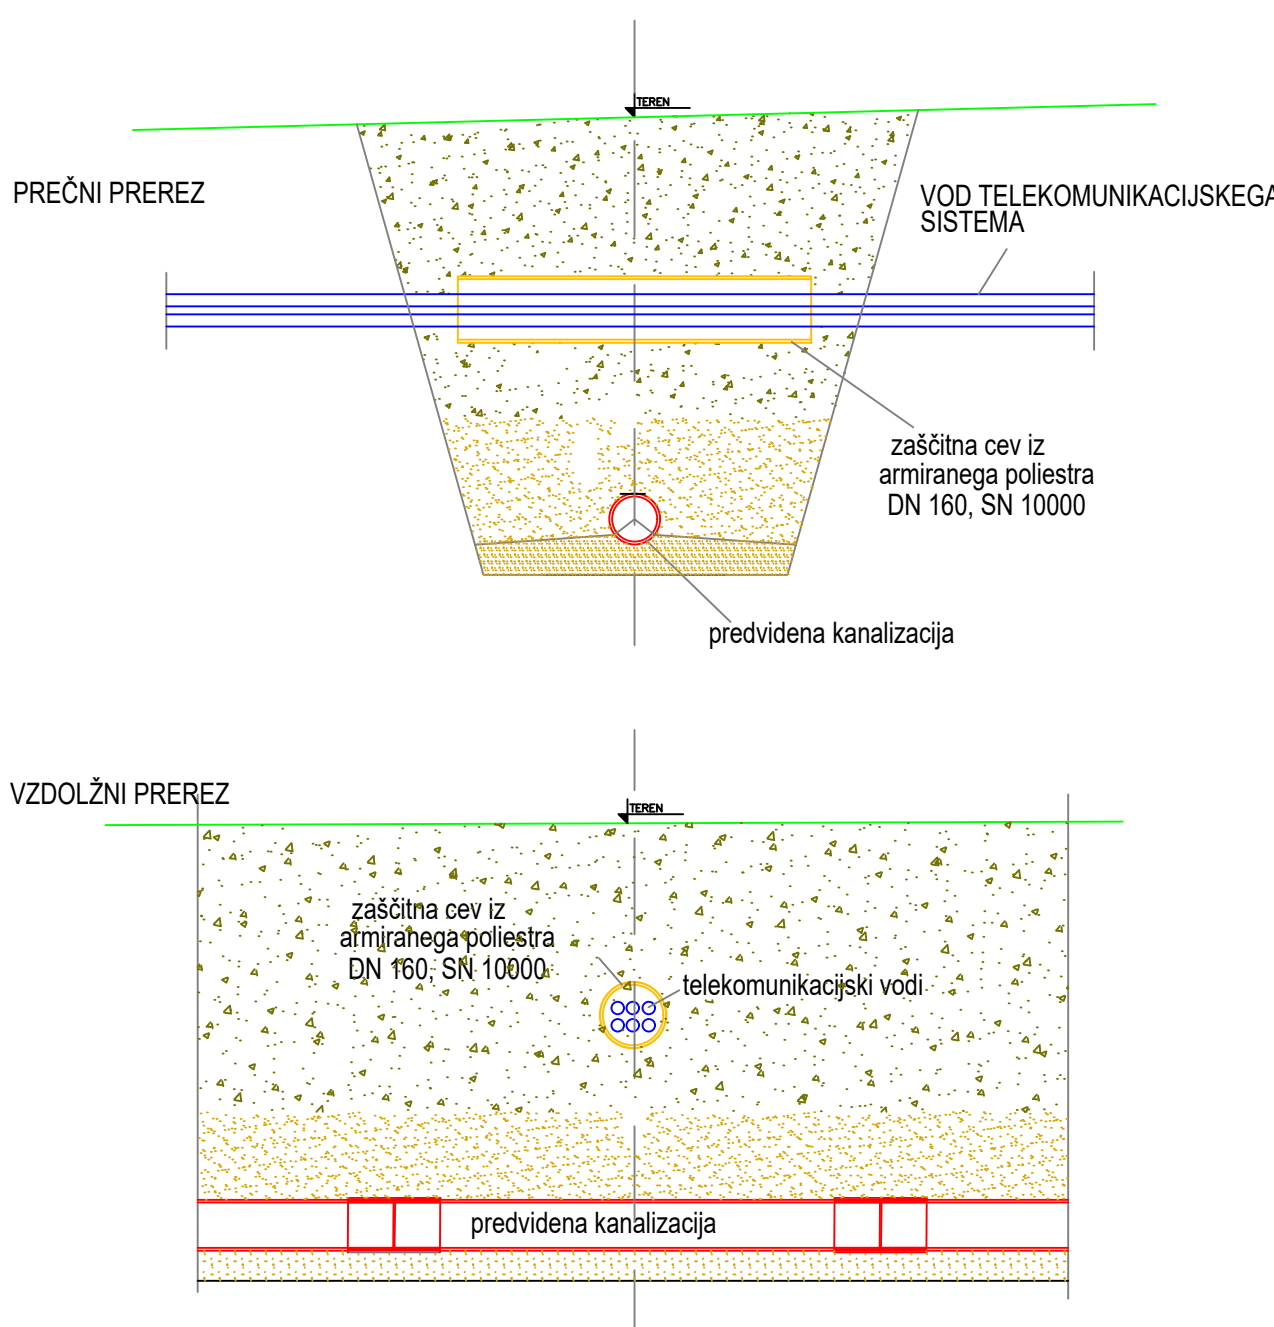

Detajl križanja kanalizacije in elektro voda

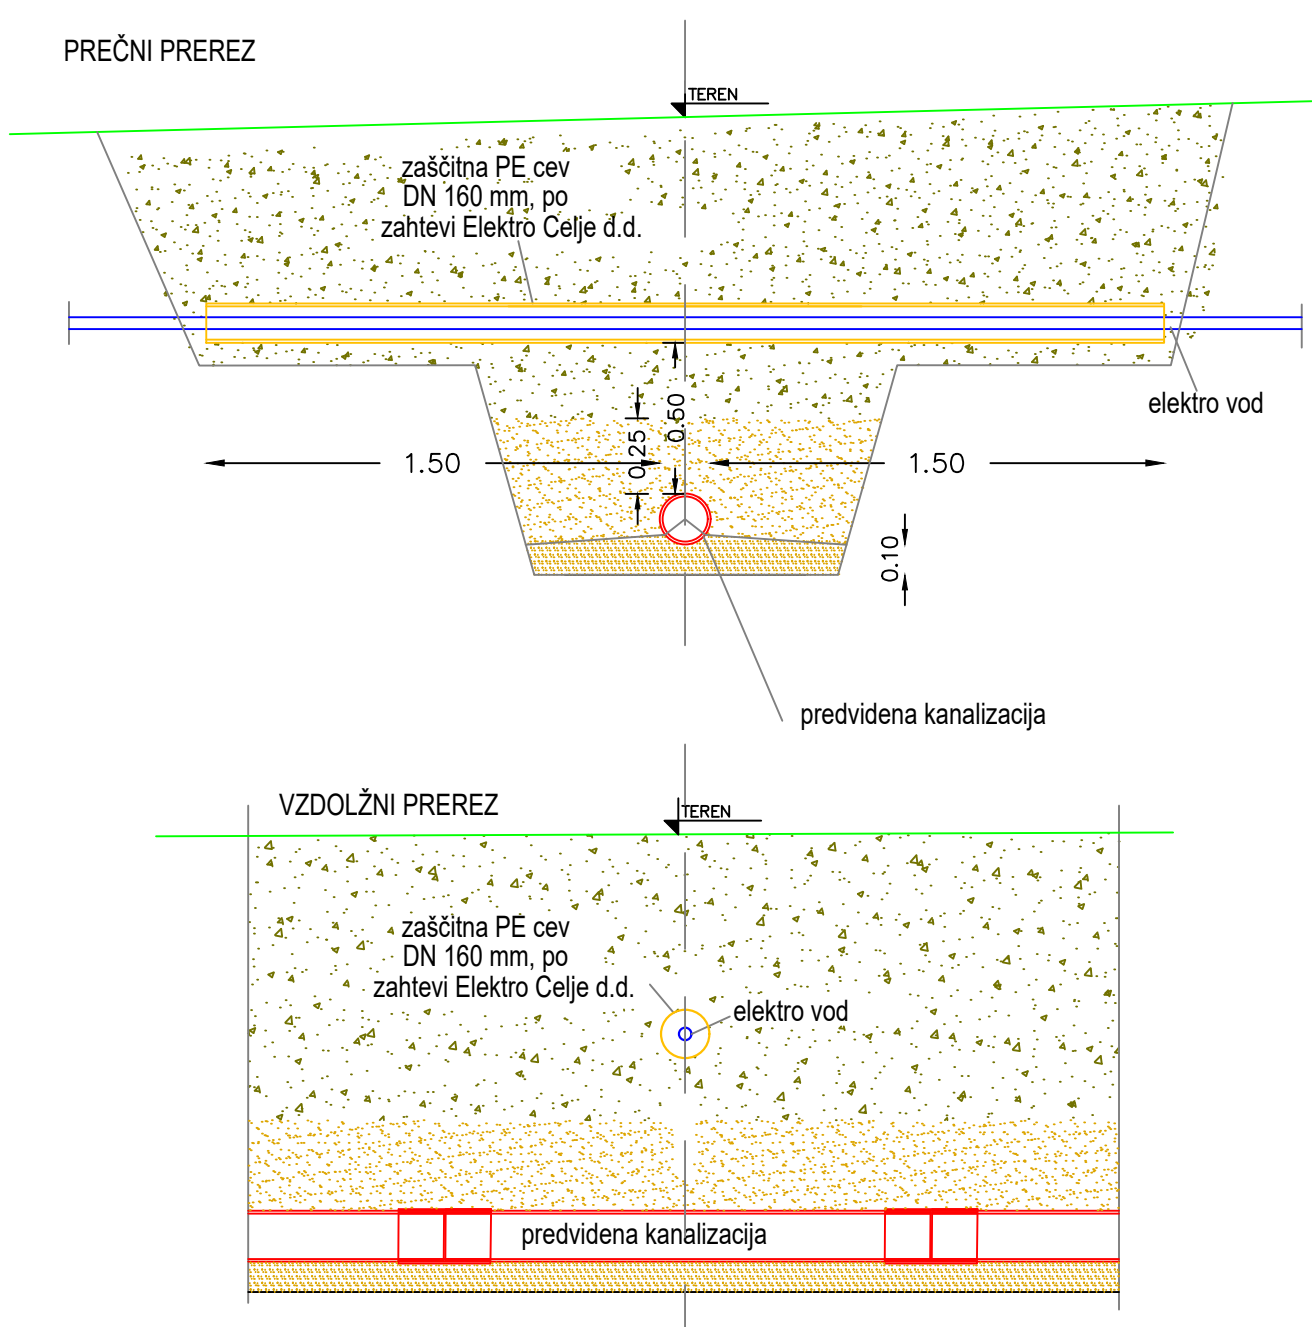

Sprememba:	Opis spremembe:	Datum:	Podpis:

Investitor:	OBČINA ŠMARTNO OB PAKI Občina Šmartno ob Paki 69 3327 ŠMARTNO OB PAKI	Objekt:	Kanalizacija Šmartno ob Paki - Mali Vrh
Projektant:	KOMUNALNO PODJETJE VELENJE, d.o.o. Koroška cesta 37/b, 3320 Velenje POSREDOVANJE IN PROJEKCIJA	Vrsta načrta/prikaza:	3 NAČRT GRADBENIH KONSTRUKCIJ IN DRUGI GRADBENI NAČRTI
Vsebina:	DETAJL REVIZIJSKEGA JAŠKA IN DETALJI KRIŽANJ		Merilo: M 1:25
Odgovorni vodja projekta:	Lučka ČAMPA, univ.dipl.inž.vod.kom.inž.	Id.št.: G-3280	Vrsta projekta: PGD
Odgovorni projektant:	Lučka ČAMPA, univ.dipl.inž.vod.kom.inž.	Id.št.: G-3280	Št. projekta: 239-KA/2015
Sodelavec - projektant:			
Datum:	MAJ 2016		Št. lista: 3.5.3.1