




Detajl revizijskega jaška

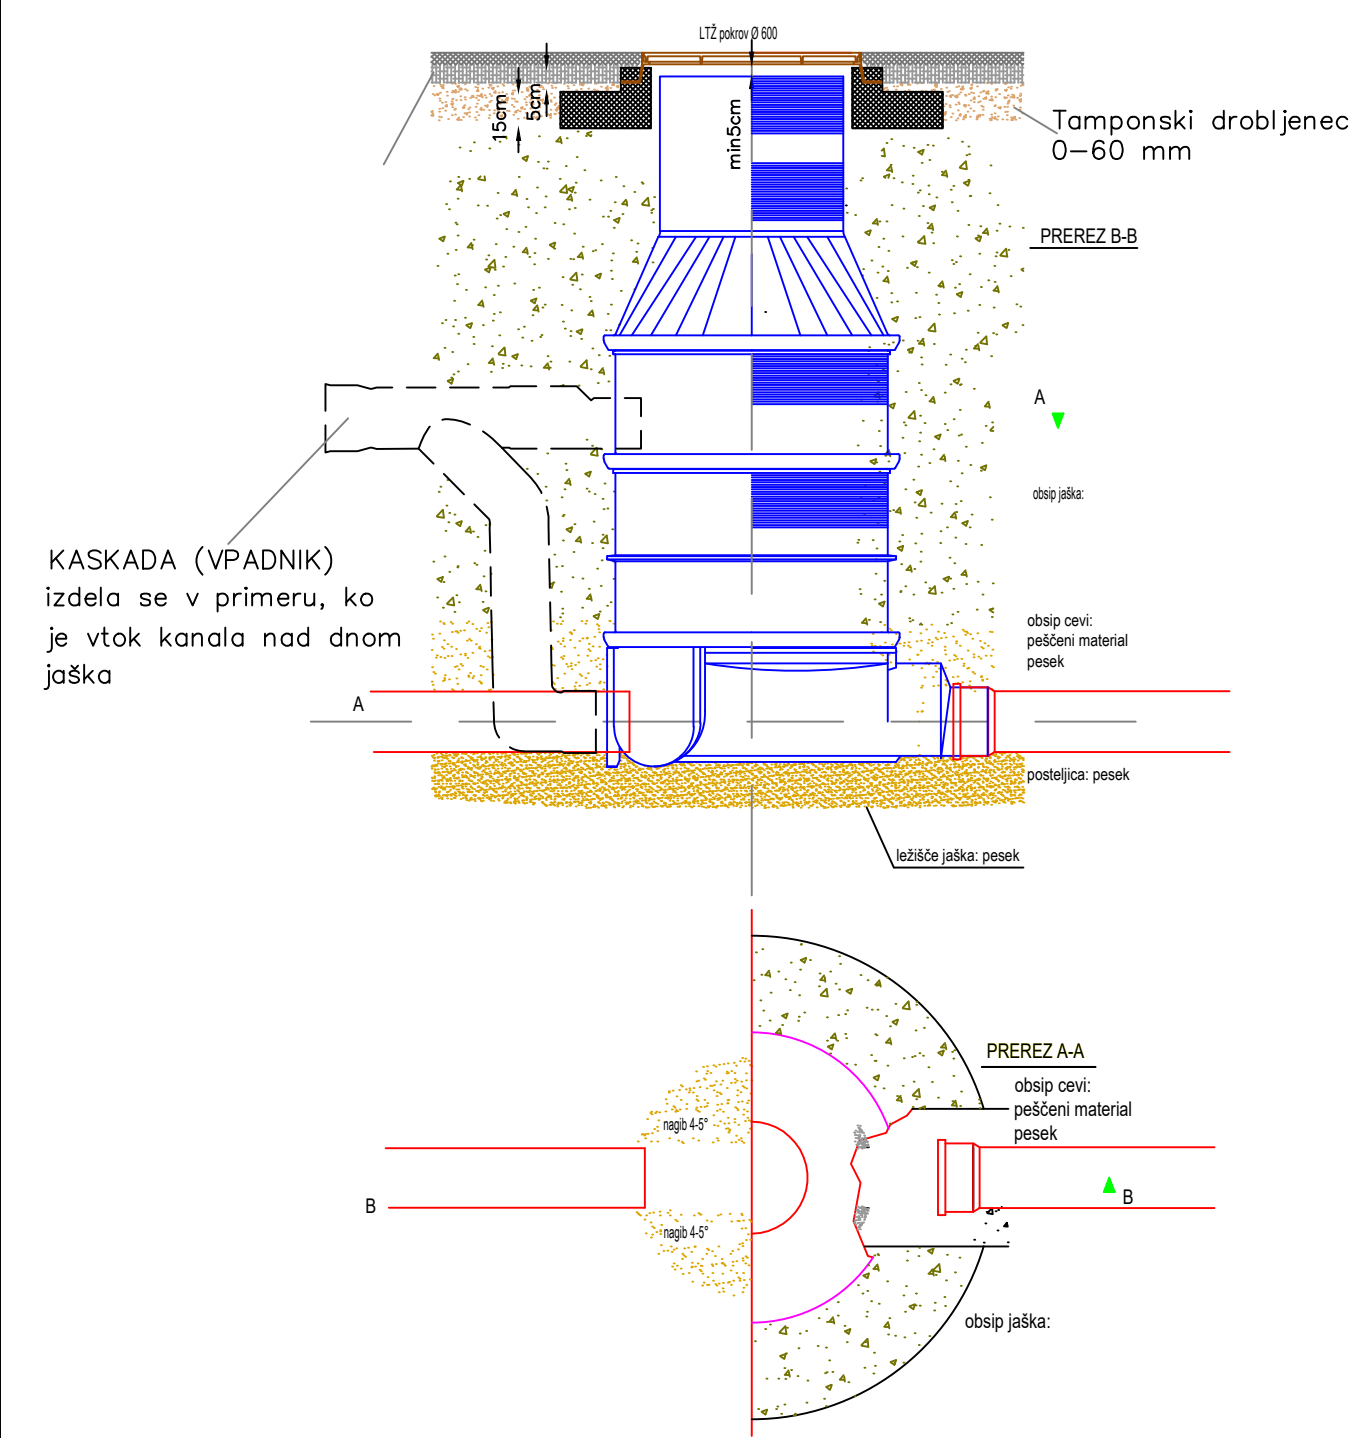




Detajl tipskega kanalizacijskega priključka

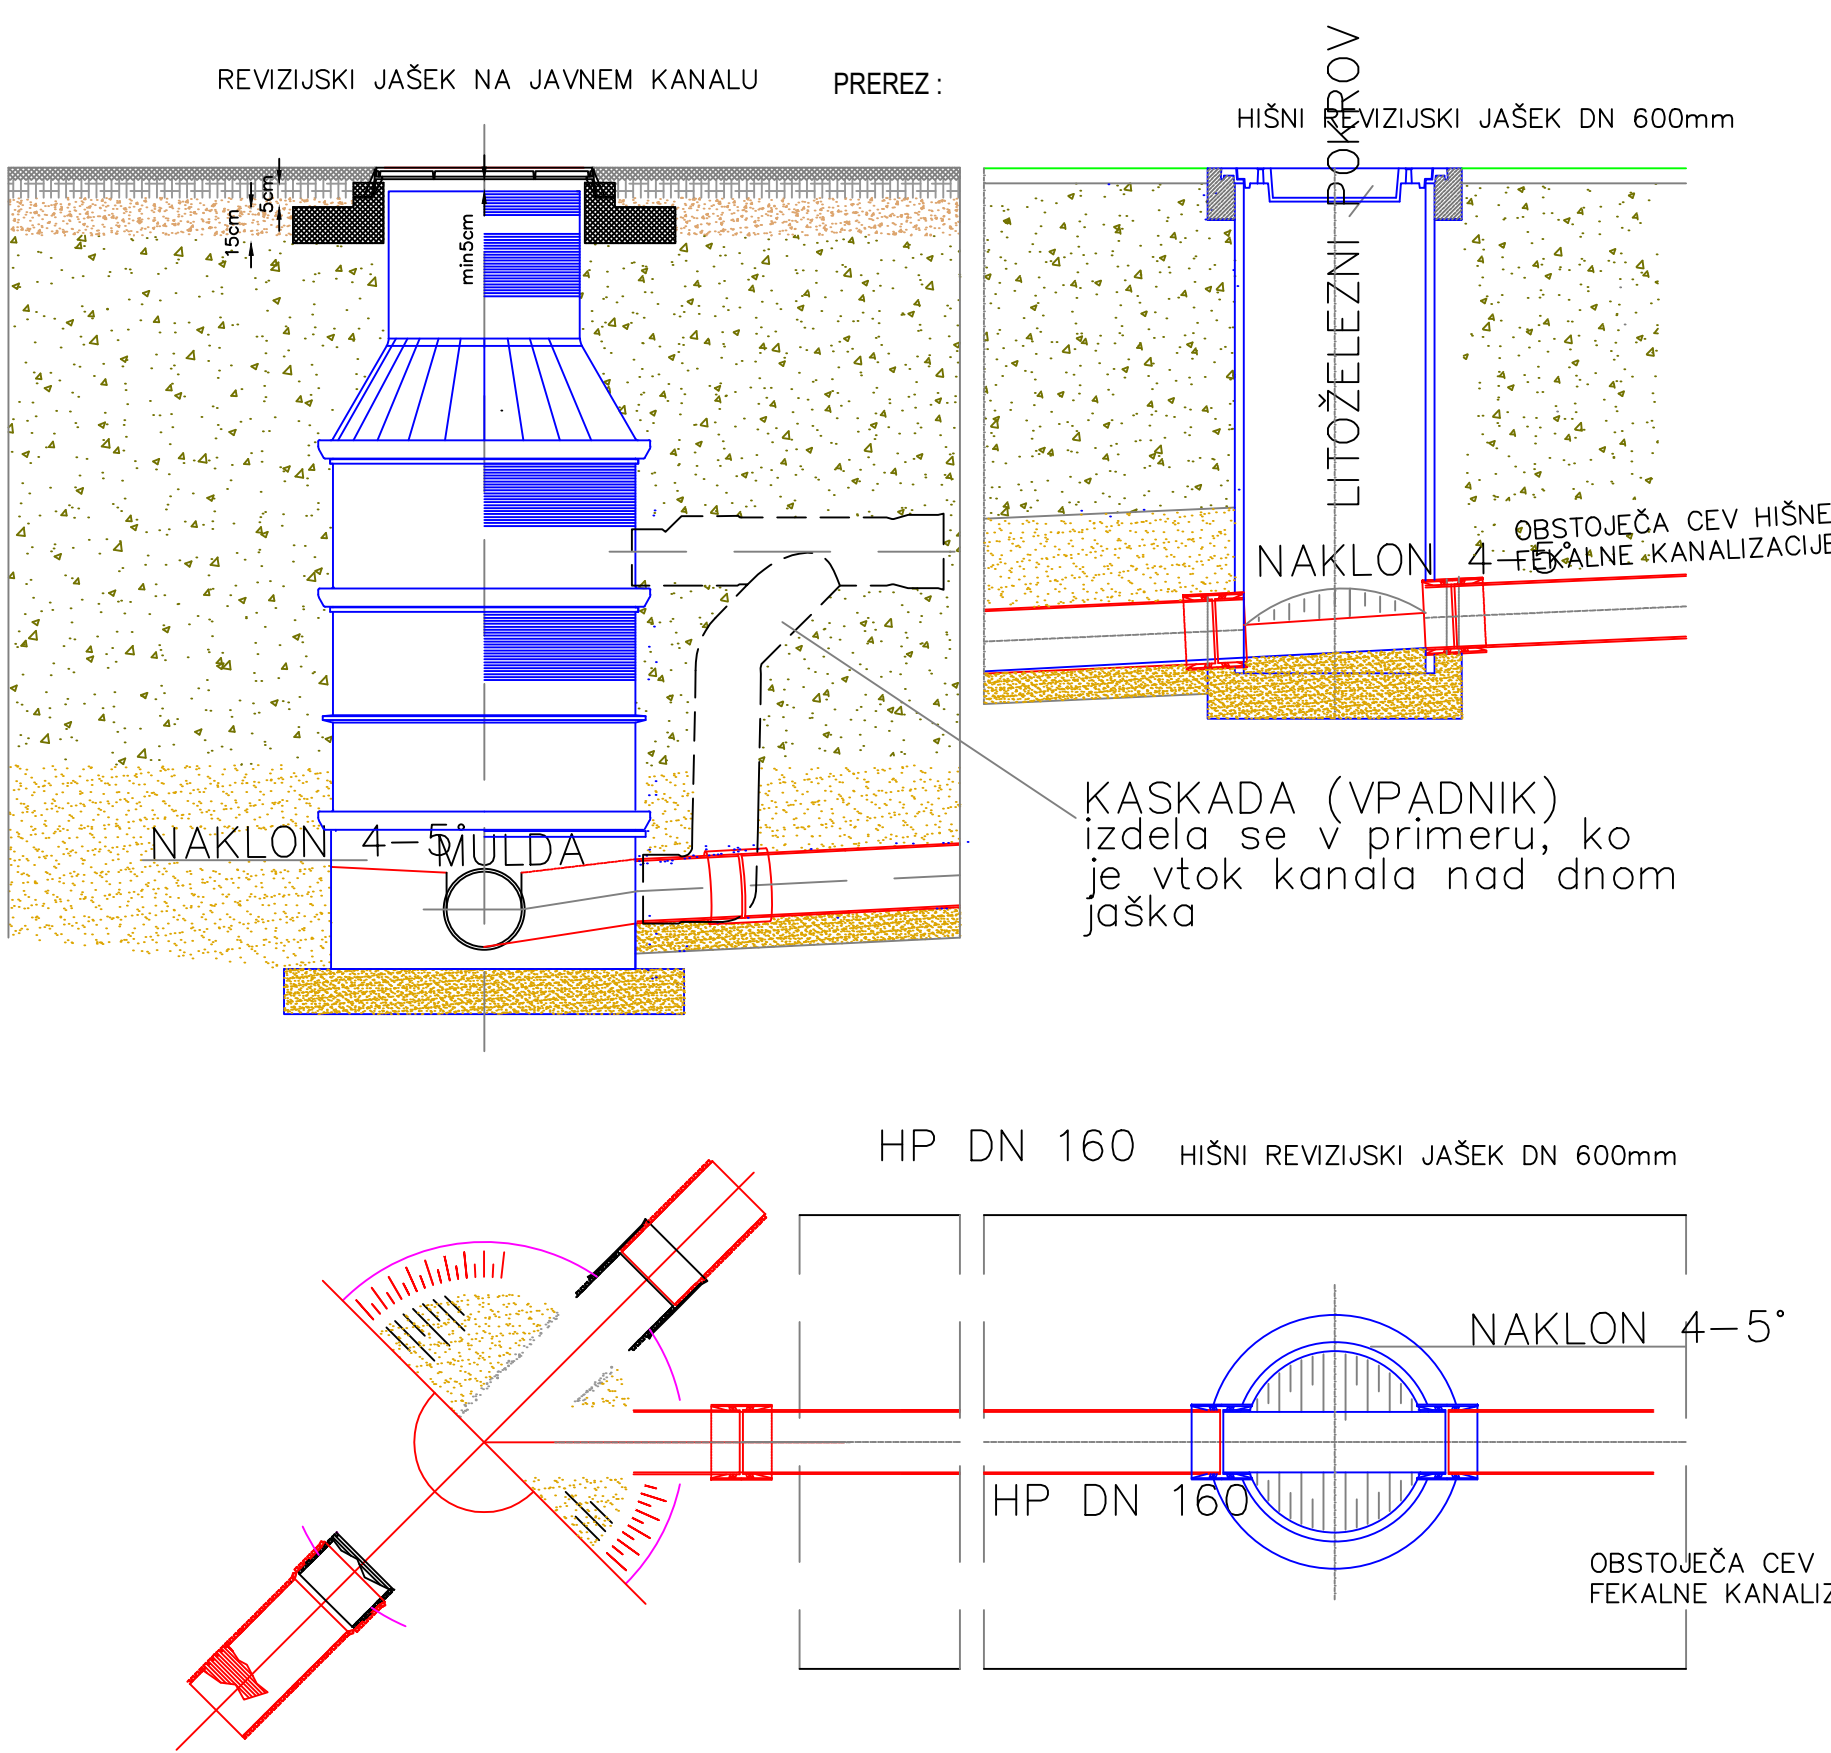


NAVEZAVA BETONSKA IN PVC CEV

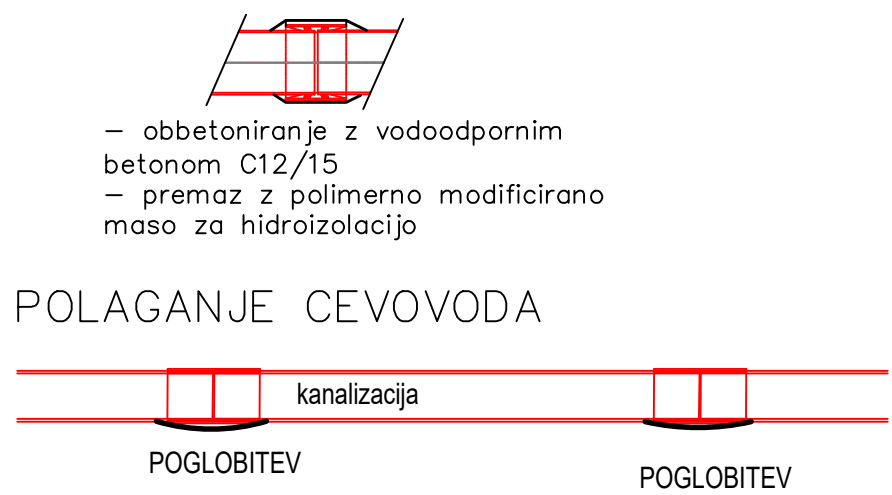


POLAGANJE CEVOVODA

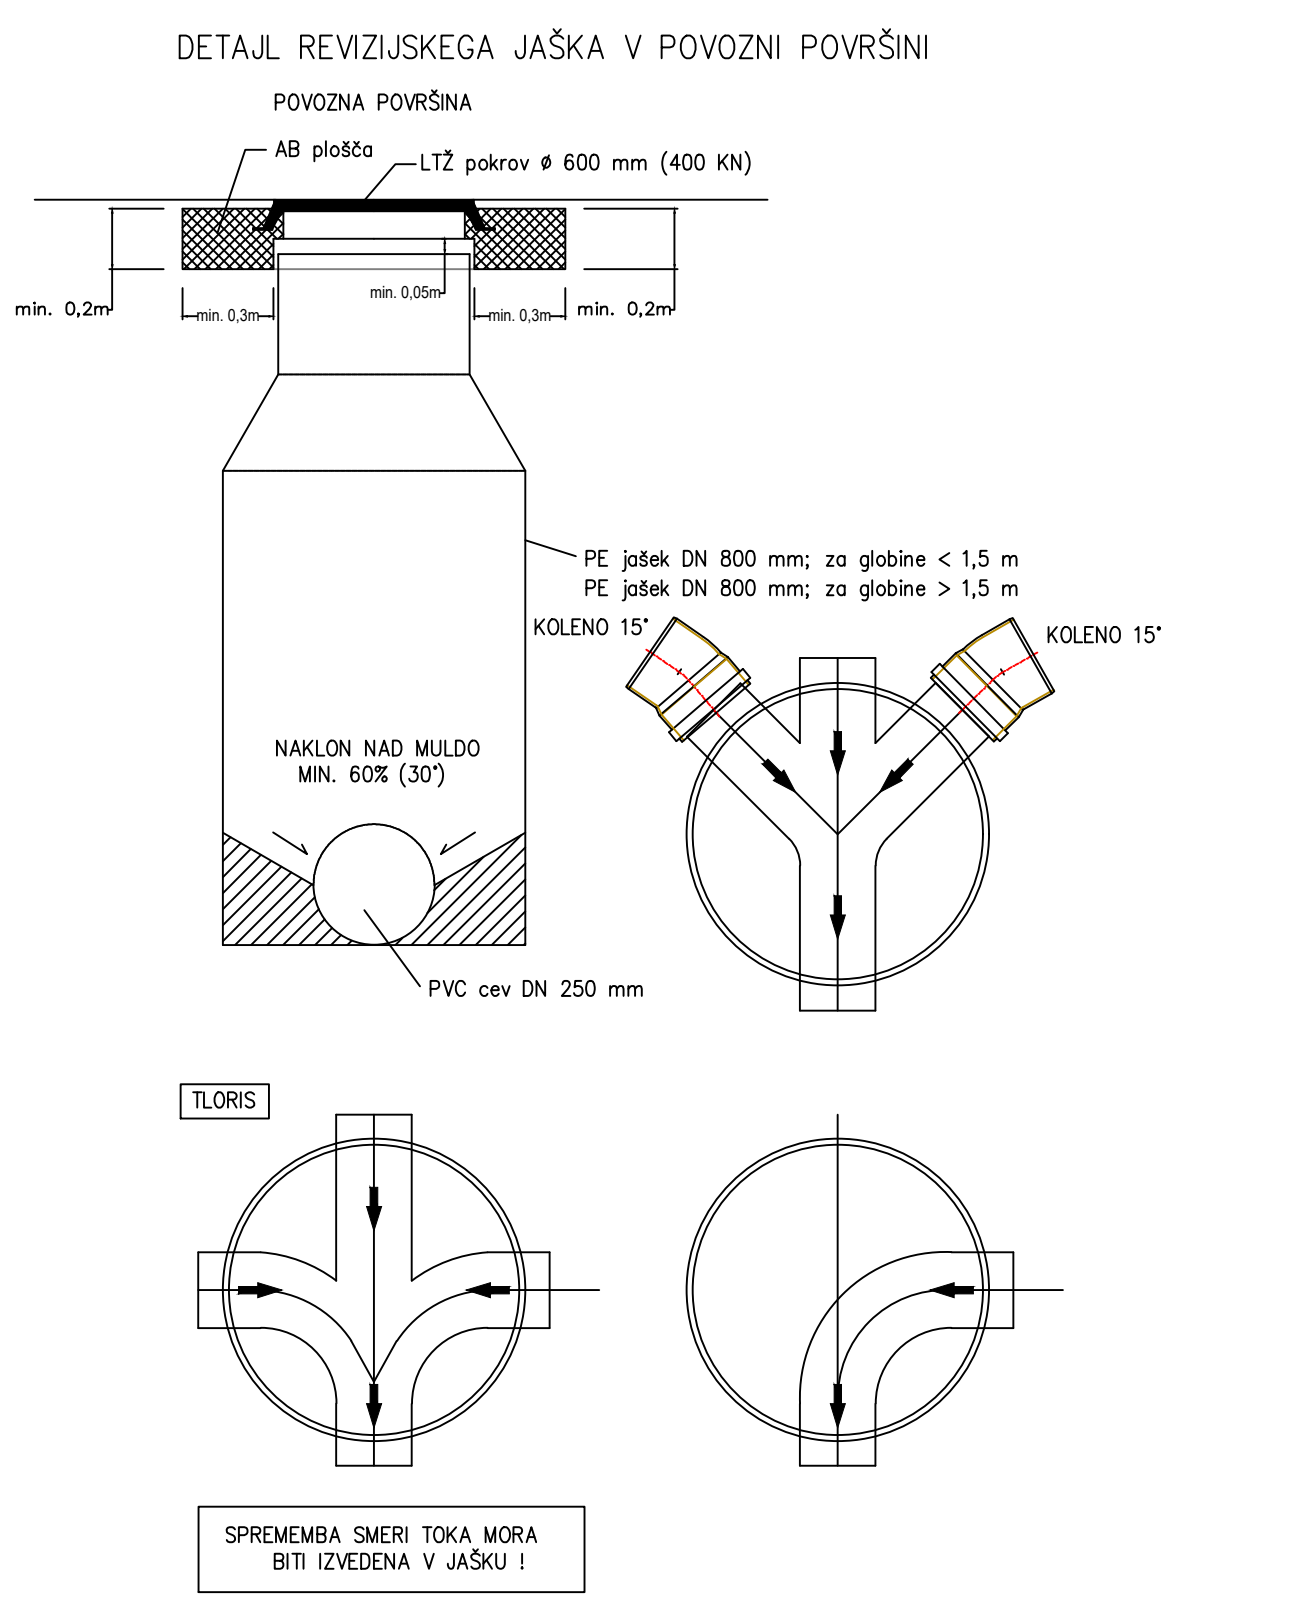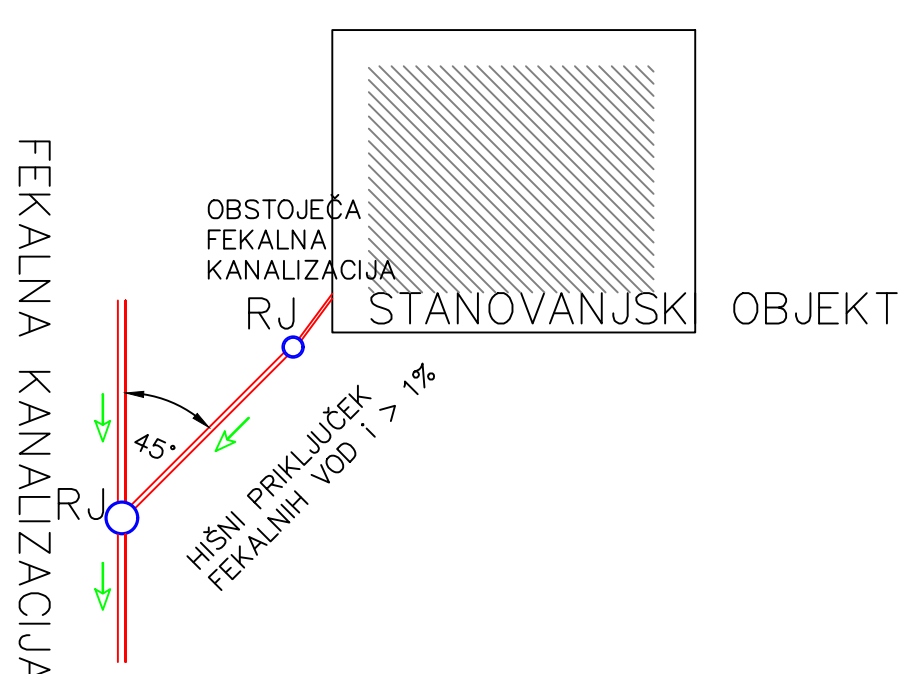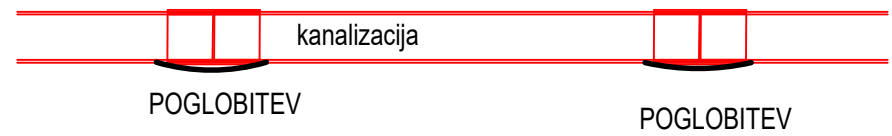


Detajl križanja kanalizacije in vodovoda

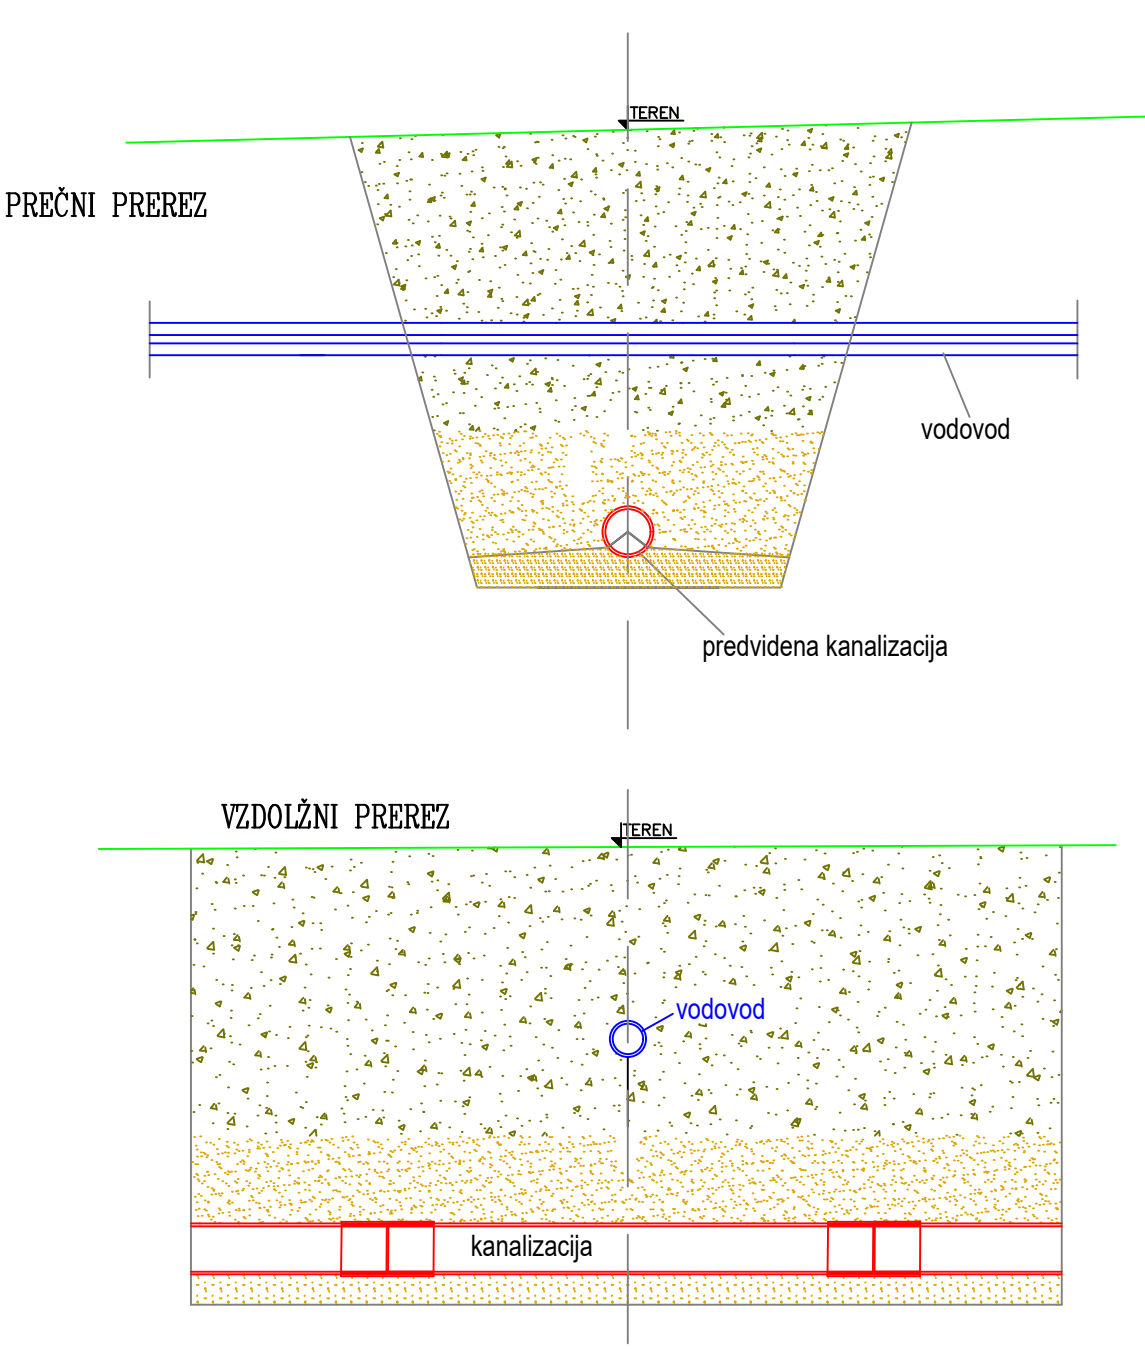

Detajl križanja kanalizacije in telekomunikacijskega voda

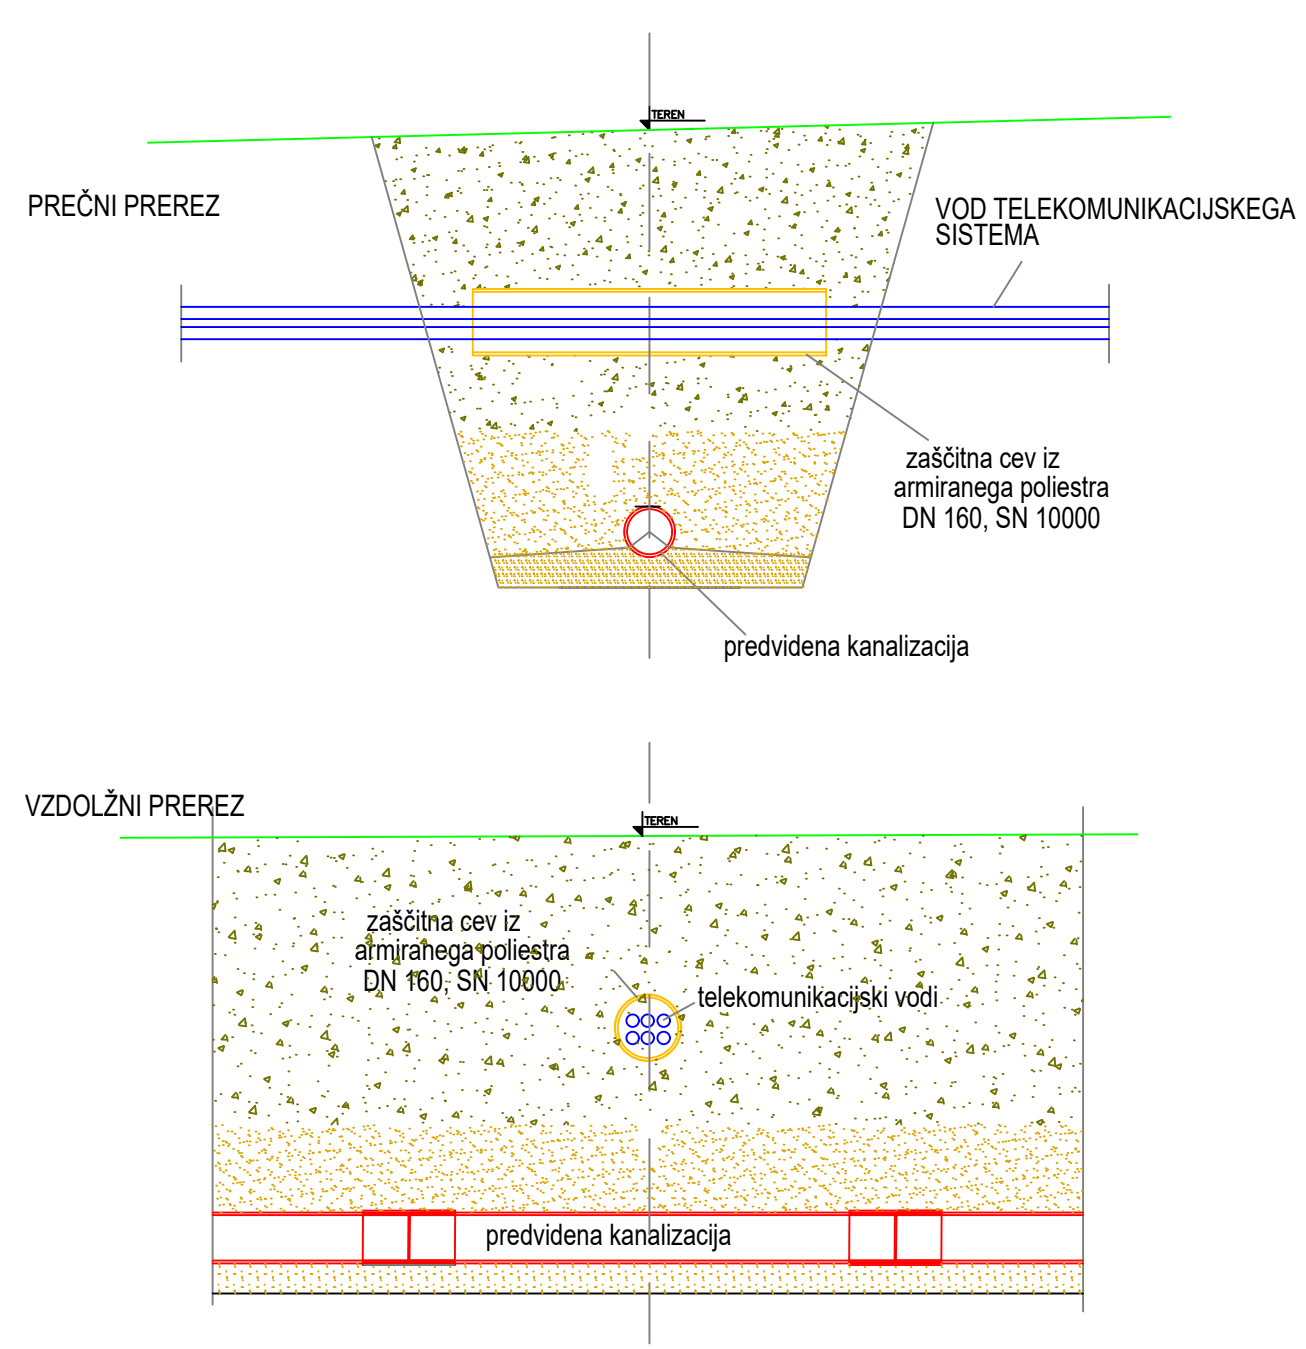

Detajl križanja kanalizacije in elektro voda

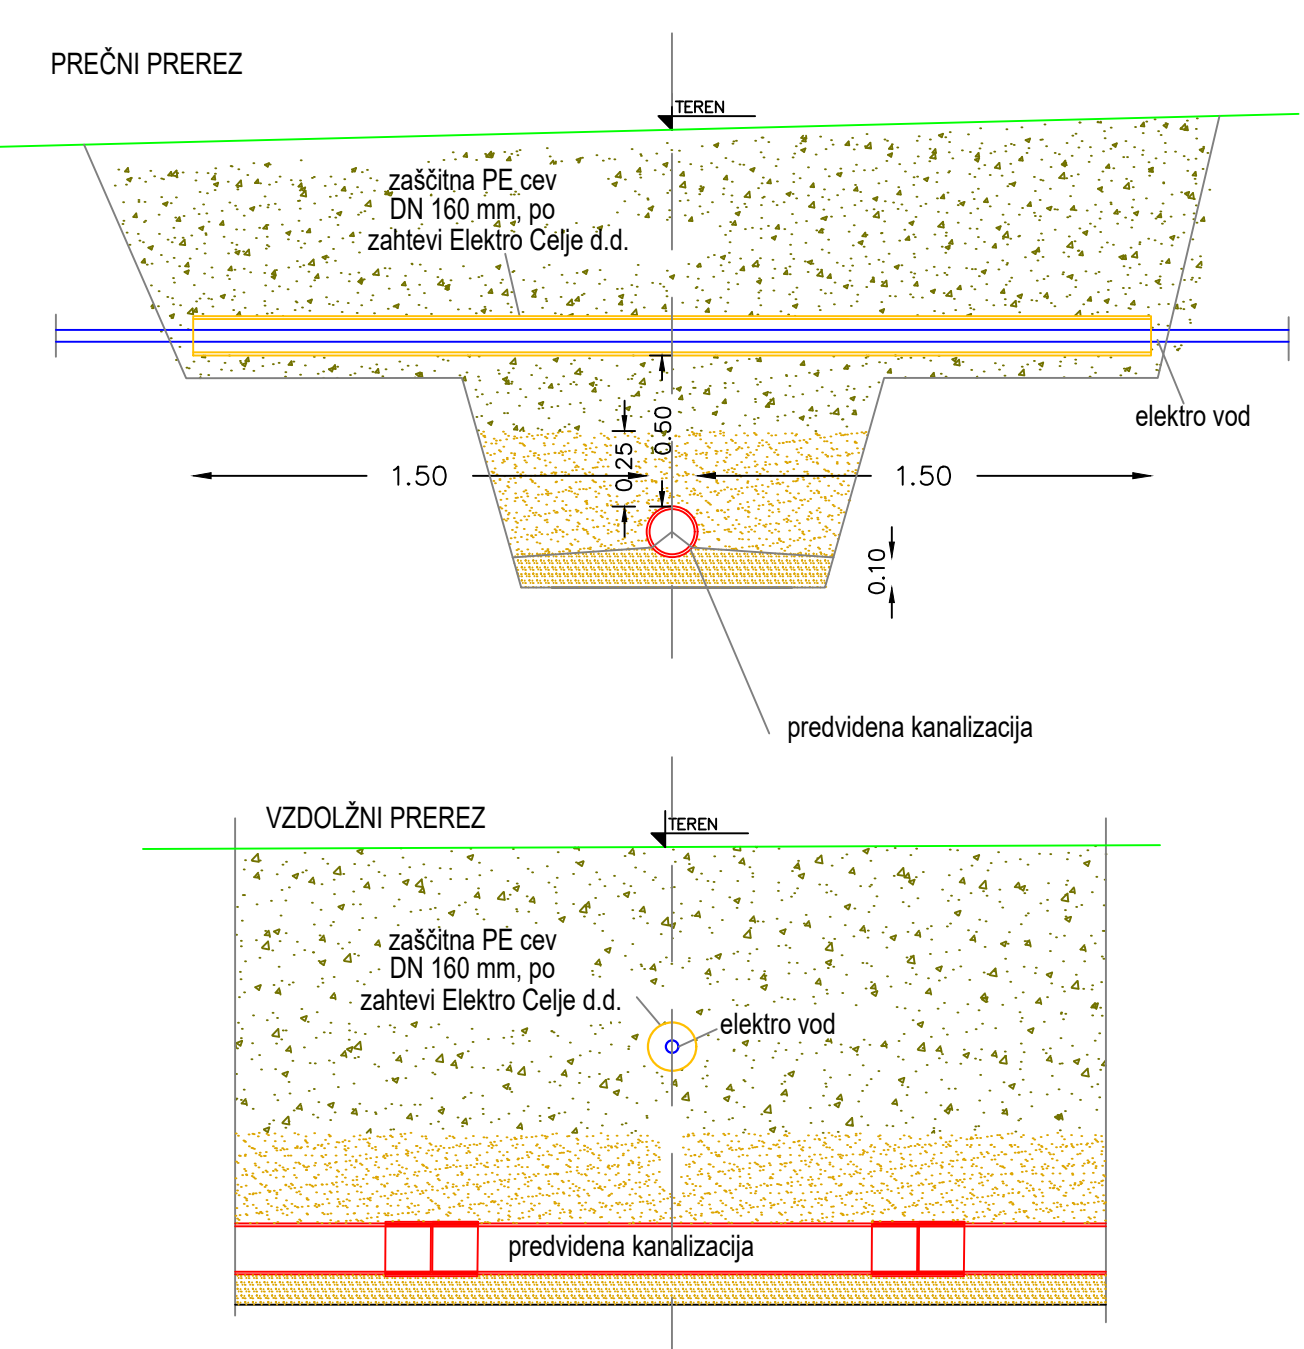

Sprememba:	Opis spremembe:	Datum:	Podpis:
Investitor:	OBČINA ŠMARTNO OB PAKI Občina Šmartno ob Paki 69 3327 ŠMARTNO OB PAKI	Objekt:	Kanalizacija Šmartno ob Paki - Mali Vrh
Projektant:	KOMUNALNO PODJETJE VELENJE, d.o.o. Koroška cesta 37/b, 3320 Velenje	Vrsta načrta/prikaza:	3 NAČRT GRADBENIH KONSTRUKCIJ IN DRUGI GRADBENI NAČRTI
Vsebina:	DETAJL REVIZIJSKEGA JAŠKA IN DETAJLI KRIŽANJ		Merilo: M 1:25
Odgovorni vodja projekta:	Lučka ČAMPA, univ.dipl.inž.vod.kom.inž.	Id.št.: G -3280	Vrsta projekta: PZI
Odgovorni projektant:	Lučka ČAMPA, univ.dipl.inž.vod.kom.inž.	Id.št.: G -3280	Št. projekta: 239-KA/2015
Sodelavec - projektant:			
Datum:	avgust 2016		Št. lista: 3.5.3.1