




Detajl polaganja kanalizacije
v nepovozni površini

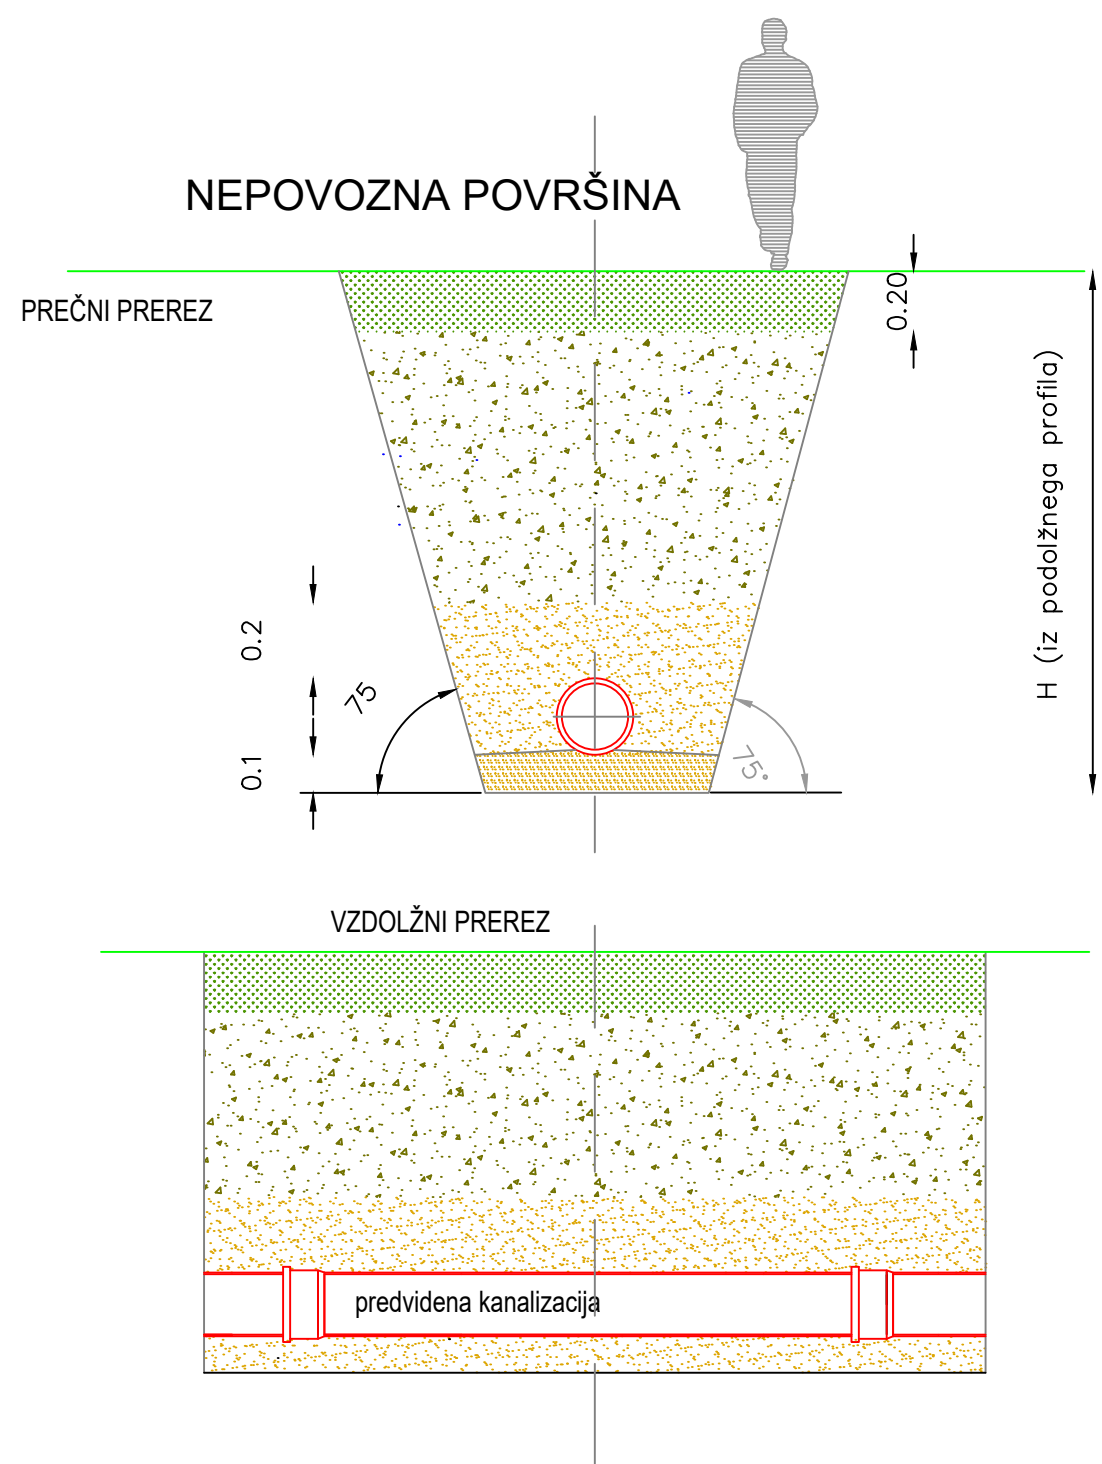

Detajl polaganja kanalizacije
v povozni površini (širok izkop)

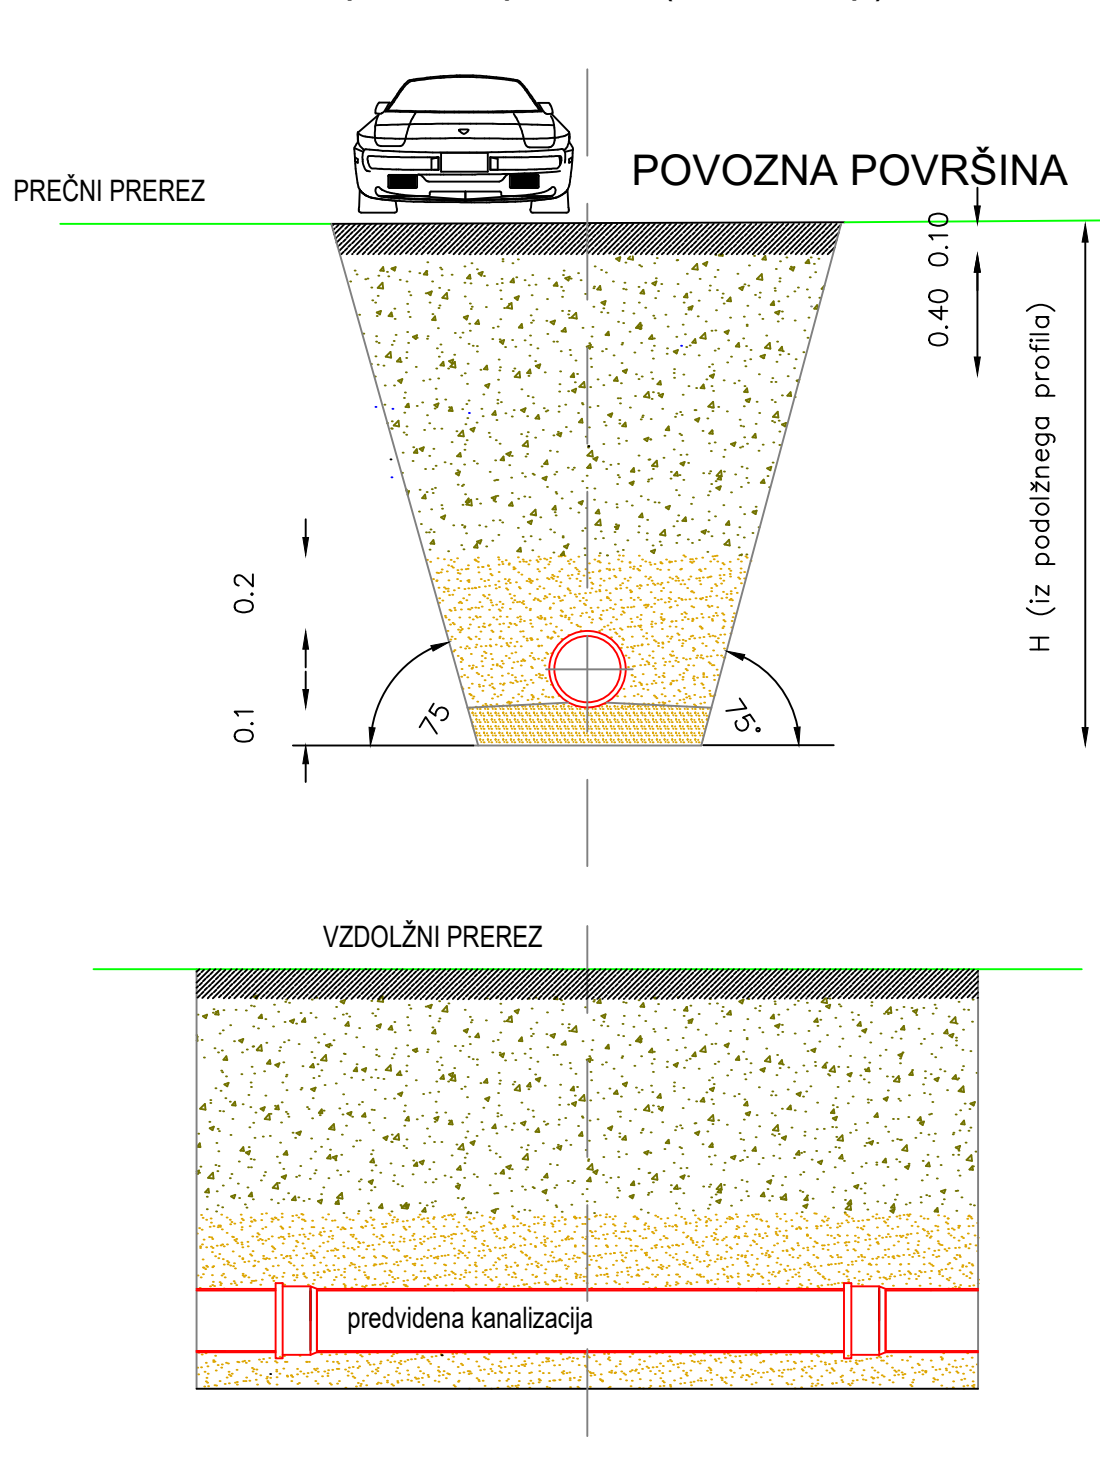


Detajl polaganja kanalizacije
v povozni površini (ozek izkop)

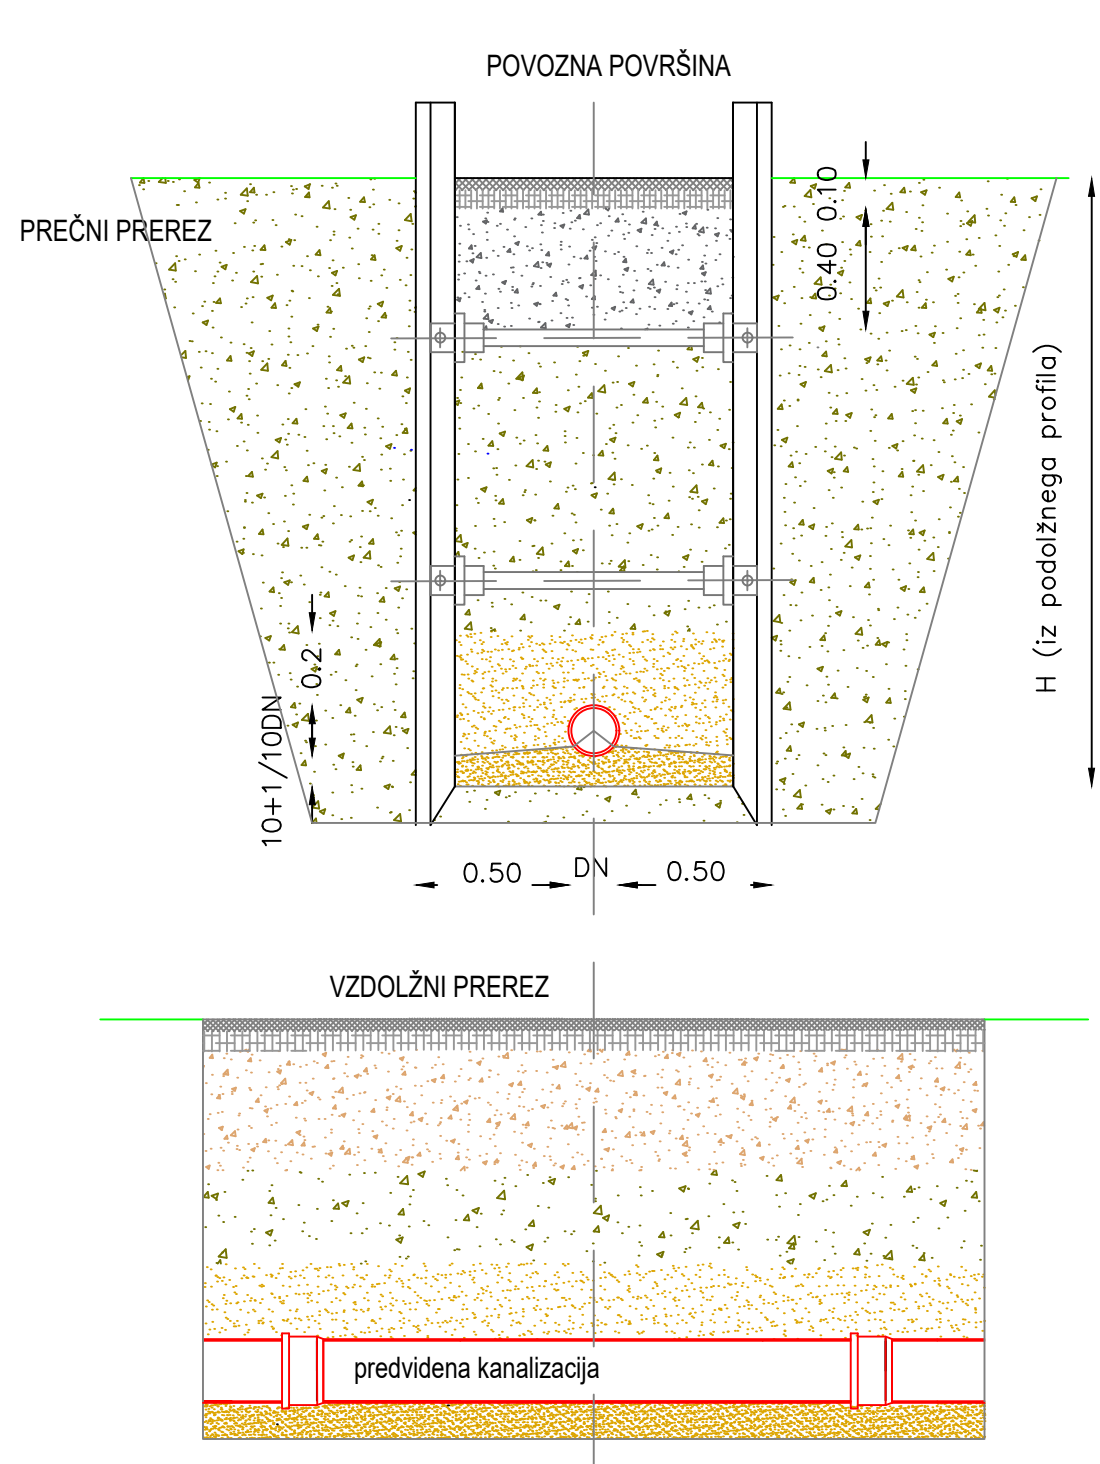


Sprememba:	Opis spremembe:	Datum:	Podpis:

Investitor:	 OBČINA ŠMARTNO OB PAKI Občina Šmartno ob Paki 69 3327 ŠMARTNO OB PAKI	Objekt:	Kanalizacija Šmartno ob Paki - Mali Vrh
Projektant:	 KOMUNALNO PODJETJE VELENJE, d.o.o. Koroška cesta 37/b, 3320 Velenje POSREDOVANJE IN INVESTICIJSKI RAZVOJ	Vrsta načrta/prikaza:	3 NAČRT GRADBENIH KONSTRUKCIJ IN DRUGI GRADBENI NAČRTI
Vsečina:	DETAJLI POLAGANJA KANALIZACIJE		Merilo: M 1:25
Odgovorni vodja projekta:	Lučka ČAMPA, univ.dipl.inž.vod.kom.inž.	Id.št.: G -3280	Vrsta projekta: PZI
Odgovorni projektant:	Lučka ČAMPA, univ.dipl.inž.vod.kom.inž.	Id.št.: G -3280	Št. projekta: 239-KA/2015
Sodelavec - projektant:			
Datum:	Avgust 2016		Št. lista: 3.5.3.2


Detajl polaganja kanalizacije
v nepovozni površini

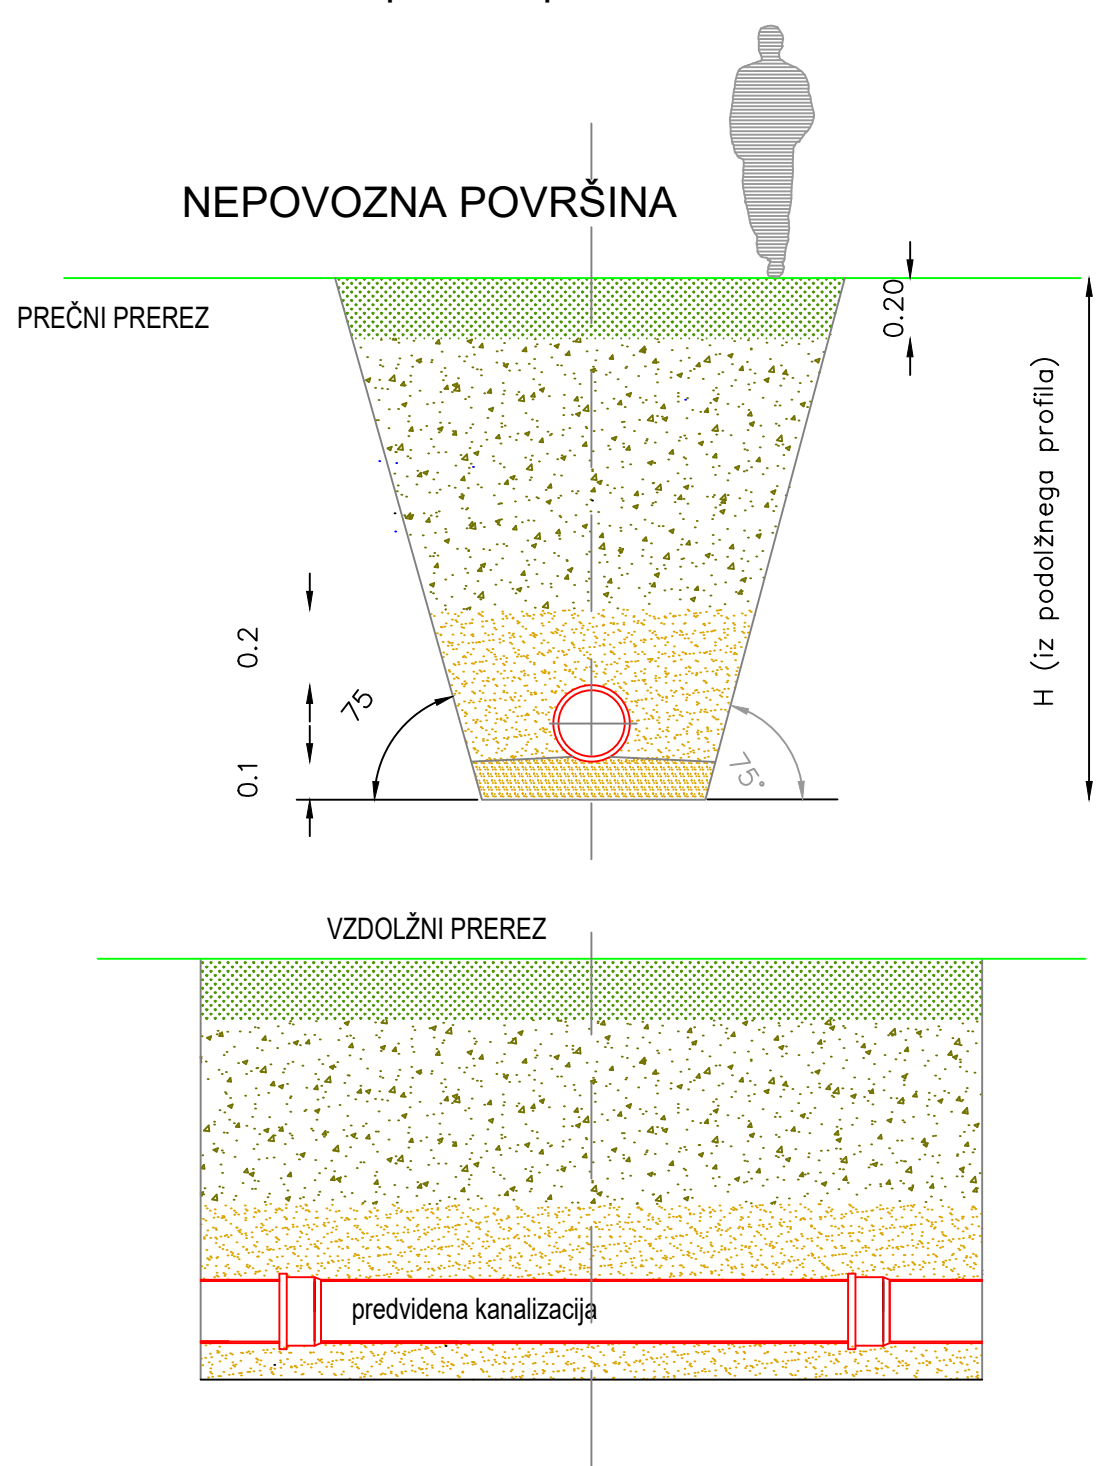

Detajl polaganja kanalizacije
v povozni površini (širok izkop)

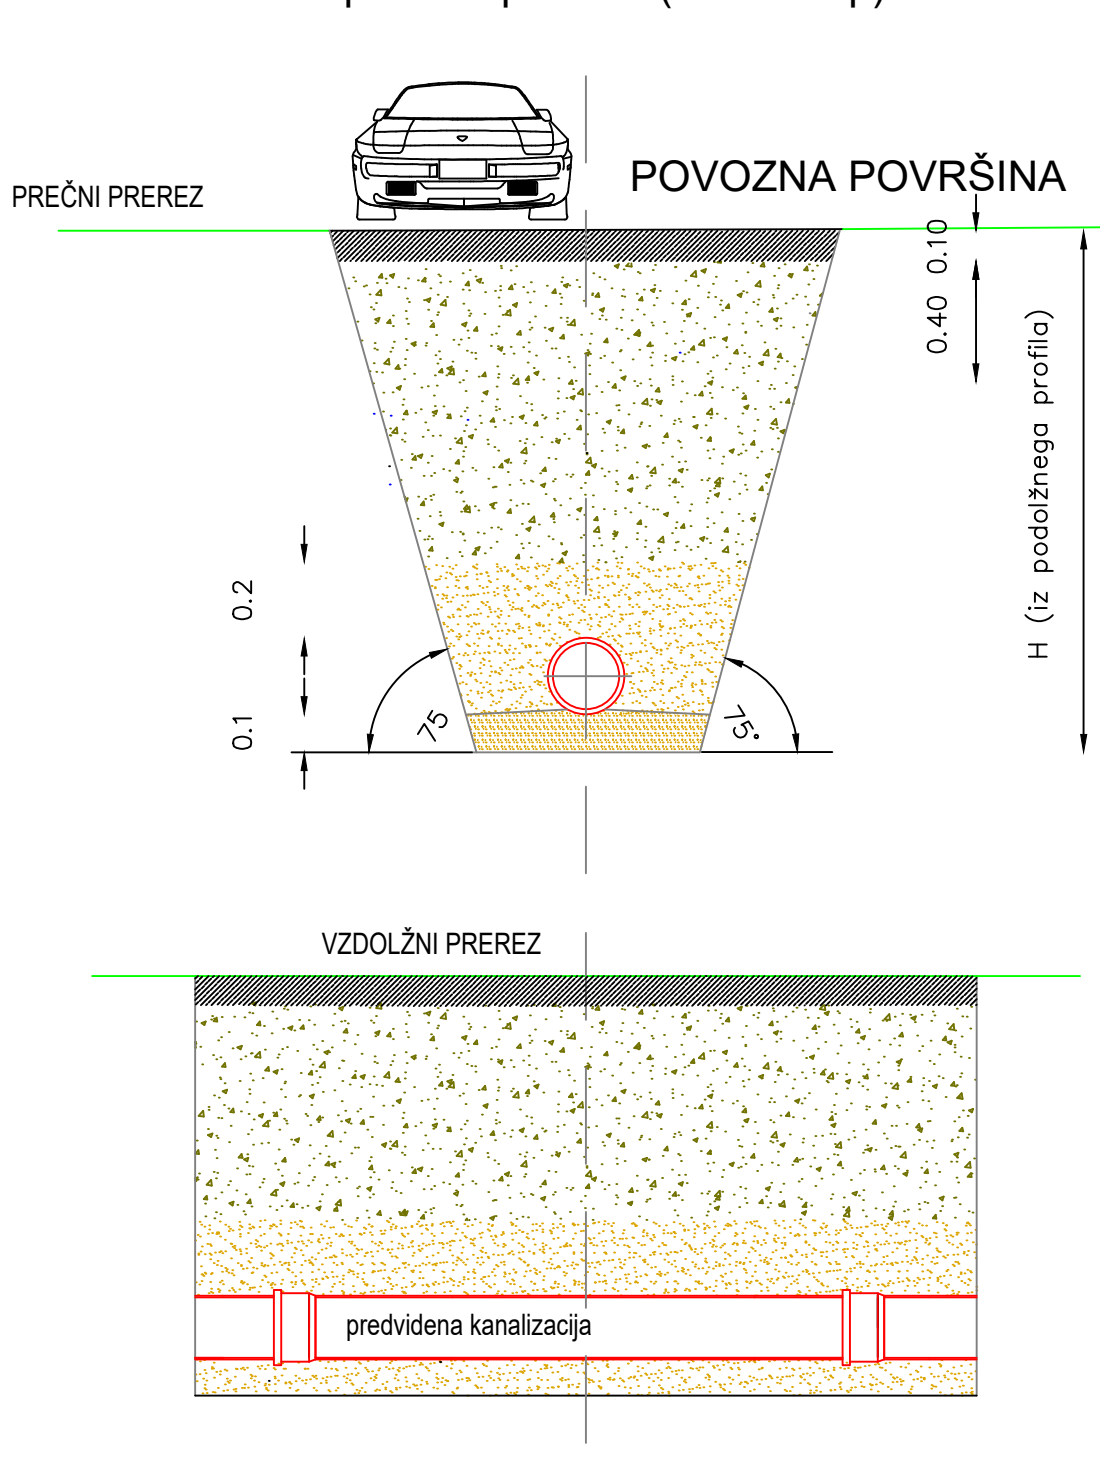

Detajl polaganja kanalizacije
v povozni površini (ozek izkop)

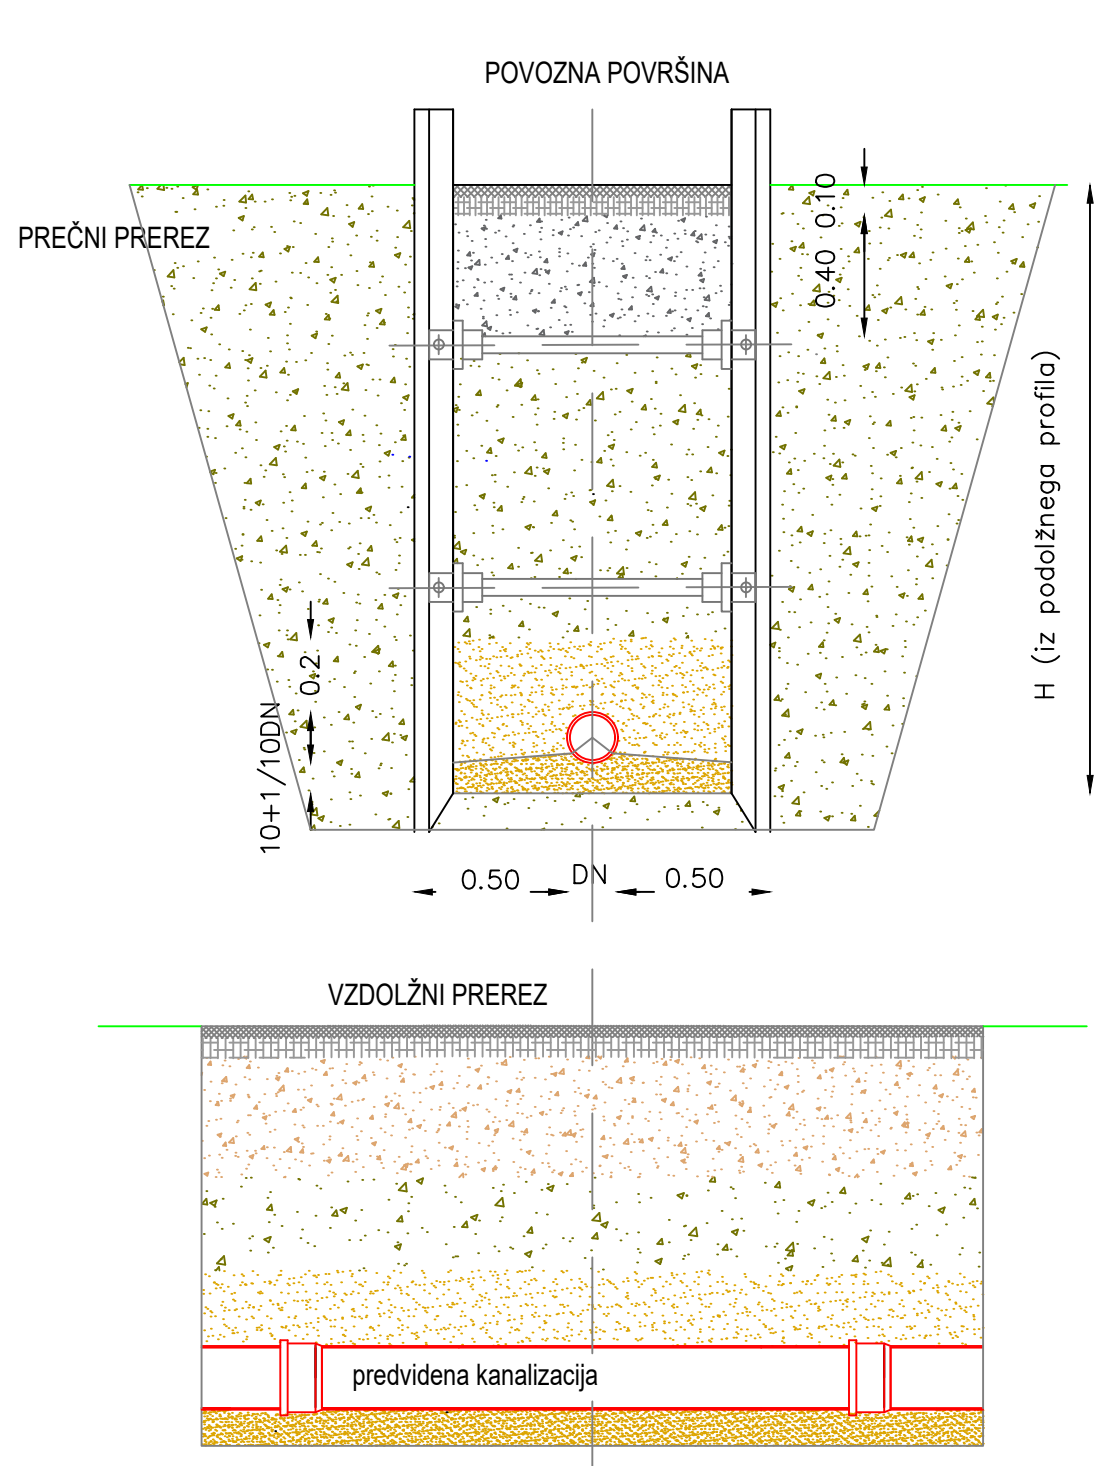

Sprememba:	Opis spremembe:	Datum:	Podpis:

Investitor:	 OBČINA ŠMARTNO OB PAKI Občina Šmartno ob Paki 69 3327 ŠMARTNO OB PAKI	Objekt:	Kanalizacija Šmartno ob Paki - Mali Vrh
Projektant:	 KOMUNALNO PODJETJE VELENJE, d.o.o. Koroška cesta 37/b, 3320 Velenje POSREDOVANJE IN INVESTICIJSKI RAZVOJ	Vrsta načrta/prikaza:	3 NAČRT GRADBENIH KONSTRUKCIJ IN DRUGI GRADBENI NAČRTI
Vsečina:	DETAJLI POLAGANJA KANALIZACIJE		Merilo: M 1:25
Odgovorni vodja projekta:	Lučka ČAMPA, univ.dipl.inž.vod.kom.inž.	Id.št.: G -3280	Vrsta projekta: PZI
Odgovorni projektant:	Lučka ČAMPA, univ.dipl.inž.vod.kom.inž.	Id.št.: G -3280	Št. projekta: 239-KA/2015
Sodelavec - projektant:			
Datum:	Avgust 2016		Št. lista: 3.5.3.2