
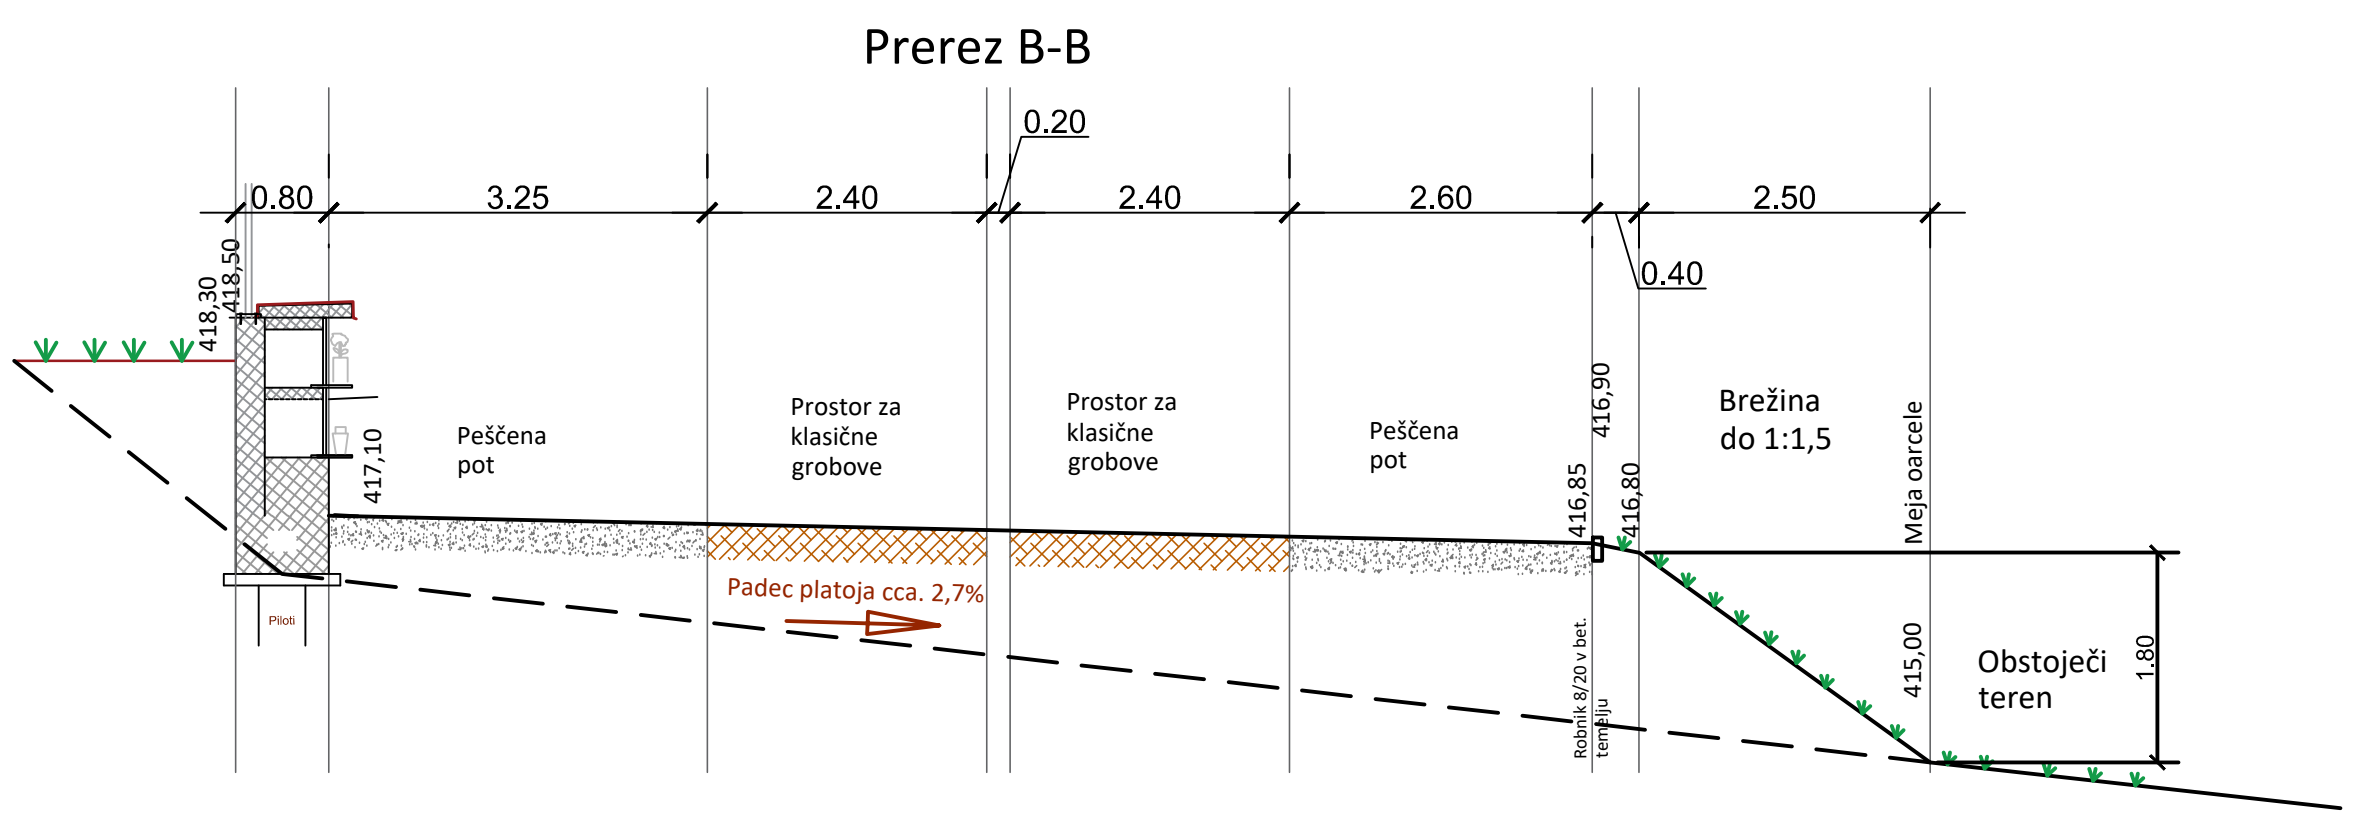


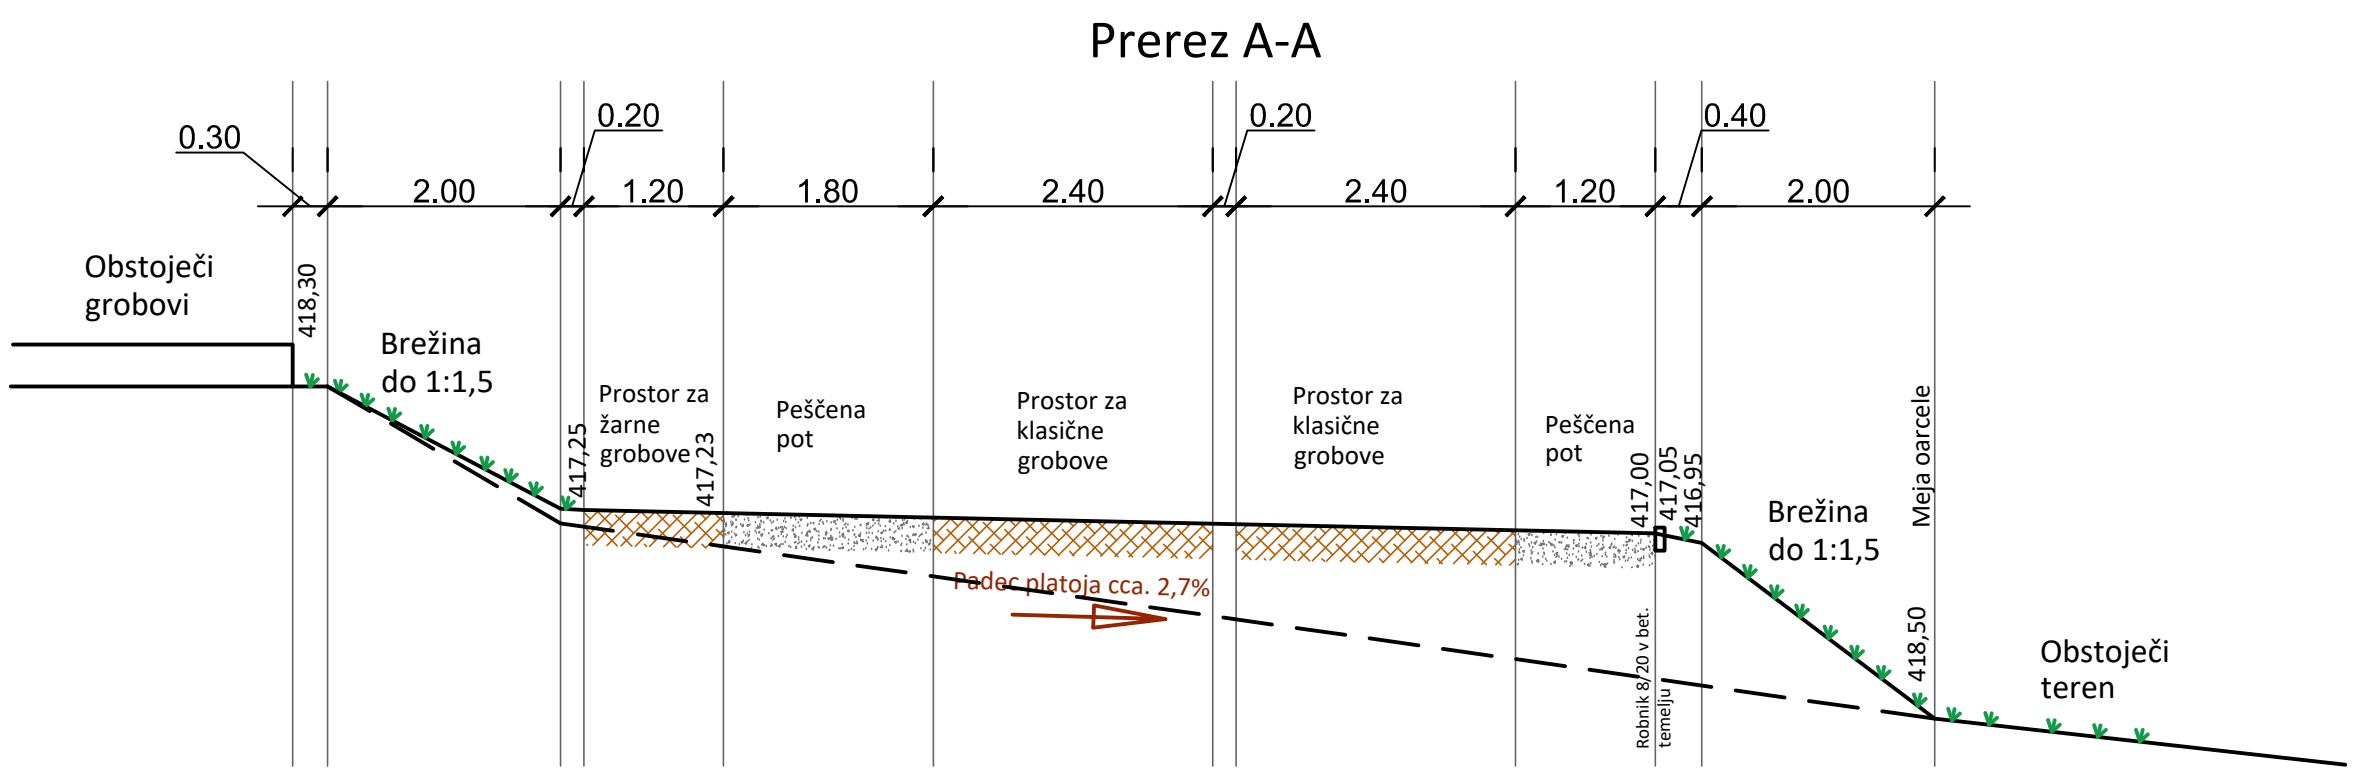

Investitor:  MESTNA OBČINA VELENJE Titov trg 1, 3320 Velenje		Objekt: RAZŠIČITEV POKOPALIŠČA ŠKALE - II. faza	
Projektant:  KOMUNALNO PODJETJE VELENJE, d.o.o. Koroška cesta 37/b, 3320 Velenje		Vrsta načrta/prikaza: 2 NAČRT S PODROČJA GRADBENIŠTV	
Vsebina: Karakteristična prereza platoja			Merilo: 1:75
Vodja projekta:	Domen Bastič, dipl.inž.grad.	Id.št.: G -4013	Vrsta projekta: PZI
Pooblašeni inženir:	Domen Bastič, dipl.inž.grad.	Id.št.: G -4013	Št. projekta: 268-UR/2015
Sodelavec - projektant:			
Datum:	MAJ 2020		Št. lista: 7