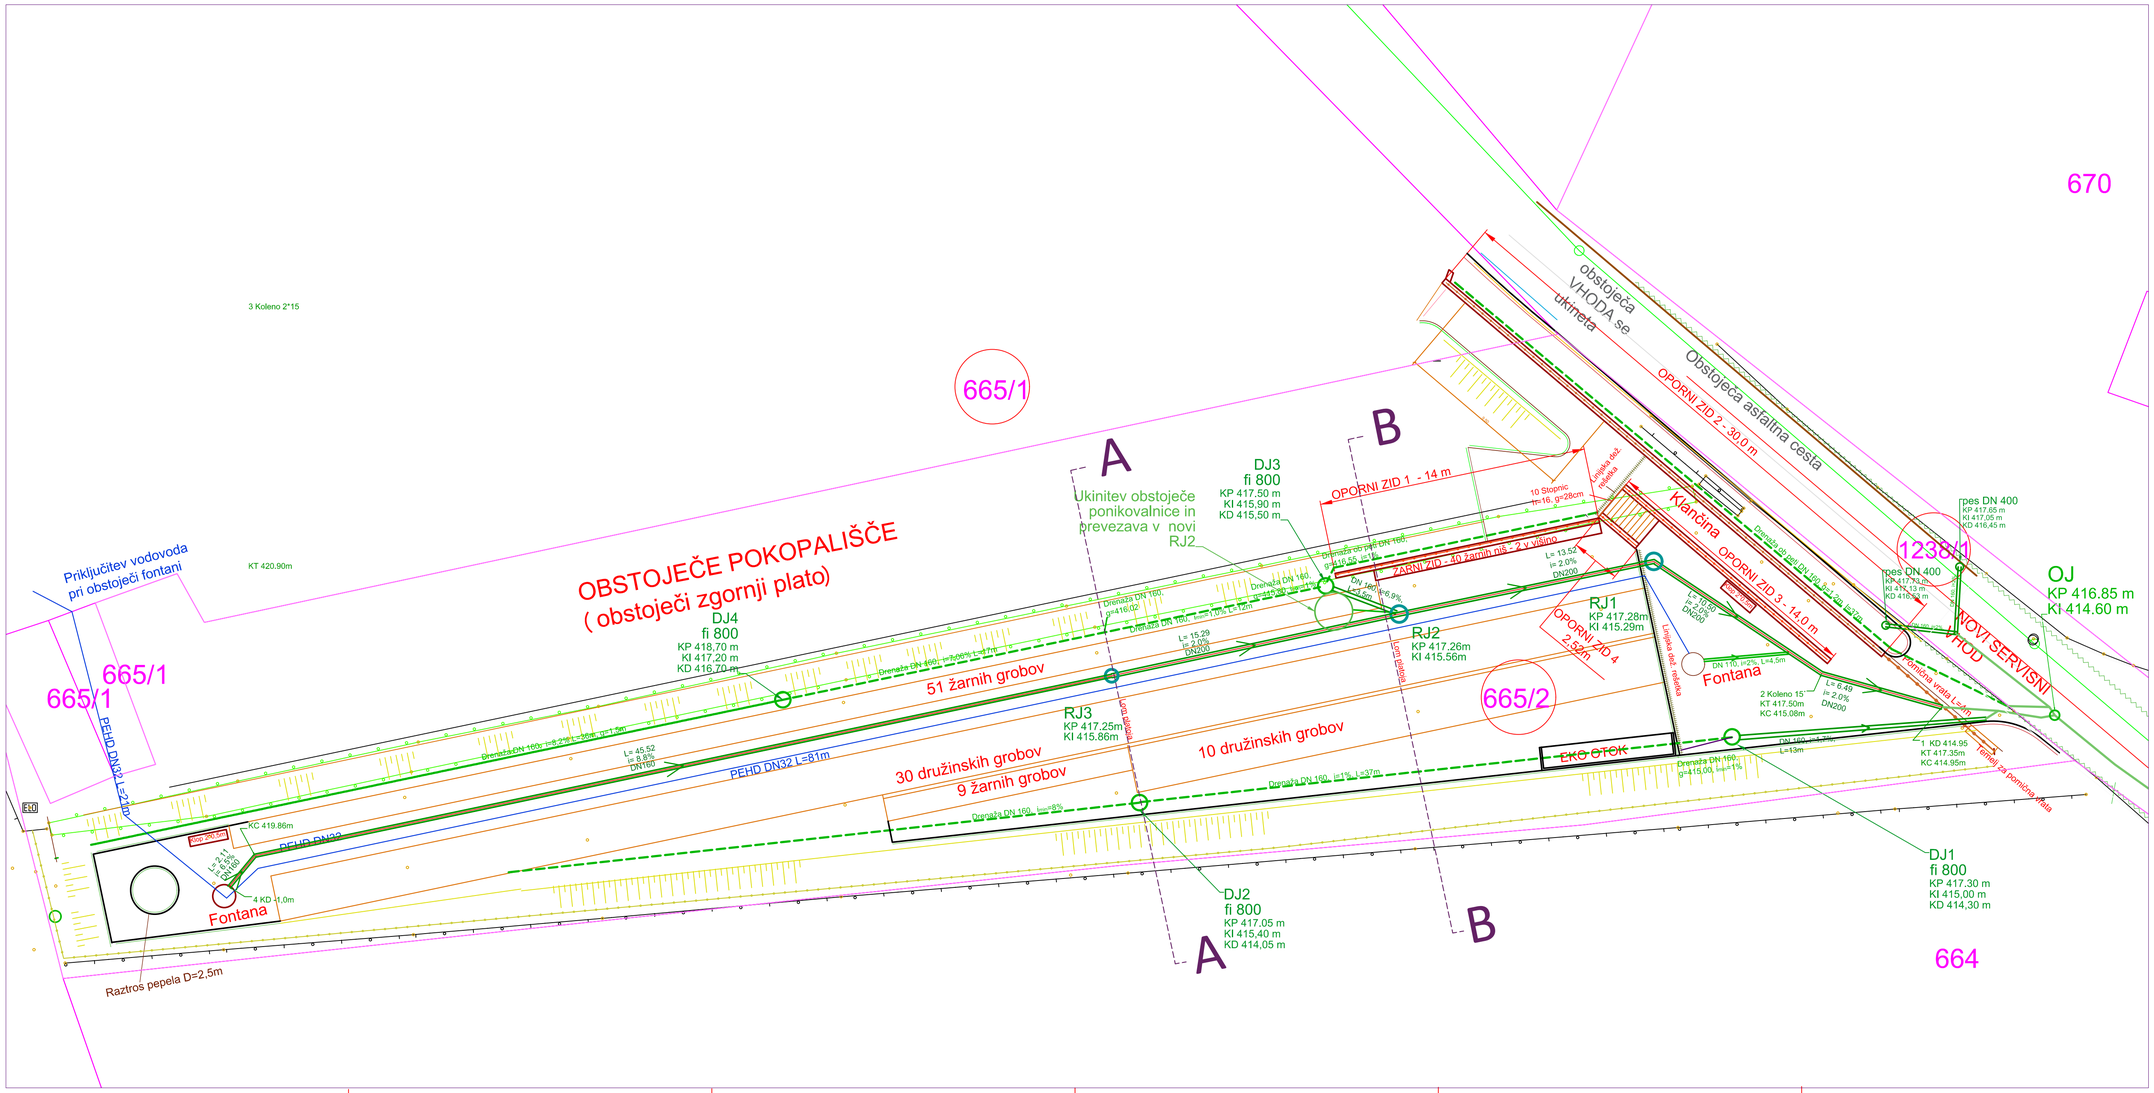
670
665/1
665/1
665/1
665/2
1238/1
664
3 Koleno 2*15
KT 420.90m
Priključitev vodovoda pri obstoječi fontani
OBSTOJEČE POKOPALIŠČE
(obstoječi zgornji plato)
A
A
B
B
Ukinitev obstoječe ponikovalnice in prevezava v novi RJ2
DJ3
fi 800
KP 417.50 m
KI 415.90 m
KD 415.50 m
DJ4
fi 800
KP 418,70 m
KI 417,20 m
KD 416,70 m
DJ2
fi 800
KP 417,05 m
KI 415,40 m
KD 414,05 m
DJ1
fi 800
KP 417,30 m
KI 415,00 m
KD 414,30 m
OJ
KP 416.85 m
KI 414.60 m
RJ1
KP 417.28m
KI 415.29m
RJ2
KP 417.26m
KI 415.56m
RJ3
KP 417.25m
KI 415.86m
OPORNI ZID 1 - 14 m
OPORNI ZID 2 - 30,0 m
OPORNI ZID 3 - 14,0 m
OPORNI ZID 4
2,52m
ZARNI ZID - 40 žarnih niš - 2 v višino
Obstoječa VHODA se ukinejta
Obstoječa asfaltna cesta
Klančina
NOVI SERVISNI VHOD
Fontana
Fontana
EKO OTOK
51 žarnih grobov
30 družinskih grobov
9 žarnih grobov
10 družinskih grobov
PEHD DN32 L=81m
PEHD DN32 L=210
PEHD DN32
Raztros pepela D=2,5m
Drenaža DN 160, i=8,2%, L=36m, g=1,5m
Drenaža DN 160, i=7,06%, L=47m
Drenaža DN 160, i=6,9%, L=37m
Drenaža DN 160, i=8%
Drenaža DN 160, i=1%, L=37m
Drenaža DN 160, g=415,00, L=41m
Drenaža ob rob DN 160, g=416,65, L=16m
Drenaža DN 160, i=2,5%, L=13m
Drenaža DN 160, i=2,5%, L=13m
Drenaža DN 160, i=2,5%, L=13