


kanal1
M 1:500/50
M1.K1

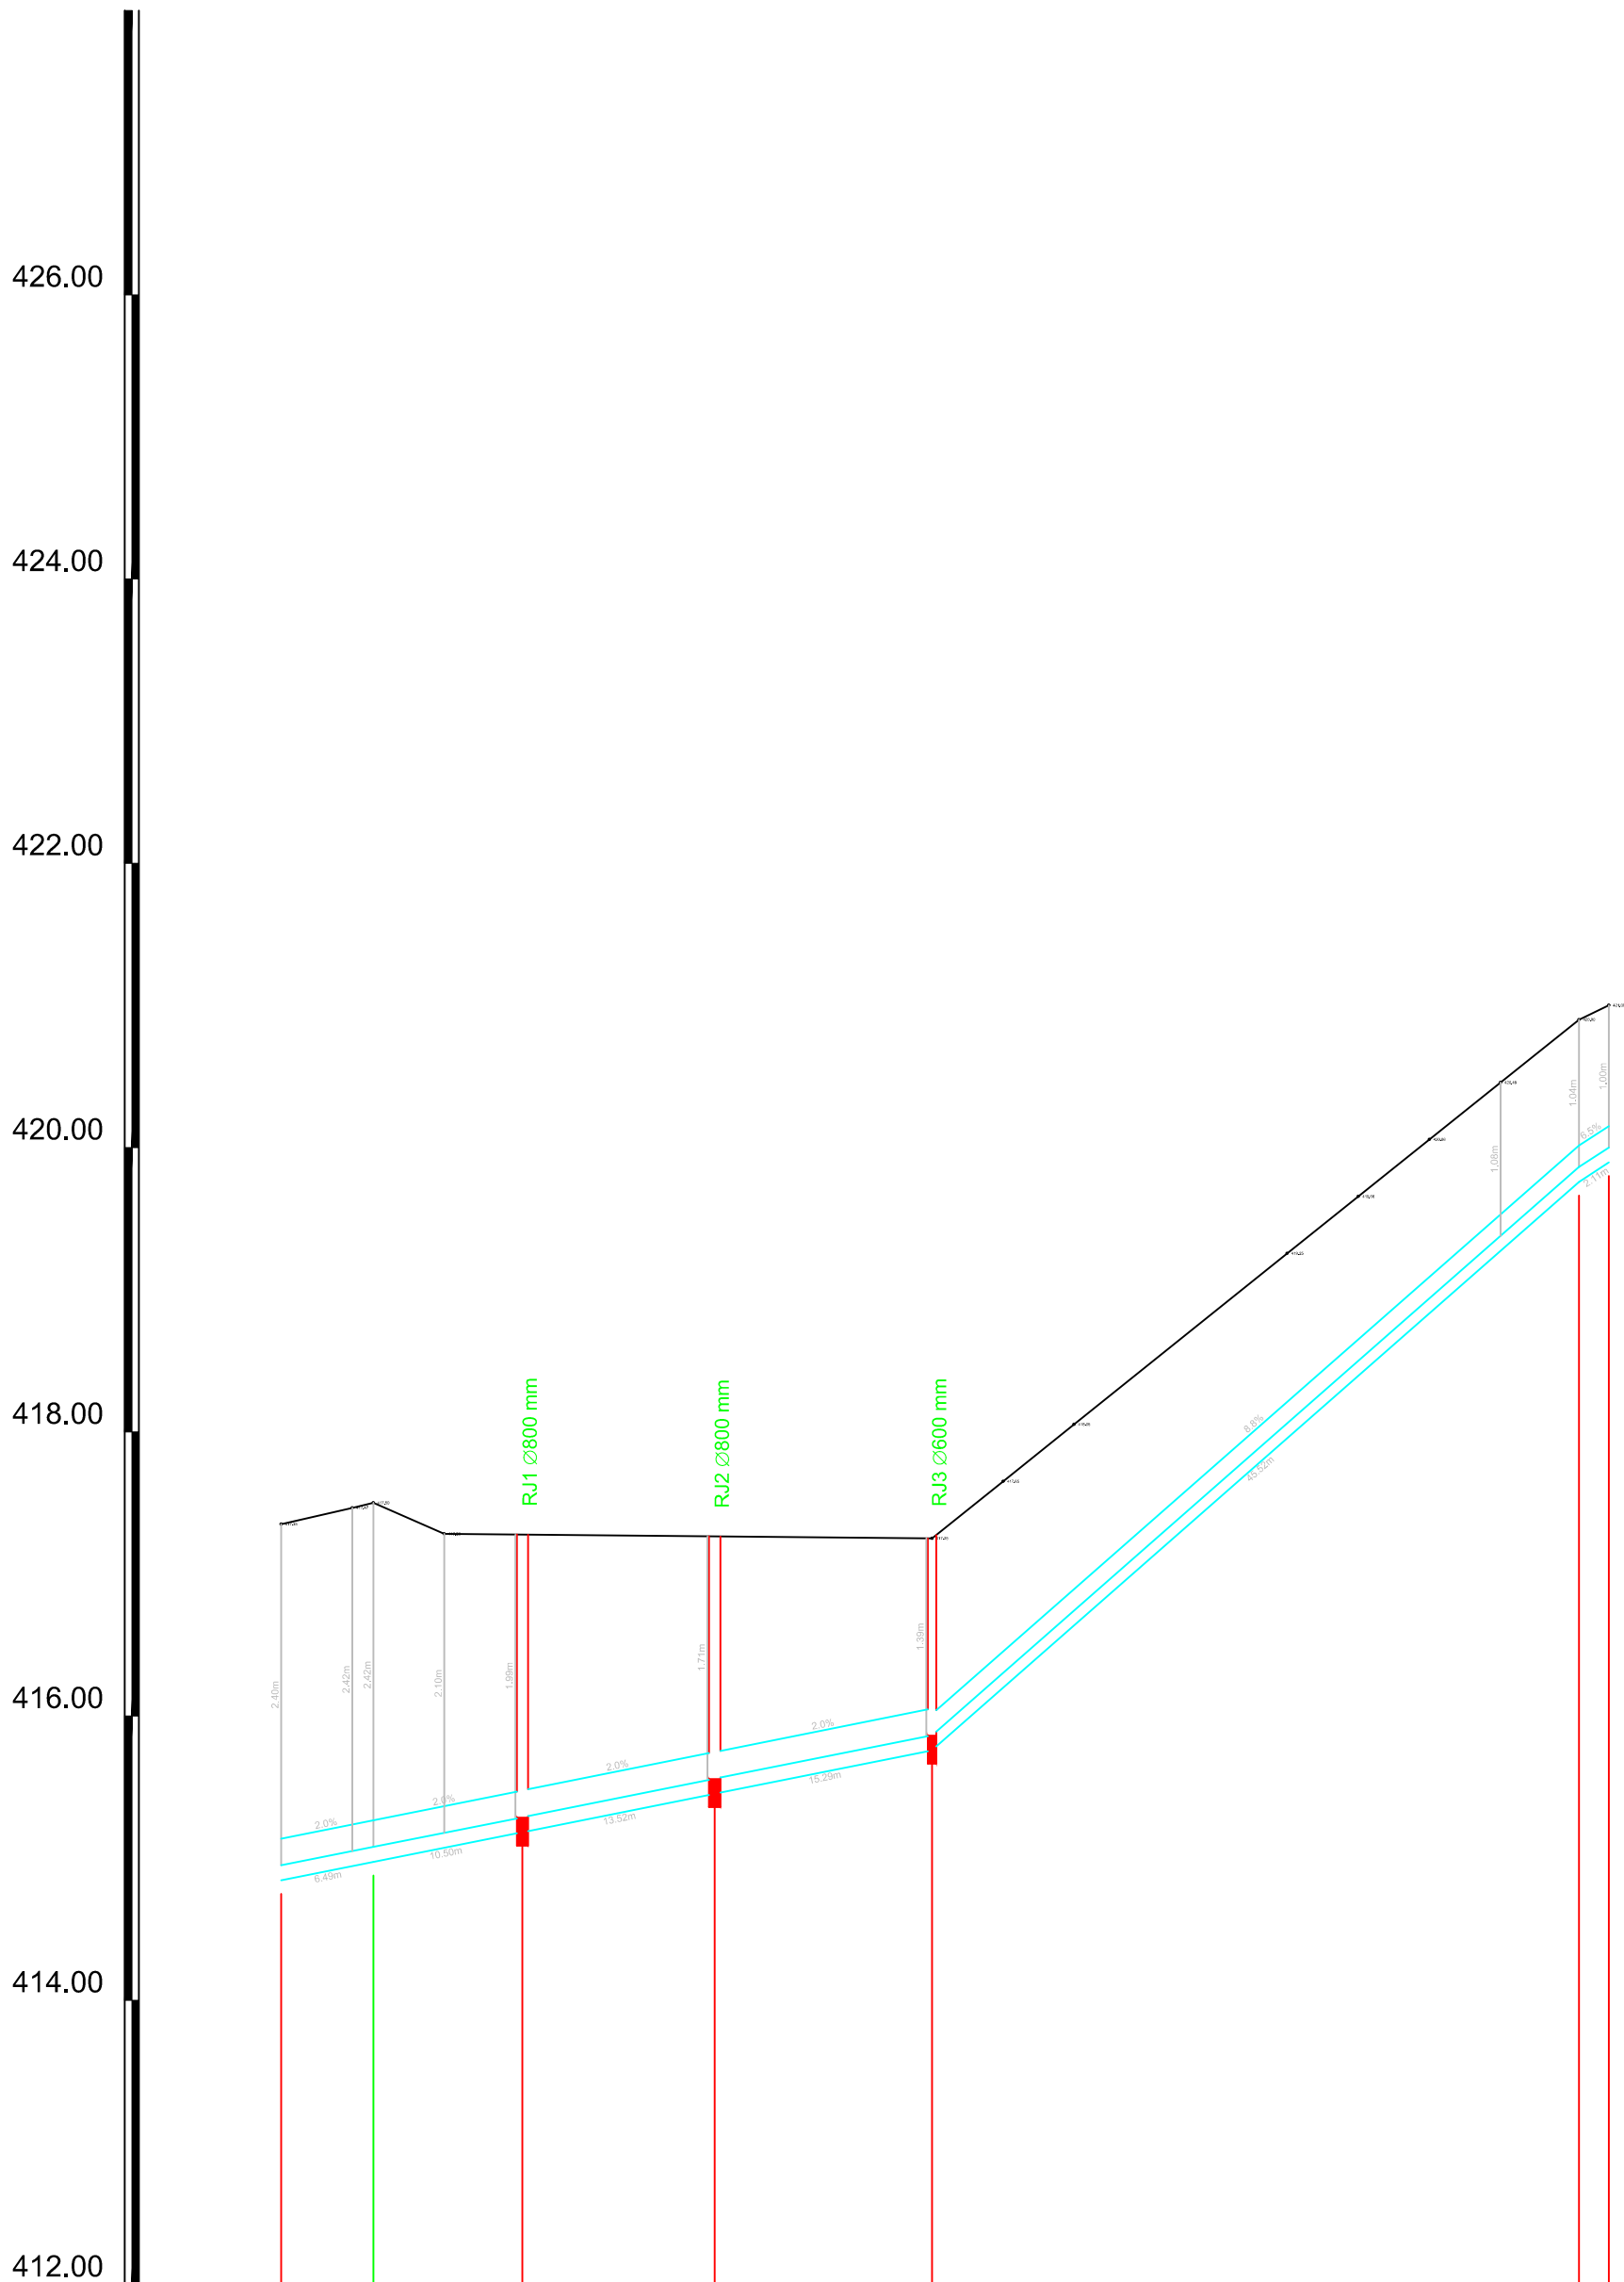

NAZIV	1 KD 45.80 m no 15' RJ1 RJ2 RJ3 4 KD -1.0m 3 Koleno 2*15'									
STACIONAŽA	0.00			16.98		30.51		45.80		91.32 93.44
KOTA TERENA	417.35	417.47 417.50	6.49	417.28		417.26		417.25 417.65 418.05	419.25 419.66 420.06 420.46	419.66 420.90 421.00
KOTA IZTOKA, VTOKA	414.95	415.08		415.29		415.56		415.66		419.66 420.03
GLOBINA IZKOPA	2.51	2.53		2.09		1.81		1.49 1.49		1.14 1.10
NAKLON		2.0		2.0		2.0		8.8		8.8
DOLŽINA	6.49	10.50		13.52		15.29		45.52		2.11
CEV, PROFIL/DOLŽINA		PVC-U SN8 DN200 , L=45.80 m					PVC-U SN8 DN160 , L=47.64 m			
STACIONAŽA OBJEKTOV	0.00	6.49		16.98		30.51		45.80		91.32 93.44

Investitor:		Objekt:	
MESTNA OBČINA VELENJE Titov trg 1, 3320 Velenje		RAZŠITITEV POKOPALIŠČA ŠKALE - II. faza	
Projektant:		Vrsta načrta/prikaza:	
KOMUNALNO PODJETJE VELENJE, d.o.o. Koroška cesta 37/b, 3320 Velenje		2 NAČRT S PODROČJA GRADBENIŠTVA	
Vsečina: VZDOLŽNI PROFIL KANALIZACIJE			Merilo: 1:200
Vodja projekta:	Domen Bastič, dipl.inž.grad.	Id.št.: G-4013	Vrsta projekta: PZI
Pooblaščen inženir:	Domen Bastič, dipl.inž.grad.	Id.št.: G-4013	Št. projekta: 268-UR/2015
Sodelavec - projektant:			
Datum:	MAJ 2020		Št. lista: 6