


Prerez B-B

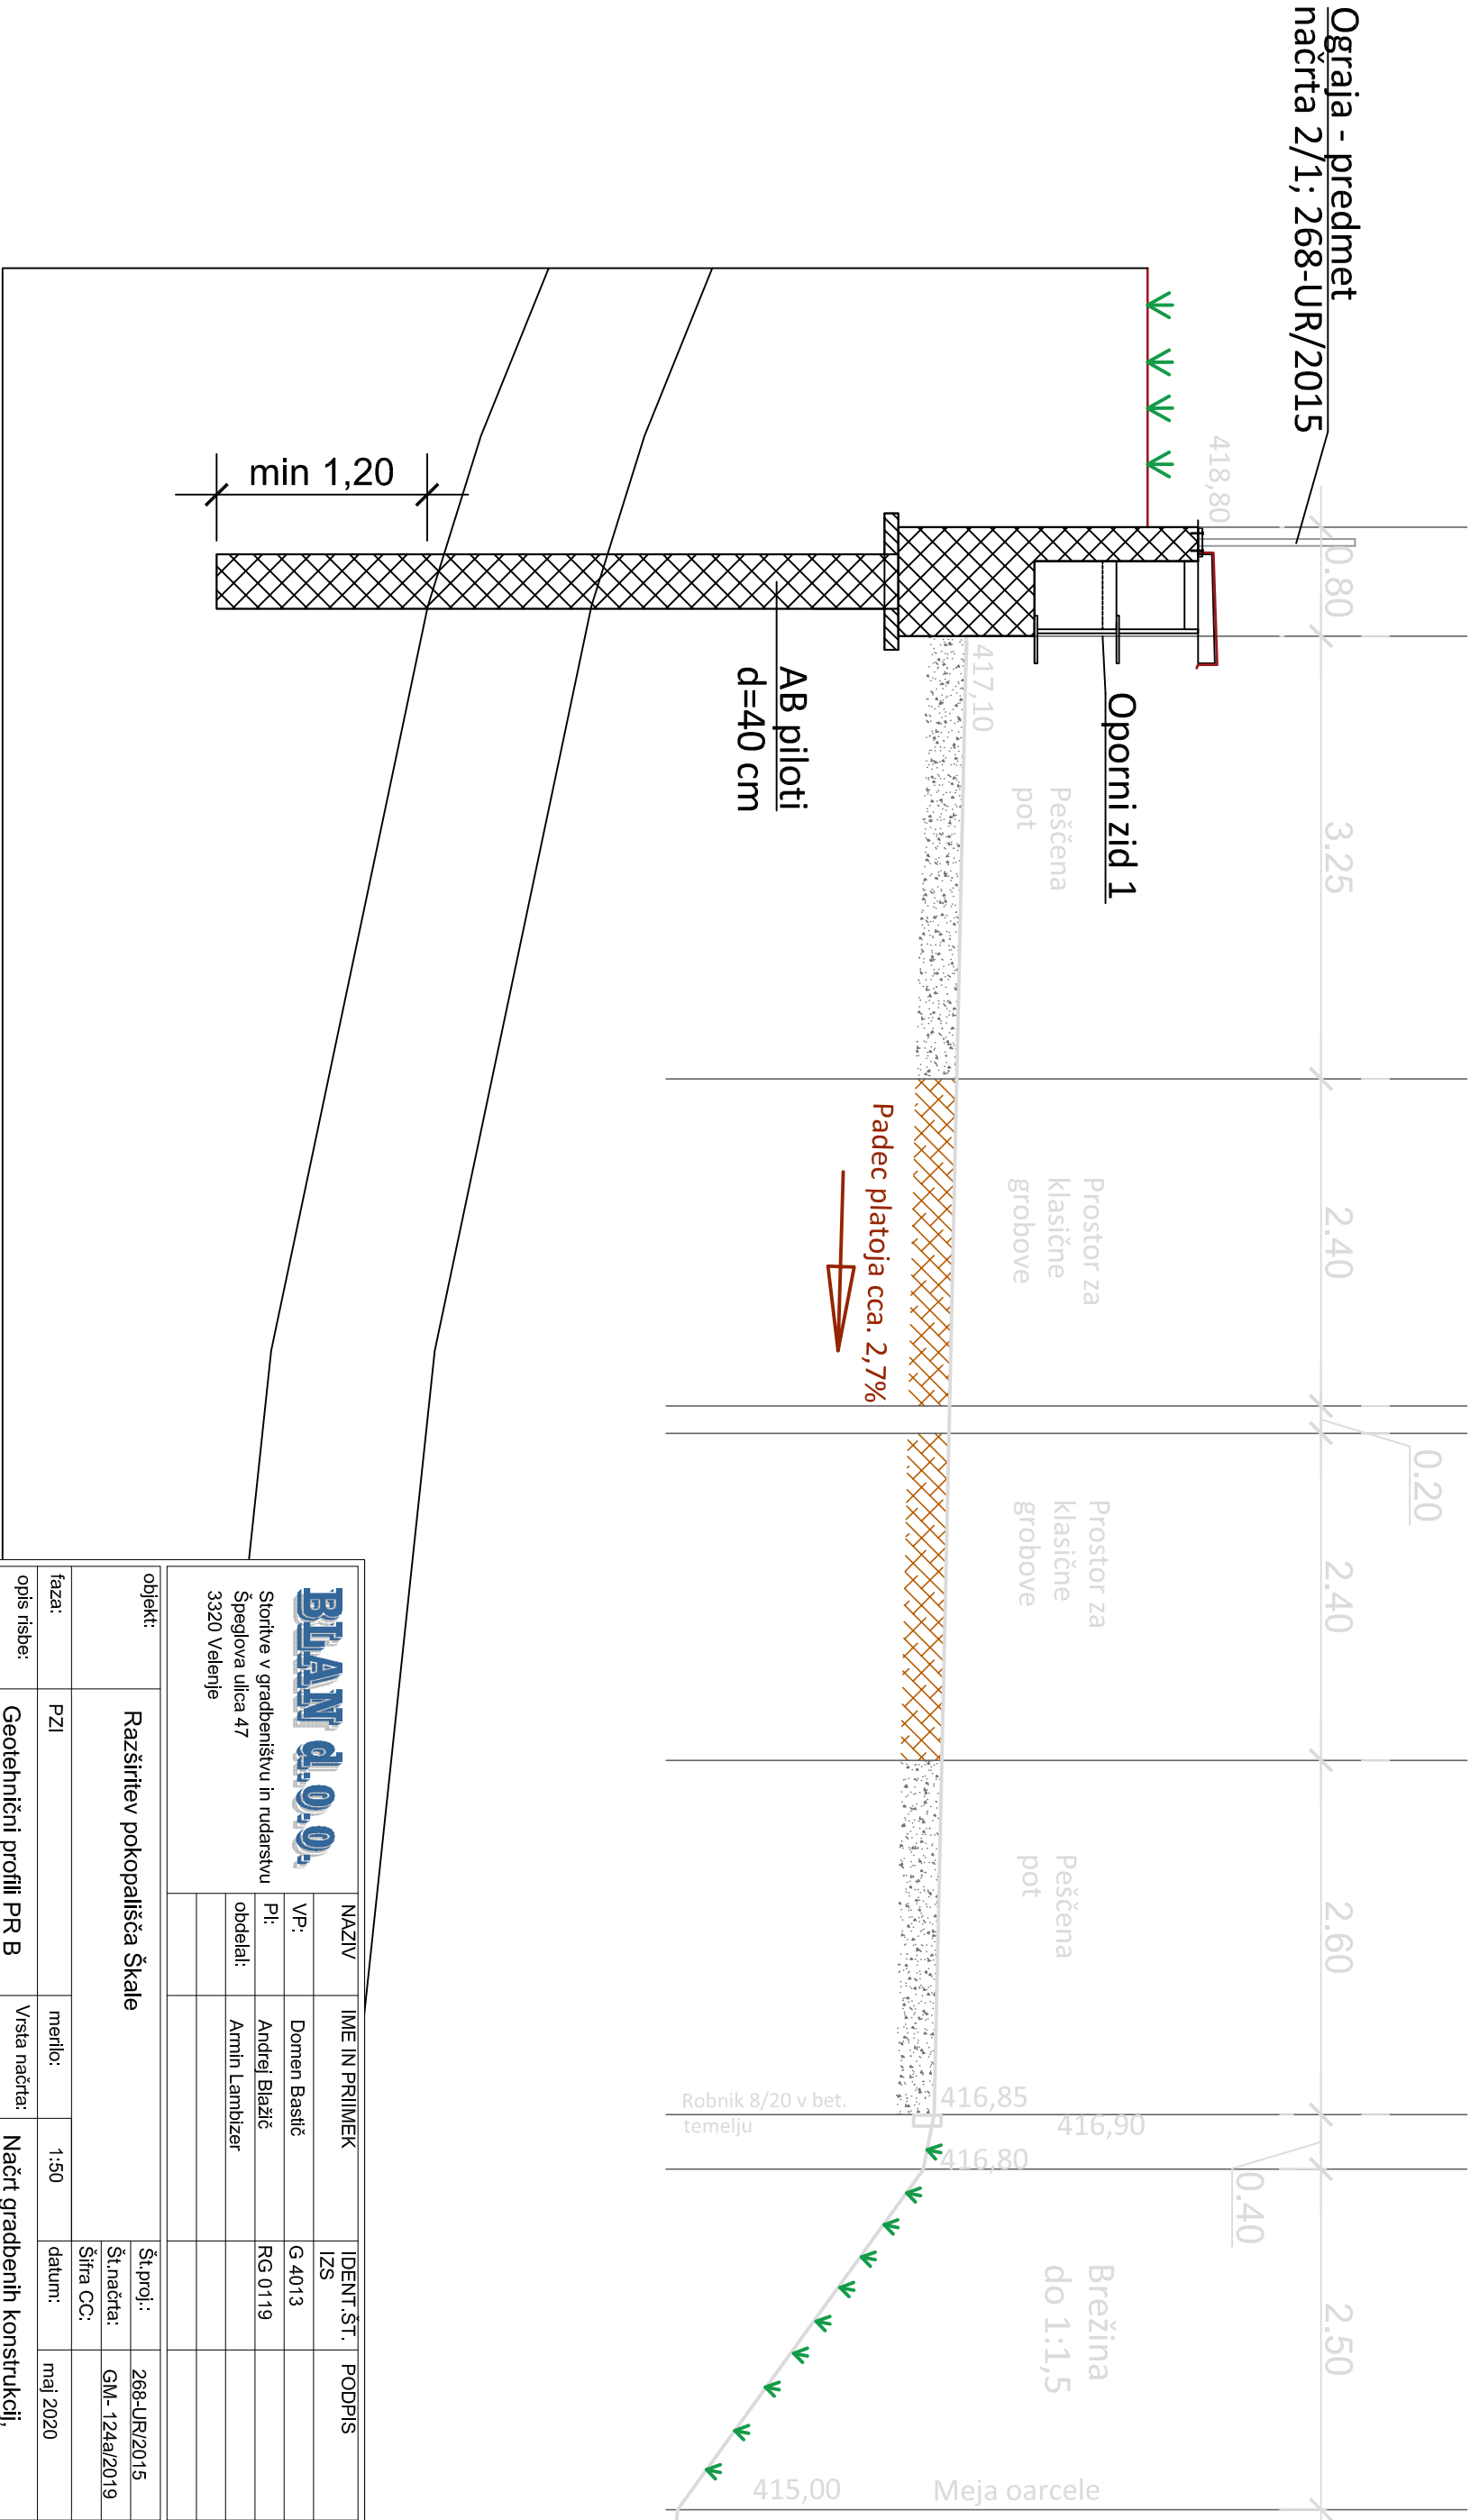

BLAN d.o.o.		NAZIV		IME IN PRIMEK		IDENT. ŠT.		PODPIS	
Storitve v gradbeništvu in rudarstvu		VP:		Domen Bastič		G 4013			
Speglova ulica 47		PI:		Andrej Blažič		RG 0119			
3320 Velenje		obdelal:		Armin Lambžer					

objekt:		Razširitev pokopališča Škale							
faza:		PZI		merilo:		1:50		Št.proj.: 268-UR/2015	
opis risbe:		Geotehnični profil PR B		Vrsta načrta:		Načrt gradbenih konstrukcij,		Št.načrta: GM-124a/2019	
						2/2 Načrt podpornih in opornih konstrukcij		Šifra CC:	
št. odseka:		arhivska št.:		faza/objekt:		šifra risbe:		datum: maj 2020	
št. risbe:		G.2		avtor risbe:		BLAN d.o.o.			
				ident. št. risbe:					