


Oporni zid 1

Vzdolžni pogled:

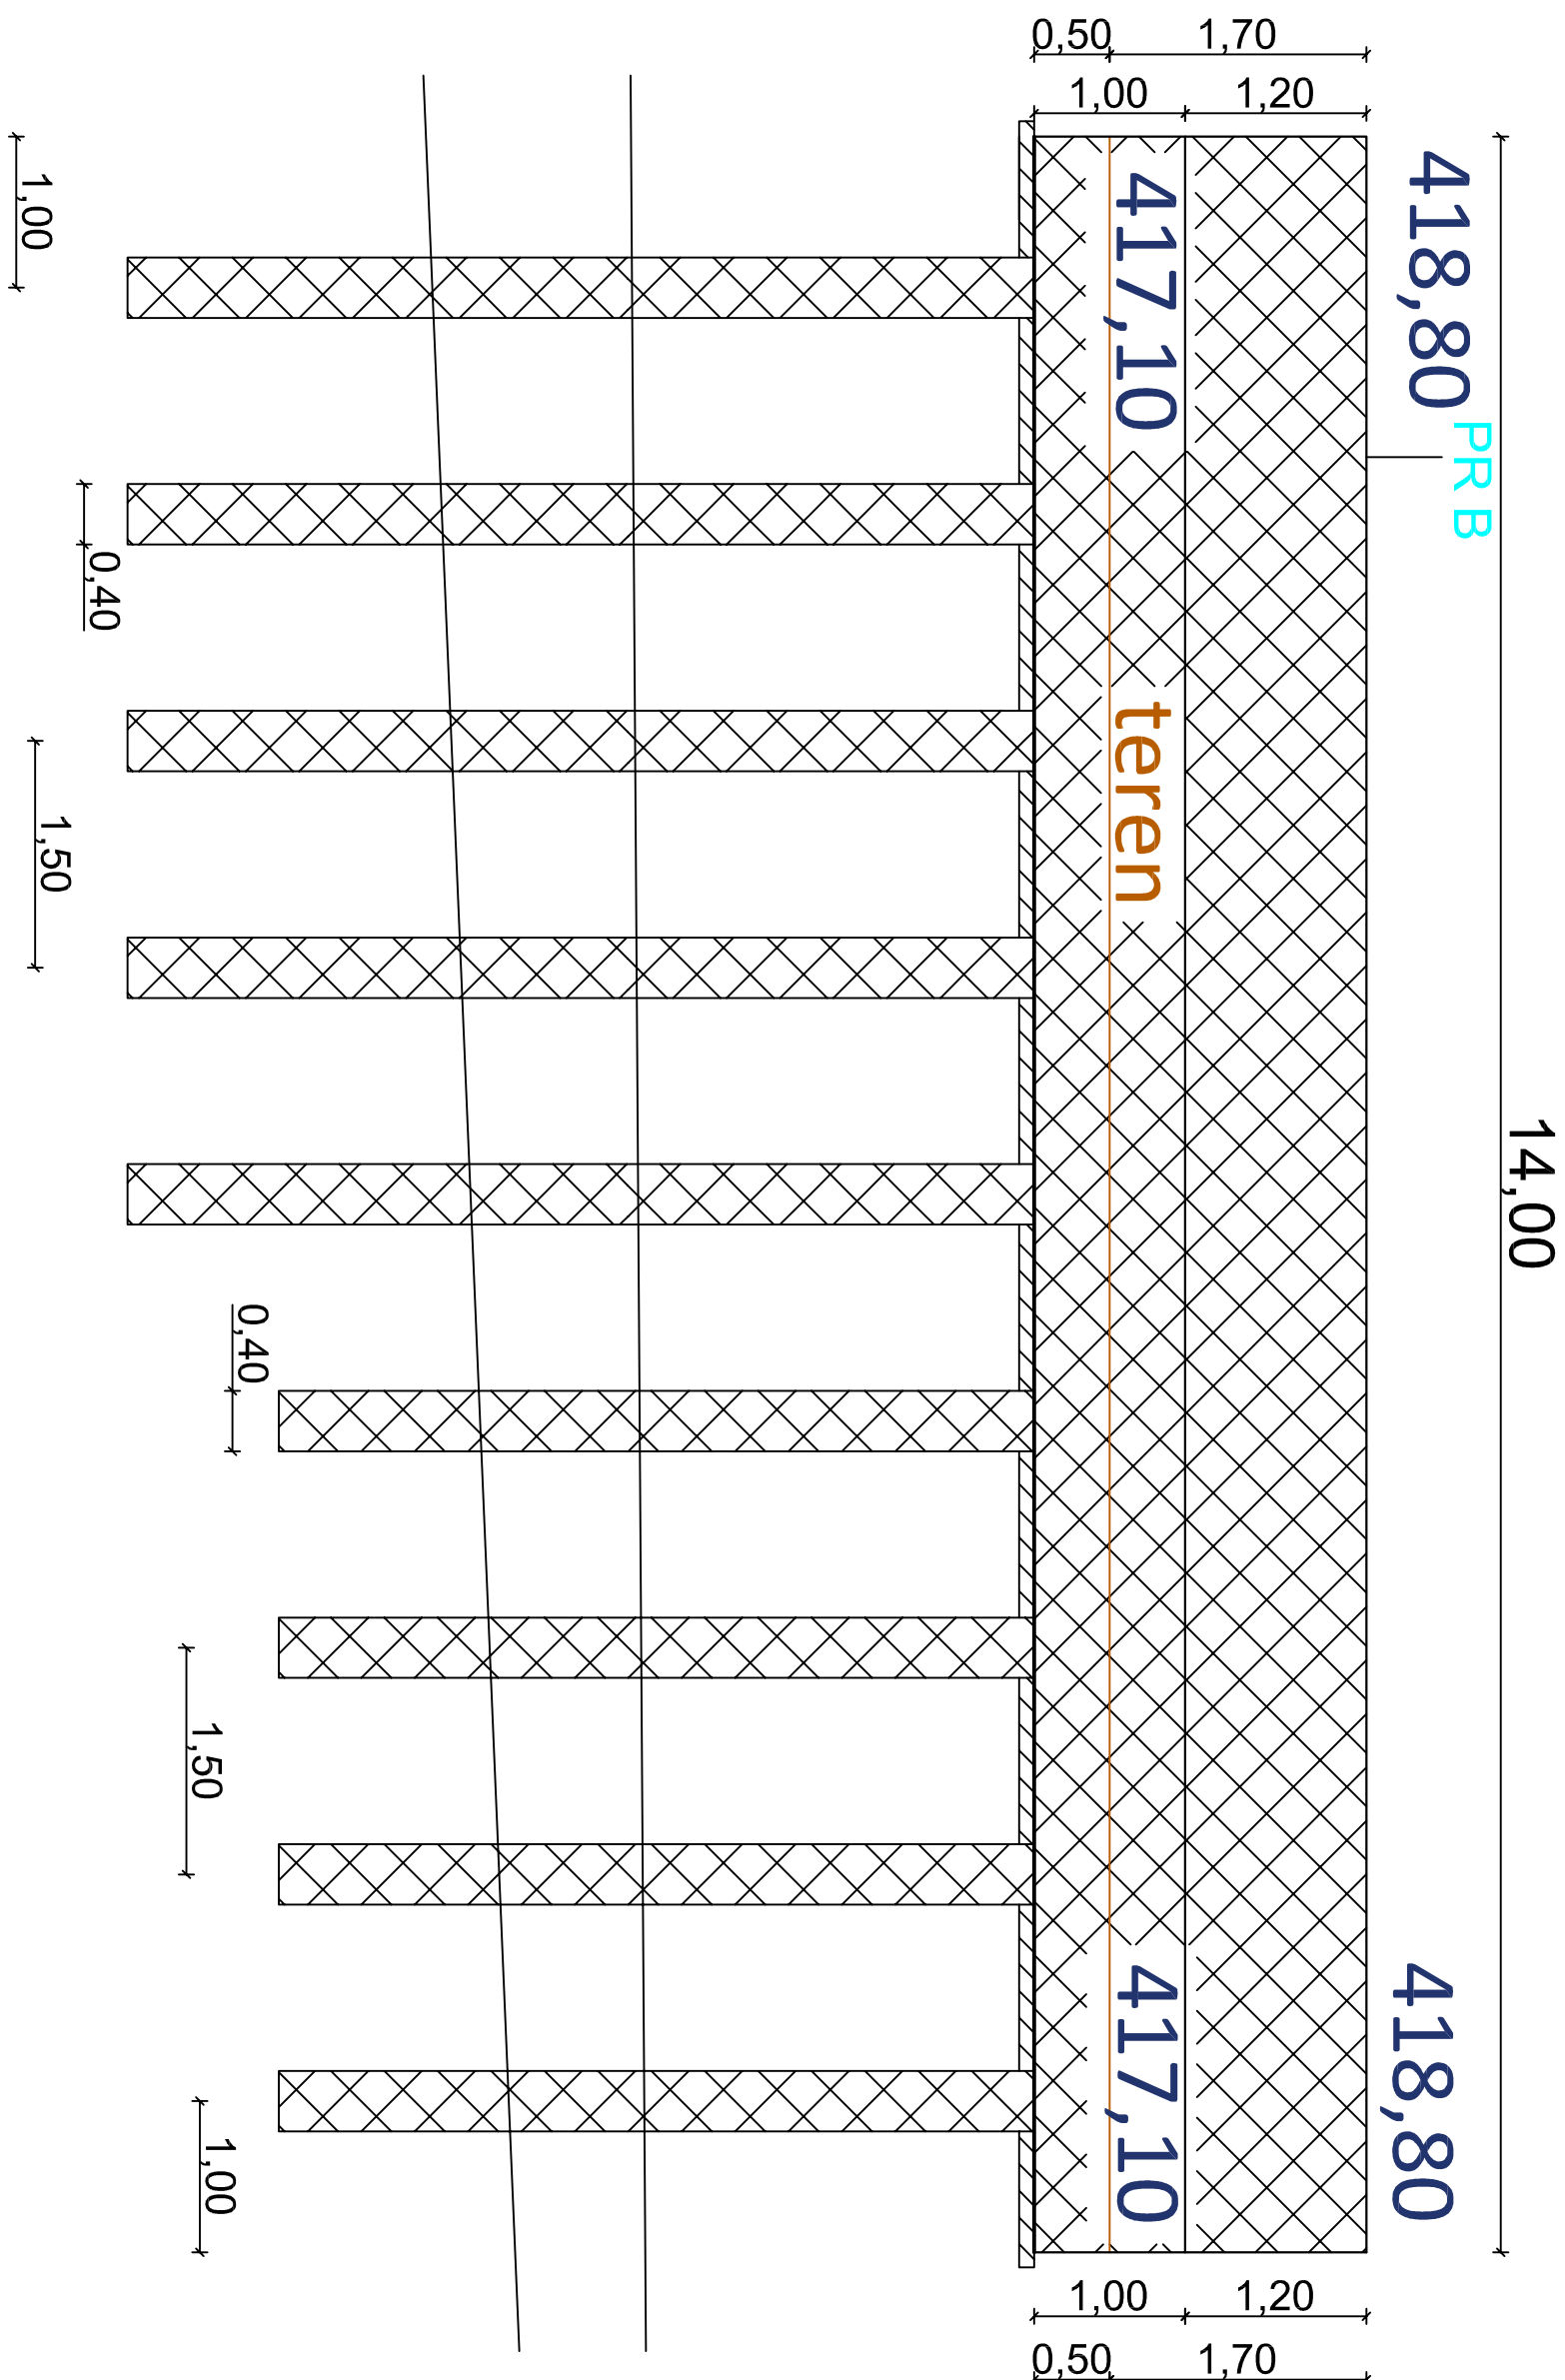

AB piloti d=40 cm

- raster 1,5 m

- število: 5


- $L=6,0$ m

AB piloti d=40 cm

- raster 1,5 m

- število: 4

- $L=5,0$ m

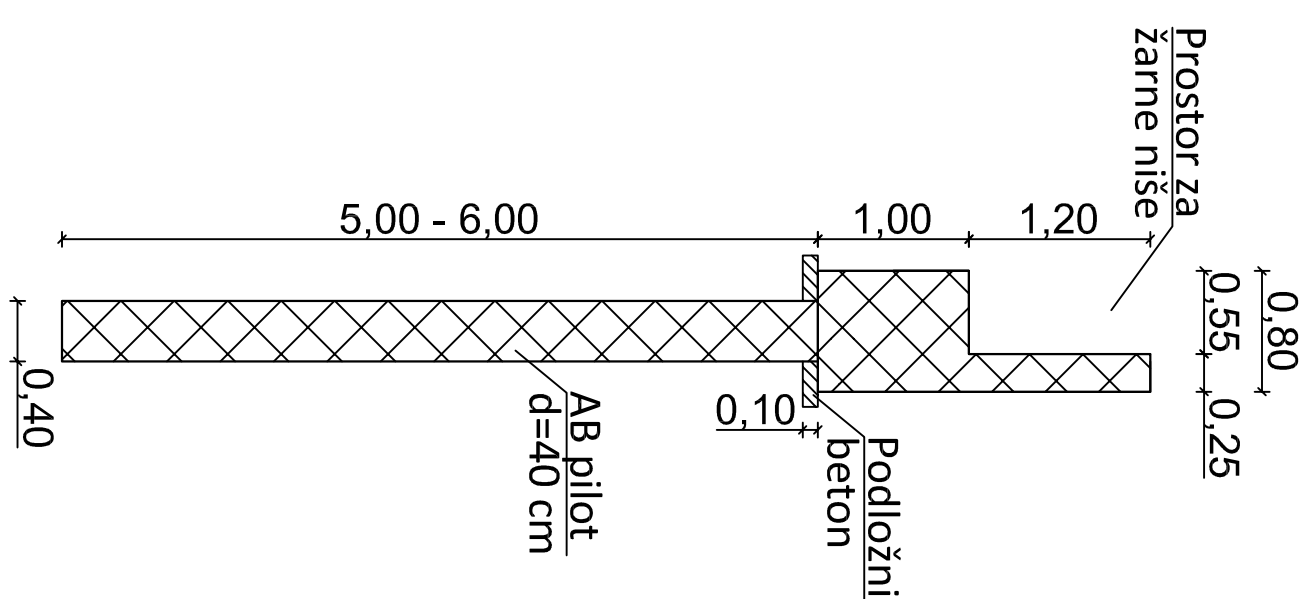

Prečni prerez:

Armaturno jeklo: B500-B

Beton: C25/30 XC2 PV-II D32 S3 - PILOT

Beton: C30/37 XD1 XF2 PV-II D32 S3 - GREDA, STENA

 Svoje vne gradbeništvu in nudstavu Srebova ulica 47 3320 Valenle	NAZIV	IME IN PRIIMEK	IDENT.ŠT.	PODPIS
			IZS	
	VP:	Domen Bašić	G 4013	
	Pt:	Antoni Blazić	RG 0119	
	oddelai:	Armin Lambžer		

objekt:	Razširitev pokopališča Škale		Št.proj.:	268-JR/2015
			Št.načrta:	GM-124a/2019
faza:	PZI	merilo:	Šifra CC:	
opis risbe:	Opornici 1	Visia načrta:	Načrt gradbenih konstrukcij, 2/2 Načrt podpornih in opornih konstrukcij	
		1:50	datum:	maj 2020

šif. odsaka:	arhivska št.:	fazla/objekt	šifra risbe:
šif. risbe:	G.3	avtor risbe:	BLAN d.o.o.
		identif.šif. risbe:	