




Oporni zid 2

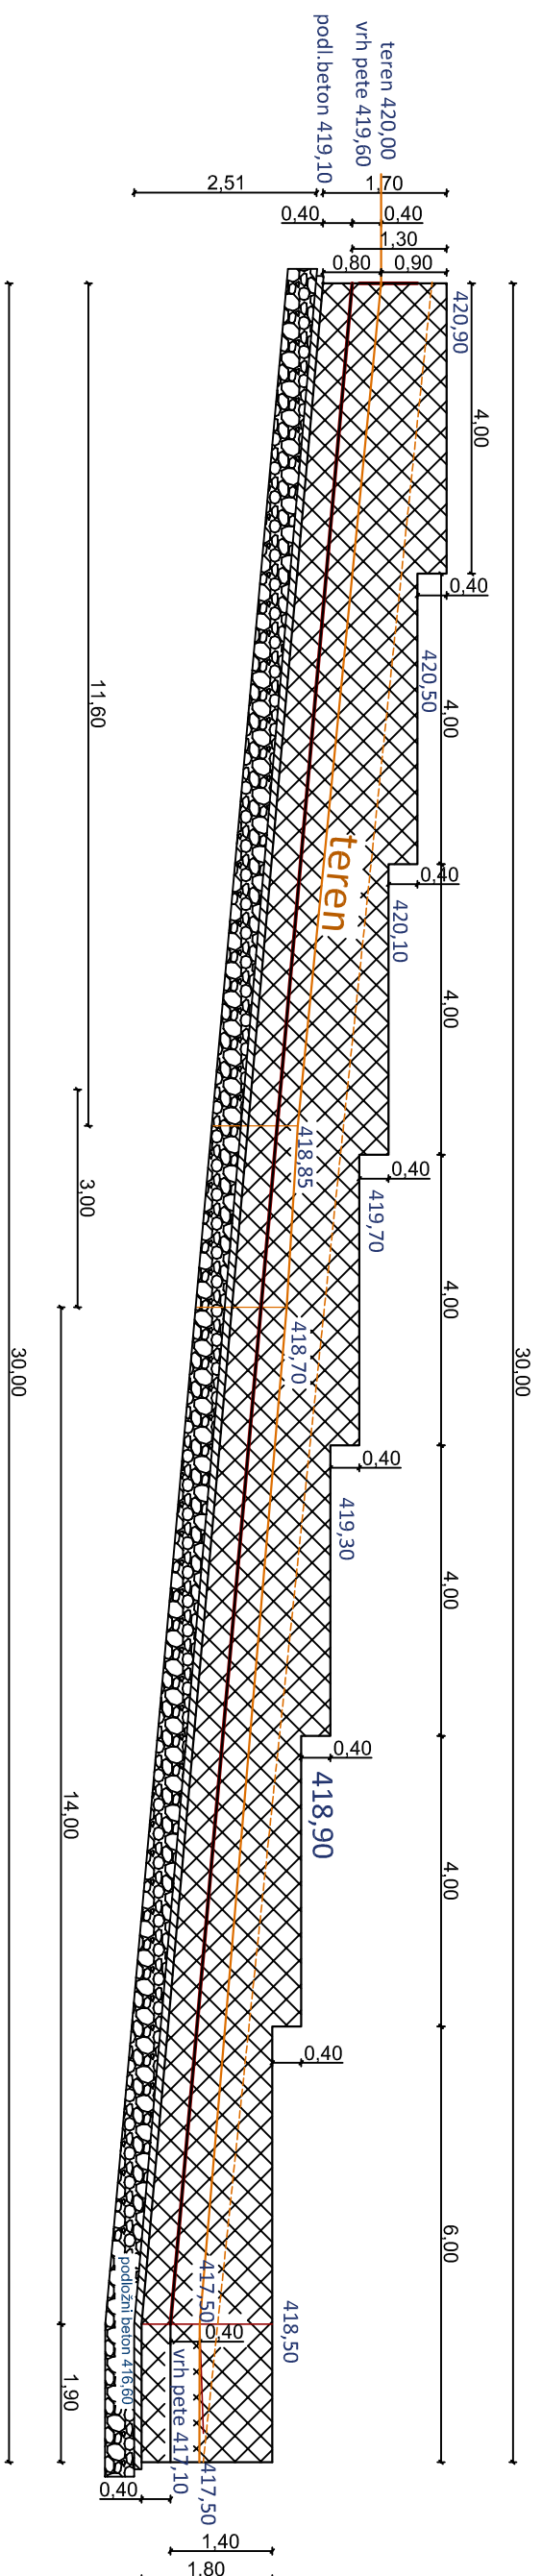


Prečni prerez zidu 2
M 1:50

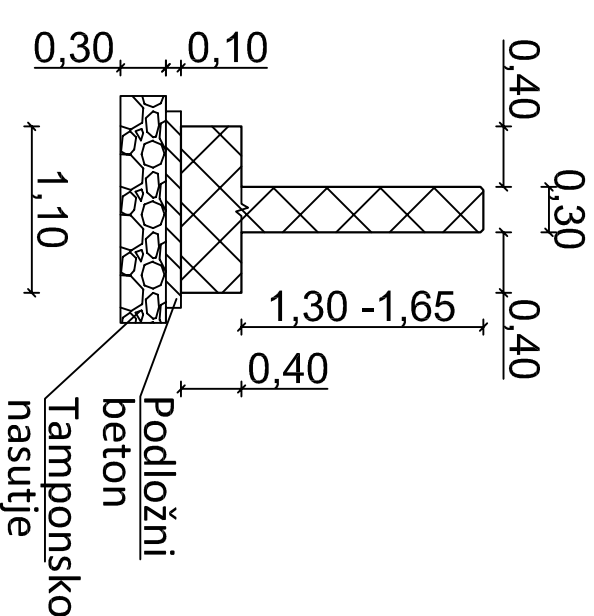


Oporni zid 3

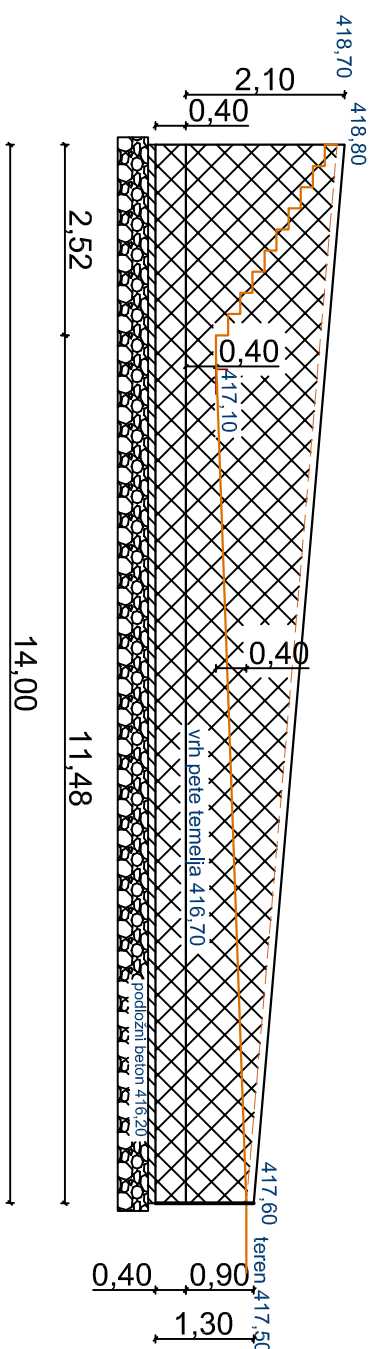

Stopnice

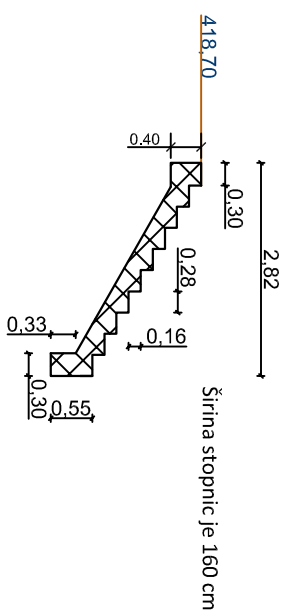


Oporni zid 4

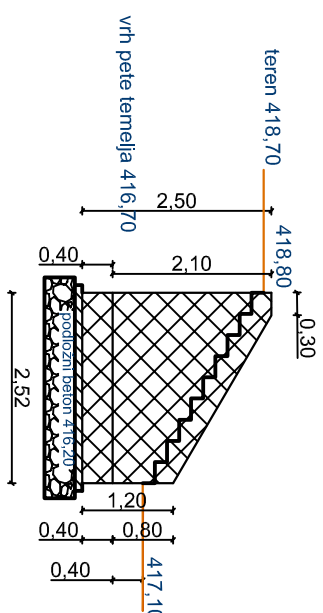


Prečni prerez zidu 4

M 1:50

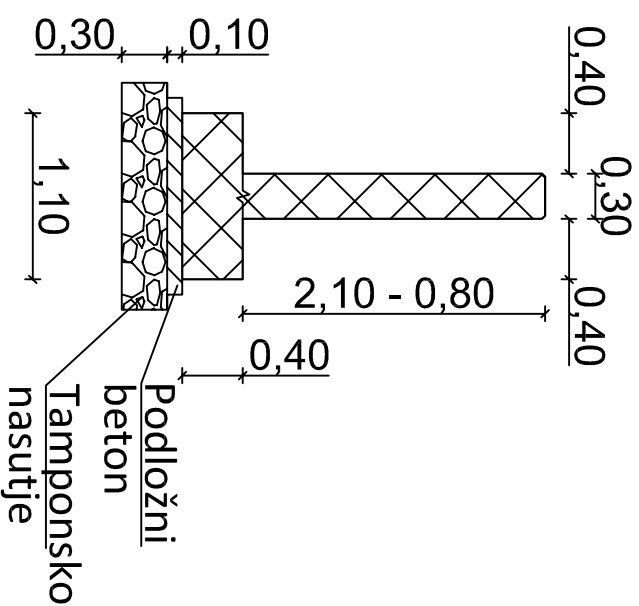

Prečni prerez zidu 3

M 1:50

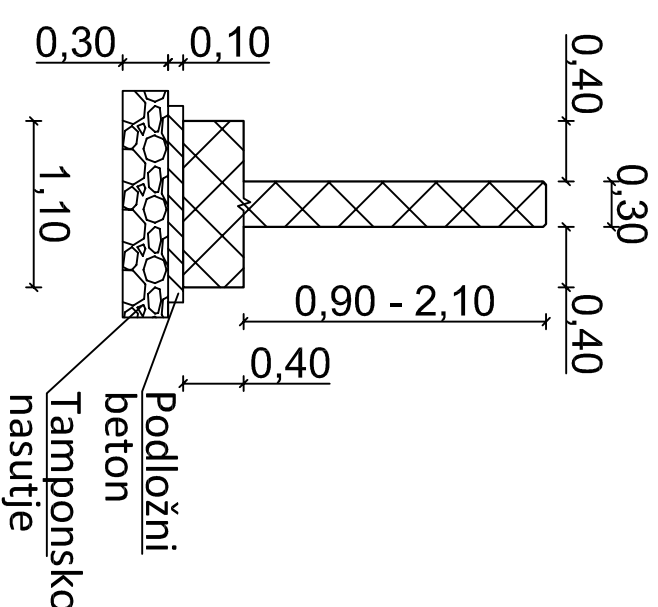

 Storitev in gradbeništvo in rudarstvu Štefova ulica 47 3520 Velenje	NAZIV:	IME IN PRIIMEK	IDENT.ŠT.	POPSIS
	VP:	Domen Basarič	G 4013	
	Pt:	Andreja Blažič	RG 0119	
	oddelek:	Armin Lambžer		

Armaturno jeklo: B500-B
 Beton: C25/30 XC2 PV-II D32 S3 - TEMELJ
 Beton: C30/37 XD1 XF2 PV-II D32 S3 - STENA
 Beton: C30/37 XD3 XF4 PV-II D32 S3 - STOPNICE

objekt:	Razširitev pokopališča Škale		Št.proj.:	268-UR/2015
			Št.načrta:	GM - 124a/2019
faza:	PZI	metrlo:	Šifra CC:	
opis risbe:	Oporní zidovi 2, 3 in 4	Veša načrta:	datum:	maj 2020
	Načrt gradbenih konstrukcij, 2/2 Načrt podpornih in opornih konstrukcij			
št. odsakea:	arhivska št.:	faza/objekt:	šifra risbe:	
			avtor risbe:	
št. risbe:	G.4		identif.šifrisbe:	BLAN d.o.o.