

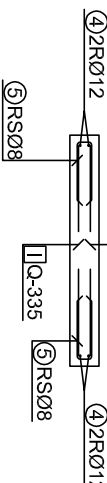
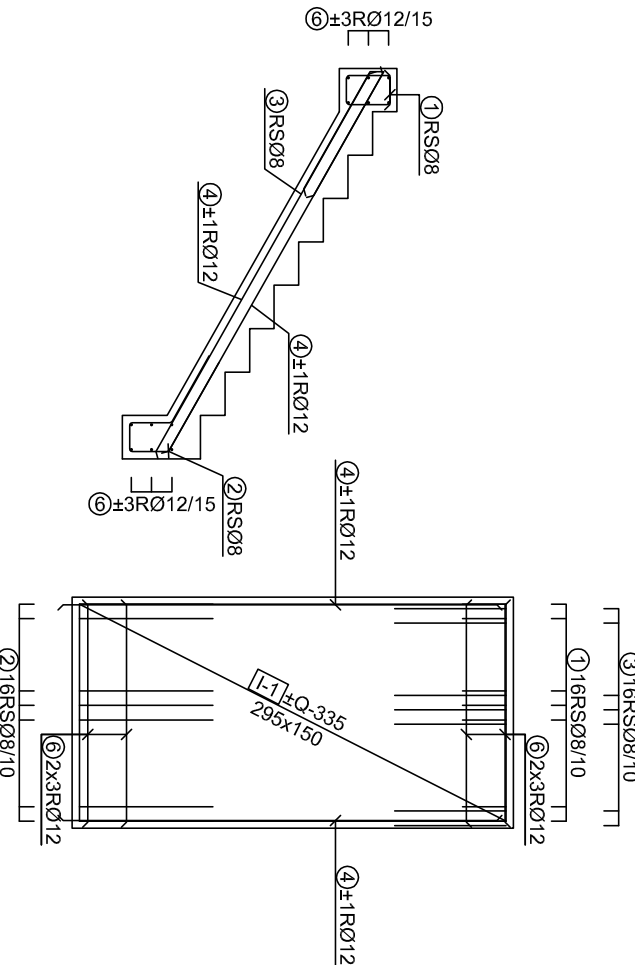
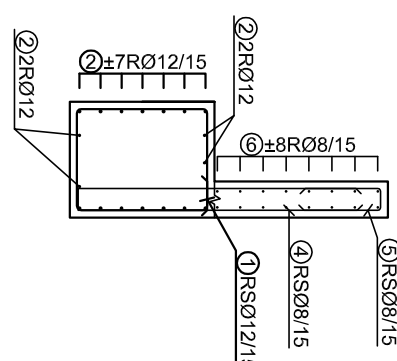
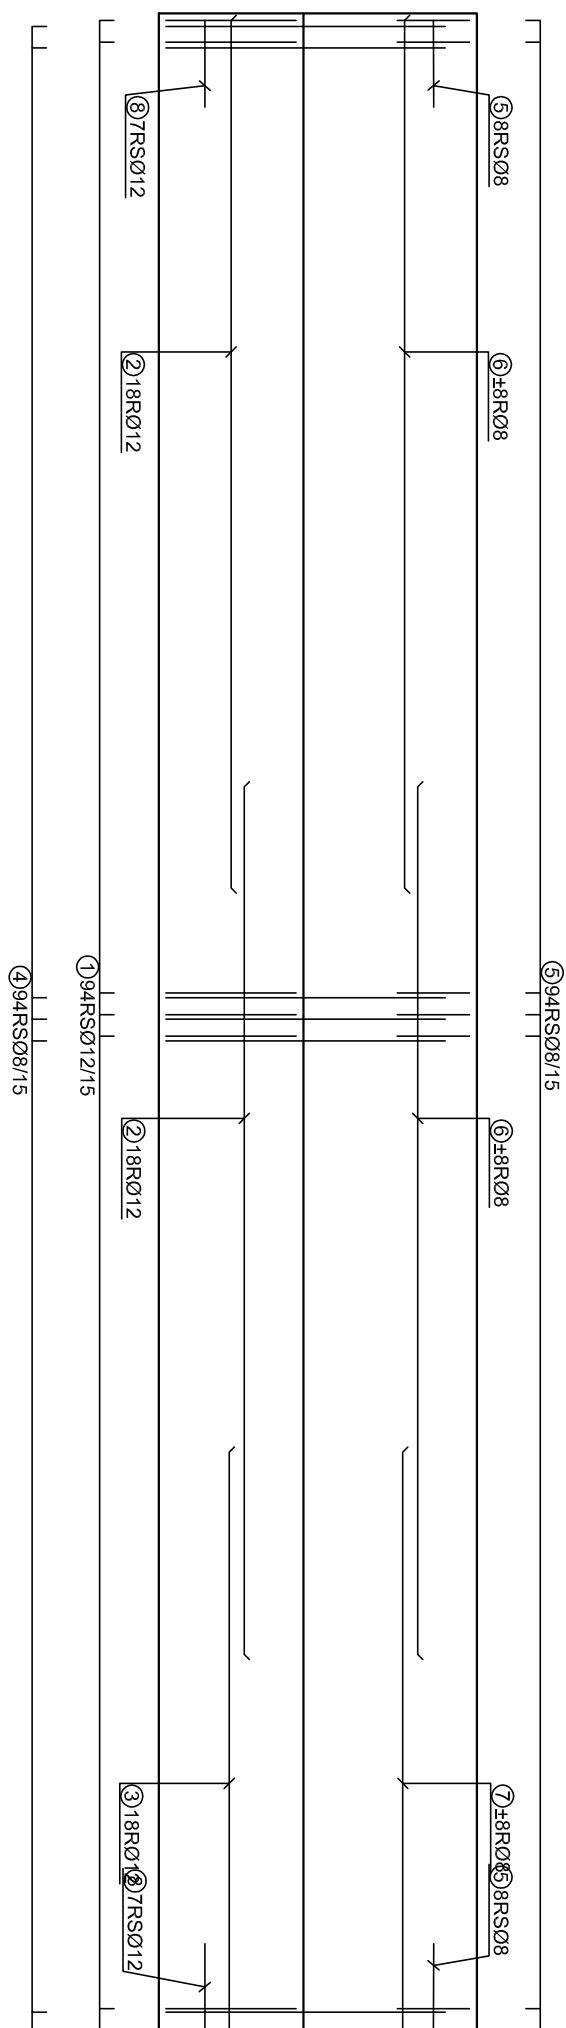




Oporni zid 1

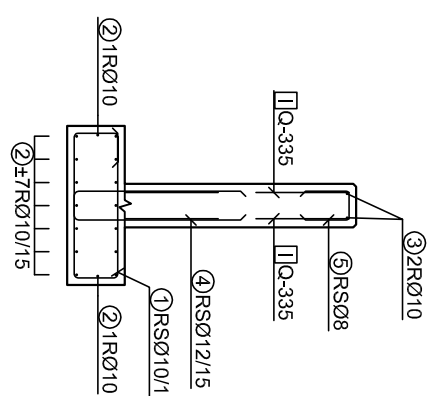



Oporni zid 2

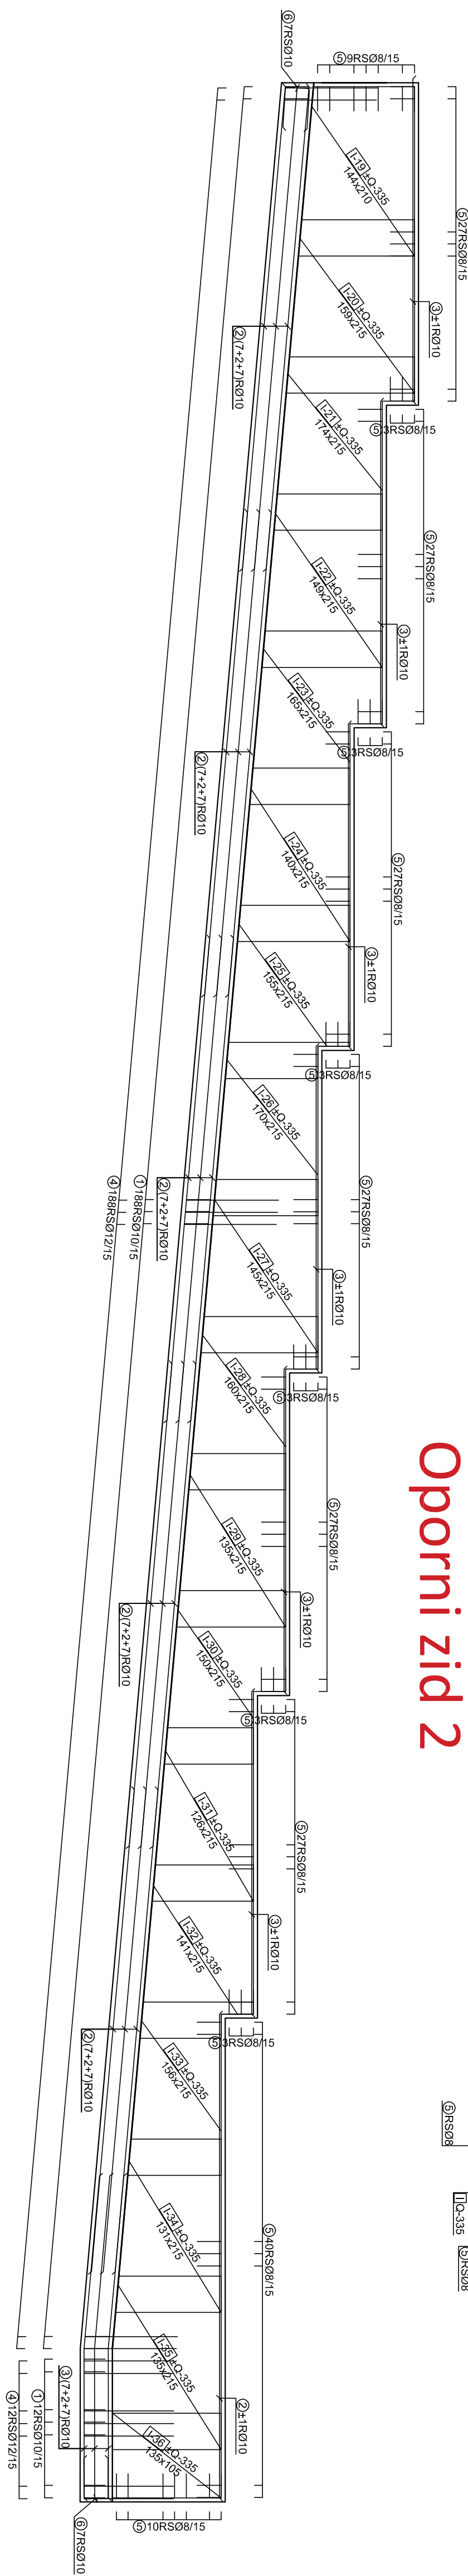

Oporni zid 3

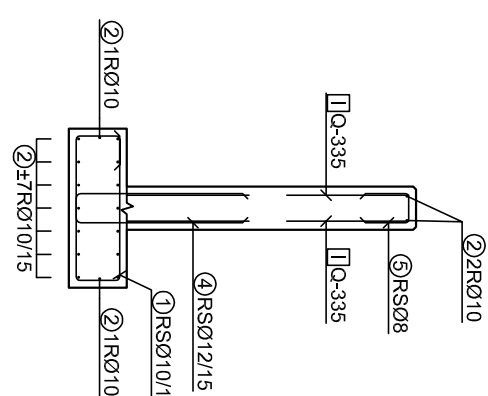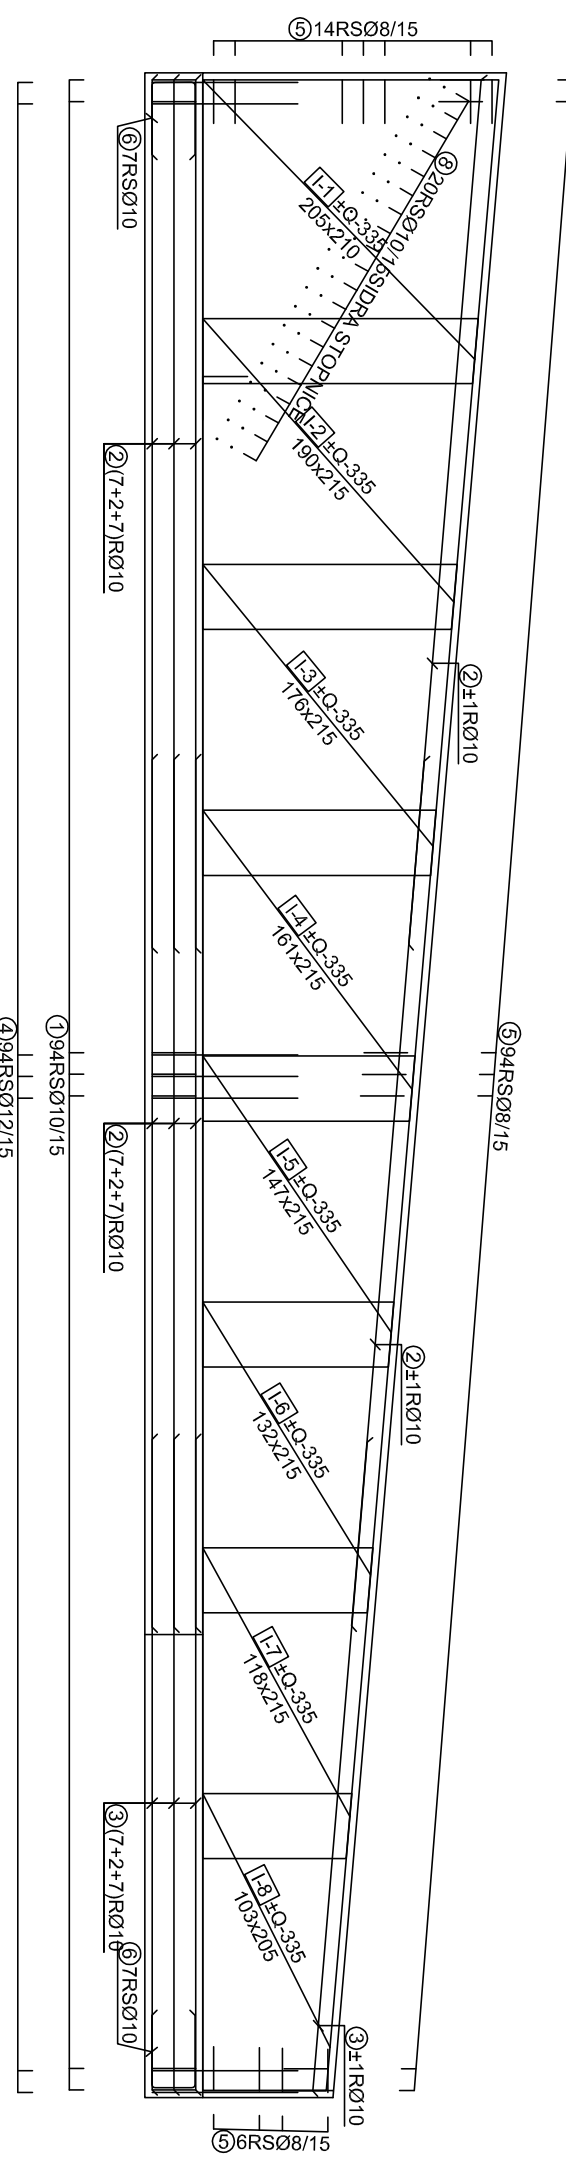

Oporni zid 4

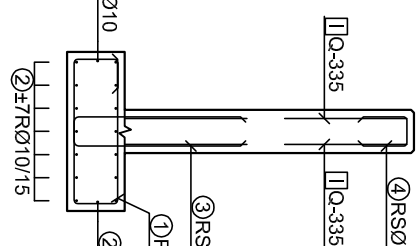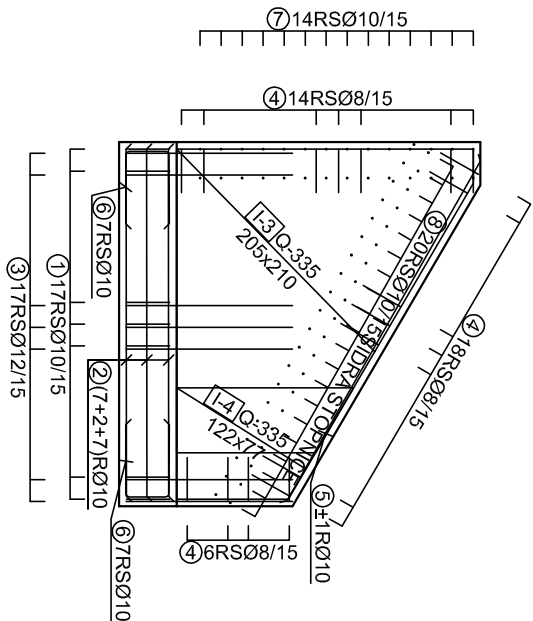

 Storitve in gradbeništvu in nudarstvu Spregova ulica 47 3320 Velenje		NAZIV IME IN PRIIMEK VP Domen Blazic PL Andrej Blazic obdobje: Annihi Lamberger	IDENT.ŠT. PODPIS IZS G 40/13 RG 0119
objekt: Razširitev pokopališča Škale	fazaz P21 opis risbe: Amatuarn načrt zidov 1, 2, 3, 4 in stopnice	merilo: 1:50 vsota merila: Načrt gradbenih konstrukcij, 2/2 Načrt podpornih in opornih konstrukcij	št.proj.: št.načrta: št.m.OC.: maj 2020 208-JR/2015 GM-124/2019
št. odnosa: arhivska št.:	fazazlobject: sifra risbe:	avtor risbe: ident. št. risbe:	BLAN d.o.o.
št. risbe:	G, 6		

Armaturno jeklo: B 500 B

Beton: C25/30, XC2, PV-II, D32, S3 - TEMELJ

Beton: C30/37, XD1, XF2, PV-II, D32, S3 - STENA

Beton: C30/37, XD3, XF4, PV-II, D32, S3 - STOPNICE

Krovni sloj betona: 5 cm

Prekrivanje vzdolžne armature: min. 60 cm