




LEGENDA:

- OBSTOJEČI VODOVOD
- PREDVIDENI VODOVOD DN 150
- PRIKLJUČNI VODOVOD - HIŠNI PRIKLJUČEK DN 32
- ELEKRTIKA - NADZEMNI KABEL
- ELEKTRIKA PODZEMNI KABEL
- TELEKOMUNIKACIJSKI KABEL
- PARCELE KI SO DEL GRADBENEGA DOVOLJENJA

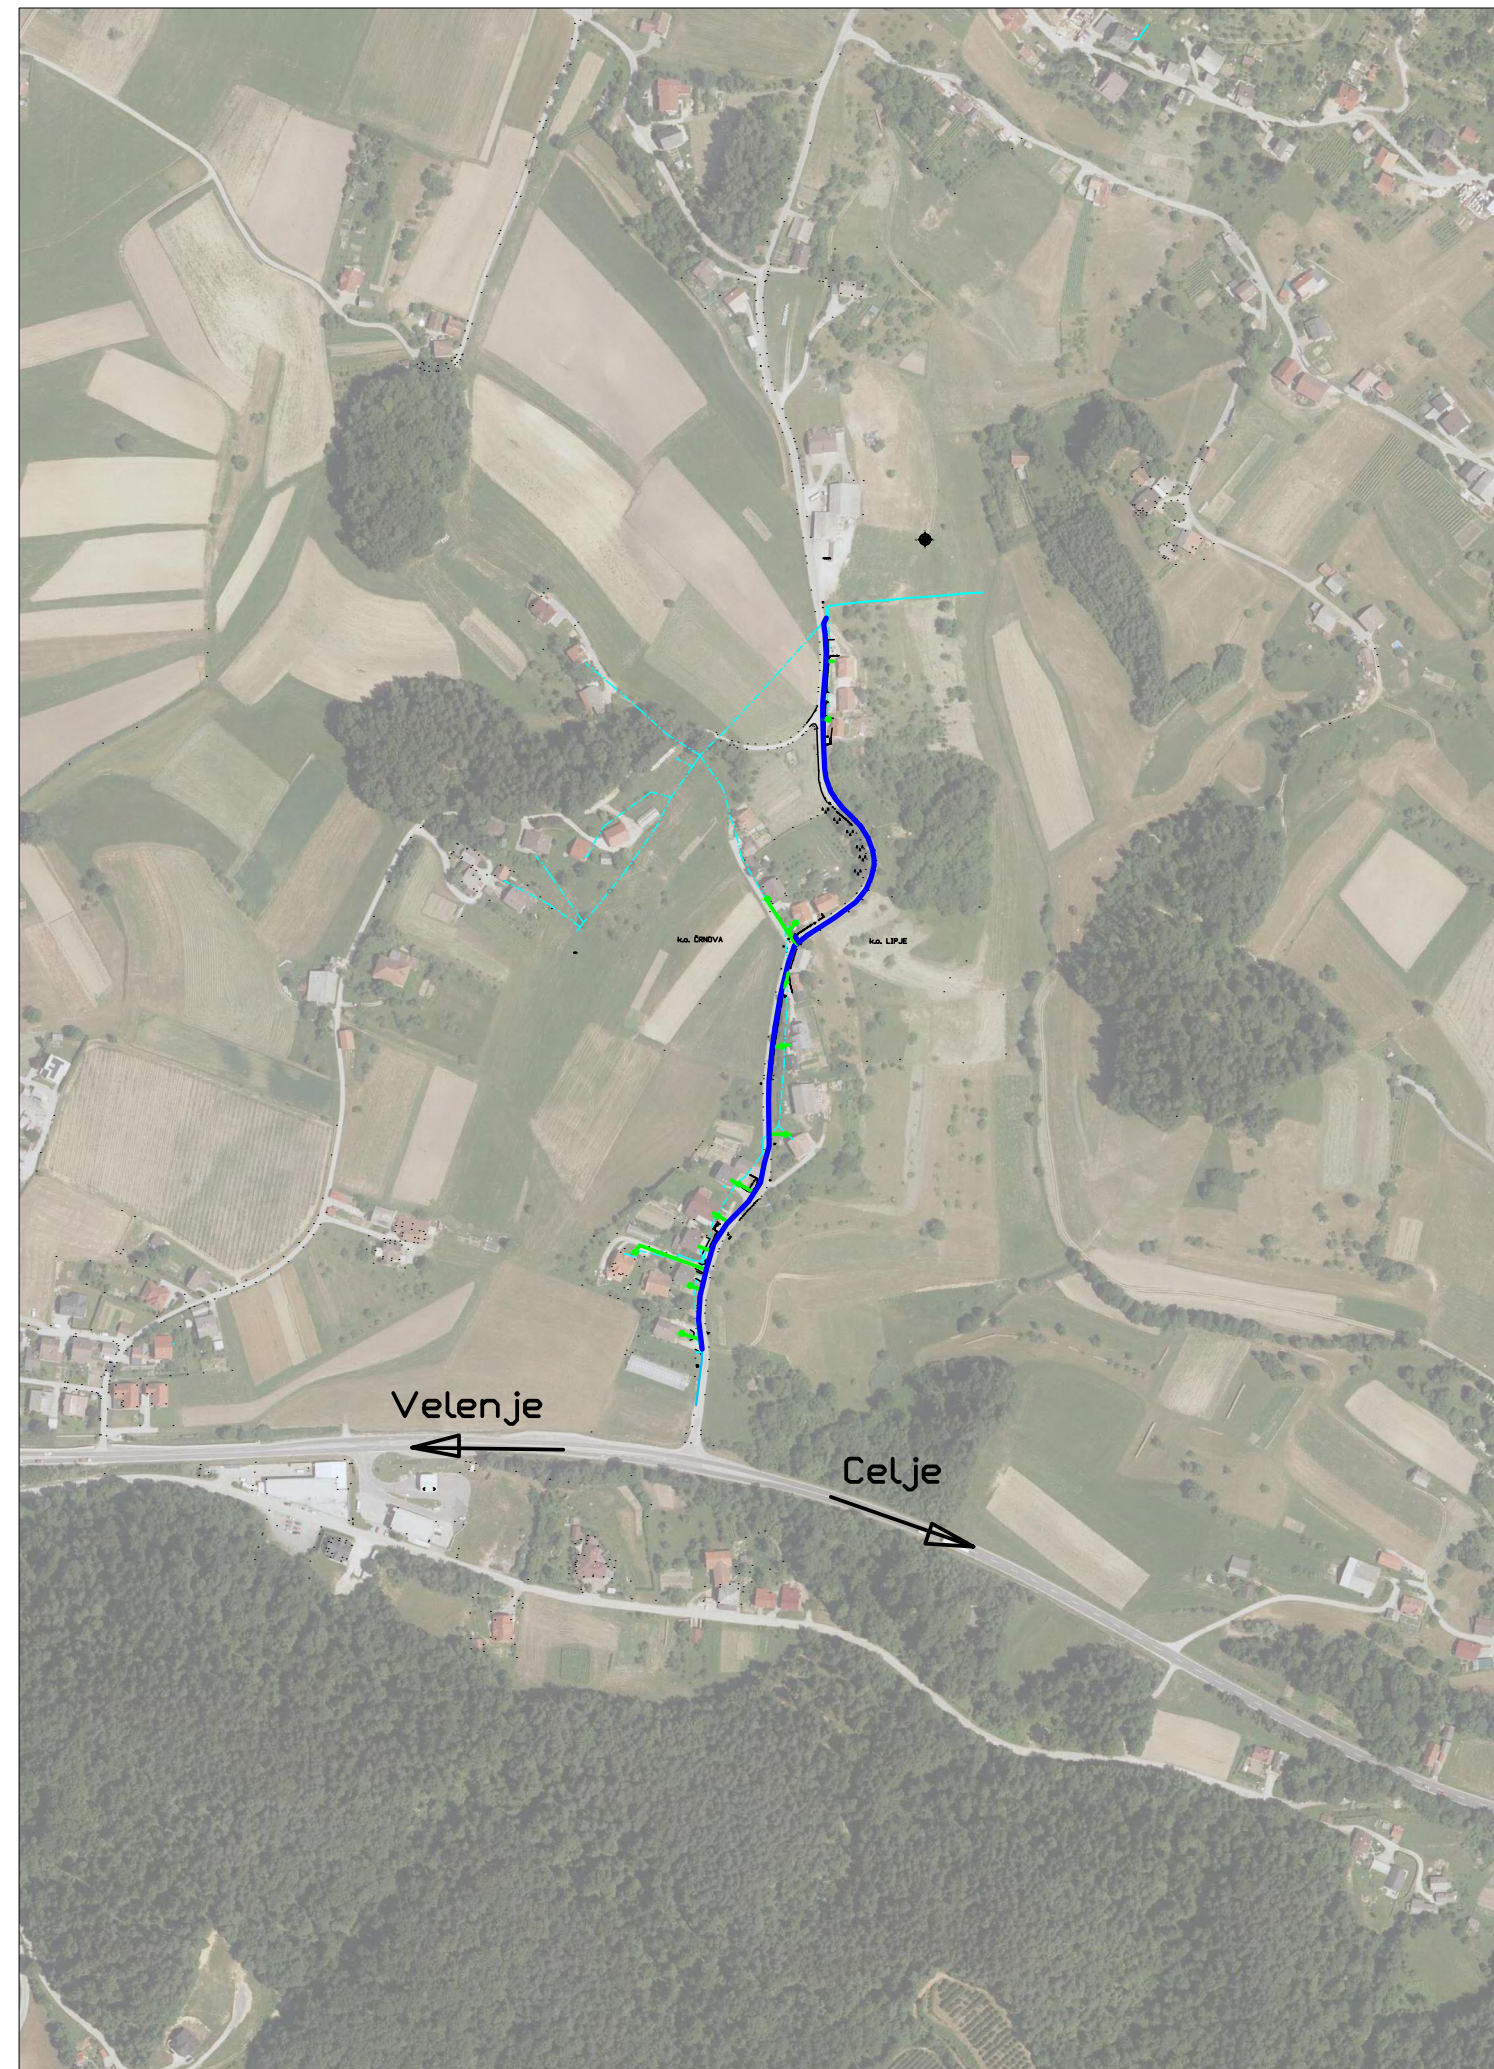

Investitor: MESTNA OBČINA VELENJE, Titov trg 1, 3320 Velenje OBČINA ŠOŠTANJ, Trg svobode 12, 3325 Šoštanj OBČINA ŠMARTNO ON PAKI, Šmartno ob Paki 69, 3327 Šmartno ob Paki			
Projektant:  KOMUNALNO PODJETJE VELENJE, d.o.o. Koroška cesta 37/b, 3320 Velenje SLUŽBA ZA INVESTICIJSKI INŽENIRING		Vrsta načrta/prikaza: 0/2 VODILNI NAČRT - NAČRT GRADBENIŠTVA GRAFIČNI PRIKAZI	
Objekt: VODOVODNI SISTEM VINSKA GORA - II. faza - Odsek 4			
Vsebina: PREGLEDNA SITUACIJA - ORTOFOTO			Merilo: M 1 : 5000
Vodja projekta:	Domen BASTIČ, dipl.inž.grad.	Id.št.: G - 4013	<i>Domen</i> Vrsta projekta: PZI
Pooblaščen inženir:	Domen BASTIČ, dipl.inž.grad.	Id.št.: G - 4013	<i>Domen</i> Št. projekta:
Sodelavec - projektant:	Domen BASTIČ, dipl.inž.grad.		714-VO/2021
Datum:	April 2021		Št. lista: 0.1