


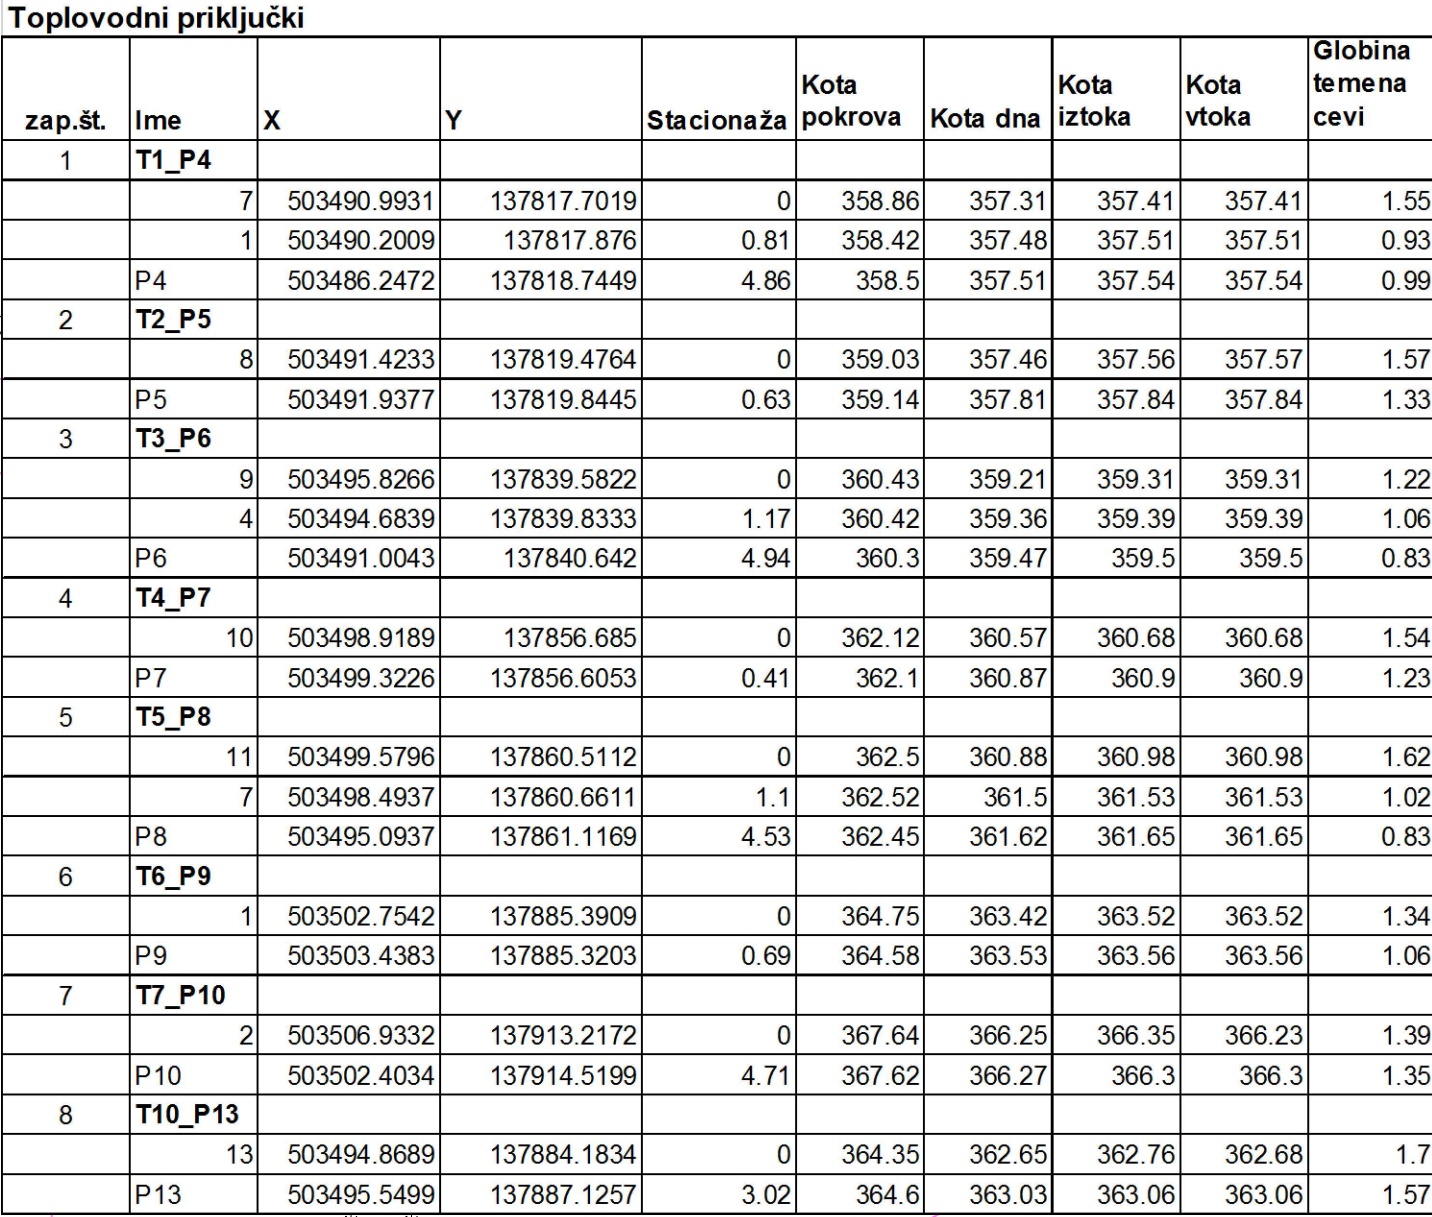

9	T11_P17											
	P15	503446.7556	137897.3245	0	364.03	362.37	362.47	362.47	1.66			
	P17	503447.4487	137899.9331	2.7	365	362.69	362.71	362.71	2.31			
10	T12_P18											
	P17	503418.7271	137895.0745	0	363.34	361.81	361.92	361.92	1.53			
	P18	503418.51	137897.68	2.61	363.55	362.04	362.07	362.07	1.5			
11	T13_P19											
	P18	503412.5726	137894.4576	0	363.1	361.69	361.79	361.79	1.41			
	P19	503413.5154	137889.3266	5.22	362.9	361.4	361.43	361.43	1.51			
12	T14_P20											
	P19	503404.9471	137893.2939	0	362.79	361.53	361.63	361.63	1.25			
	P20	503406.0227	137888.3194	5.09	362.64	361.77	361.8	361.8	0.87			
13	T15_P21											
	P20	503398.5041	137890.7847	0	362.11	361.11	361.21	361.22	0.99			
	P21	503398.5065	137892.7575	1.97	362.31	361.2	361.23	361.23	1.1			
14	T16_P22											
	P21	503382.1162	137889.8099	0	362.05	360.95	361.05	361.07	1.1			
	P22	503381.8294	137891.6892	1.9	362.3	361.05	361.08	361.08	1.26			
15	T17_P23											
	P21	503382.1162	137889.8099	0	362.05	360.95	361.05	361.07	1.1			
	P23	503378.4639	137889.3089	3.32	361.71	360.8	360.83	360.83	0.91			
	P23	503379.8932	137887.1256	5.6	361.66	360.63	360.66	360.66	1.03			

območje gradbišča

75/5, 75/6, 75/25, 75/26, 75/14, 75/8, 76/8, 76/6, 76/11, 76/10, 75/15, 75/24, 77/4, 77/2, 77/3, 78/3, 75/19, 80/6, 75/20, 75/17, 80/5, 78/4, 78/5, 80/7, 80/8, 82/1, 80/9, 88/2, 91/1, 91/2, 90/1, 90/2, 93/15, 93/18, 93/21, 93/2

TOPLOVODNO OMREŽJE

Legenda:		
	Obstoječe	Predvideno
toplovod		
toplovodni priključek		
Parcelne meje		
obravnavane parcele		

Investor:	 MESTNA OBČINA VELENJE Titov trg 7, 3320 Velenje	Objekt: OBNOVA IN DOGRADITEV KOMUNALNE INFRASTRUKTURE ZA NASELJE METLČE - območje Skornšek	
Projektant:	 OBČINA ŠOŠTANJ Trg svobode 12, 3325 Šoštanj	Vrsta načrta/prikaza: 0 VODILNA MAPA	
 KOMUNALNO PODJETJE VELENJE, d.o.o. Koroska cesta 37/b, 3320 Velenje SLOŽBA INVESTITICI IN PROJEKCIJA			
Vsebina:	Situacija predvidenega toplovodnega omrežja z zakoličbenimi podatki		Merilo:
			1:500
Odgovorni vodja projekta:	Tanja KRAJNC VOH, dipl.inž.grad.	Id.št.: G-2734	
Odgovorni projektant:	Nebojša TOLIMIR, dipl.inž.str.	Id.št.: S-1827	
Sodelavec - projektant:			
Datum:	Julij 2018		Vrsta projekta: PGD Št. projekta: 465-INF/2018-T
			Št. lista: 0.8.8