



točka 9-65 (hidrant) in
točka 23-64 (hidrant)

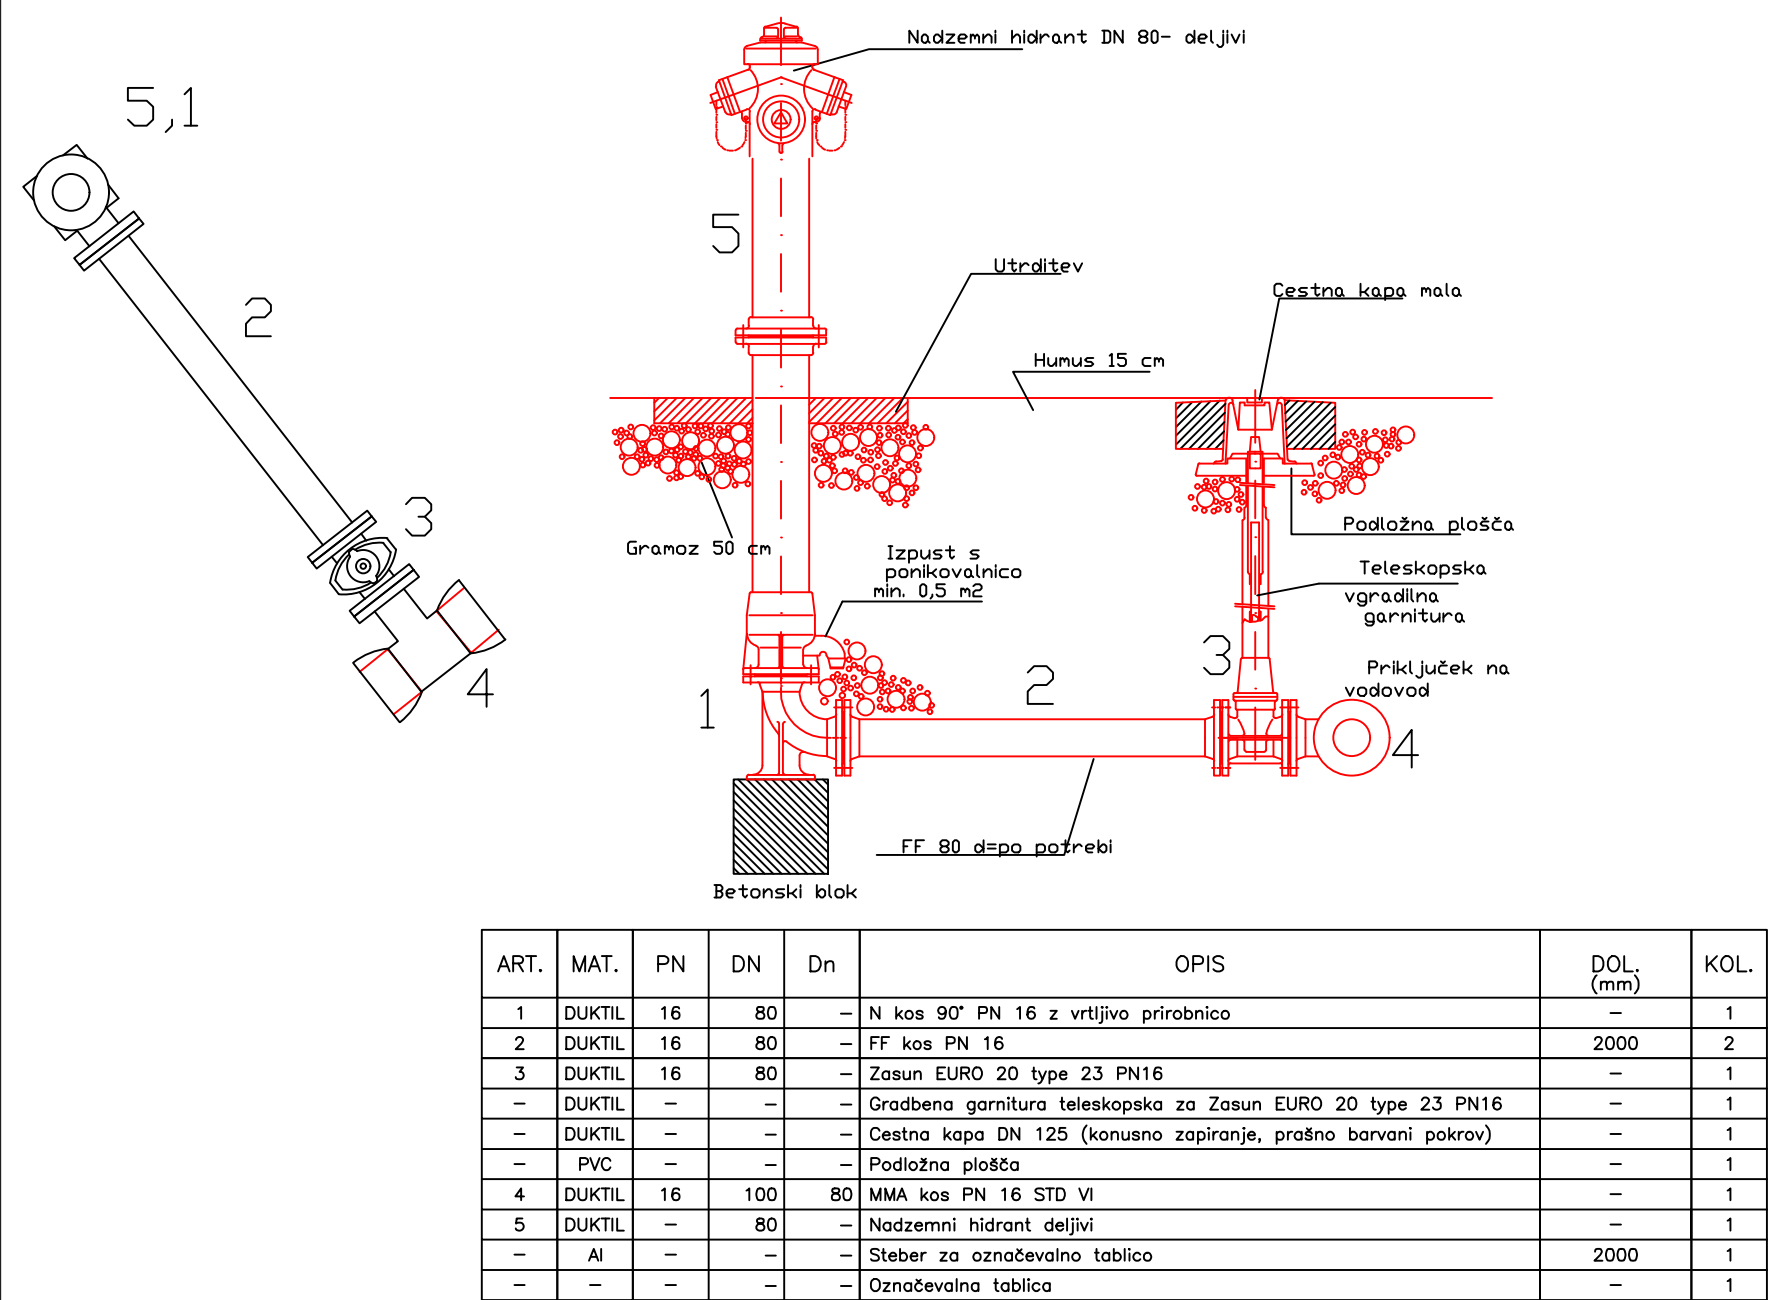

točka 0 - navezava na obstoječi vodovod

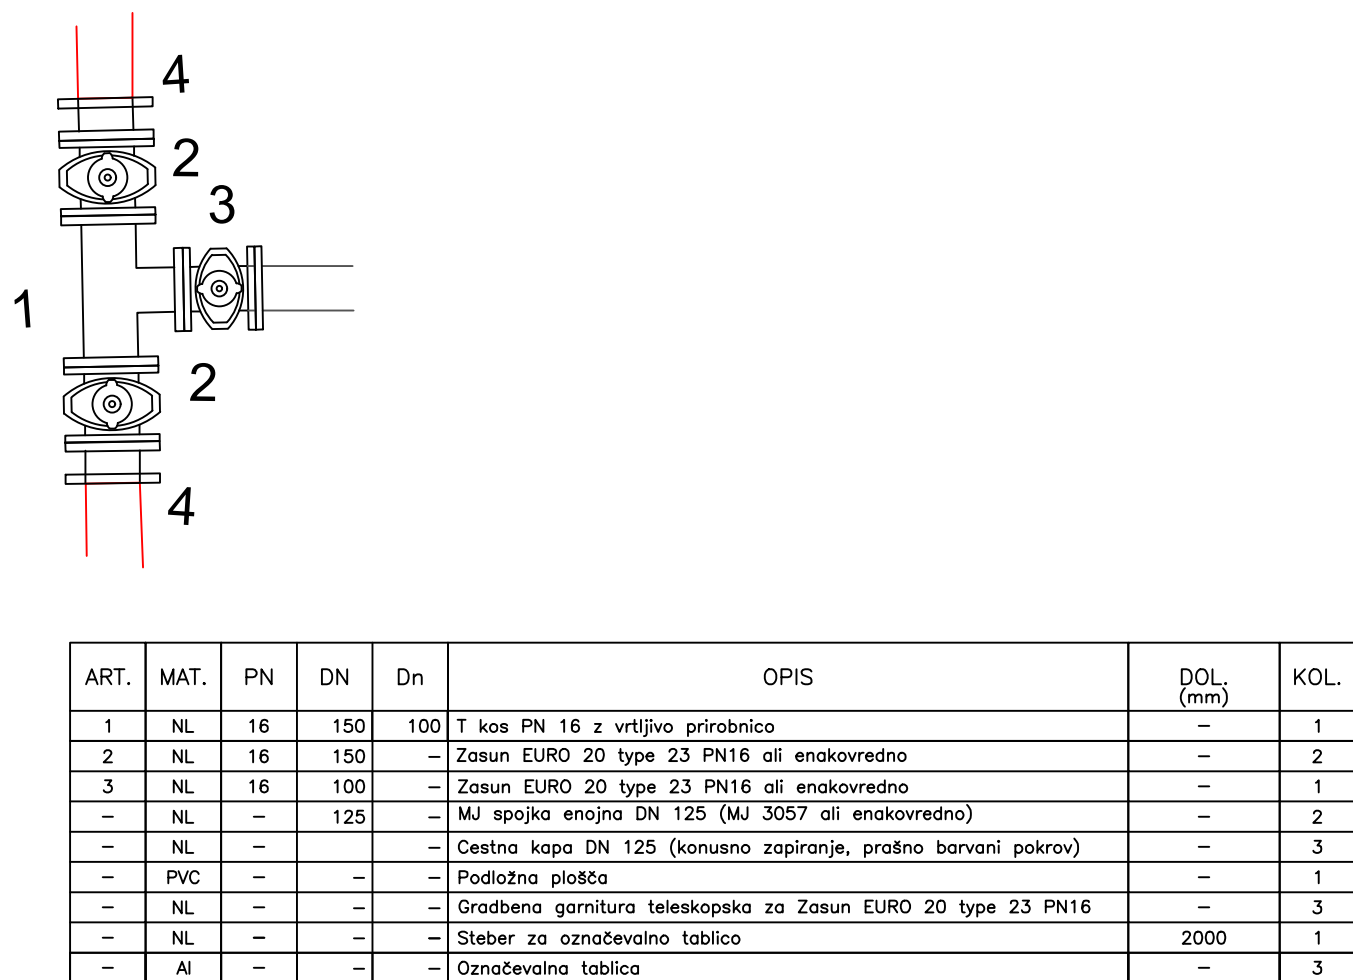

točki 1, 17

št.	Opis	kom
1	MMK 100 / 22 ° STD VI	1

točke 6, 15, 18,

št.	Opis	kom
1	MMK 100 / 11 ° STD VI	1

točka 11

št.	Opis	kom
1	MMK 100 / 90 ° STD VI	1


točke 51, 53, 54, 55, 56, 57, 58, 59, 60
61, 62, 63, 66, 67

št.	Opis	kom
1	čep za cev DN 32	1

točke 2, 5, 7, 8, 10, 12, 16, 19, 20,
21, 22, 24, 25

št.	Opis	kom
1	NAVRTALNI OKLEP HAWLE ZAK 46 S STREMENOM ZA DN 100, Z VGRADILNO GARNITURO, CESTNO KAPO IN PODLOŽNO PLOŠČO	1
2	KOLENO ZAK 46 ZA DN 32	1

točke 2, 5, 7, 8, 10, 12, 16, 19, 20, 21, 22, 24, 25
NAVEZAVA PRIKLJUČKA PE DN32 NA SEK. VOD
DUKTEL DN 100, NP 16

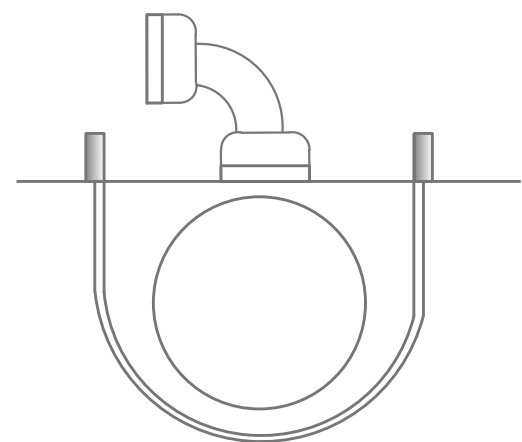

Legenda:		
	Obstoječe	Predvideno
vodovod	—	—
vodovodni priključki	—	—
hidrant		●
Kanalizacija	—	—
kanalizacijski priključki	—	—
meteorna kanalizacija	—	—
meteorni priključki	—	—
toplovod	—	—
toplovodni priključek	—	—
cesta	—	—
telekomunikacije-zaščitne cevi	—	—
Parcelne meje	—	—

Investitor:	 Občina Metelče Trg sv. 1000 Metelče	 Občina Metelče Trg sv. 1000 Metelče	Objekt:	Obnova in dograditev komunalne infrastrukture za naselje Metelče - območje Skornšek	
Projektant:	 KOMUNALNO PODJETJE VELENJE, d.o.o. Koroška cesta 37b, 3320 Velenje SLUŽBA INVESTITCI IN NAČRTOVANJE		Vrsta načrta/prikaza:	3 NAČRT GRADBENIH KONSTRUKCIJ IN DRUGI GRADBENI NAČRTI	
Vsebina:	Situacija predvidenega vodovoda z montažnimi shemami			Merilo:	1:500
Odgovorni vodja projekta:	Tanja KRAJNC VOH, dipl.inž.grad.		Id.št.: G-2734		Vrsta projekta: PGD
Odgovorni projektant:	Tanja KRAJNC VOH, dipl.inž.grad.		Id.št.: G-2734		Št. projekta: 465-INF/2018
Sodelavec - projektant:					
Datum:	Maj 2018				Št. lista: 3.5.1.4