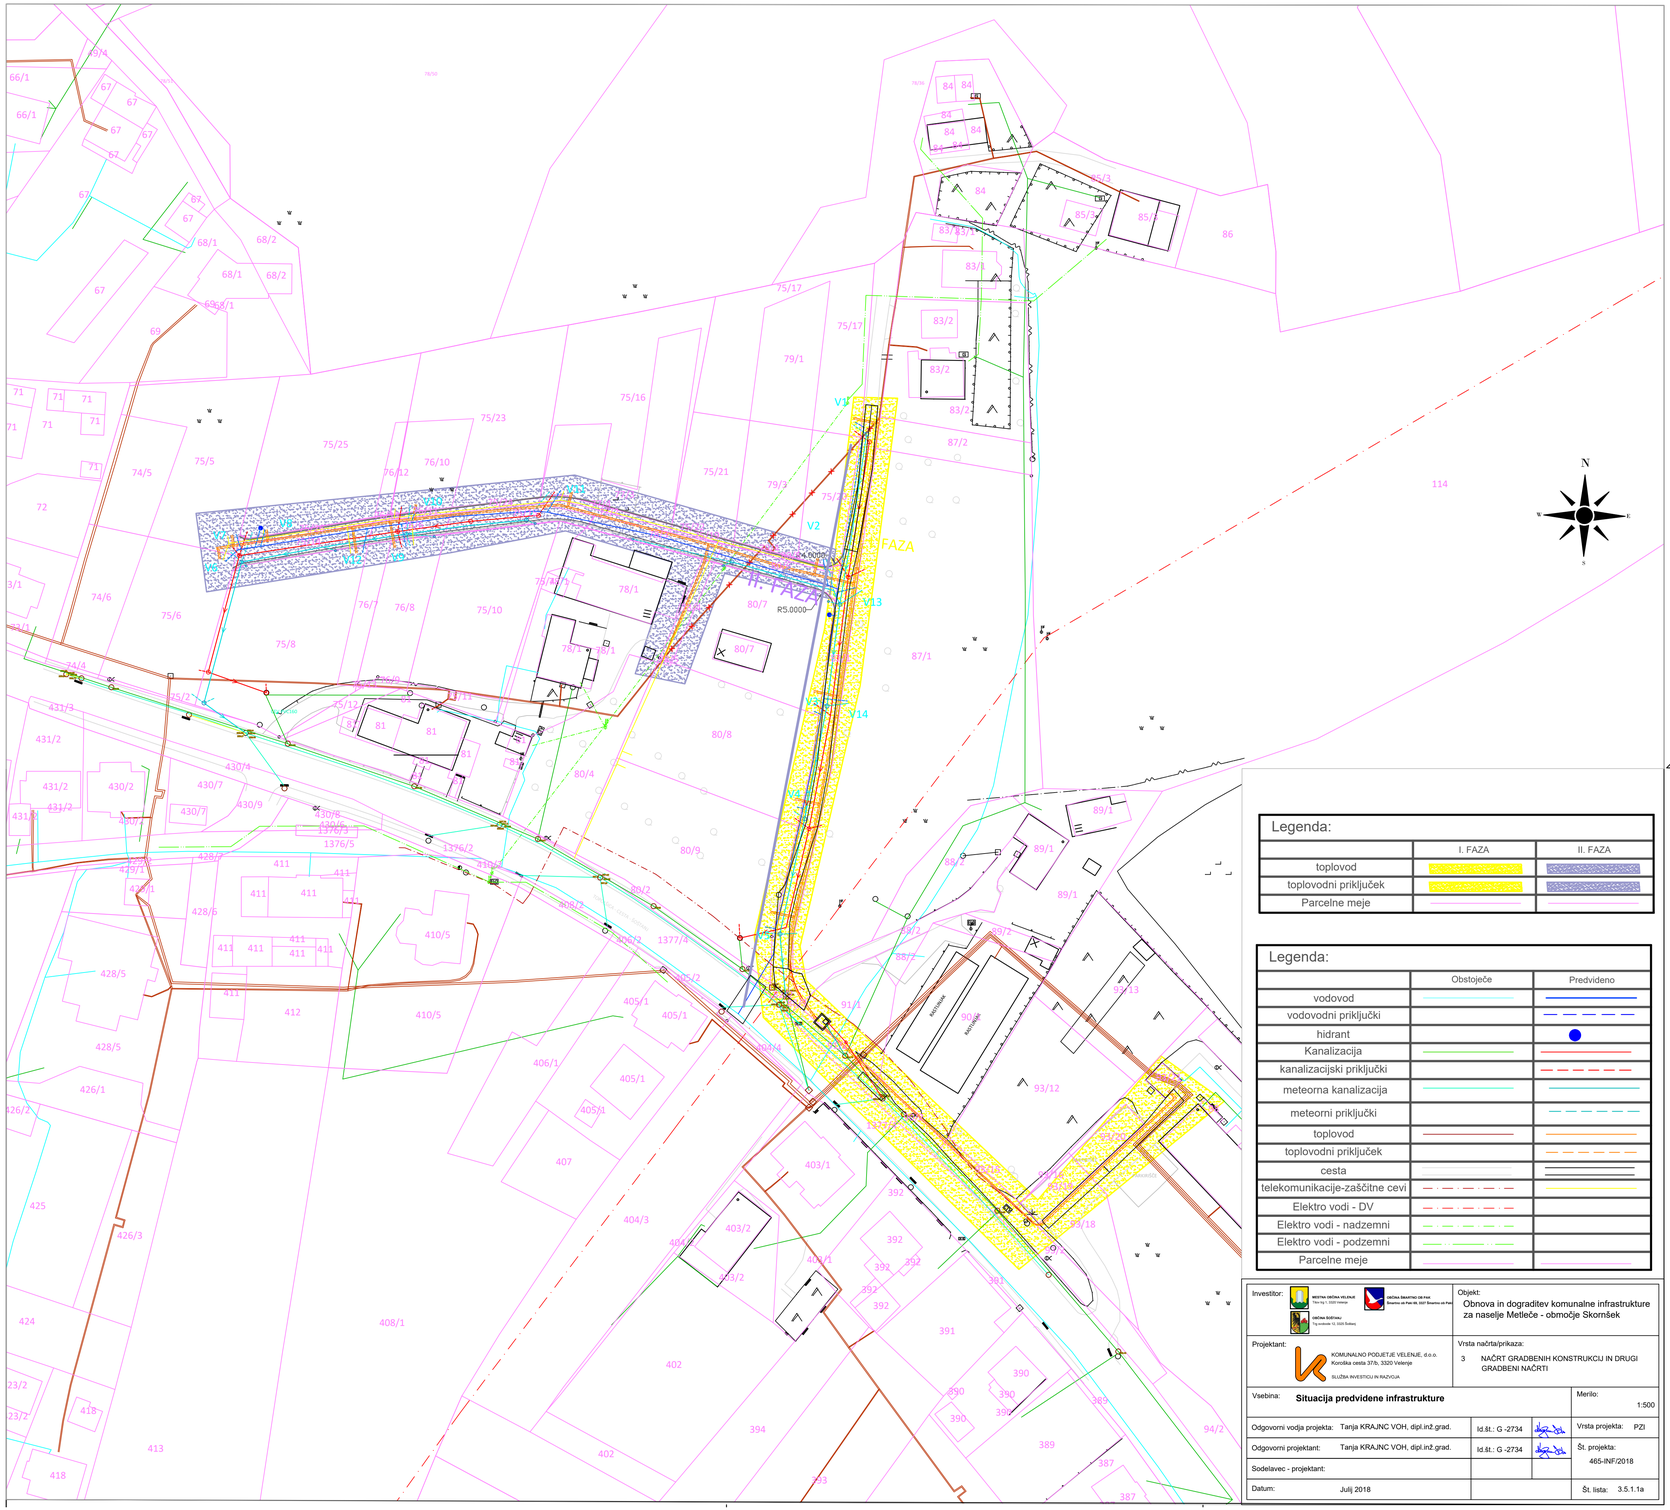

Legenda:

	I. FAZA	II. FAZA
toplovod		
toplovodni priključek		
Parcelne meje		

Legenda:

	Obstoječe	Predvideno
vodovod		
vodovodni priključki		
hidrant		
Kanalizacija		
kanalizacijski priključki		
meteorna kanalizacija		
meteorni priključki		
toplovod		
toplovodni priključek		
cesta		
telekomunikacije-zaščitne cevi		
Elektro vodi - DV		
Elektro vodi - nadzemni		
Elektro vodi - podzemni		
Parcelne meje		

Investitor:
OBČINA ŠOŠTANJ
Trg svobode 12, 3325 Šoštanj

Objekt:
Obnova in dograditev komunalne infrastrukture za naselje Metleče - območje Skorršek

Projektant:
KOMUNALNO PODJETJE VELENJE, d.o.o.
Koroška cesta 37/b, 3320 Velenje
SLUŽBA INVESTICIJ IN RAZVOJA

Vrsta načrta/prikaza:
3 NAČRT GRADBENIH KONSTRUKCIJ IN DRUGI GRADBENI NAČRTI

Vsebina: **Situacija predvidene infrastrukture**

Merilo: 1:500

Odgovorni vodja projekta:	Tanja KRAJNC VOH, dipl.inž.grad.	Id.št.: G -2734	Vrsta projekta: PZI
Odgovorni projektant:	Tanja KRAJNC VOH, dipl.inž.grad.	Id.št.: G -2734	Št. projekta: 465-INF/2018
Sodelavec - projektant:			
Datum:	Julij 2018		Št. lista: 3.5.1.1a