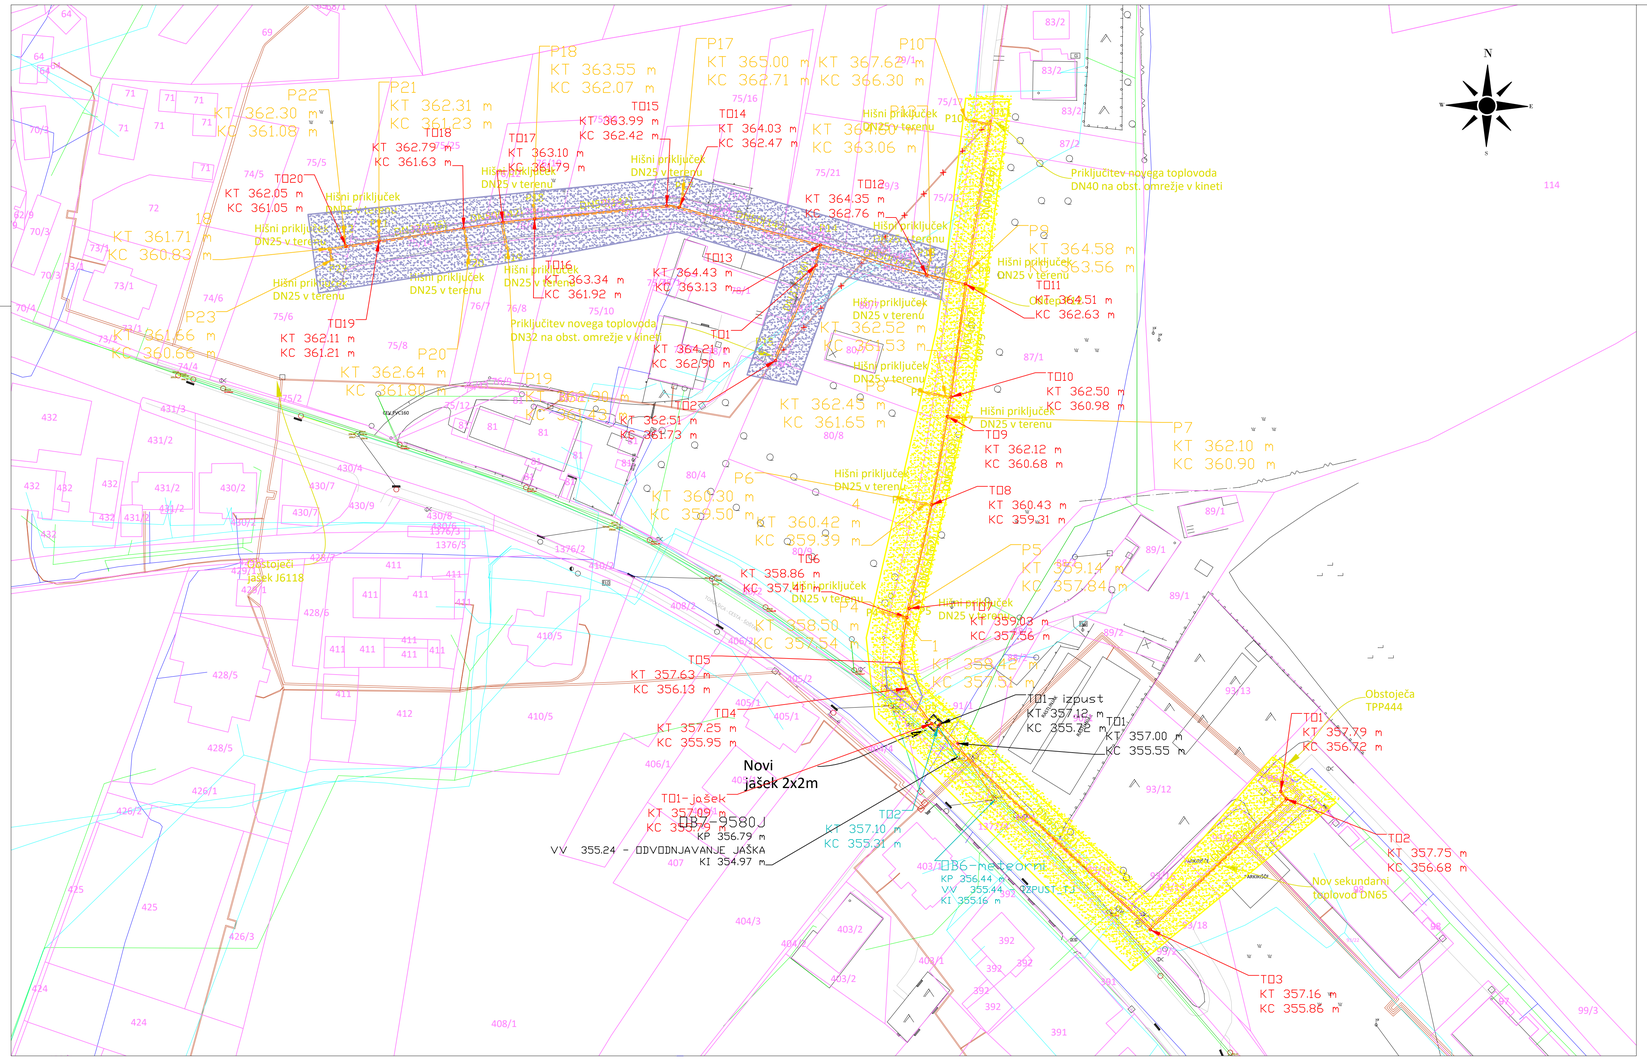

Legenda:

	I. FAZA	II. FAZA
toplovod		
toplovodni priključek		
Parcelne meje		

Legenda:

	Obstoječe	Predvideno
vodovod		
vodovodni priključki		
hidrant		
Kanalizacija		
kanalizacijski priključki		
meteorna kanalizacija		
meteorni priključki		
toplovod		
toplovodni priključek		
cesta		
telekomunikacije-zaščitne cevi		
Parcelne meje		

Investitor:	MESTNA OBČINA VELENJE Titov trg 1, 3320 Velenje OBČINA ŠOŠTANJ Trg svobode 12, 3325 Šoštanj	Objekt: **OBNOVA IN DOGRADITEV KOMUNALNE INFRASTRUKTURE ZA NASELJE METLEČE - območje Skornšek**	
Projektant:	KOMUNALNO PODJETJE VELENJE, d.o.o. Koroška cesta 37/b, 3320 Velenje SLUŽBA INVESTICIJ IN RAZVOJ	Vrsta načrta/prikaza: **3 NAČRT GRADBENIH KONSTRUKCIJ IN DRUGI GRADBENI NAČRTI**	
Vsebina:	**GRAFIČNI PRIKAZ TOPLOVODNEGA OMREŽJA IN FAZNOST IZVEDBE**	Merilo:	**1:500**
Odgovorni vodja projekta:	Tanja KRAJNC VOH, dipl.in2.grad.	Id.št.: G -2734	Vrsta projekta: **PZI**
Odgovorni projektant:	Nebojša TOLIMIR, dipl.in2.str.	Id.št.: S -1827	Št. projekta: **465-INF/2018**
Sodelavec - projektant:			
Datum:	**Junij 2018**		Št. lista: **3.5.1.7**