


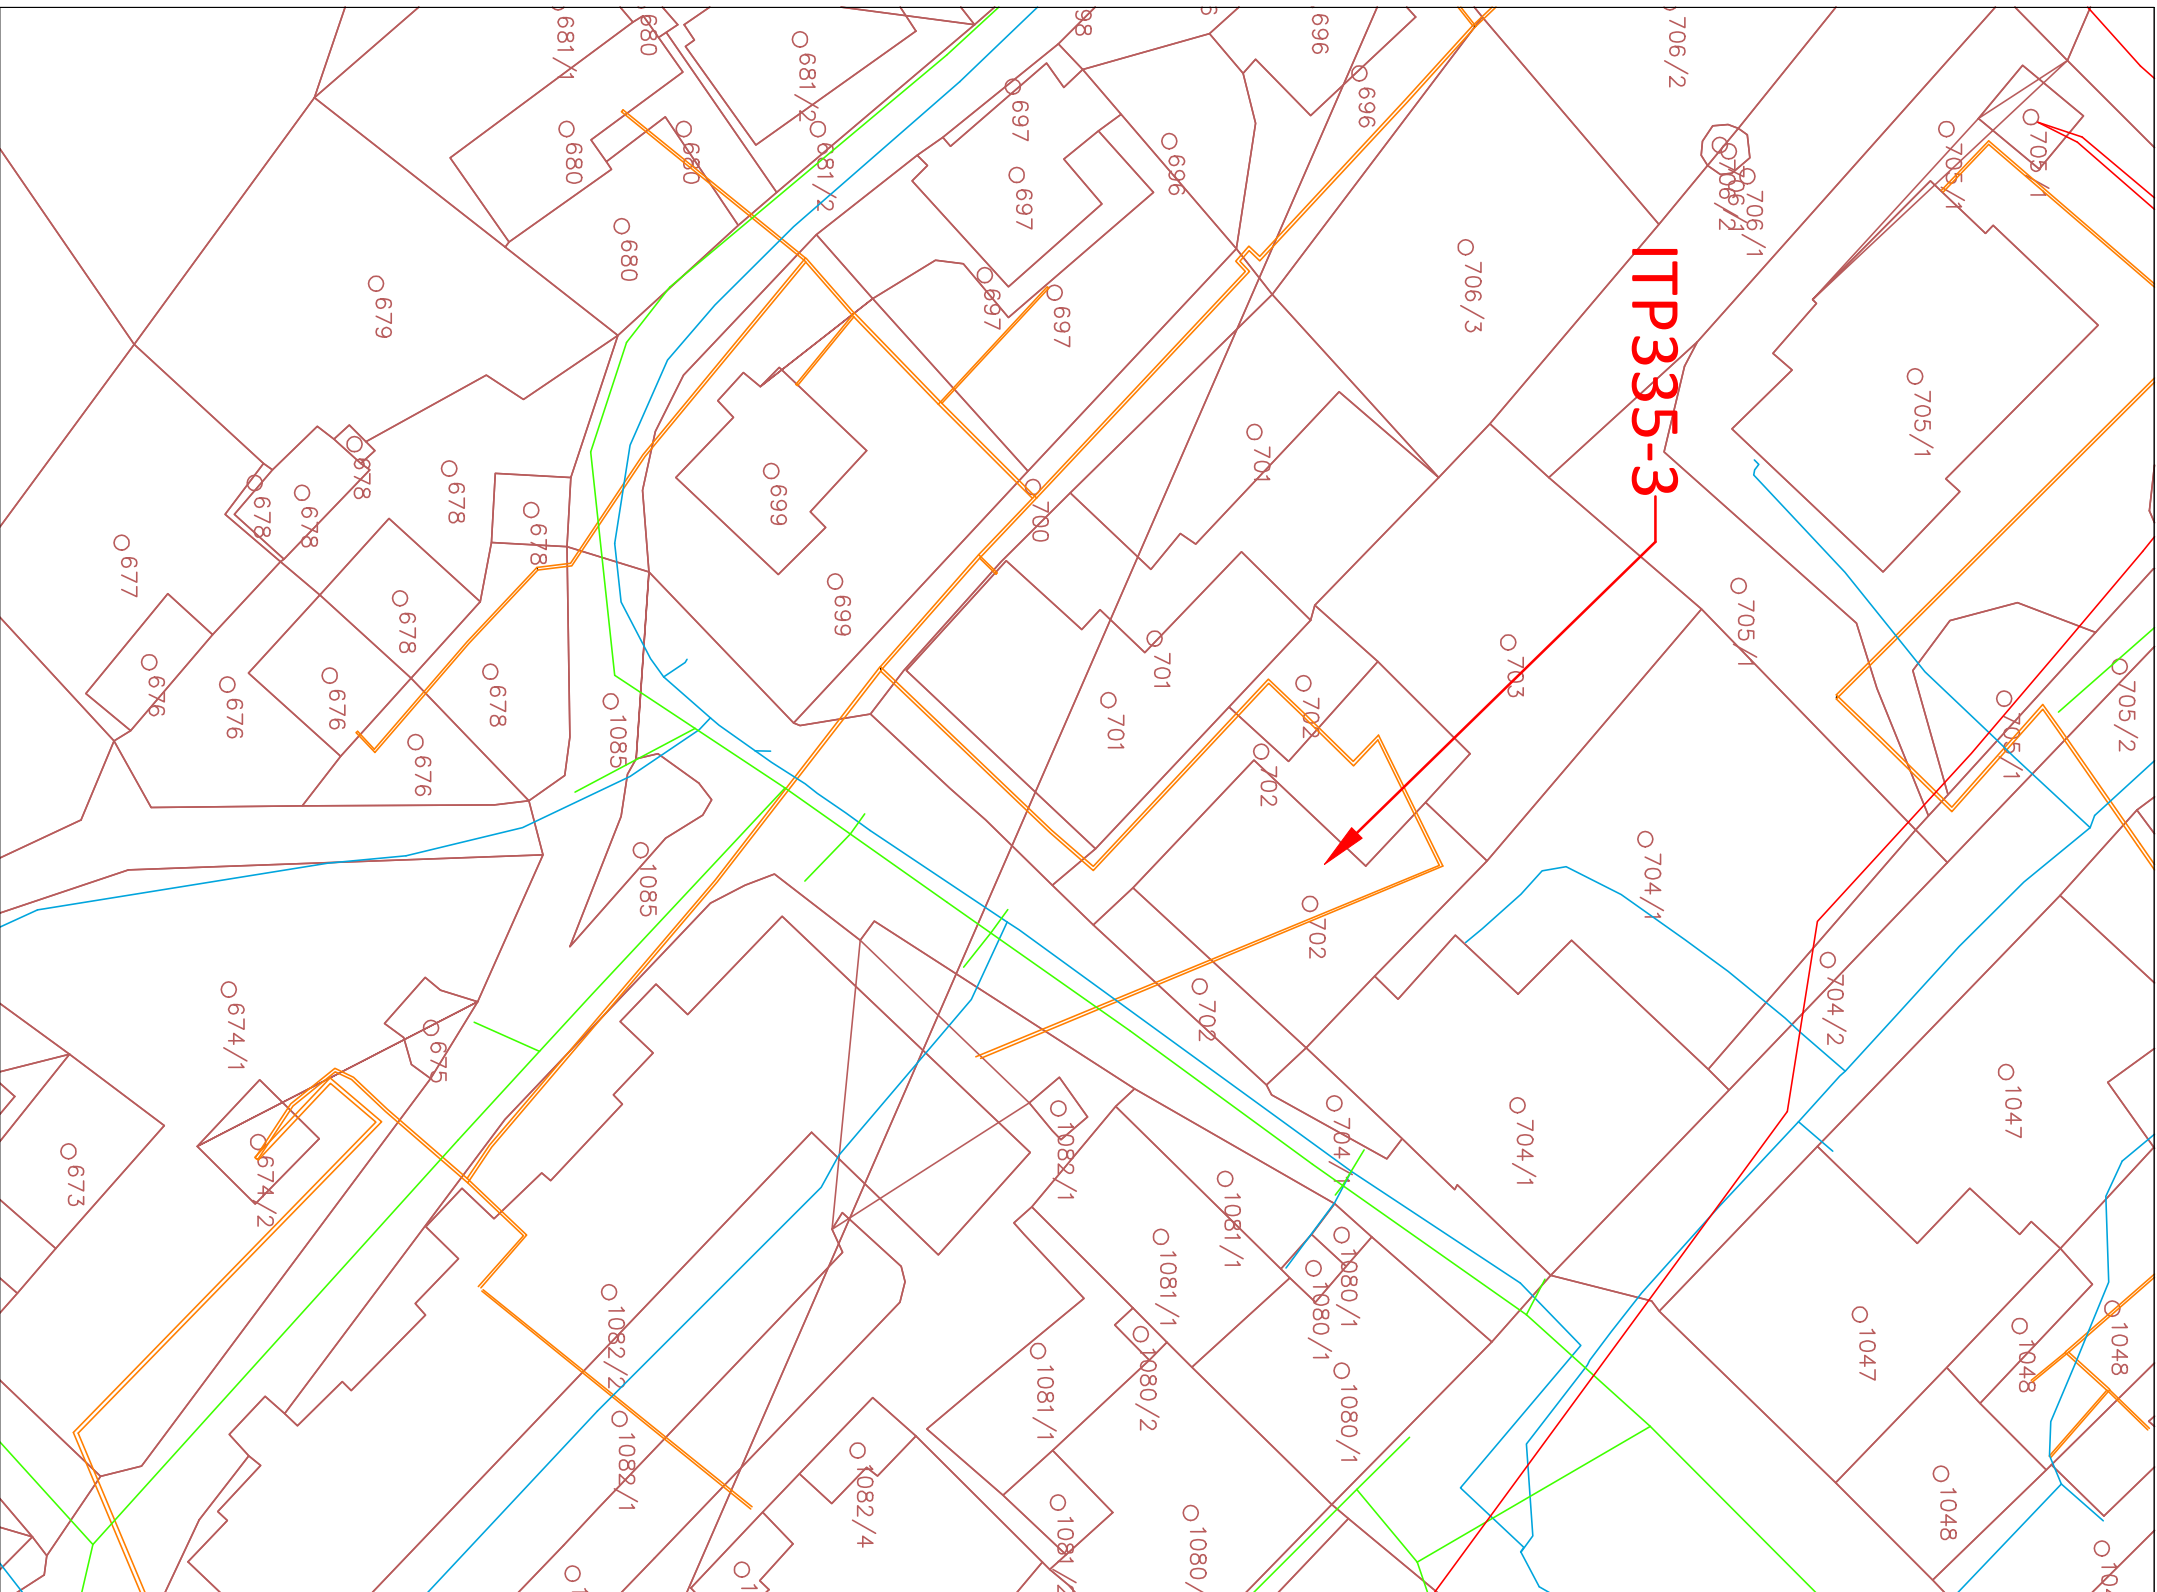

LEGENDA

- 
- Obstoječi vodovod
- Obstoječi vročevod/toplovod
- Obstoječa kanalizacija
- Obstoječe T2 omrežje
- Obstoječi elektrinovodi

Investitor:	 MESTNA OBČINA VELENJE Titov trg 1, 3320 Velenje in  OBČINA ŠOŠTANJ Trg svobode 12, 3325 Šoštanj	Objekt: POSODOBITEV ITP 335-3 Cesta talcev 2, Šoštanj
Projektant:	 KOMUNALNO PODJETJE VELENJE, d.o.o. Koroska cesta 37/b, 3320 Velenje SLUŽBA INVESTITIJ IN RAZVOJA	Vrsta načrta/prikaza: 0/4 VODILNI NAČRT - NAČRT STROJNIŠTVA
Vsebinska:	GRAFIČNI PRIKAZ LOKACIJE OBJEKTA IN KOMUNALNIH VODOV	Merilo: 1:500
Vodja projekta:	Nepojša TOLIMIR, dipl.inž.str.	Id. št.: S -1827
Pooblaščen inženir:	Nepojša TOLIMIR, dipl.inž.str.	Id. št.: S -1827
Sodelavec - projektant:		
Datum:	Februar 2019	Št. lista: 0/4.6.1
		Vrsta projekta: PZI
		Št. projekta: 548-TO/2018