




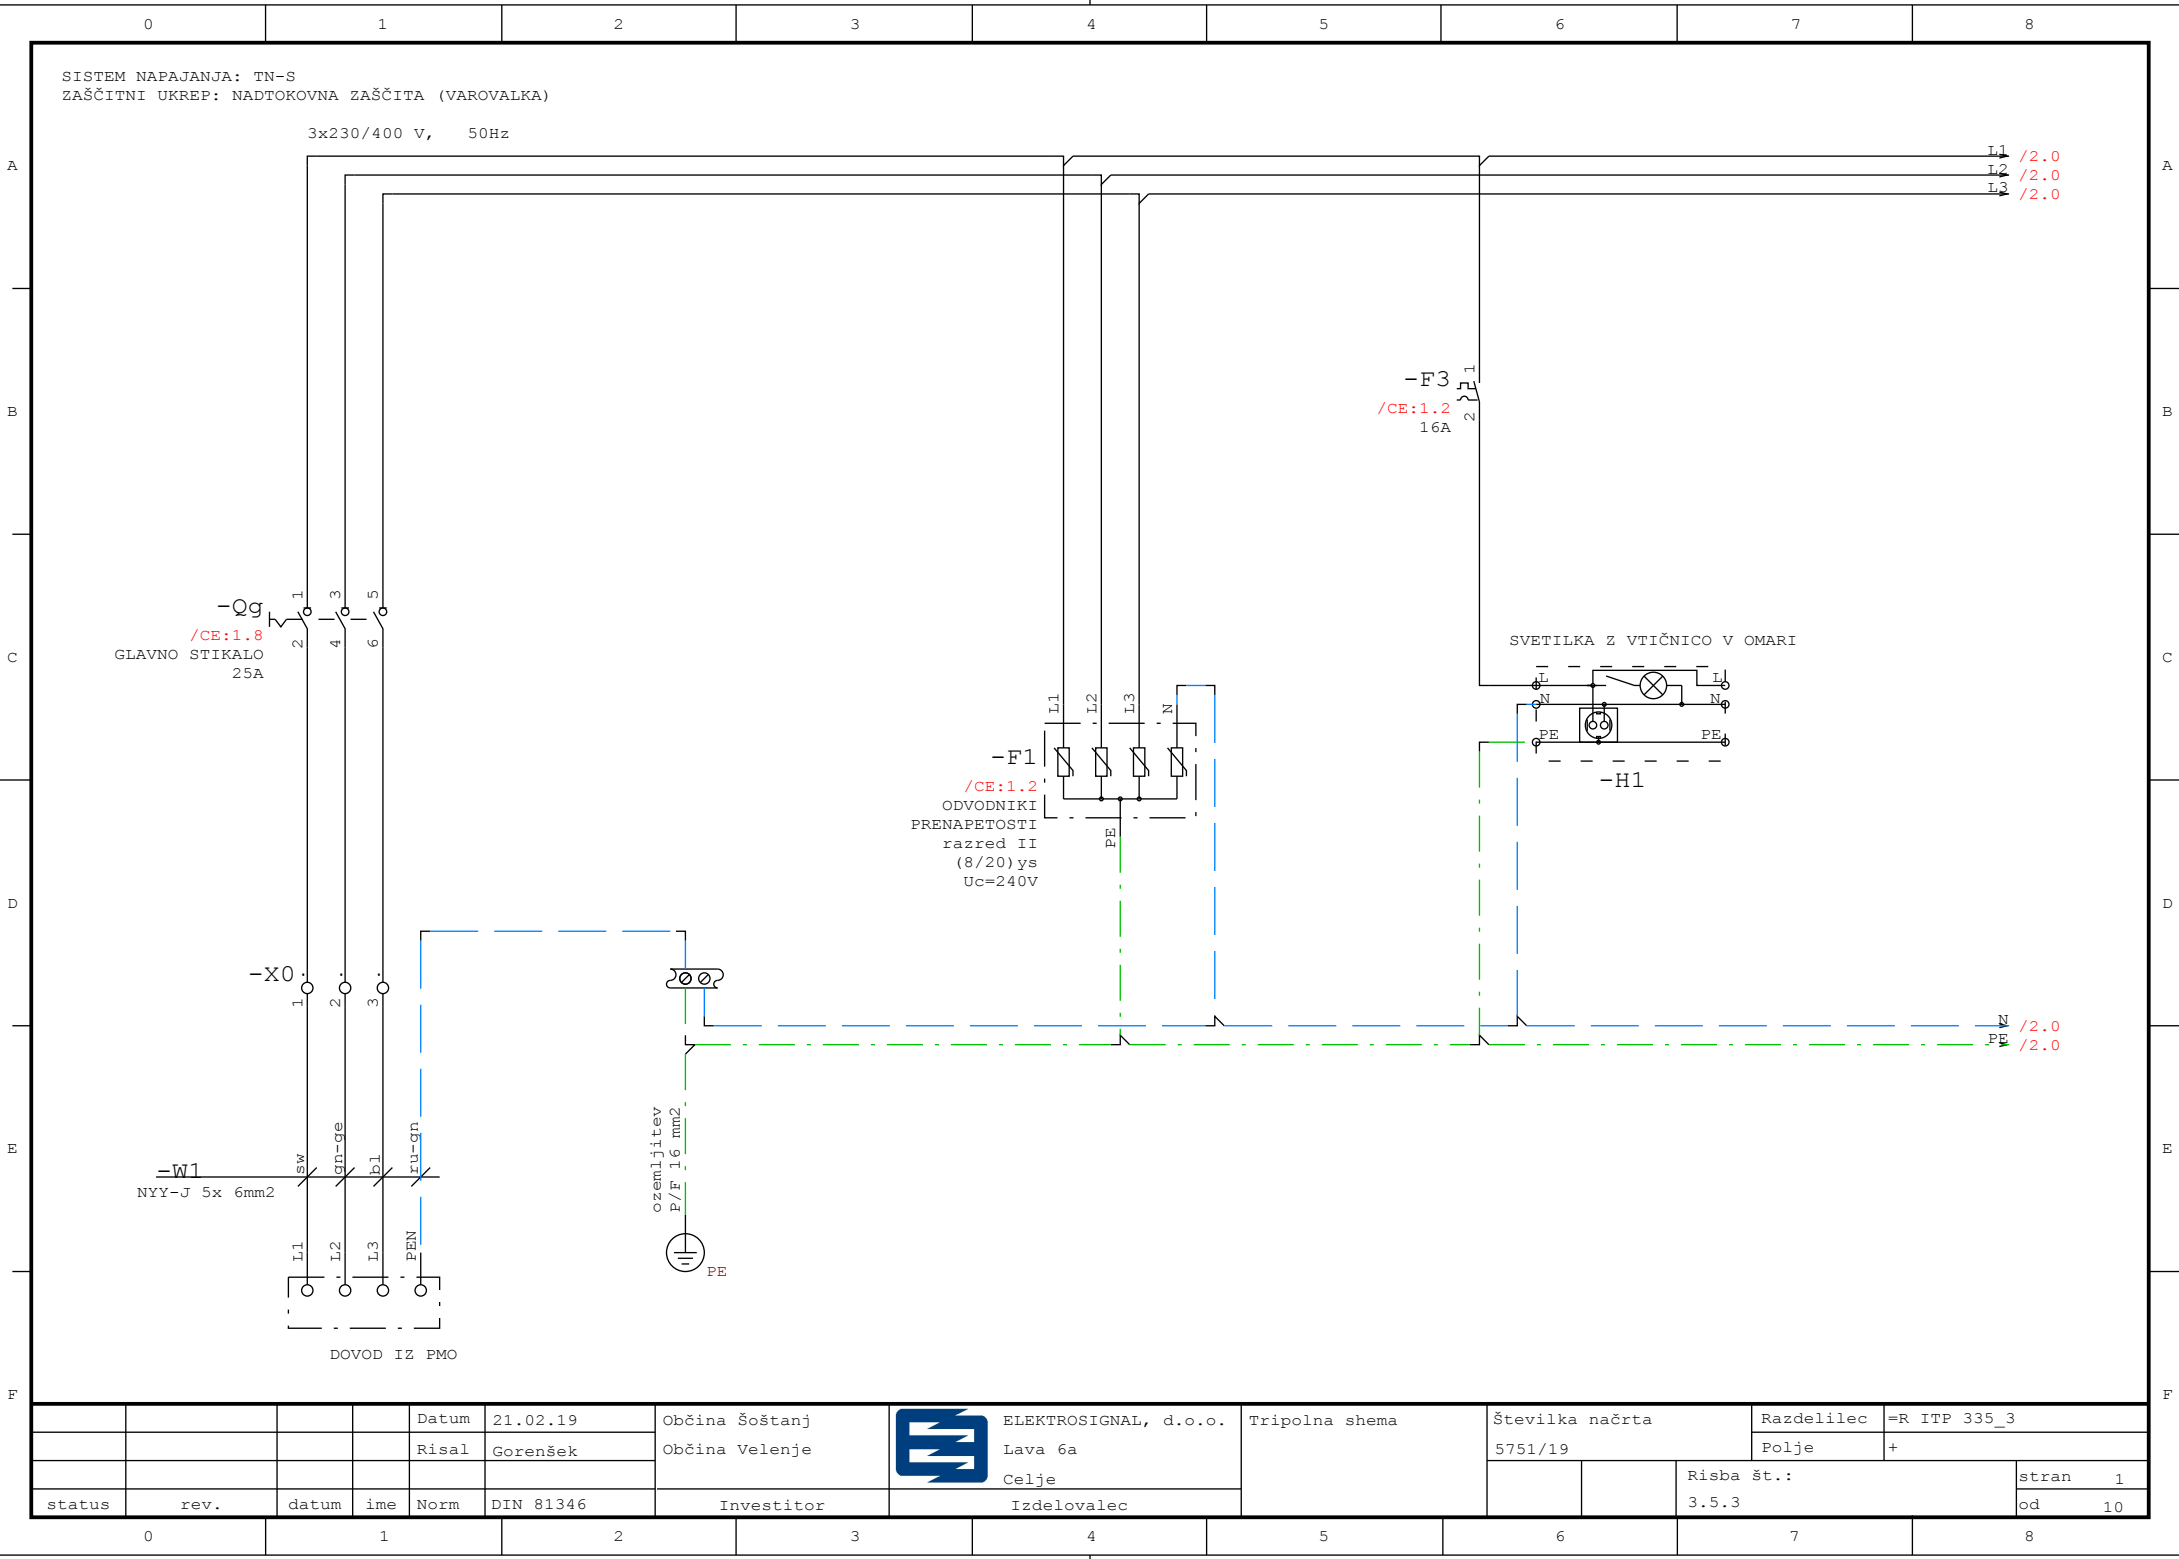


				Datum	21.02.19	Občina Šoštanj		ELEKTROSIGNAL, d.o.o.	Tripolna shema	Številka načrta		Razdelilec	=R ITP 335_3	
				Risal	Gorenšek	Občina Velenje		Lava 6a		5751/19		Polje		
								Celje				Risba št.:		
status	rev.	datum	ime	Norm	DIN 81346	Investitor	Izdelovalec					3.5.3	stran 1 od 10	

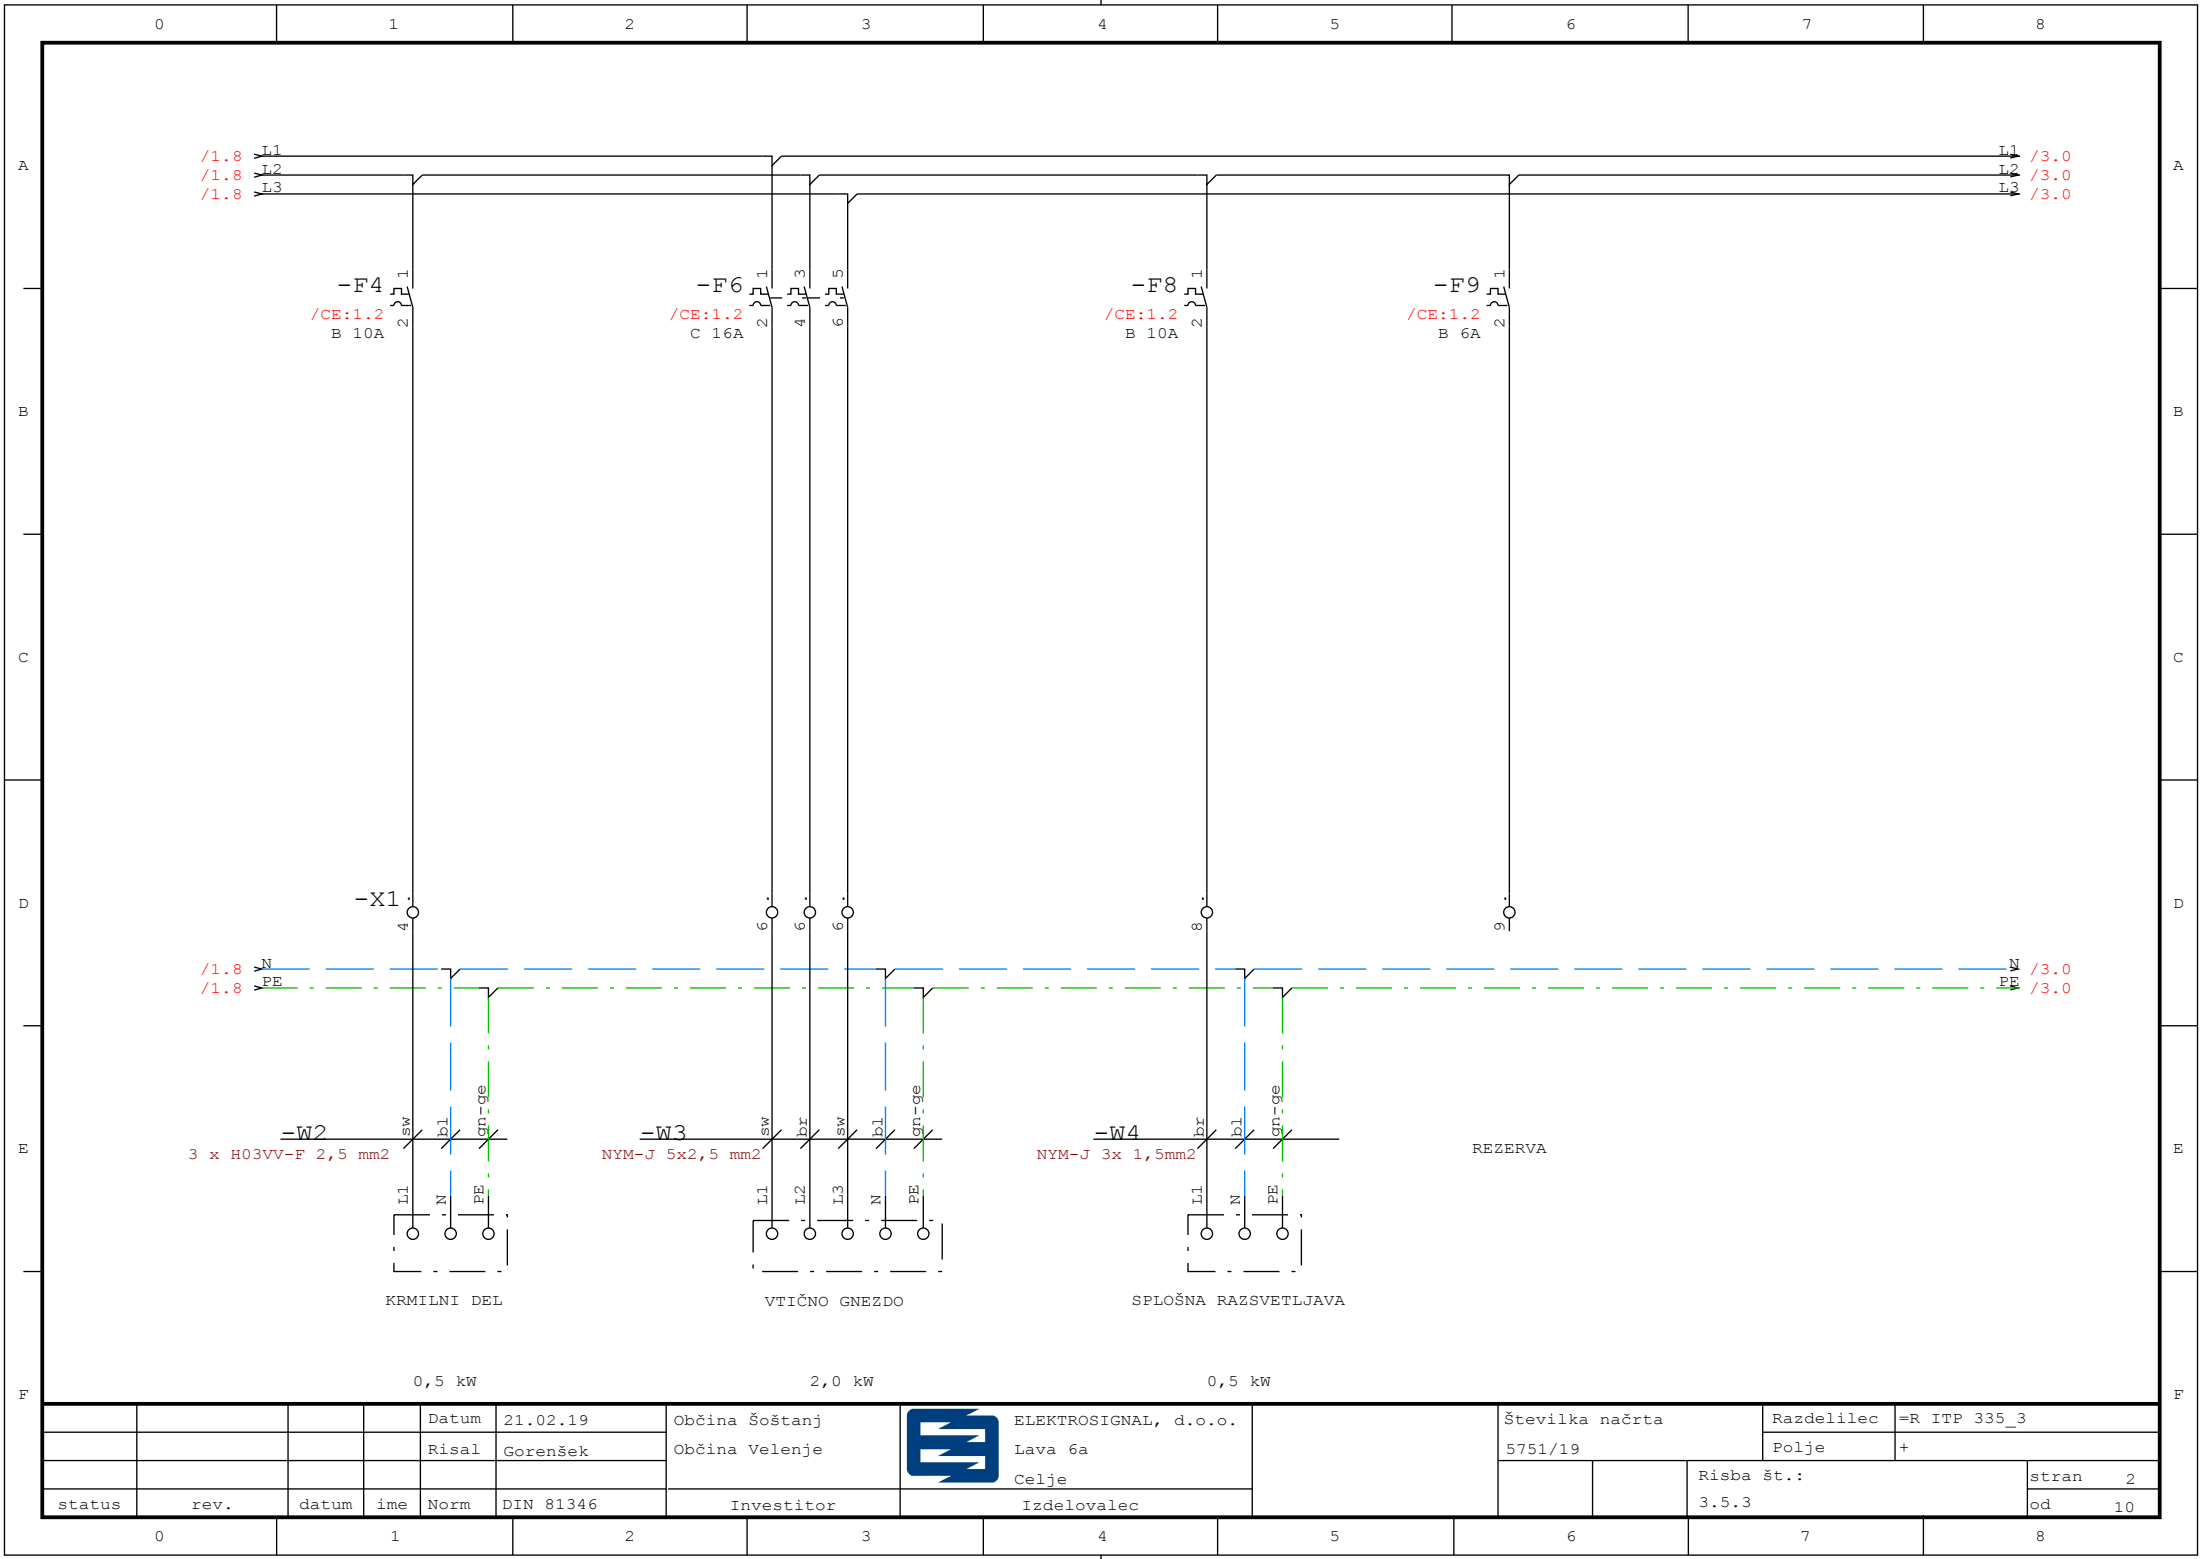


				Datum	21.02.19	Občina Šoštanj		ELEKTROSIGNAL, d.o.o.	Številka načrta		Razdelilec		=R ITP 335_3	
				Risal	Gorenšek	Občina Velenje		Lava 6a			5751/19		Polje	
									Celje			Risba št.:		stran 2
status	rev.	datum	ime	Norm	DIN 81346	Investitor	Izdelovalec				3.5.3		od 10	

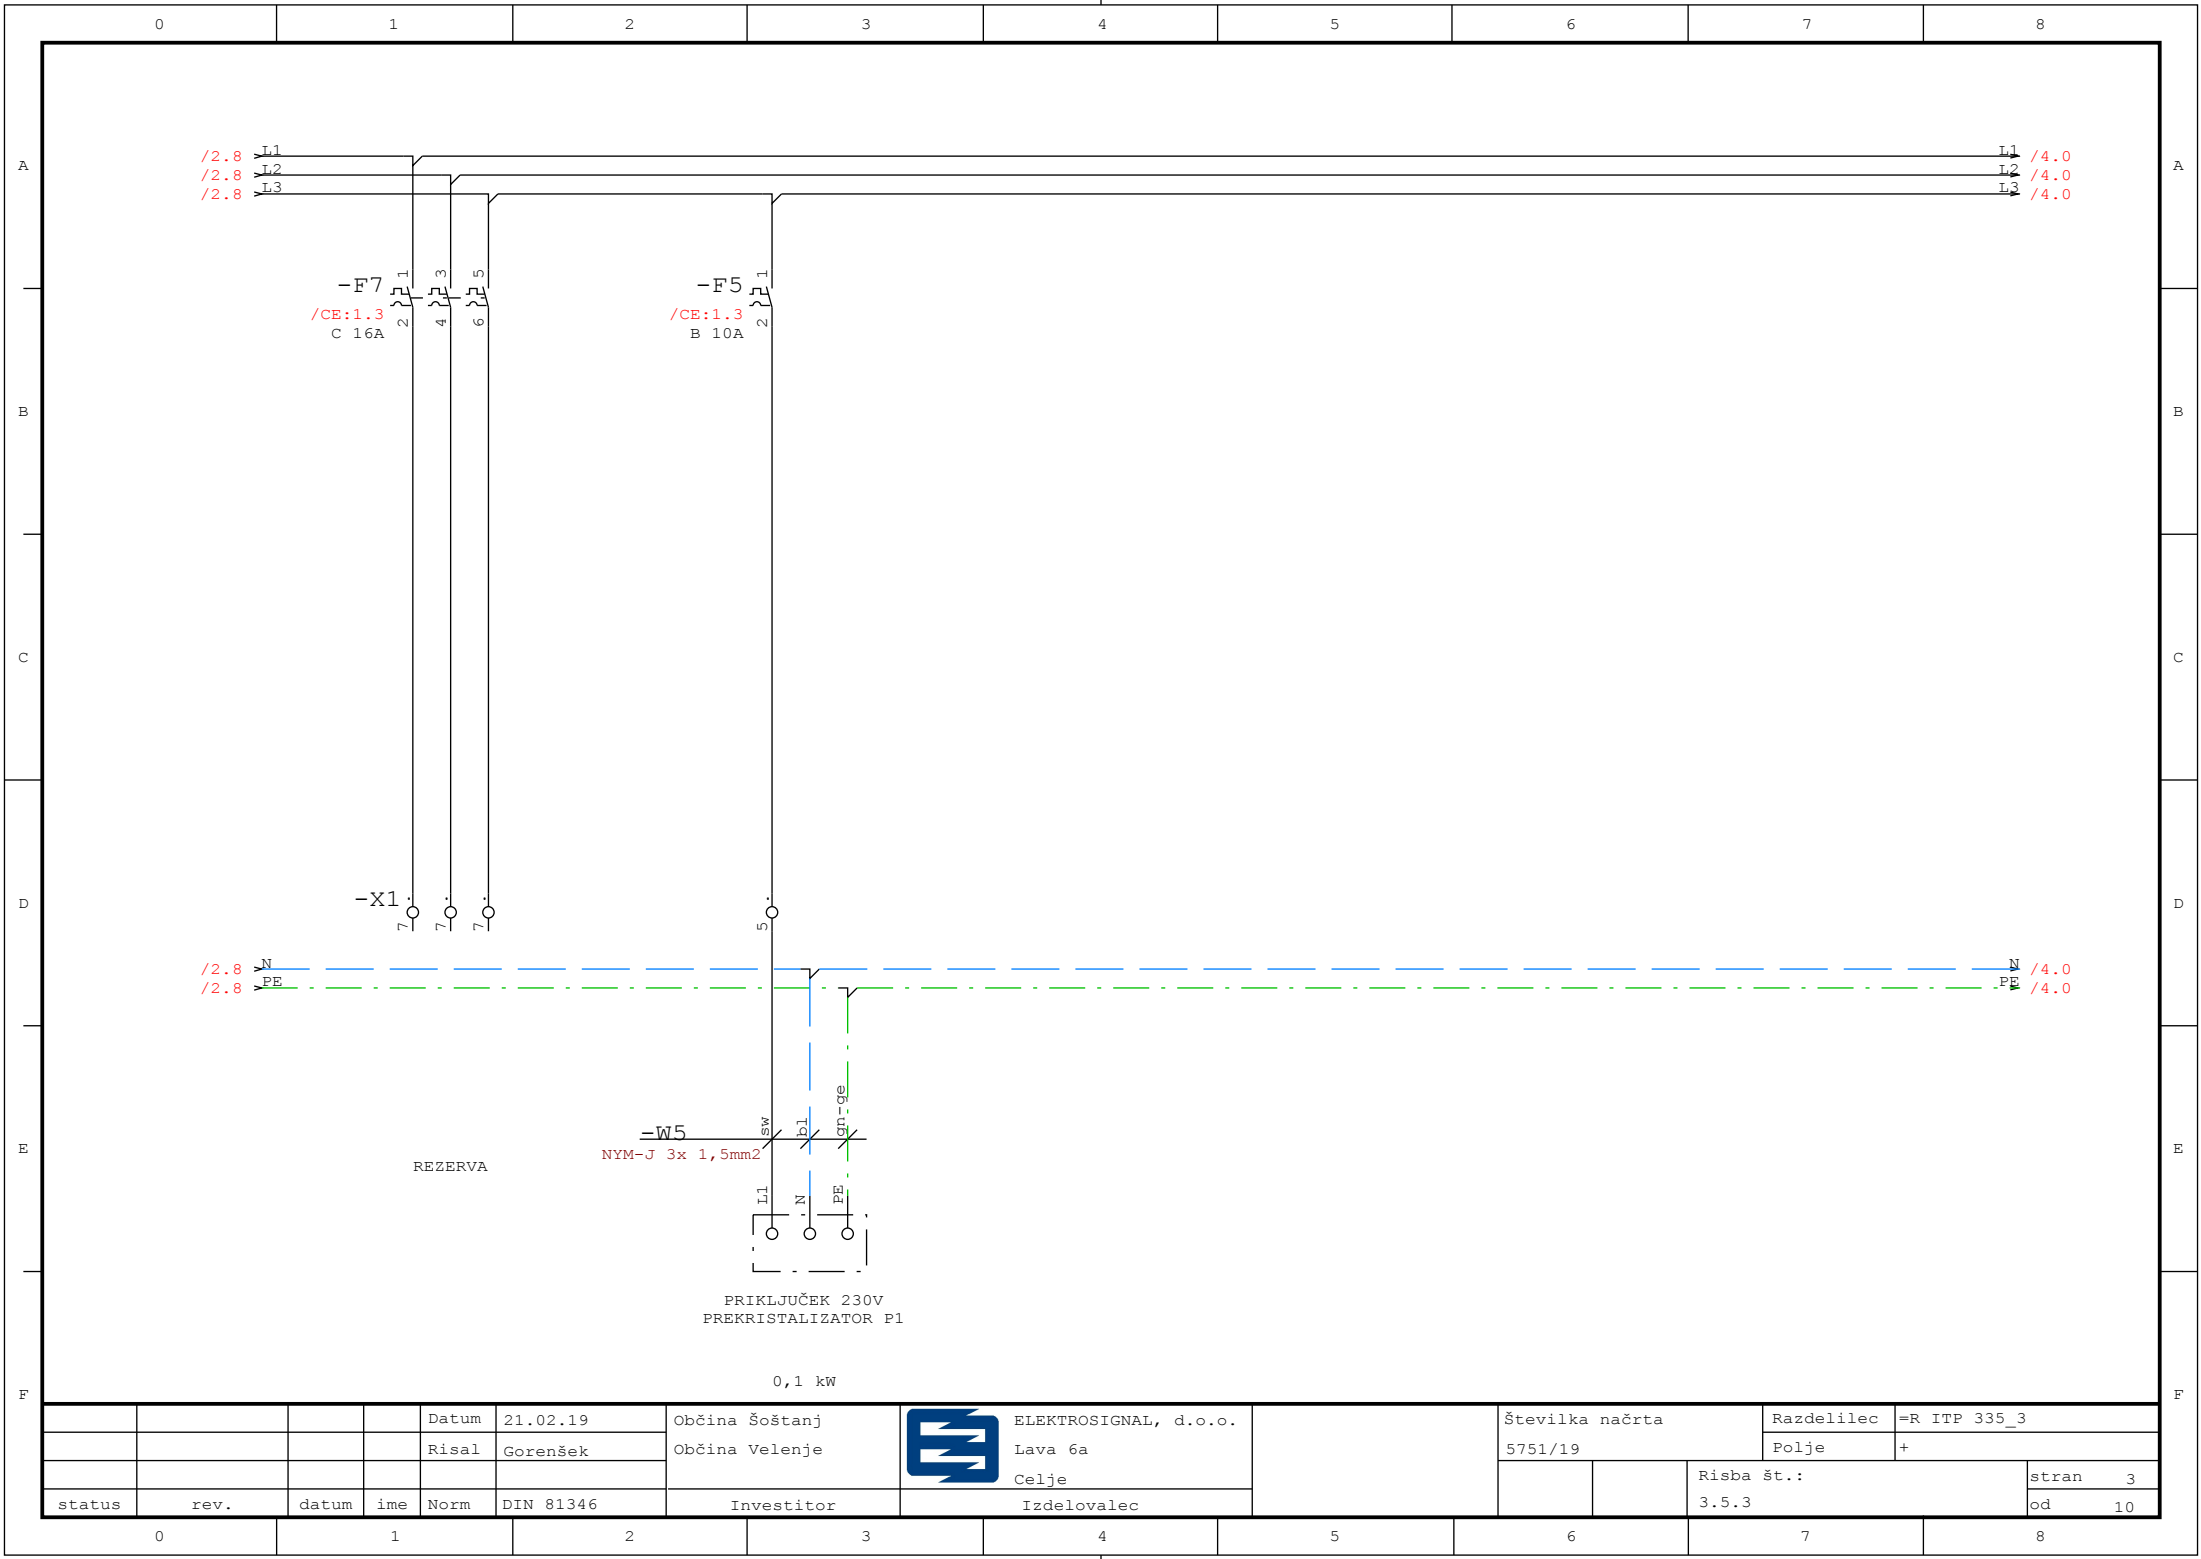


				Datum	21.02.19	Občina Šoštanj		ELEKTROSIGNAL, d.o.o.	Številka načrta		Razdelilec	=R ITP 335_3	
				Risal	Gorenšek	Občina Velenje		Lava 6a	5751/19		Polje	+	
								Celje			Risba št.:		stran 3
status	rev.	datum	ime	Norm	DIN 81346	Investitor	Izdelovalec				3.5.3		od 10

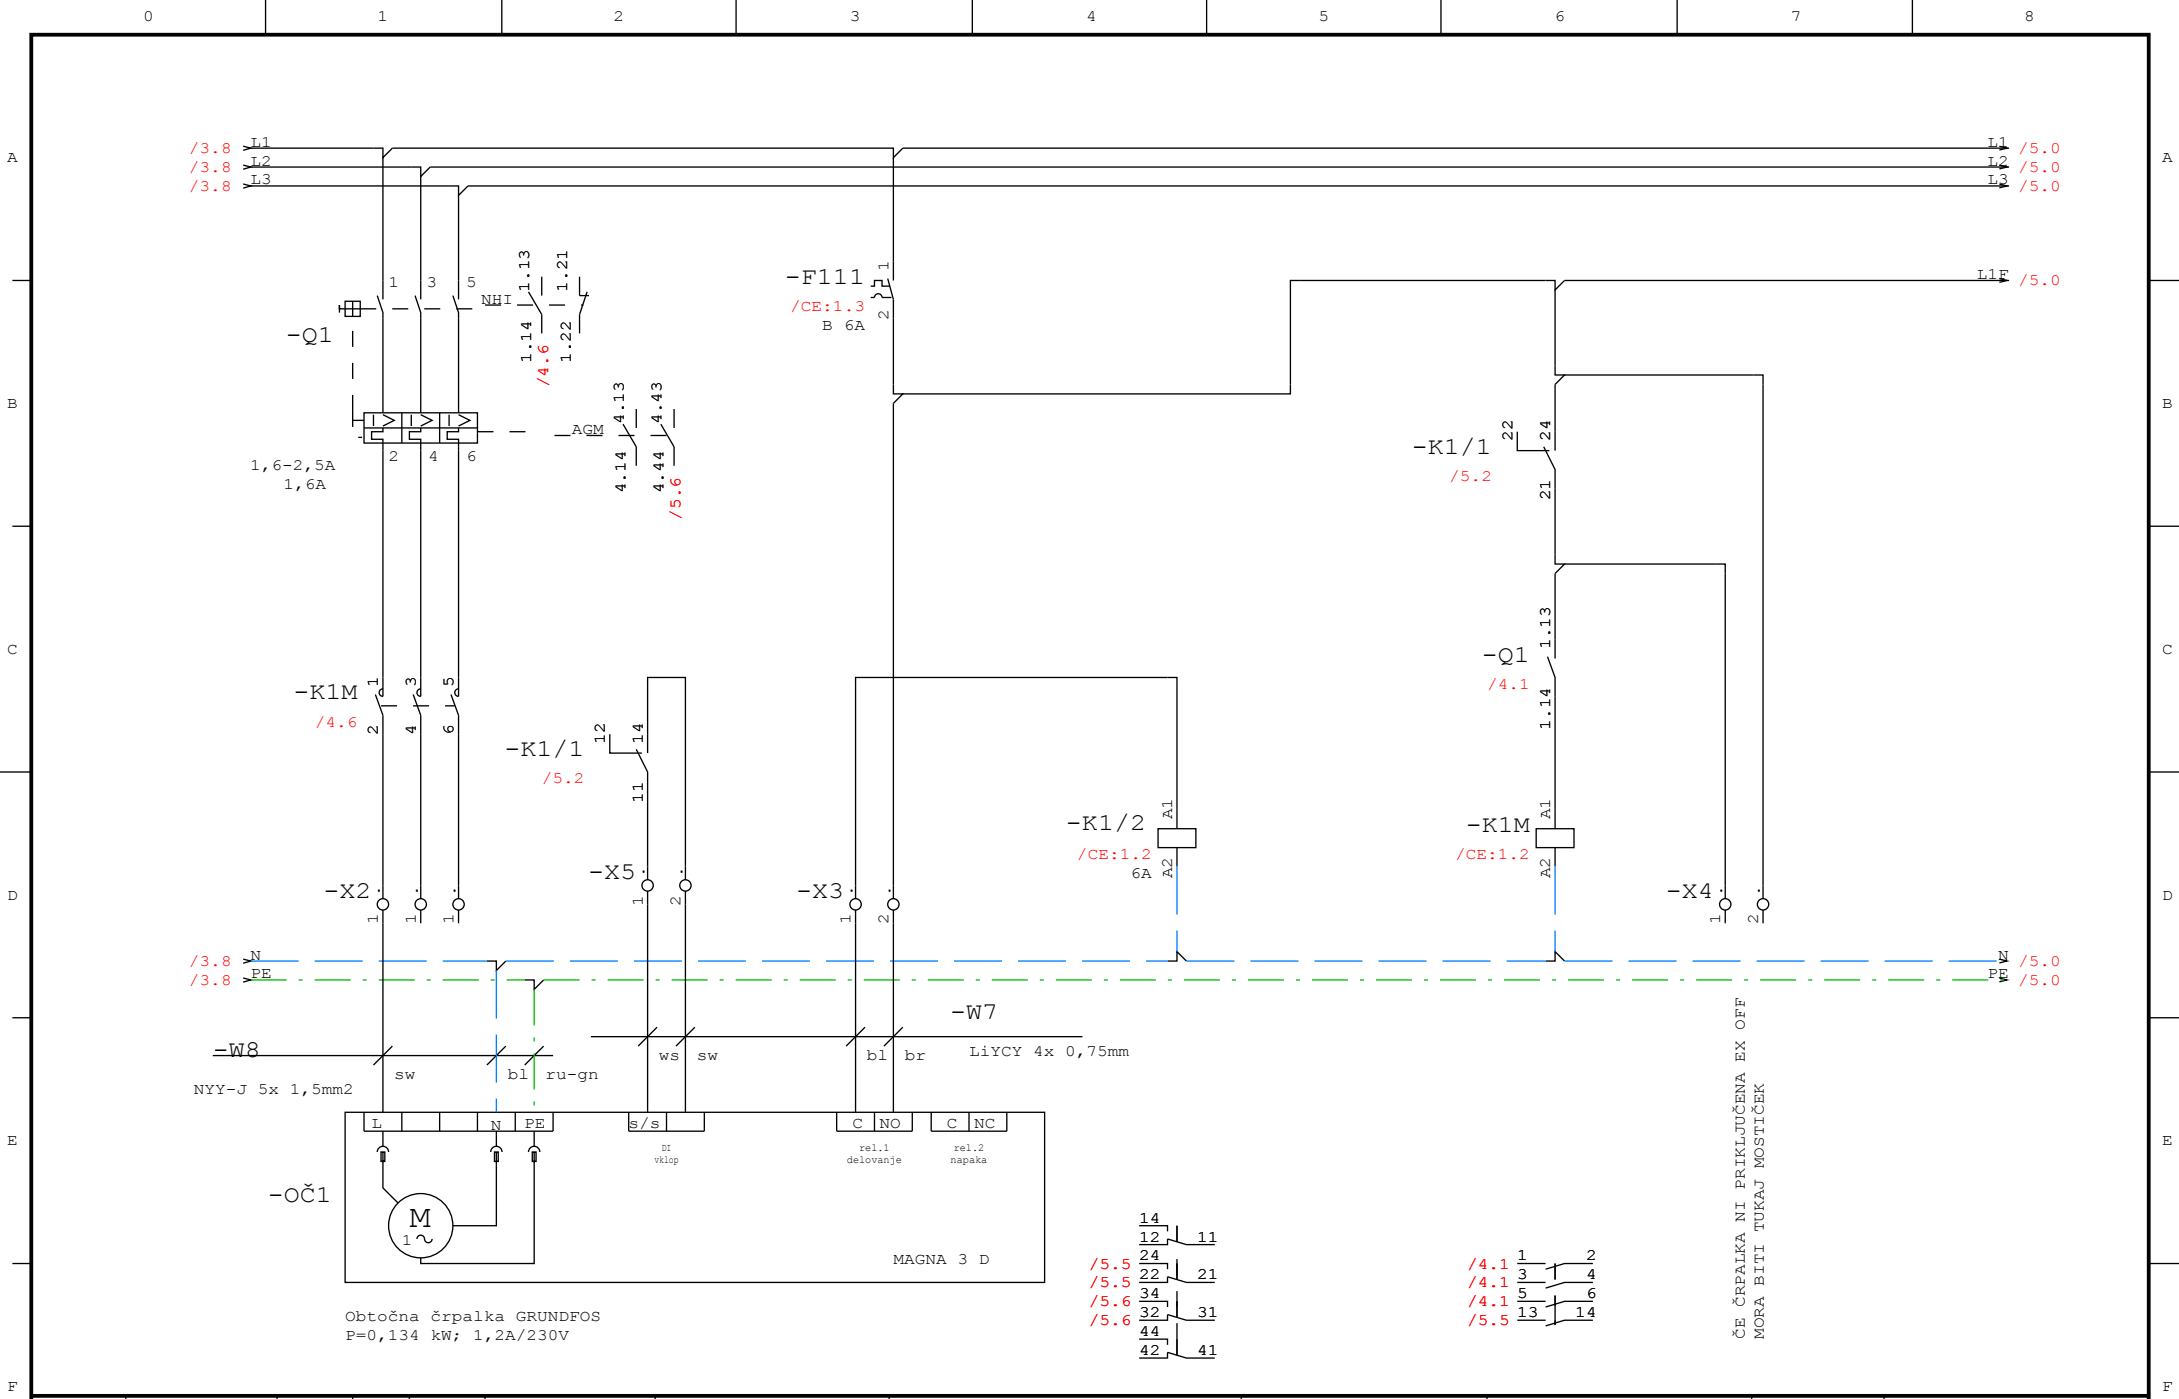

		Datum		21.02.19	Občina Šoštanj		ELEKTROSIGNAL, d.o.o.		Številka načrta		Razdelilec	=R ITP 335_3	
		Risal		Gorenšek			Lava 6a		5751/19		Polje	+	
status	rev.	datum	ime	Norm	DIN 81346	Investitor	Izdelovalec				Risba št.:		stran 4
											3.5.3		od 10

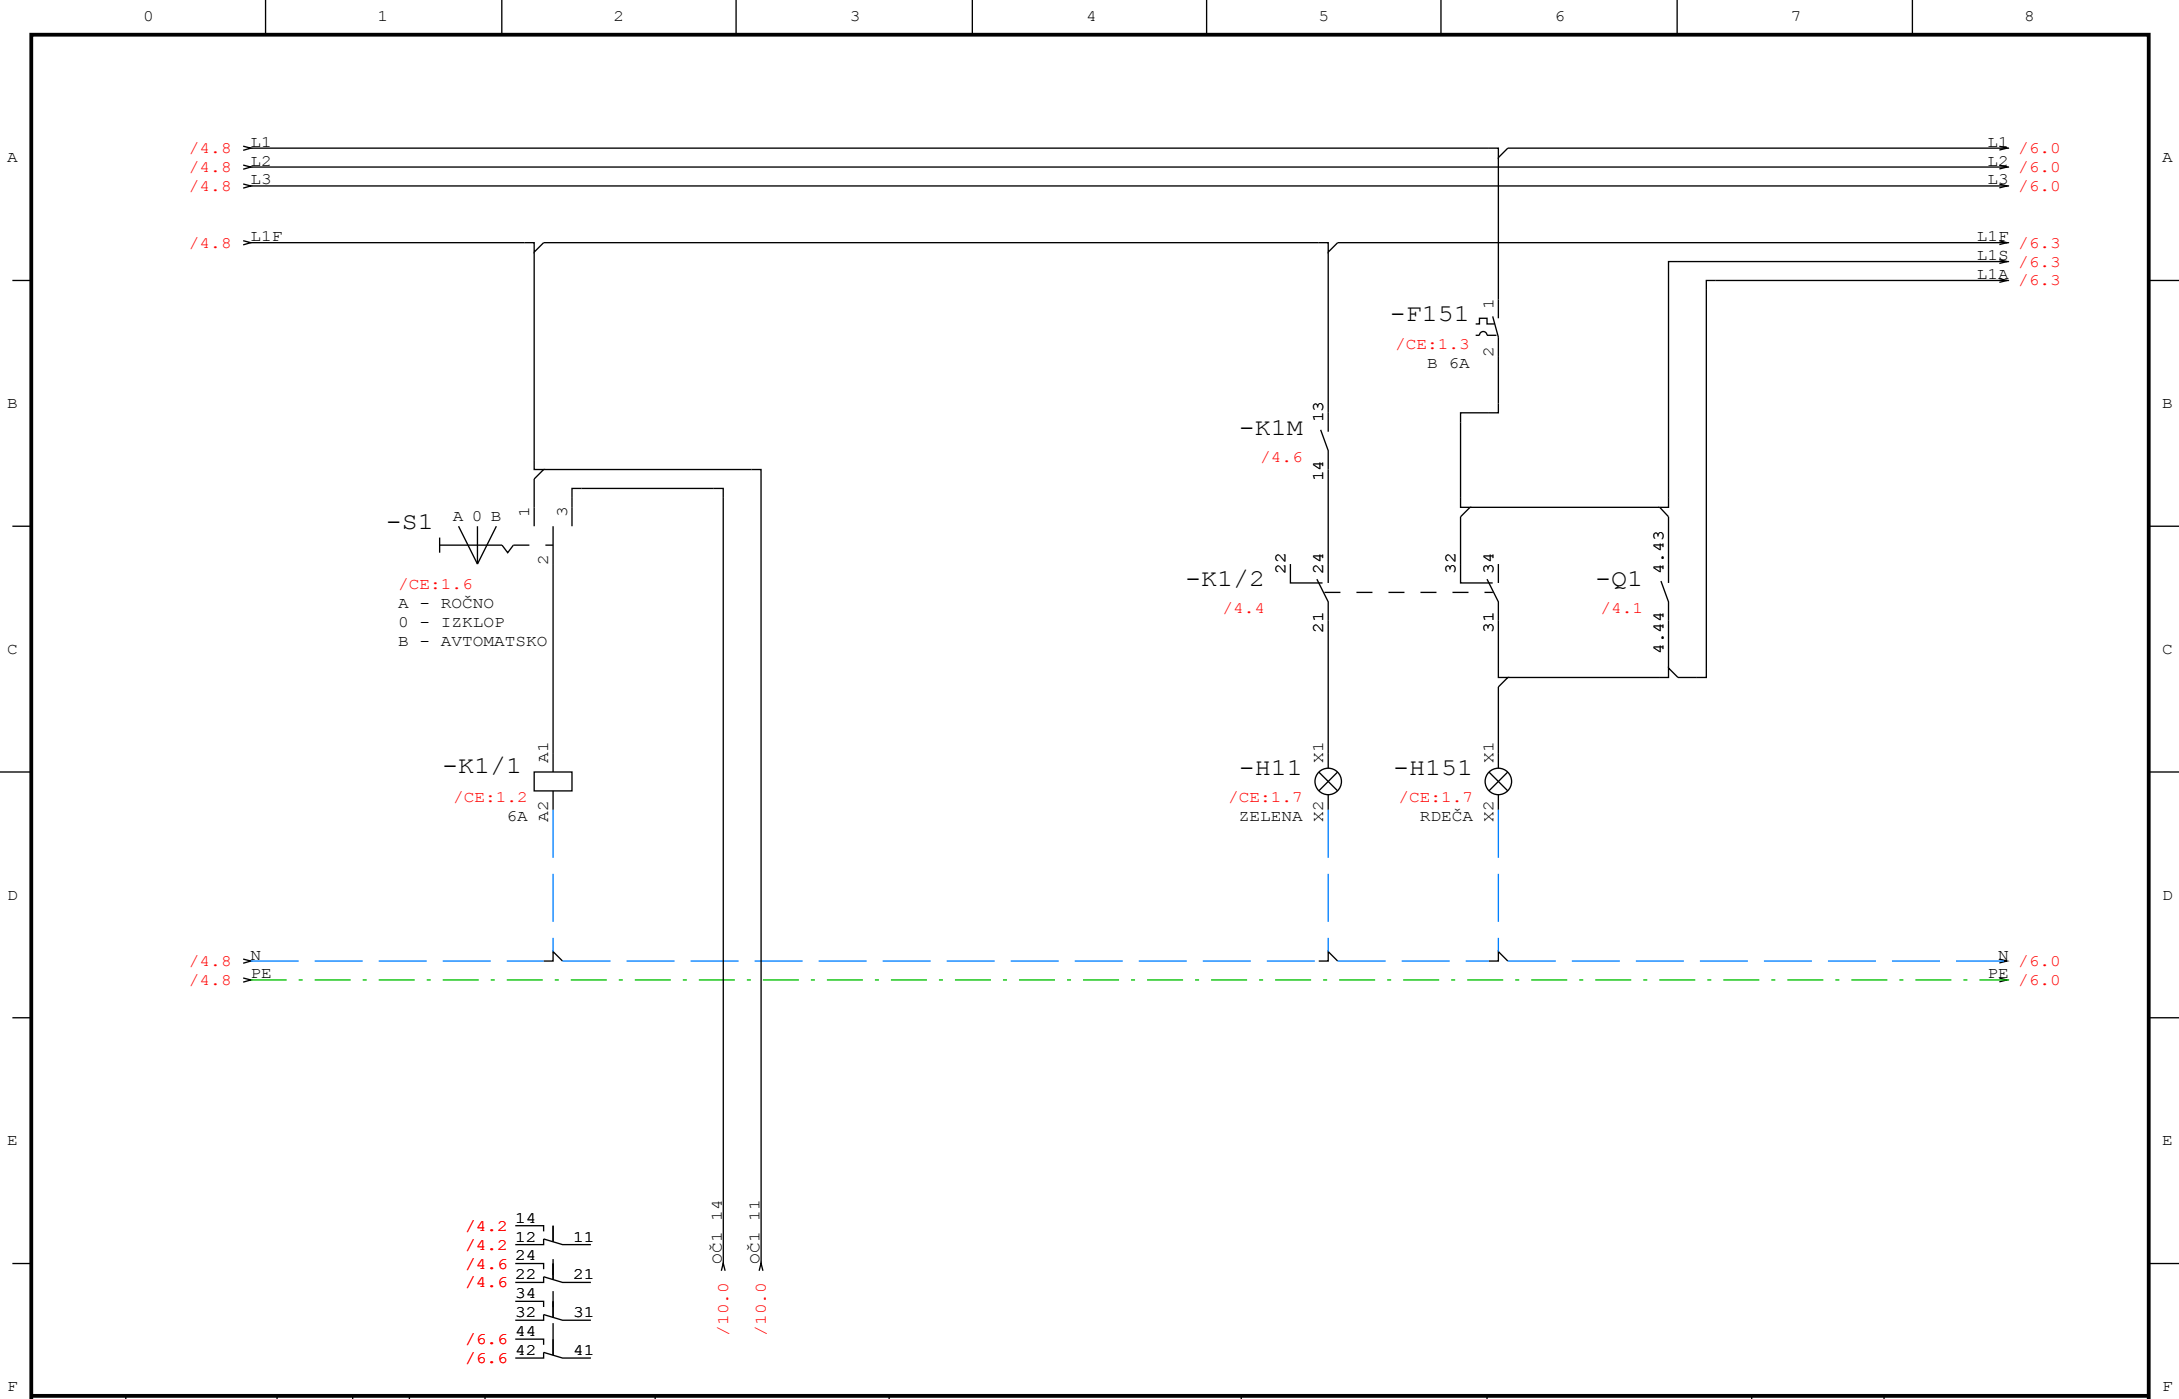

				Datum	21.02.19	Občina Šoštanj		ELEKTROSIGNAL, d.o.o.	Številka načrta		Razdelilec	=R ITP 335_3	
				Risal	Gorenšek	Občina Velenje		Lava 6a	5751/19		Polje	+	
								Celje			Risba št.:		stran 5
status	rev.	datum	ime	Norm	DIN 81346	Investitor	Izdelovalec				3.5.3		od 10

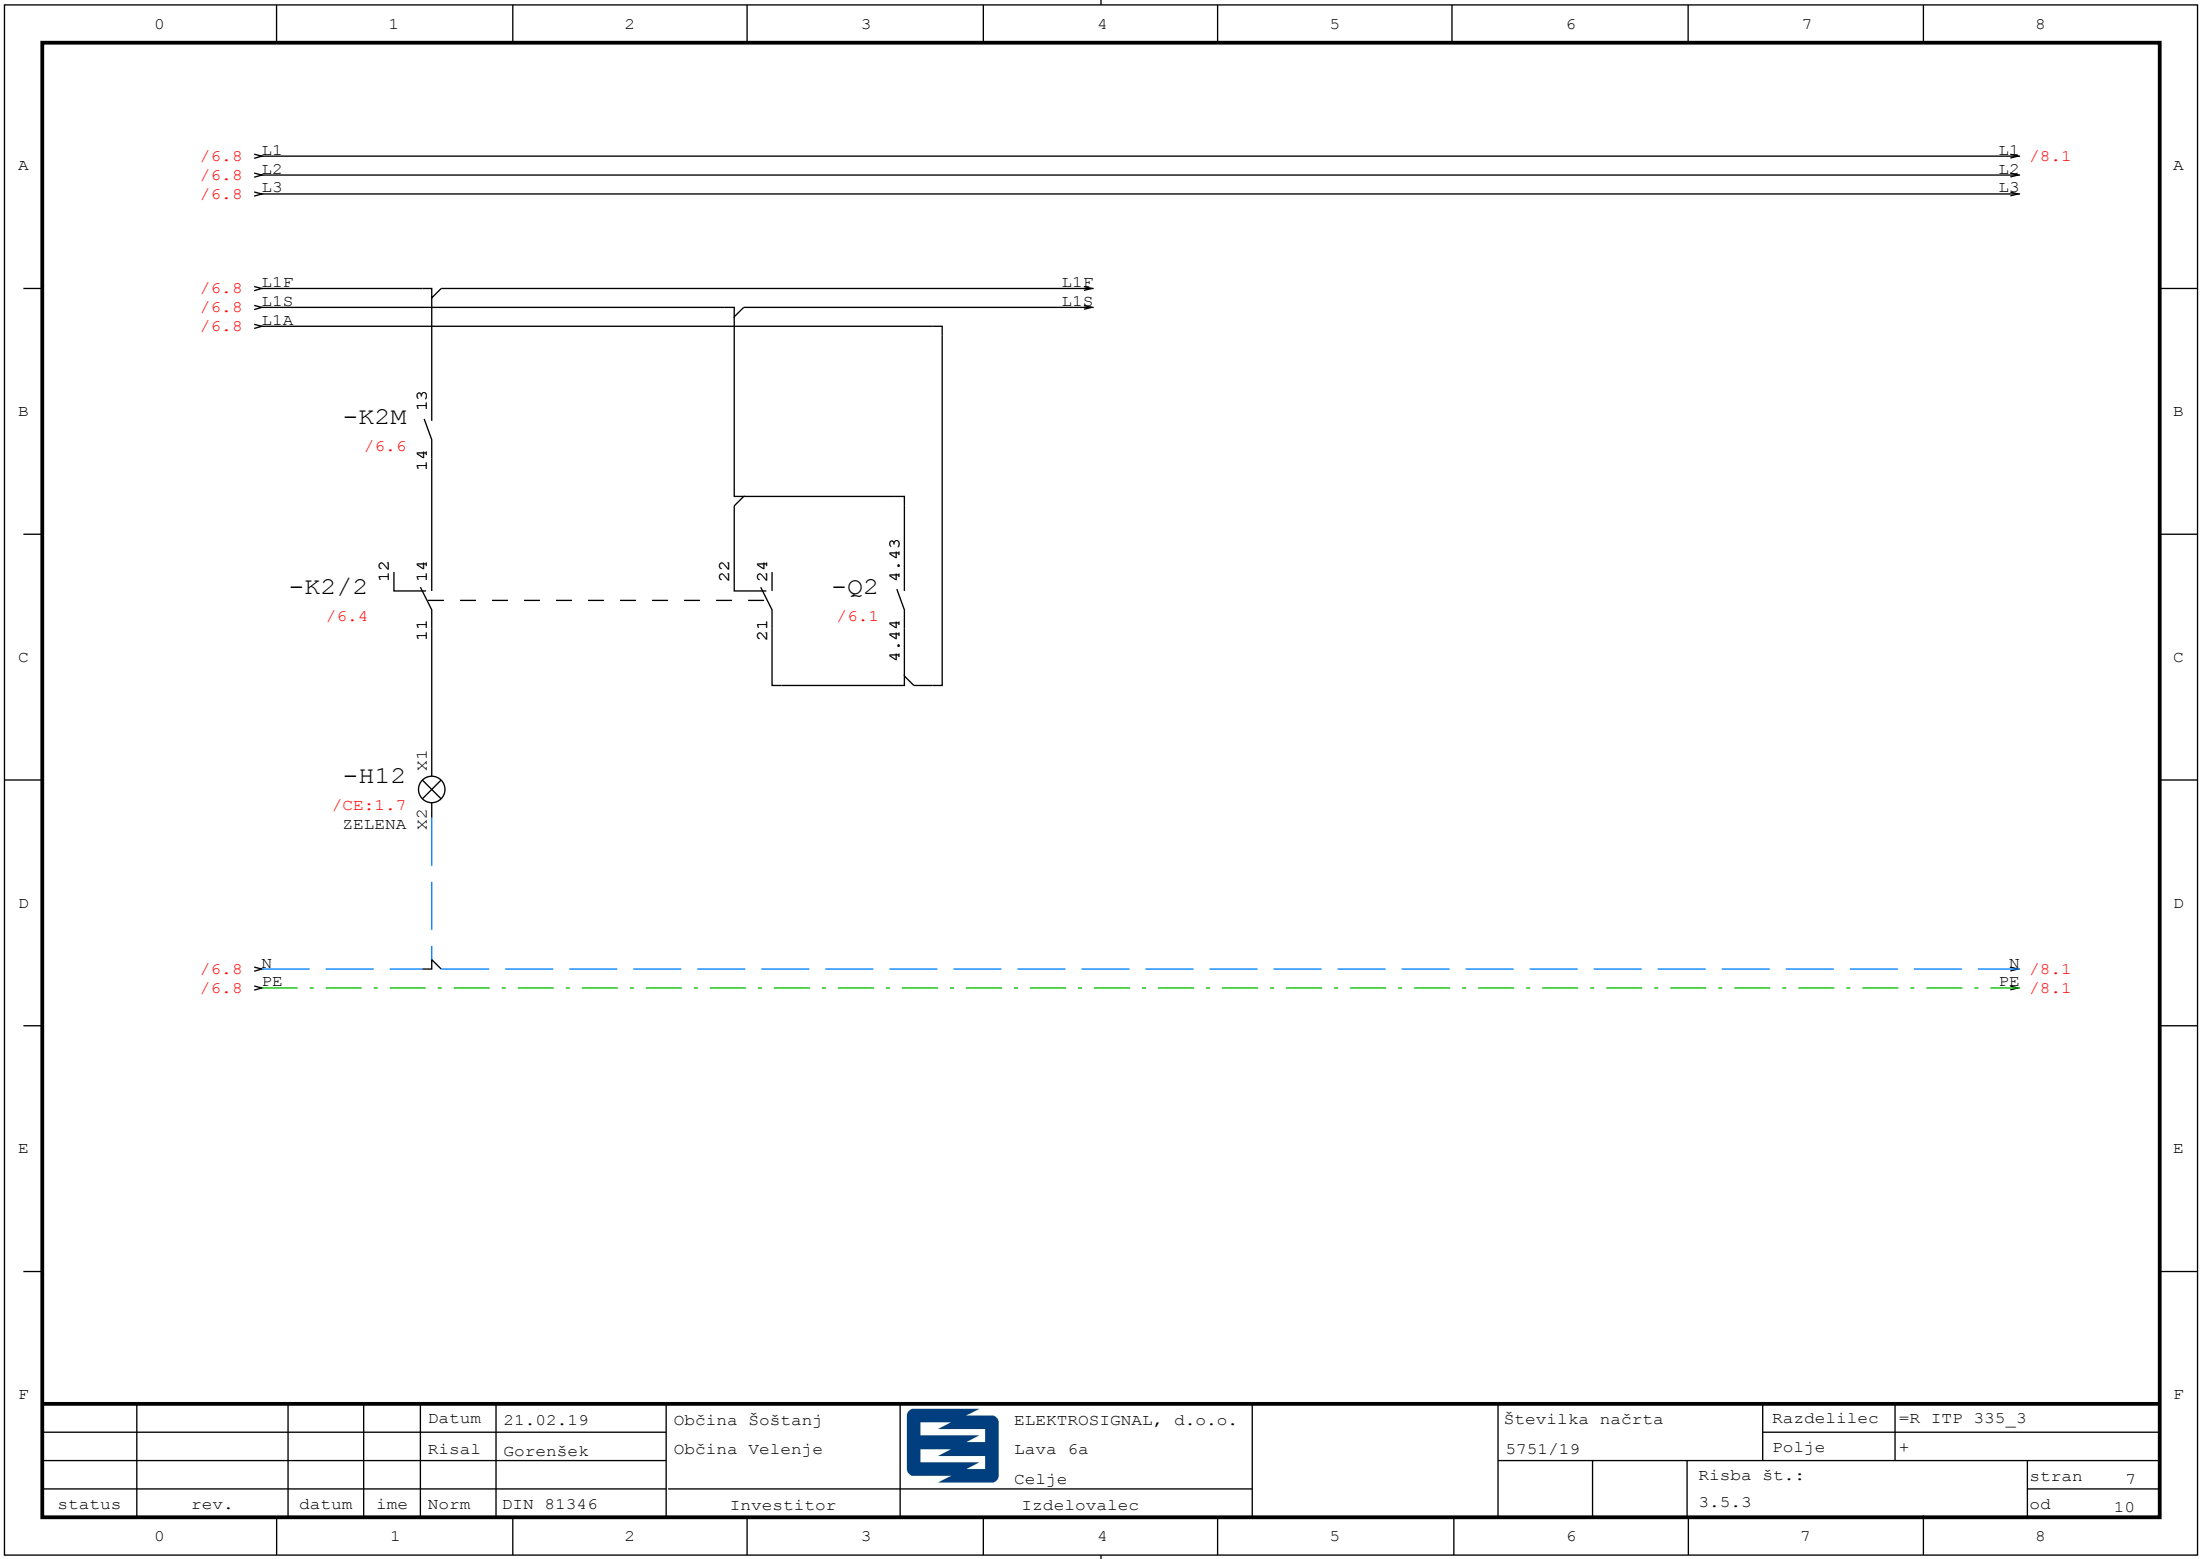

A

B

C

D

E

F

A

B


C


D


E

F


				Datum	21.02.19	Občina Šoštanj		ELEKTROSIGNAL, d.o.o.	Številka načrta 5751/19		Razdelilec	=R ITP 335_3	
				Risal	Gorenšek	Občina Velenje		Lava 6a			Polje	+	
								Celje			Risba št.:		
status	rev.	datum	ime	Norm	DIN 81346	Investitor	Izdelovalec				3.5.3		stran 7
												od 10	

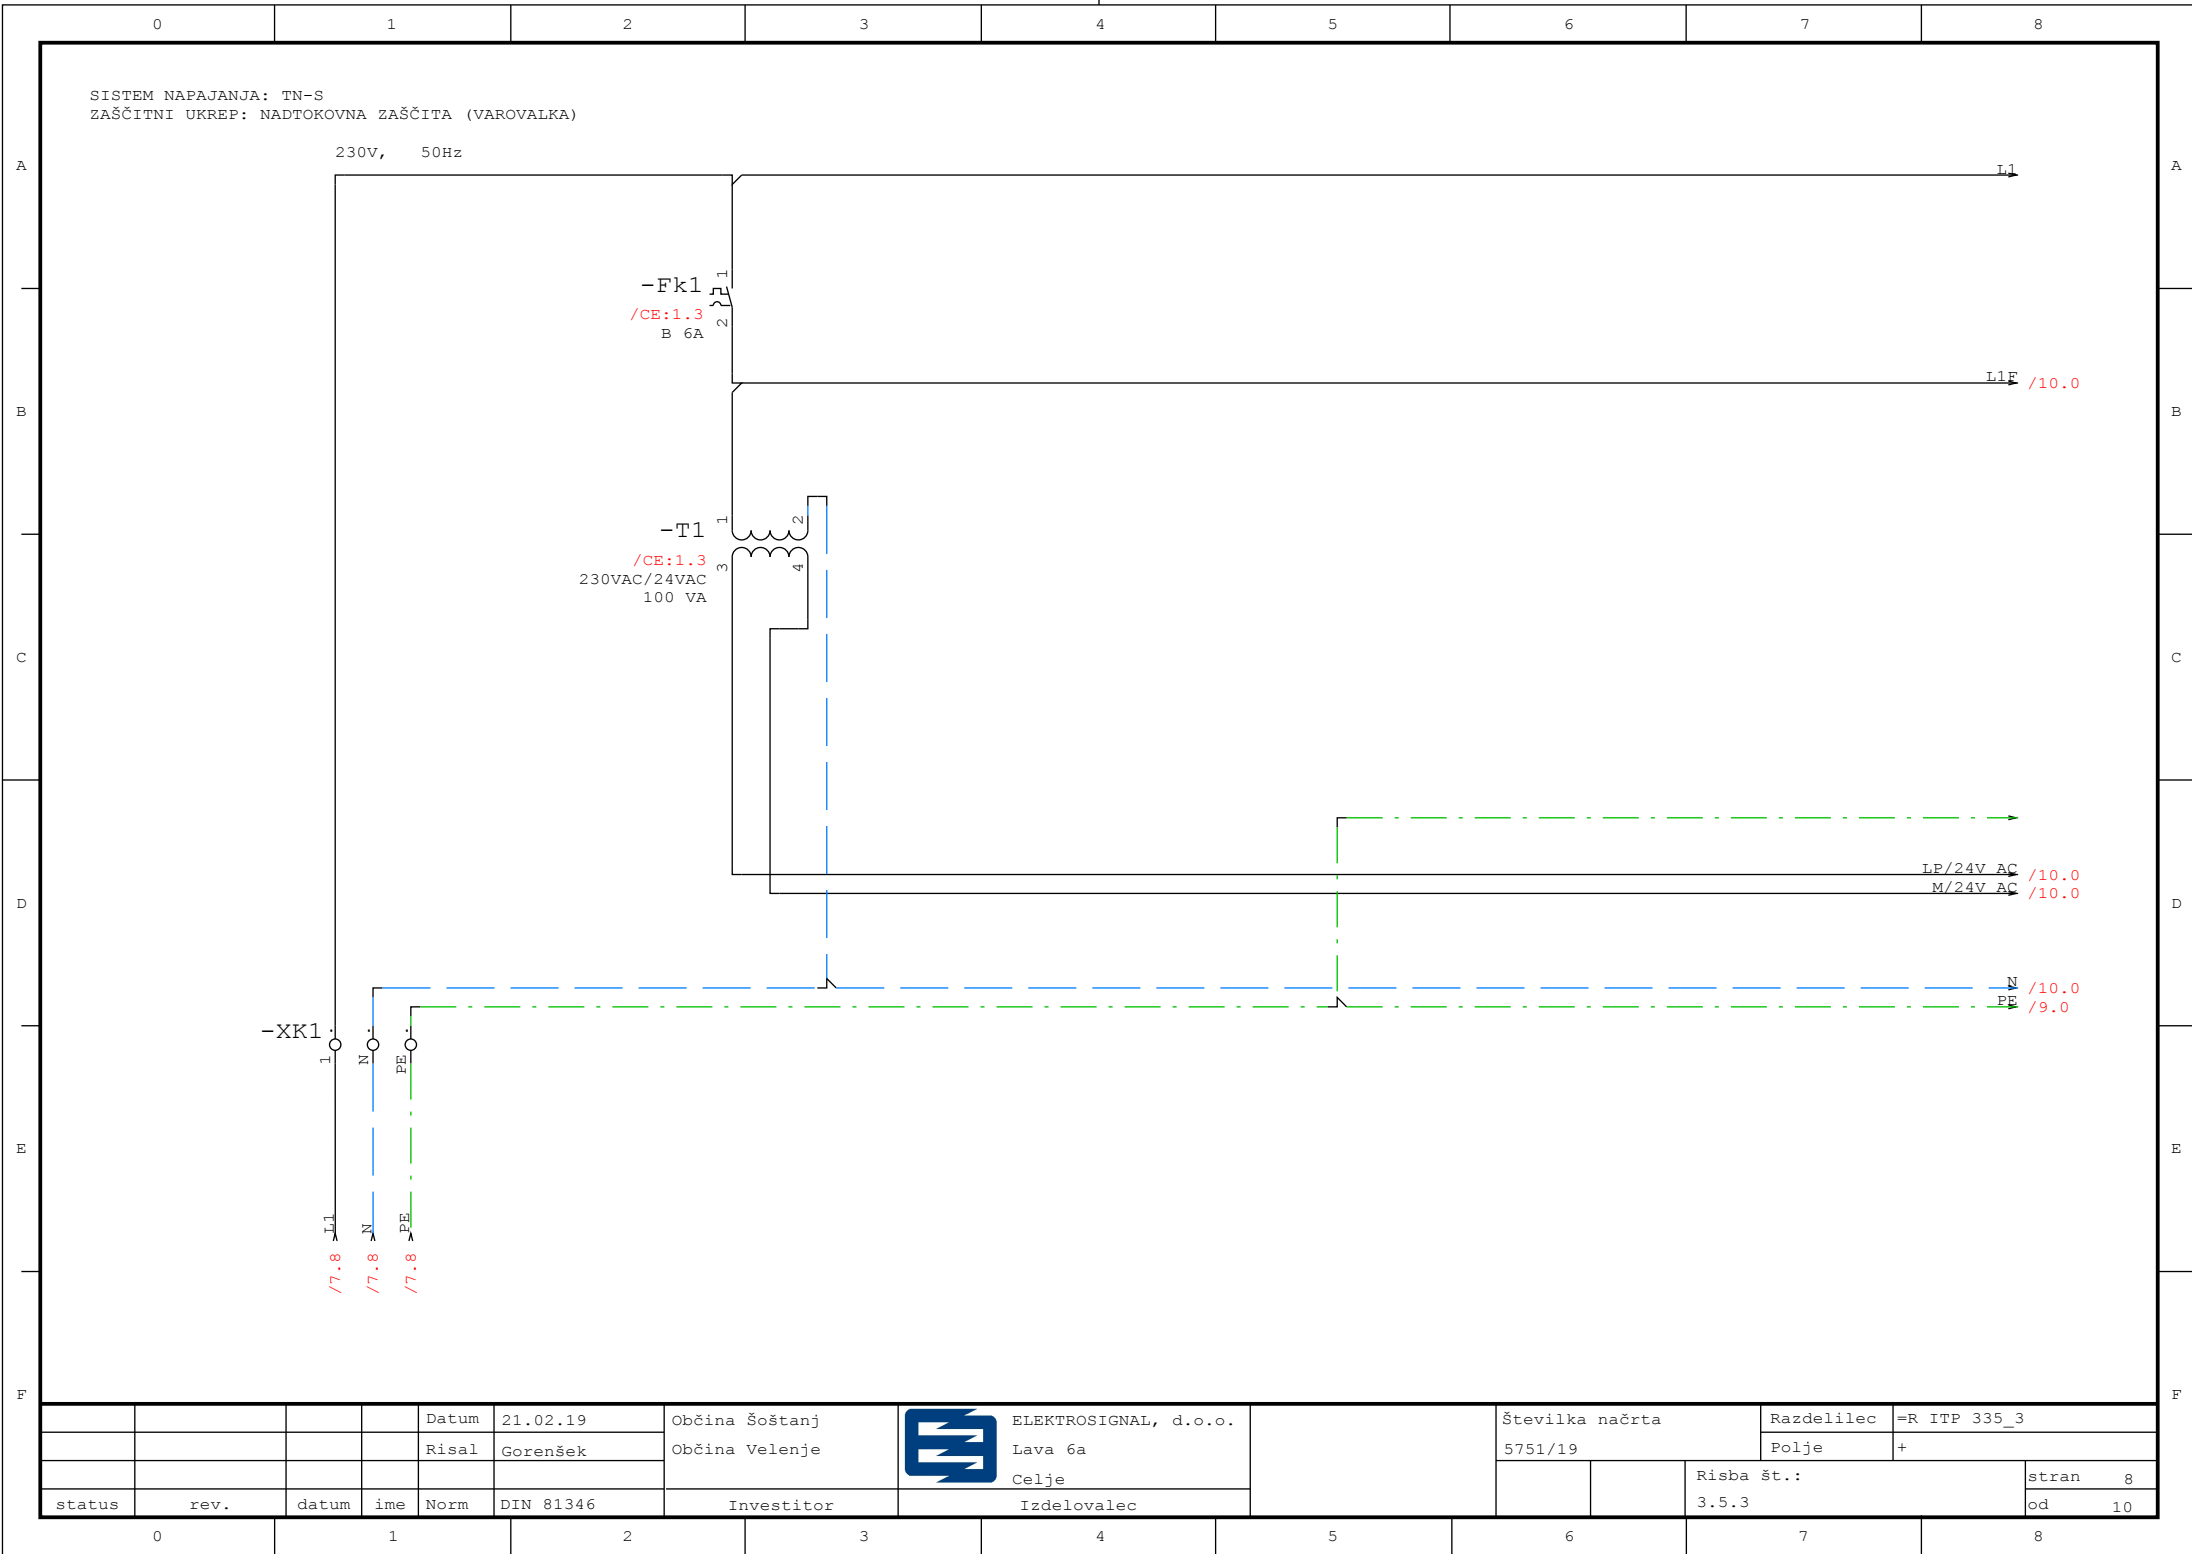

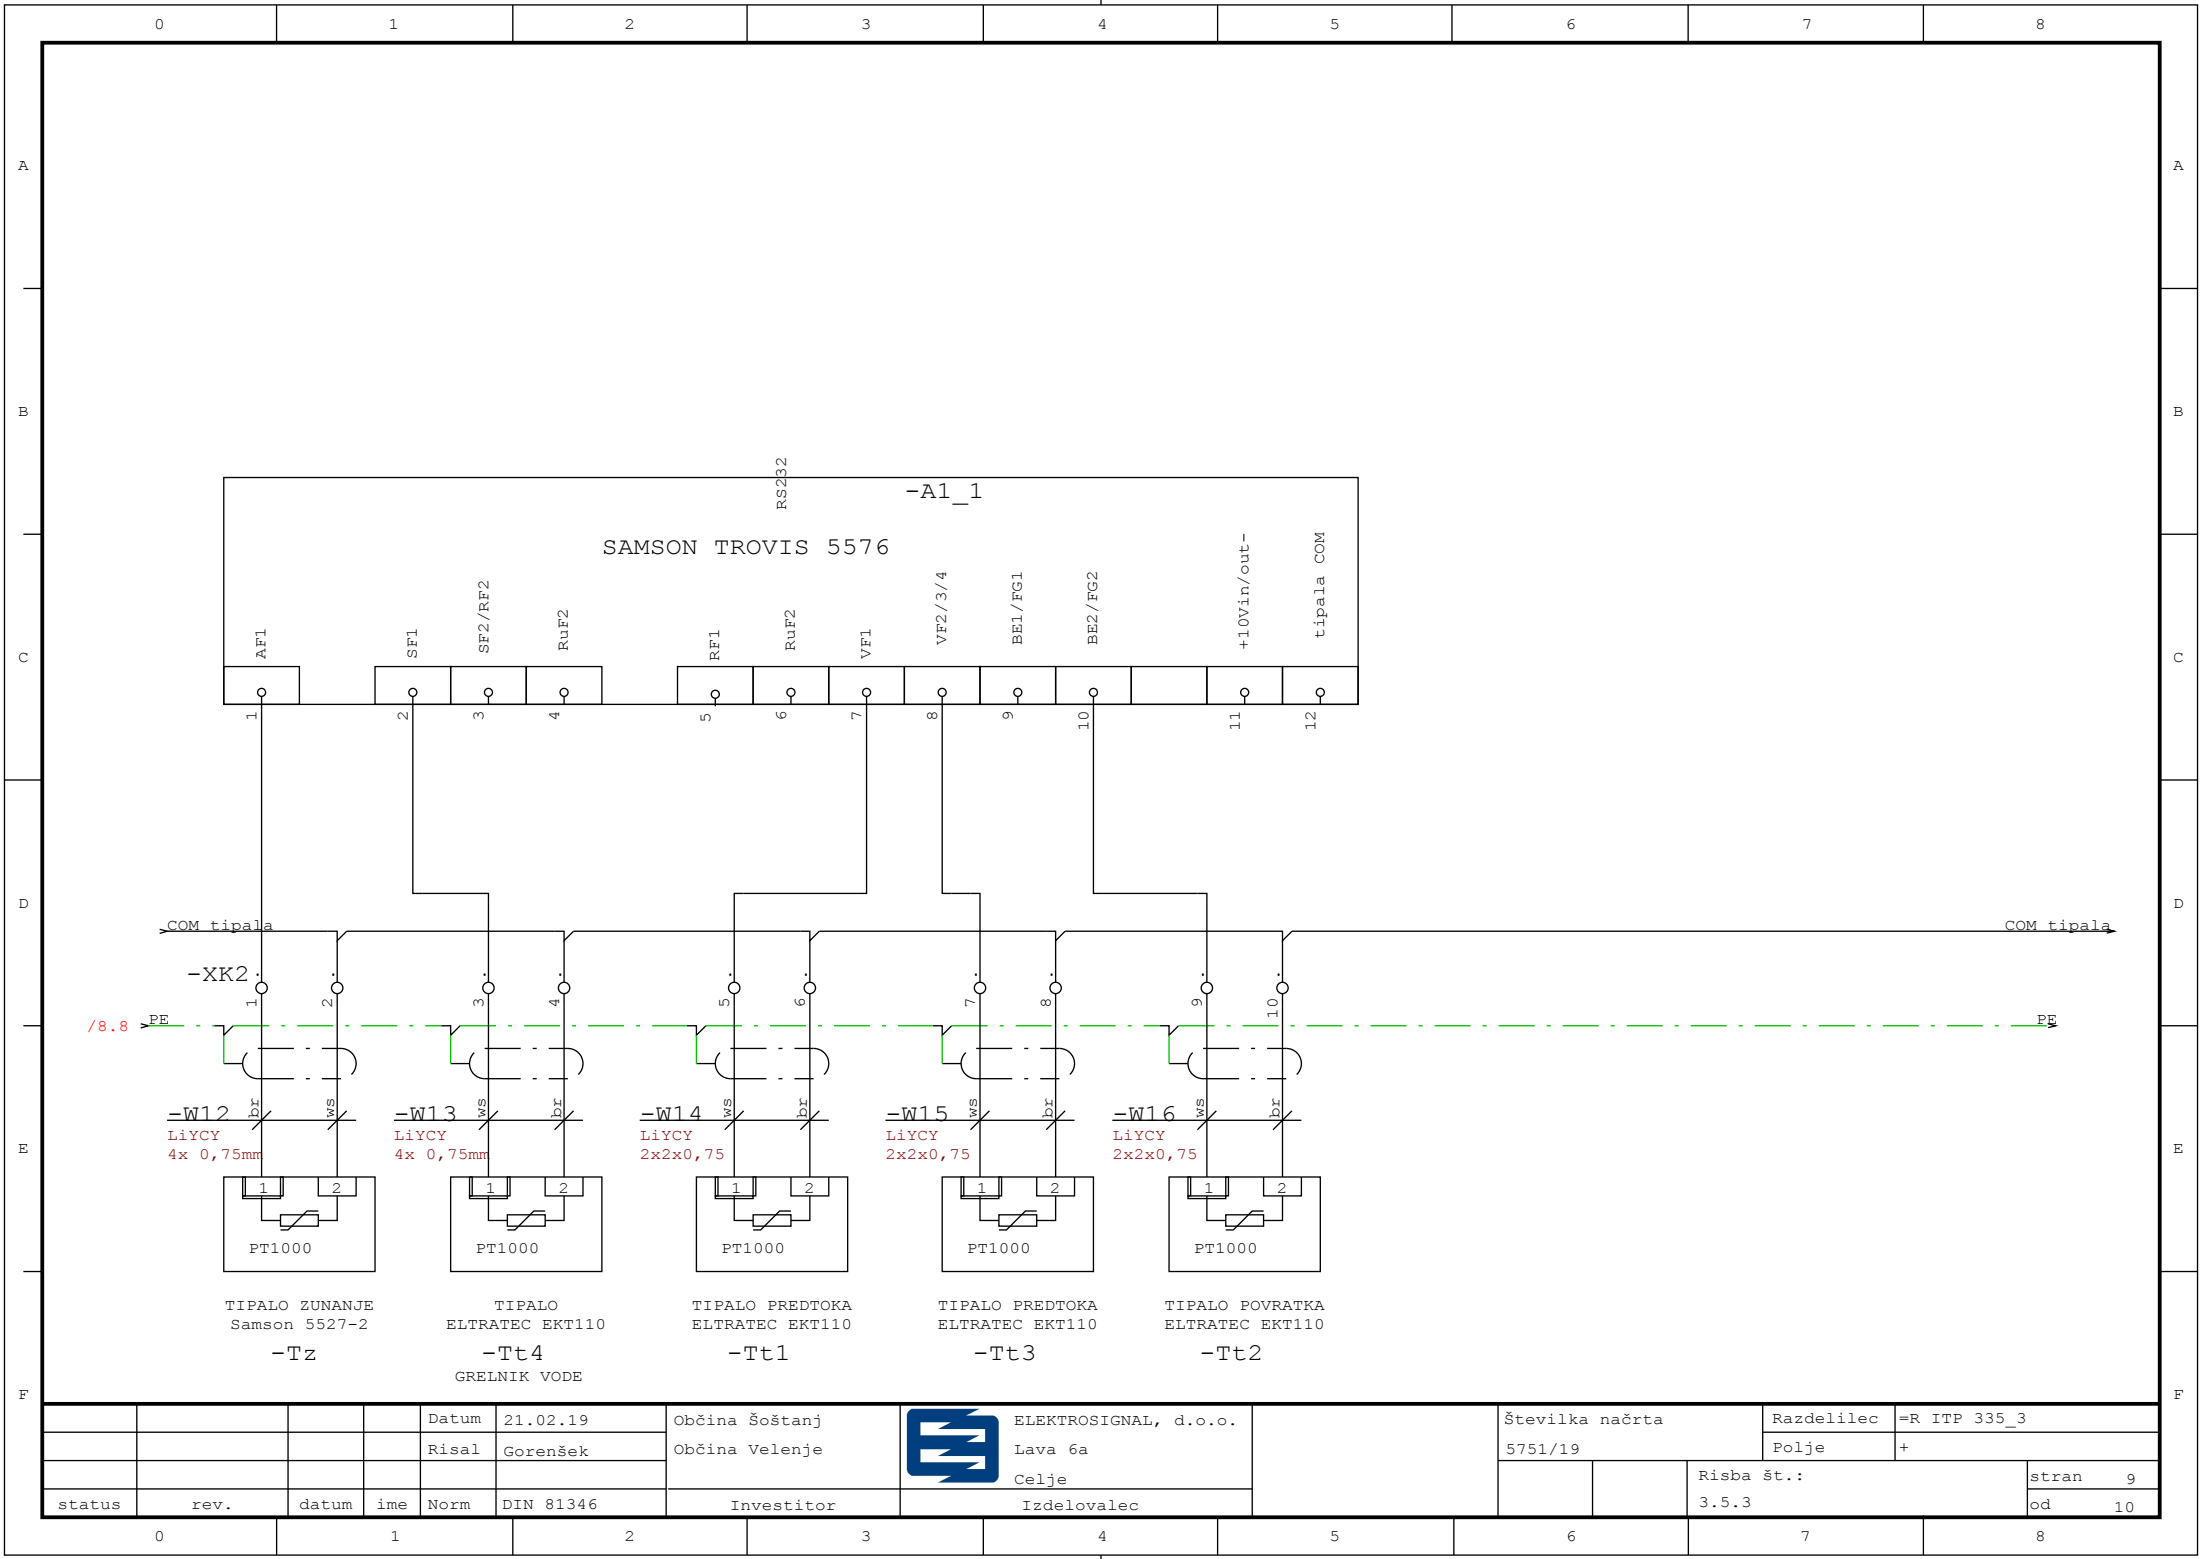

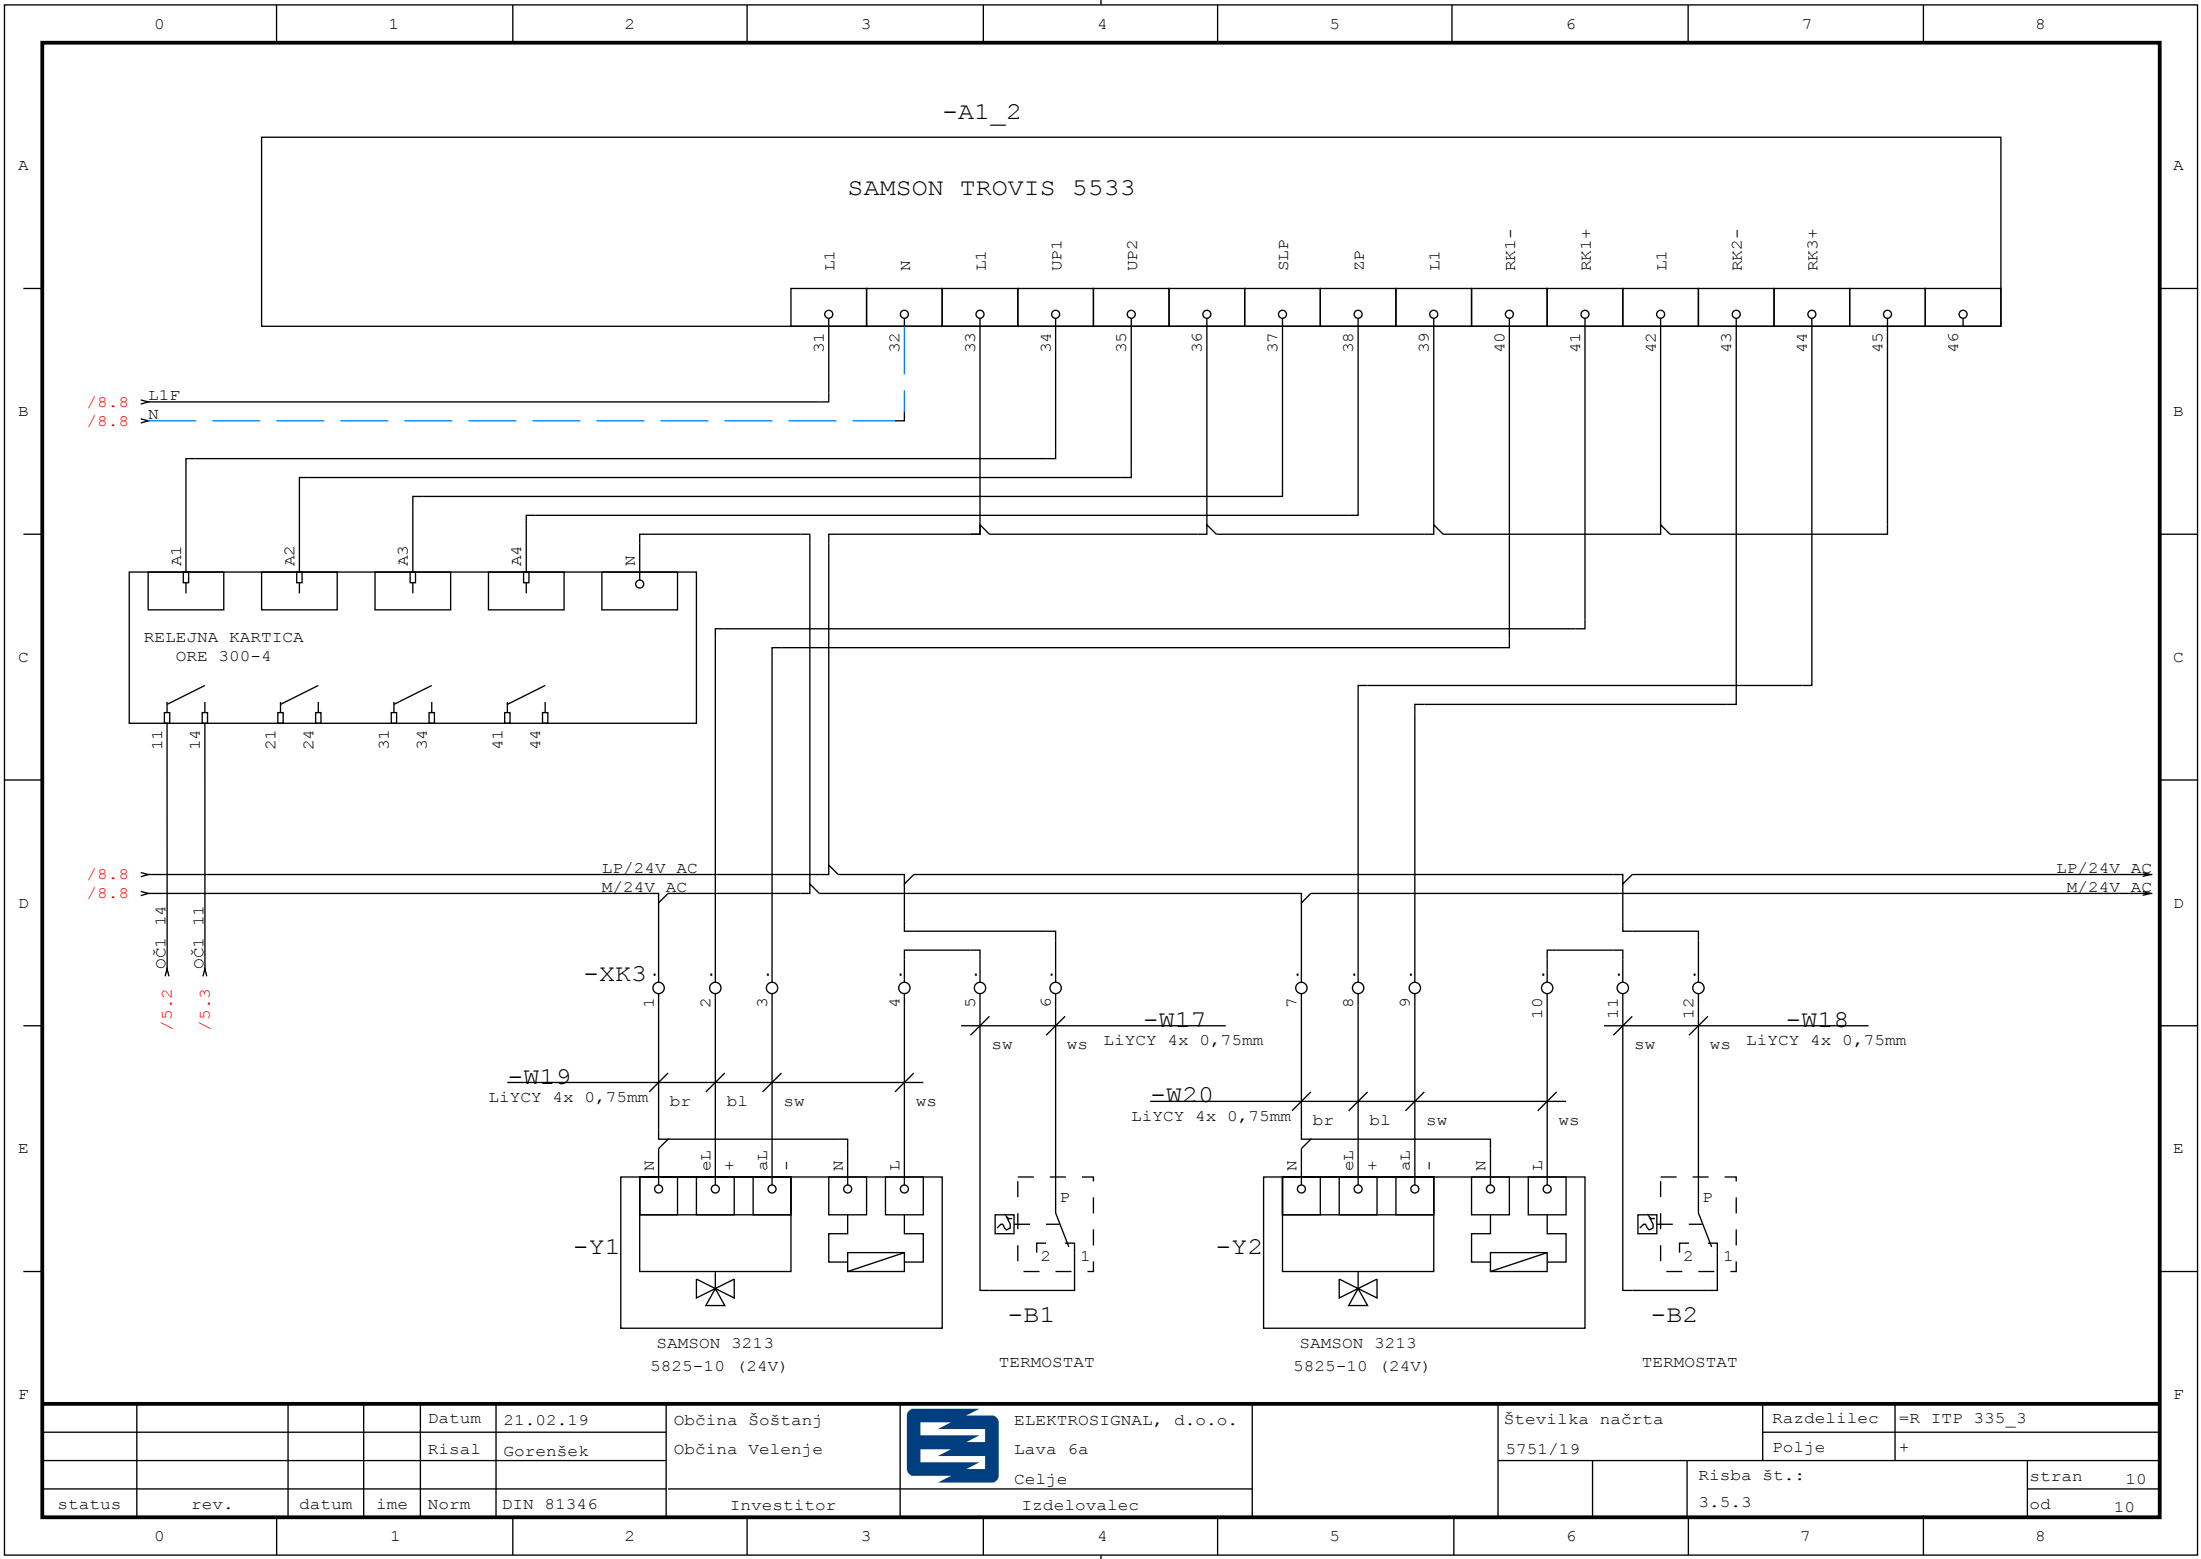

				Datum	21.02.19	Občina Šoštanj		ELEKTROSIGNAL, d.o.o.	Številka načrta		Razdelilec		=R ITP 335_3	
				Risal	Gorenšek	Občina Velenje		Lava 6a			5751/19		Polje	
								Celje			Risba št.:		stran 10	
status	rev.	datum	ime	Norm	DIN 81346	Investitor		Izdelovalec			3.5.3		od 10	

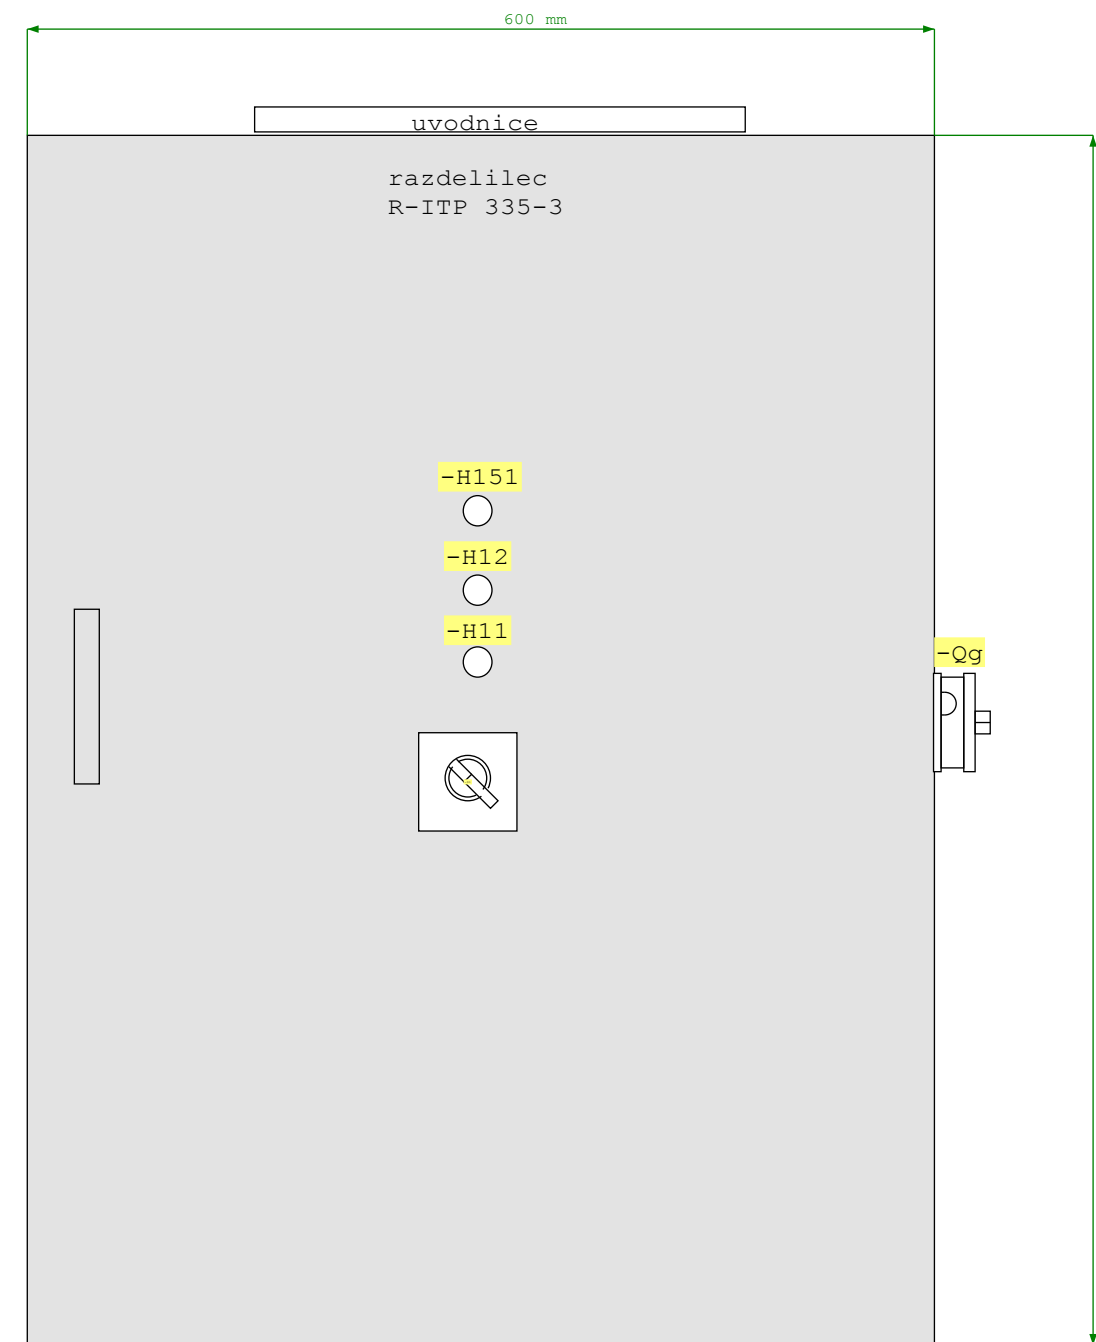

			Datum	21.02.19	Občina Šoštanj		ELEKTROSIGNAL, d.o.o.	Izgled razdelilca	Številka načrta		Razdelilec	=R ITP 335_3
			Risal	Gorenšek	Občina Velenje		Lava 6a		751/19	Polje	+	
							Celje					
status	rev.	datum	ime	Norm	DIN 81346	Investitor	Izdelovalec			Risba št.: 3.5.3		stran 1 od 1