


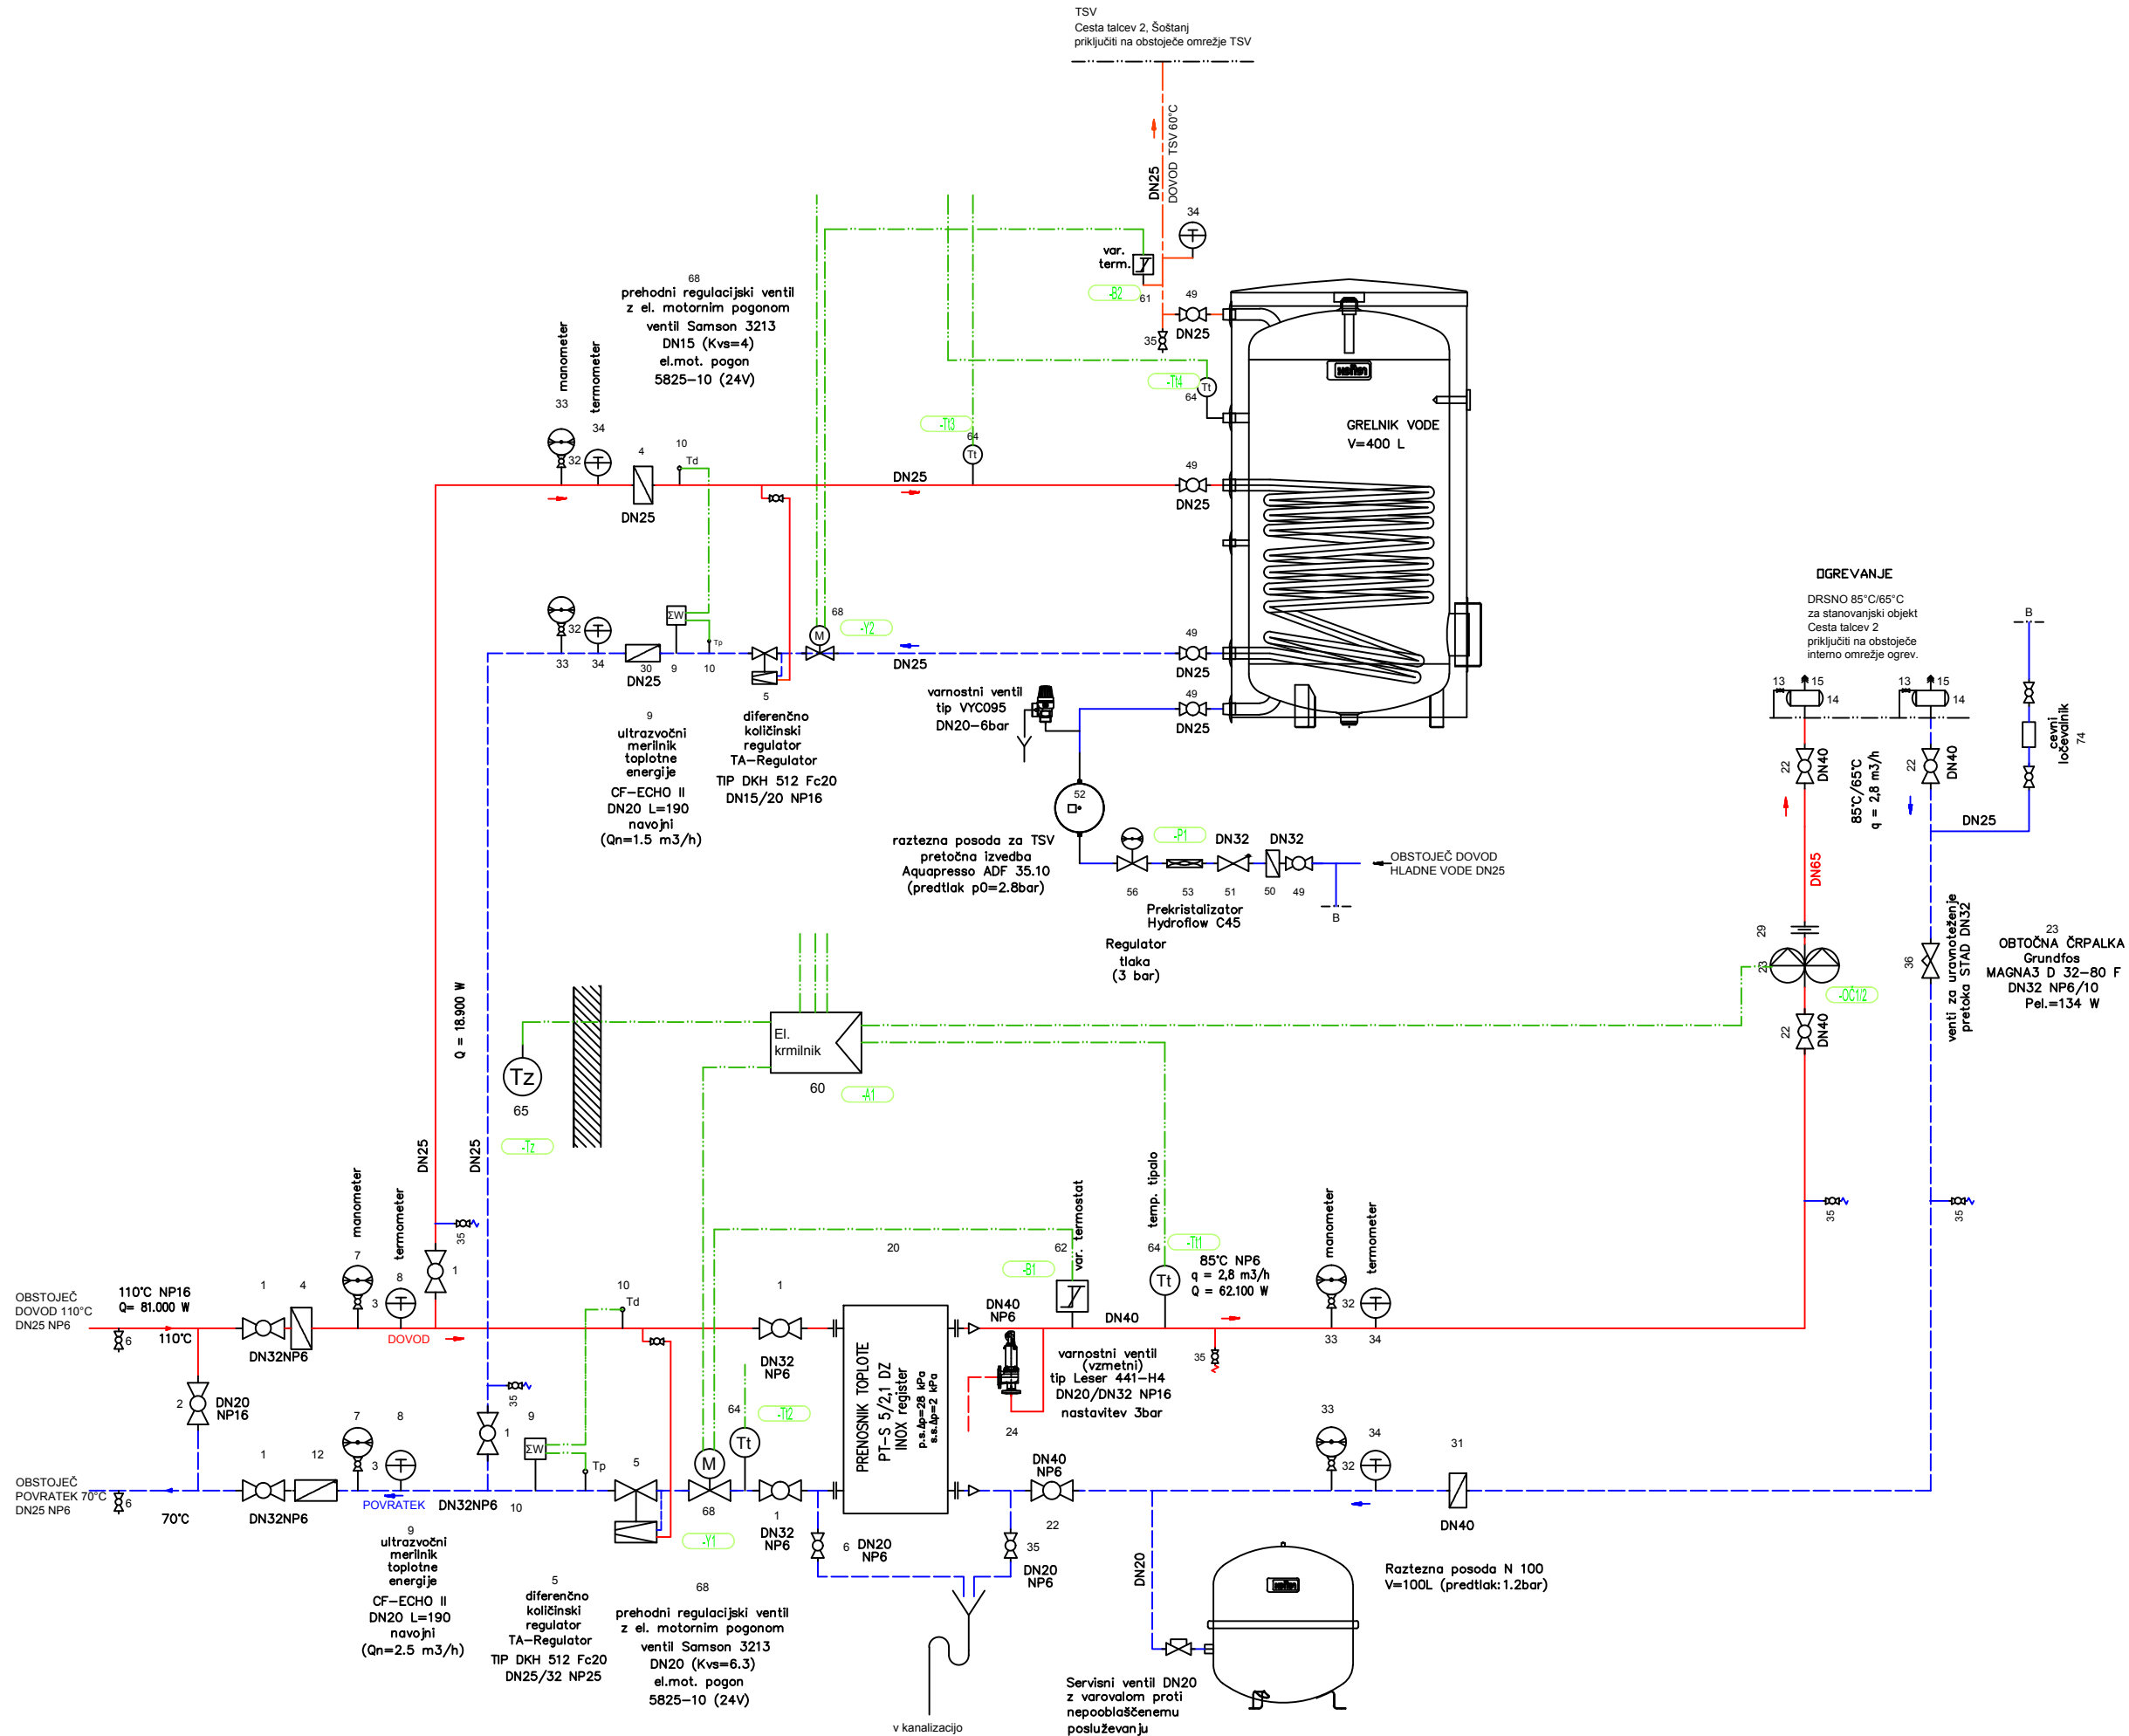

- A) Priključna postaja
1. Kroglina pipa
 2. Kroglina pipa, kratka veza
 3. Kroglina pipa za manometer
 4. Lovilec nesnage z magnetnim vložkom
 5. Regulator pretoka in tlačne razlike
 6. Kroglina pipa za izpušt
 7. Manometer, 0 - 16 bar, 0 - 25 bar
 8. Termometer, 0 - 160° C
 9. Merilnik toplotne energije
 10. Temperaturno tipalo merilnika toplotne energije
 11. Količinski regulator
 12. Nepovratni ventil
 13. Kroglina pipa za zračenje
 14. Lovilec zrakca, klasični
 15. Lovilec zrakca, avtomatski
 16. Umijevalna cev
- B) Hišna postaja z internimi toplotnimi napravami
20. Prenosnik toplote, klasični za OGR
 21. Prenosnik toplote, ploščni za OGR
 22. Kroglina pipa
 23. Obtočna črpalka, dvojna
 24. Varnostni ventil, OGR
 25. Multifunkcijska naprava za vzdrževanje tlaka z funkcijo izločevanja plinov
 26. Naprava za vzdrževanje tlaka in kompenzacija raztezkov
 27. Zaprtá razrezná posoda, OGR
 28. Zaporni ventili z varovalom
 29. Nepovratna loputa z vzmetjo, medpristrobnična
 30. Nepovratni ventil
 31. Lovilec nesnage
 32. Kroglina pipa za manometer
 33. Manometer, 0 - 6 bar, 0 - 10 bar
 34. Termometer, 0 - 130° C
 35. Kroglina pipa za izpušt
 36. Ventili za npravično uravnoteženje pretoka
 37. Vodomer hladne sanitarne vode
 38. Prestružni ventili
40. Obtočna črpalka - primar TSV
41. Prenosnik toplote, klasični za pripravo TSV
 42. Prenosnik toplote - predgrevanje TSV
 43. Prenosnik toplote - ogrevanje TSV
 44. Akumulator tople sanitarne vode
 45. Bojler z grelnim registrom
 46. Polnilna črpalka za TSV
 47. Varnostni ventili, vzmetni
 48. Omulacijska črpalka za TSV
 49. Kroglina pipa, navojna
 50. Lovilec nesnage, navojni
 51. Protipovratni ventili, navojni
 52. Razrezná posoda za TSV - pretočna izvedba
 53. Mehanski prekriztalizator za mehčanje vode
 54. Impulzni sistem za mehčanje vode
 55. Ročni regulacijski ventili z indikacijo pretočne količine
 56. Regulator tlaka z manometrom, 6-2 bar
 57. Poševnosedežni ventili za uravnoteženje pretoka
60. Elektronski regulator celotnega krmlinika
61. Varnostni termostatski s funkcijo TR-STV
 62. Varnostni termostatski s funkcijo STV
 63. Temperaturno tipalo (Tt) za funkcijo omejevanja temperature povratka
 64. Temperaturno tipalo (Tt)
 65. Tipalo zunanje temperature (Tz)
 66. Tipalo prostorske temperature (Tm)
 67. Merilnik tlaka (Tp)
 68. Prehodni ventili z elektromotornim pogonom
 69. Kombinirani regulacijski ventili z elektromotornim pogonom
 70. Elektromotorni kroglinski ventili
 71. Tri potni mešalni ventili z elektromotornim pogonom
 72. Tri potni razdelni ventili z elektromotornim pogonom
 73. Štiripotni mešalni ventili z elektro pogonom
 74. Cevni ločevalnik

ŠT. SPREMEMBE	OPIS SPREMEMBE	DATUM:	PODPIS:
INVESTITOR		PROJEKTANT	
 MESTNA OBČINA VELENJE Titov trg 1, 3320 Velenje  OBČINA ŠOŠTANJ Trg svobode 12, 3325 Šoštanj		 elektrosignal, d.o.o. Lava 6a, 3000 Celje	
OBJEKT		ŠIFRA PROJEKTNE DOKUMENTCIJE	
POSODOBITEV ITP 335-3 Cesta talcev 2, Šoštanj		ŠTEVILKA PROJEKTA	VRSTA PROJEKTA
VODJA PROJEKTA		548-TO/2018	PZI
Nebojša TOLIMIR, dipl.inž.str.		ŠTEVILKA NAČRTA	ZA GRADNJO
POOBlaščen inženir		5751/19	OBNOVA
GORAZD GORENŠEK, univ. dipl. inž. el.		VRSTA NAČRTA	
SODELAVEC PROJEKTANT		3.1 NAČRT ELEKTROTEHNIKE	
RISBA		GLAVNO MERILO	
SHEMA		1:20	
ITP 335-3		DATUM	
		februar 2019	
		ŠTEVILKA RISBE	
		3.5.2	