


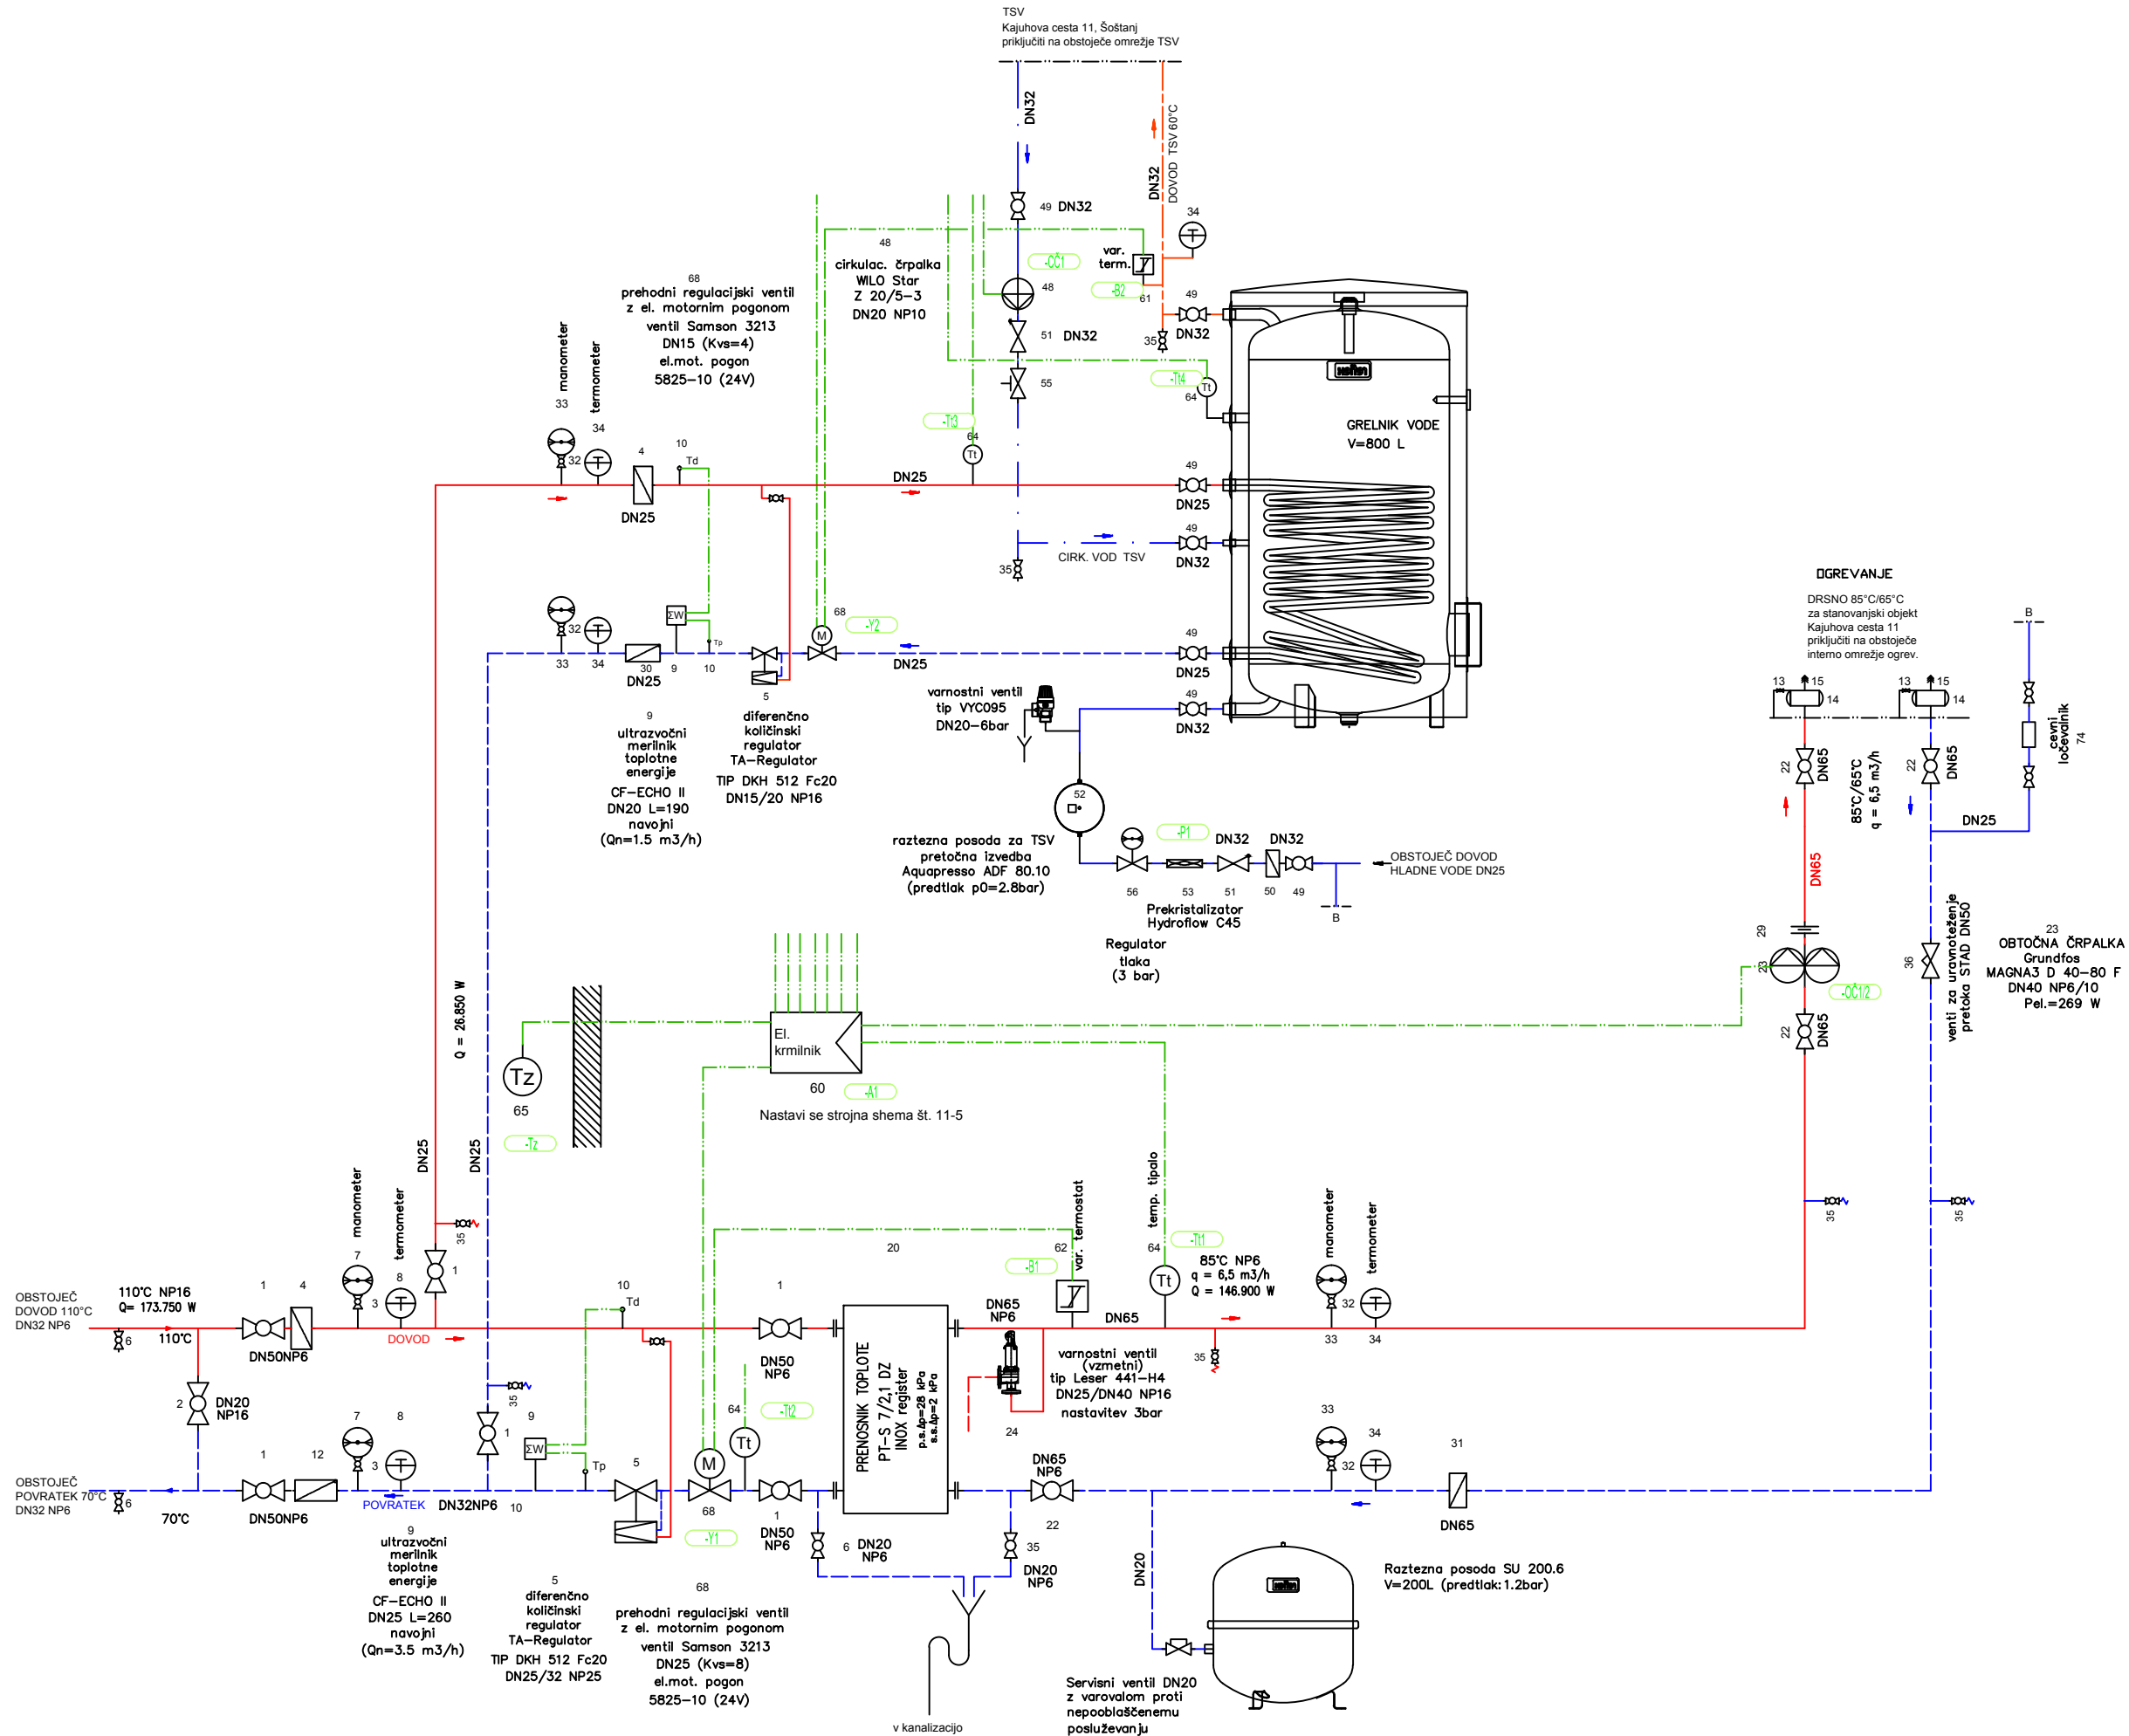

- A) Priključna postaja
- Kroglina pipa
 - Kroglina pipa kratka veza
 - Kroglina pipa za manometer
 - Lovilec nesnage z magnetnim vložkom
 - Regulator pretoka in tlačne razlike
 - Kroglina pipa za izpušč
 - Manometer, 0 - 16 bar, 0 - 25 bar
 - Termometer, 0 - 160° C
 - Merilnik toplotne energije
 - Temperaturno tipalo merilnika toplotne energije
 - Količinski regulator
 - Nepovratni ventili
 - Kroglina pipa za zračenje
 - Lovilec zraka, klasični
 - Lovilec zraka, avtomatski
 - Umijevalna cev
- B) Hišna postaja z internimi toplotnimi napravami
- Prenosnik toplote, klasični za OGR
 - Prenosnik toplote, ploščni za OGR
 - Kroglina pipa
 - Obtočna črpalka, dvojna
 - Varnostni ventili, OGR
 - Multifunkcijska naprava za vzdrževanje tlaka z funkcijo izločevanja plinov
 - Naprava za vzdrževanje tlaka in kompenzacijo raztezkov
 - Zaprta raztezna posoda, OGR
 - Zaporni ventili z varovalom
 - Nepovratna loputa z vzmetjo, medprilobnična
 - Nepovratni ventili
 - Lovilec nesnage
 - Kroglina pipa za manometer
 - Manometer, 0 - 6 bar, 0 - 10 bar
 - Termometer, 0 - 130° C
 - Kroglina pipa za izpušč
 - Ventili za normalno uravnoteženje pretoka
 - Vodomer hladne sanitarne vode
 - Prestrupni ventili
- Obtočna črpalka - primar TSV
- Prenosnik toplote, klasični za pripravo TSV
 - Prenosnik toplote - predgrevanje TSV
 - Prenosnik toplote - ogrevanje TSV
 - Akumulator tople sanitarne vode
 - Bojler z grelnim registrom
 - Polnilna črpalka za TSV
 - Varnostni ventili, vzmetni
 - Omrežna črpalka za TSV
 - Kroglina pipa, navojna
 - Lovilec nesnage, navojni
 - Protipovratni ventili, navojni
 - Raztezna posoda za TSV - pretočna izvedba
 - Mehanski prekrizalator za mehčanje vode
 - Impulzni sistem za mehčanje vode
 - Ročni regulacijski ventili z indikacijo pretokne količine
 - Regulator tlaka z manometrom, 6-2 bar
 - Poševnosedežni ventili za uravnoteženje pretoka
- Elektronski regulator celotnega krmlinika
- Varnostni termostat s funkcijo TR-STV
 - Varnostni termostat s funkcijo STV
 - Temperaturno tipalo (Tt) za funkcijo omejevanja temperature povratka
 - Temperaturno tipalo (Tt)
 - Tipalo zunanje temperature (Tz)
 - Tipalo prostorske temperature (Tm)
 - Merilnik tlaka (Tp)
 - Prehvalni ventili z elektromotornim pogonom
 - Kombinirani regulacijski ventili z elektromotornim pogonom
 - Elektromotorni kroglinski ventili
 - Tri potni mešalni ventili z elektromotornim pogonom
 - Tri potni razdelni ventili z elektromotornim pogonom
 - Štiripotni mešalni ventili z elektro pogonom
 - Cevni ločevalnik

ŠT. SPREMEMBE	OPIS SPREMEMBE	DATUM:	PODPIS:
INVESTITOR		PROJEKTANT	
 MESTNA OBČINA VELENJE Titov trg 1, 3320 Velenje  OBČINA ŠOŠTANJ Trg svobode 12, 3325 Šoštanj		 elektrosignal, d.o.o. Lava 6a, 3000 Celje	
OBJEKT		ŠIFRA PROJEKTNE DOKUMENTACIJE	
POSODOBITEV ITP 340-11 Kajuhova cesta 11, Šoštanj		ŠTEVILKA PROJEKTA	VRSTA PROJEKTA
		547-TO/2018	PZI
VODJA PROJEKTA		ŠTEVILKA NAČRTA	ZA GRADNJO
Nebojša TOLIMIR, dipl.inž.str.		5749/19	OBNOVA
POOBLASČENI INŽINIR		VRSTA NAČRTA	
GORAZD GORENŠEK, univ. dipl. inž. el.		3.1 NAČRT ELEKTROTEHNIKE	
SODELAVEC PROJEKTANT			
RISBA		GLAVNO MERILO	
SHEMA		1:x	
ITP 340-11		DATUM	
		februar 2019	
		ŠTEVILKA RISBE	
		3.5.2	