


RAZTEZNA POSODA
STATICO SU 200.6

OBTOČNA ČRP
ZA OBJEKT

ODTOK Ø50
V TLEH

SPIRALNI PRENOSNIK
TOPLOTE
PT-S 7/2,1 DZ

OBSTOJEČI
PRIMARNI DOVOD
DN32 ZA OBJEKT

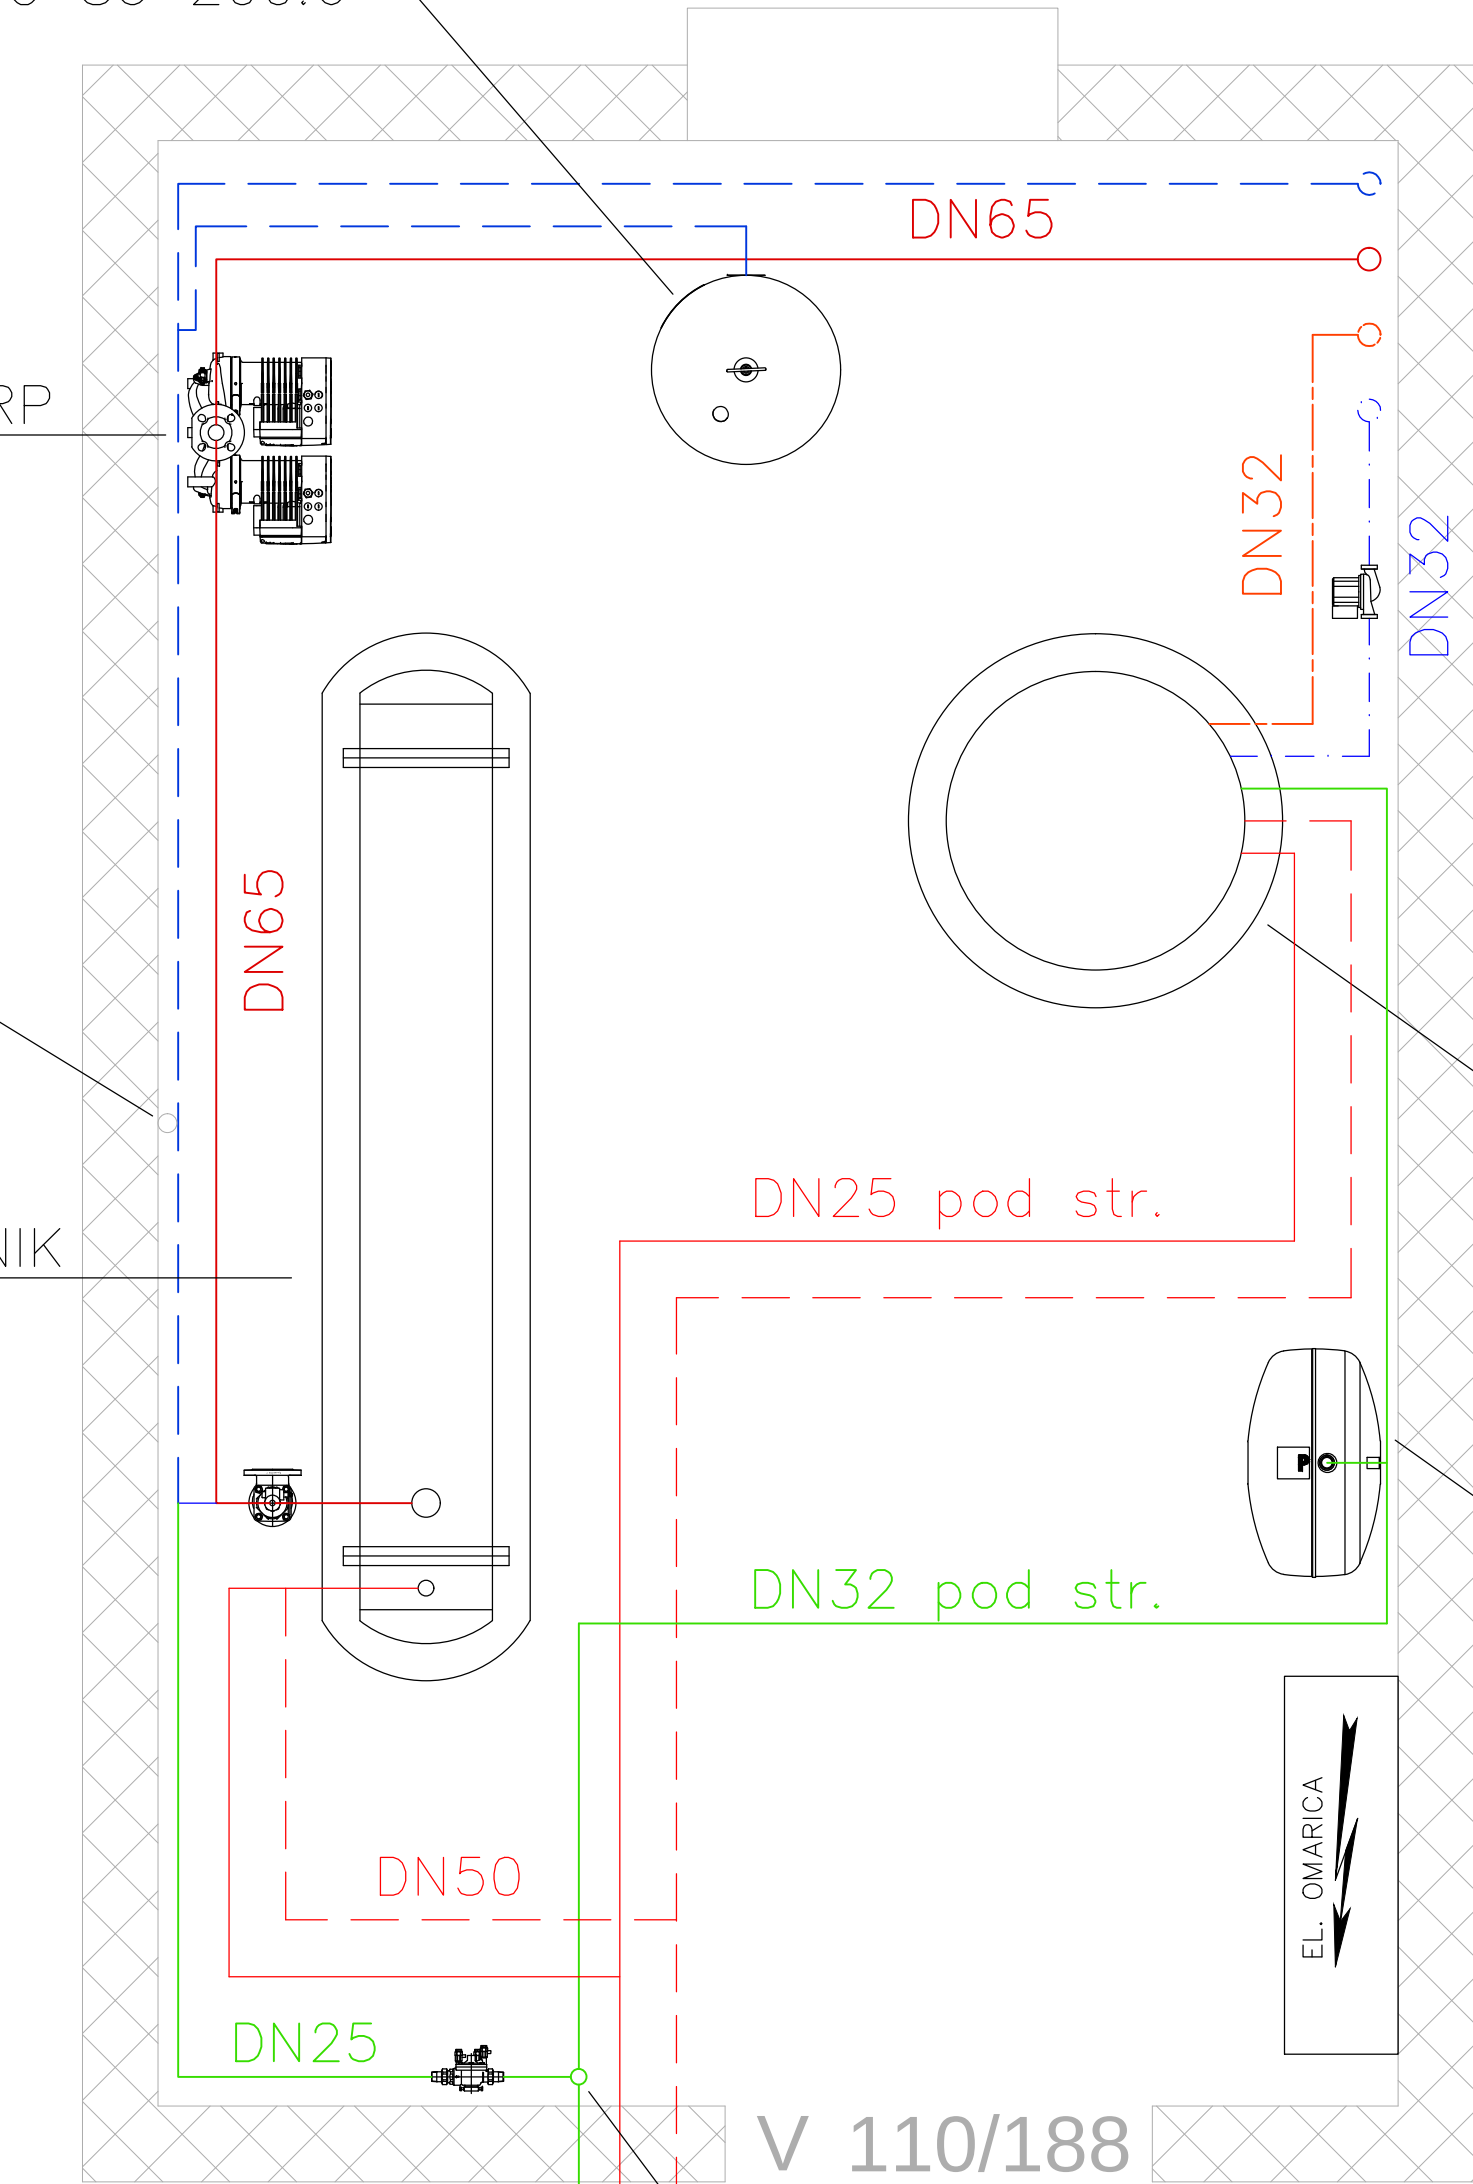

OGR DN50 ZA OBJEKT

TSV DN32
CIRK. DN32

OBSTOJEČI GRELNIK
TSV V=800 L
Ø790 mm
h=2070 mm
(100 mm izolacije)

RAZTEZNA POSODA
V=80 L

OBSTOJEČI DOVOD
HV DN25

LEGENDA:

- PRIMARNI VOD – DOVOD V TPP – OGREVANJE
temp. sistem 110°C – NP 6bar
- PRIMARNI VOD – POVRATEK IZ TPP – OGREVANJE
temp. sistem 70°C, NP 6bar
- SEKUNDARNII VOD – DOVOD ZA PORABNIKE
temp. sistem 85°C – drsno, NP 6bar
- SEKUNDARNI VOD – POVRATEK OD PORABNIKOV
temp. sistem 65°C, NP 6bar
- DOVOD HLADNE VODE – 10°C
- DOVOD TOPLE VODE – 60°C
- CIRKULACIJSKI VOD

RAZDALJA MED PODPORAMI
ZA JEKLENE CEVI

DN	Zun. premer mm	Masa cevi napolnjene z vodo	Max. razpon med podporami
15	21,3	1,2 kg/m	1,60 m
20	26,9	1,8 kg/m	1,85 m
25	33,7	2,65 kg/m	2,15 m
32	42,4	3,91 kg/m	2,50 m
40	48,3	4,41 kg/m	2,60 m
50	60,3	5,96 kg/m	3,00 m
65	76,1	9,16 kg/m	3,50 m
80	88,9	12,15 kg/m	3,80 m
100	114,3	18,90 kg/m	4,20 m
125	139,7	27,12 kg/m	4,50 m
150	168,3	36,93 kg/m	4,90 m

Investitor:		 MESTNA OBČINA VELENJE Titov trg 1, 3320 Velenje in  OBČINA ŠOŠTANJ Trg svobode 12, 3325 Šoštanj		Objekt: POSODOBITEV ITP 340-11 Kajuhova cesta 11, Šoštanj			
Projektant:		 KOMUNALNO PODJETJE VELENJE, d.o.o. Koroška cesta 37/b, 3320 Velenje SLUŽBA INVESTITCI IN RAZVOJA		Vrsta načrta/prikaza: 4 NAČRT STROJNIŠTVA			
Vsebina: TLORIS INTERNE TOPLOTNE POSTAJE ITP 340-11				Merilo: 1:20			
Vodja projekta:		Nebojša TOLIMIR, dipl.inž.str.		Id.št.: S -1827		Vrsta projekta: PZI	
Pooblaščen inženir:		Nebojša TOLIMIR, dipl.inž.str.		Id.št.: S -1827			Št. projekta: 547-TO/2018
Sodelavec - projektant:							
Datum:		Februar 2019				Št. lista: 4.5.2	