

0

1

2

3

4

5

6

7

8

A

B

C

D

E

F

ELEKTRO SIGNAL, d.o.o.

Lava 6a

Celje

Investitor:

Občina Šoštanj

Občina Velenje

Projekt:

5627 ITP 340-15 v Šoštanju

Št. načrta:

5628/17

Datum:

03.03.17

				Datum	03.03.17	Občina Šoštanj		ELEKTRO SIGNAL, d.o.o.	Uvodna stran	Številka načrta		Razdelilec	=
				Risal	Gorenšek	Občina Velenje		Lava 6a		5628/17	Polje	+	
				razd.				Celje			Risba št.:		stran 1
				risal:							4.6.3		od 1
status	rev.	datum	ime	Norm	DIN 81346	Investitor	Izdelovalec						
0	1	2	3	4	5	6	7	8					




ELEKTRO SIGNAL, d.o.o.
Lava 6a
Celje

Investitor: Občina Šoštanj
Občina Velenje

Projekt: 5627 ITP 340-15 v Šoštanju

Št. načrta: 5628/17
Datum: 03.03.17

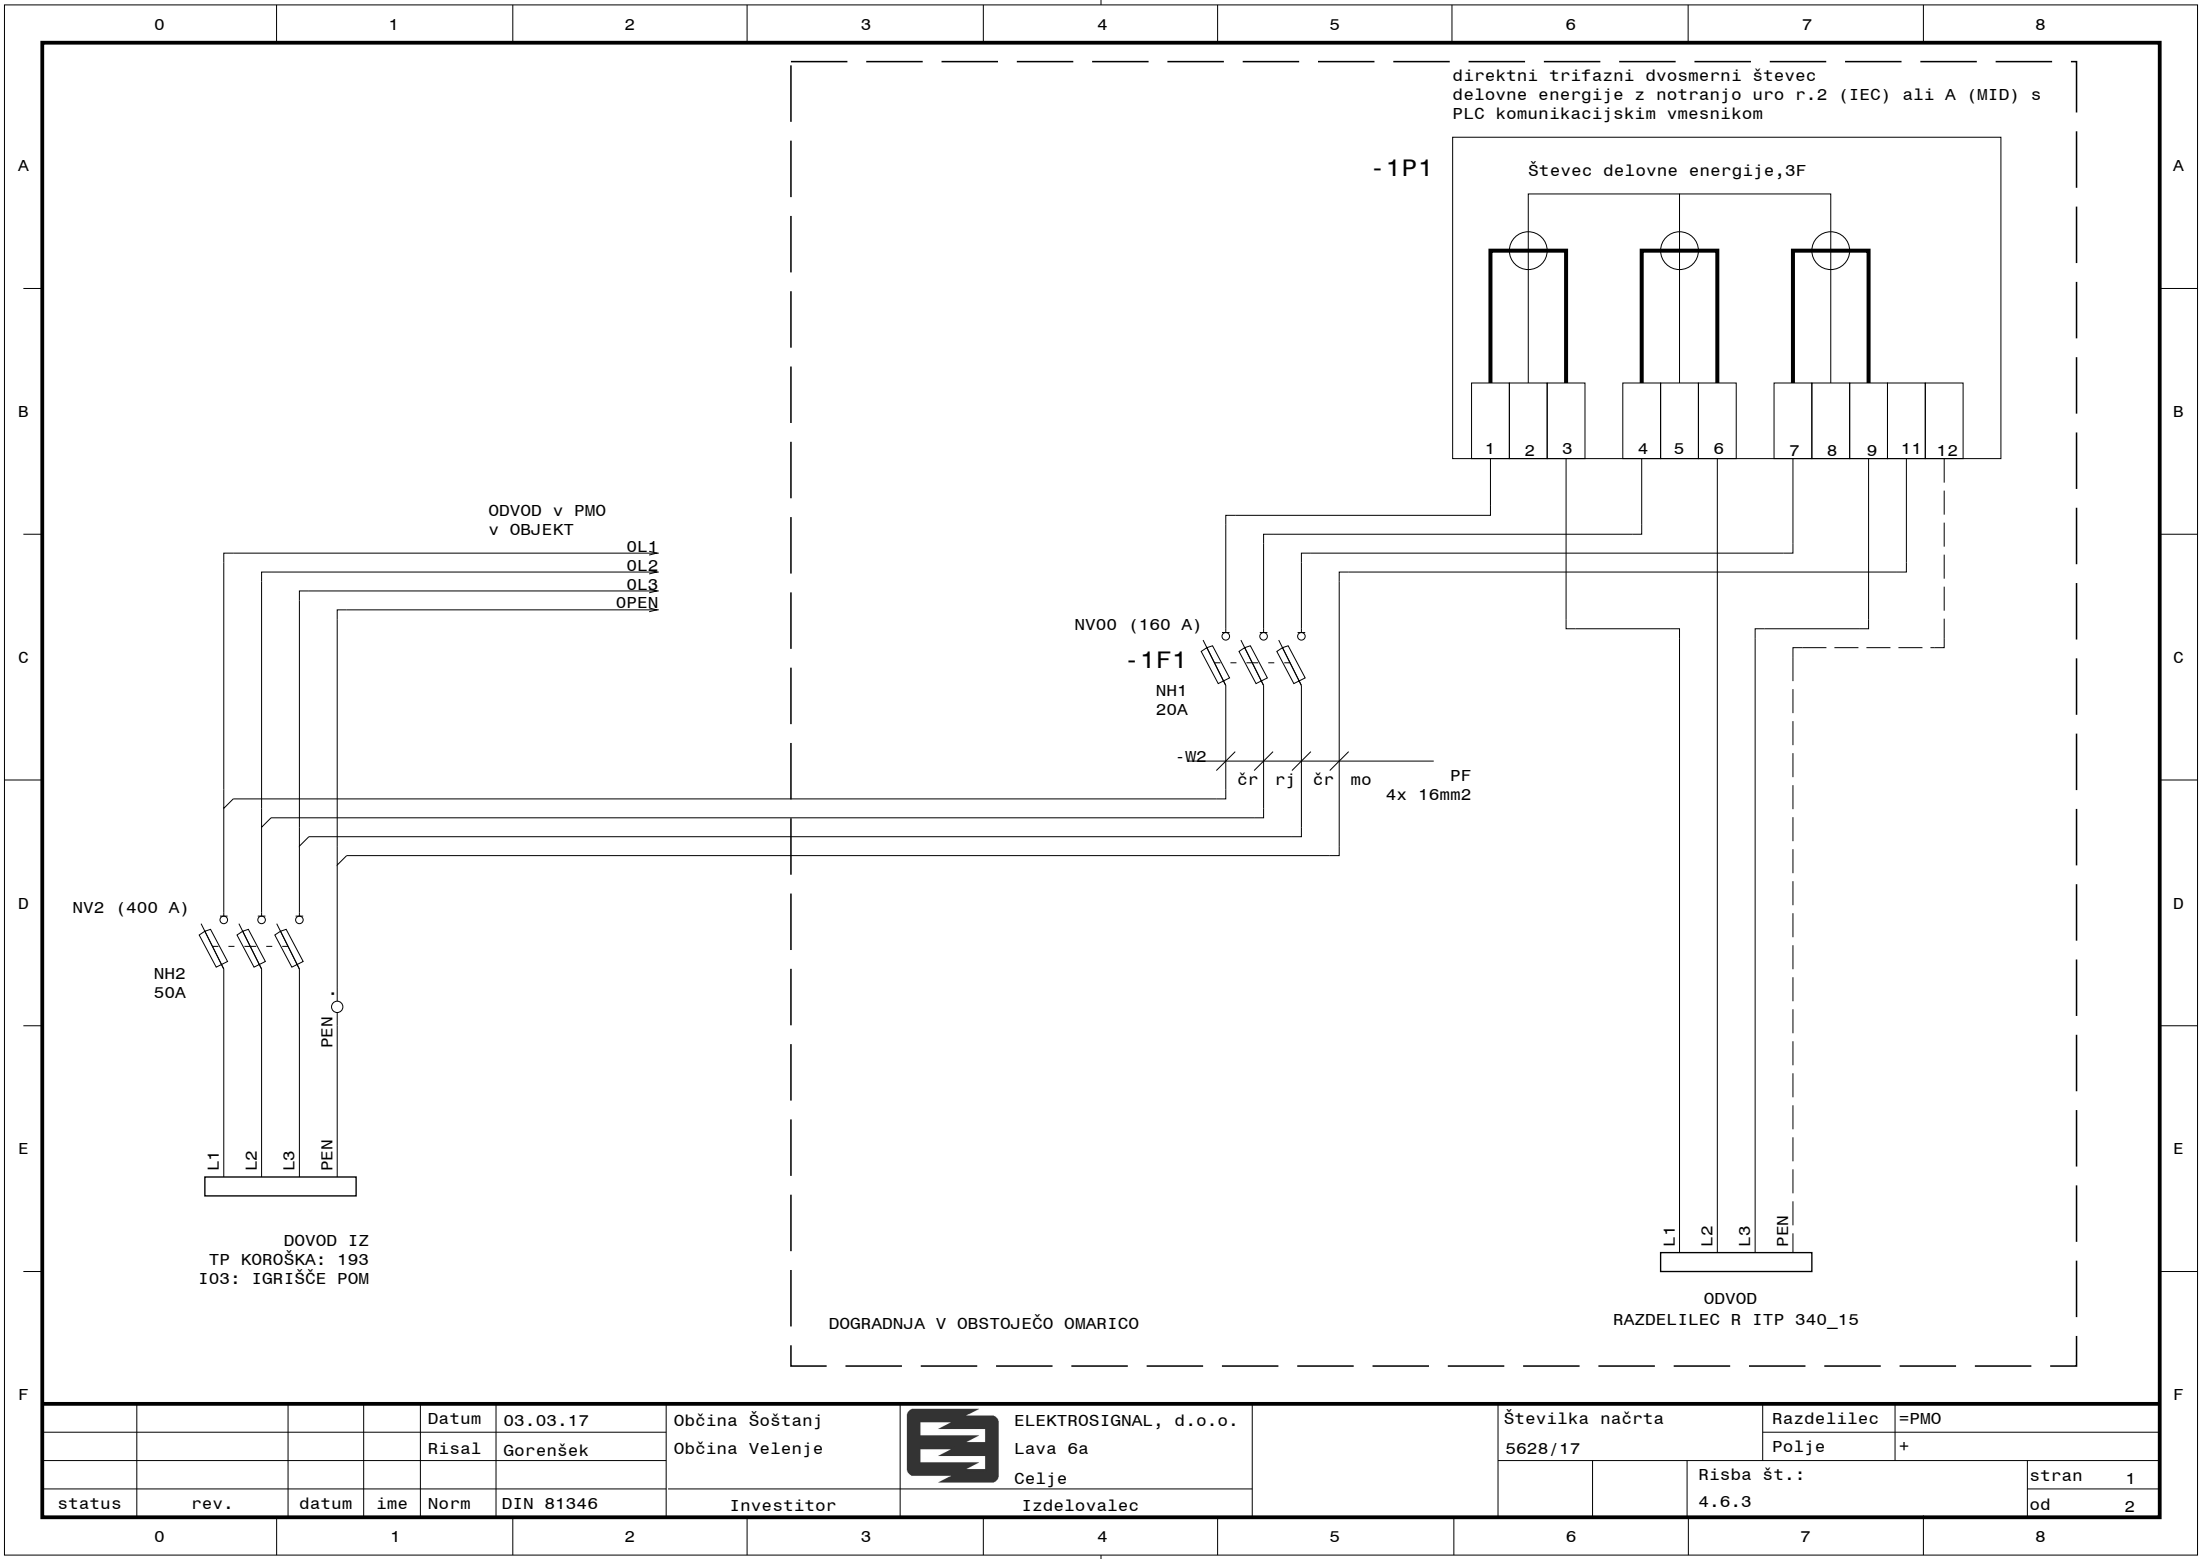

A

B

C

D

E

F

A

B

C

D

E

F

				Datum	03.03.17	Občina Šoštanj		ELEKTROSIGNAL, d.o.o.	Številka načrta		Razdelilec	=PMO
				Risal	Gorenšek	Občina Velenje		Lava 6a	5628/17		Polje	+
								Celje	Risba št.:		stran 1	
status	rev.	datum	ime	Norm	DIN 81346	Investitor	Izdelovalec				4.6.3	od 2

A

B

C

D

E

F

A

B

C


D

E

F


OBSTOJEČA MERILNA
OMARA NA FASADI

NOVO OKENCE
ZA NOVO MERILNO MESTO

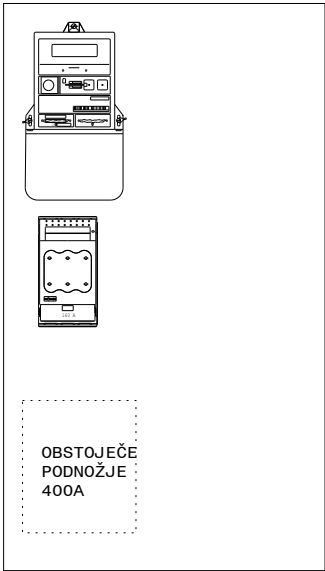


OBSTOJEČE
PODNOŽJE
400A


				Datum	03.03.17	Občina Šoštanj		ELEKTROSIGNAL, d.o.o.	IZGLED MERILNE OMARE			Številka načrta		Razdelilec		=PMO	
				Risal	Gorenšek	Občina Velenje		Lava 6a				5628/17		Polje		+	
				razd.				Celje						Risba št.:		stran 2	
				risal:										4.6.3		od 2	
status	rev.	datum	ime	Norm	DIN 81346	Investitor		Izdelovalec									

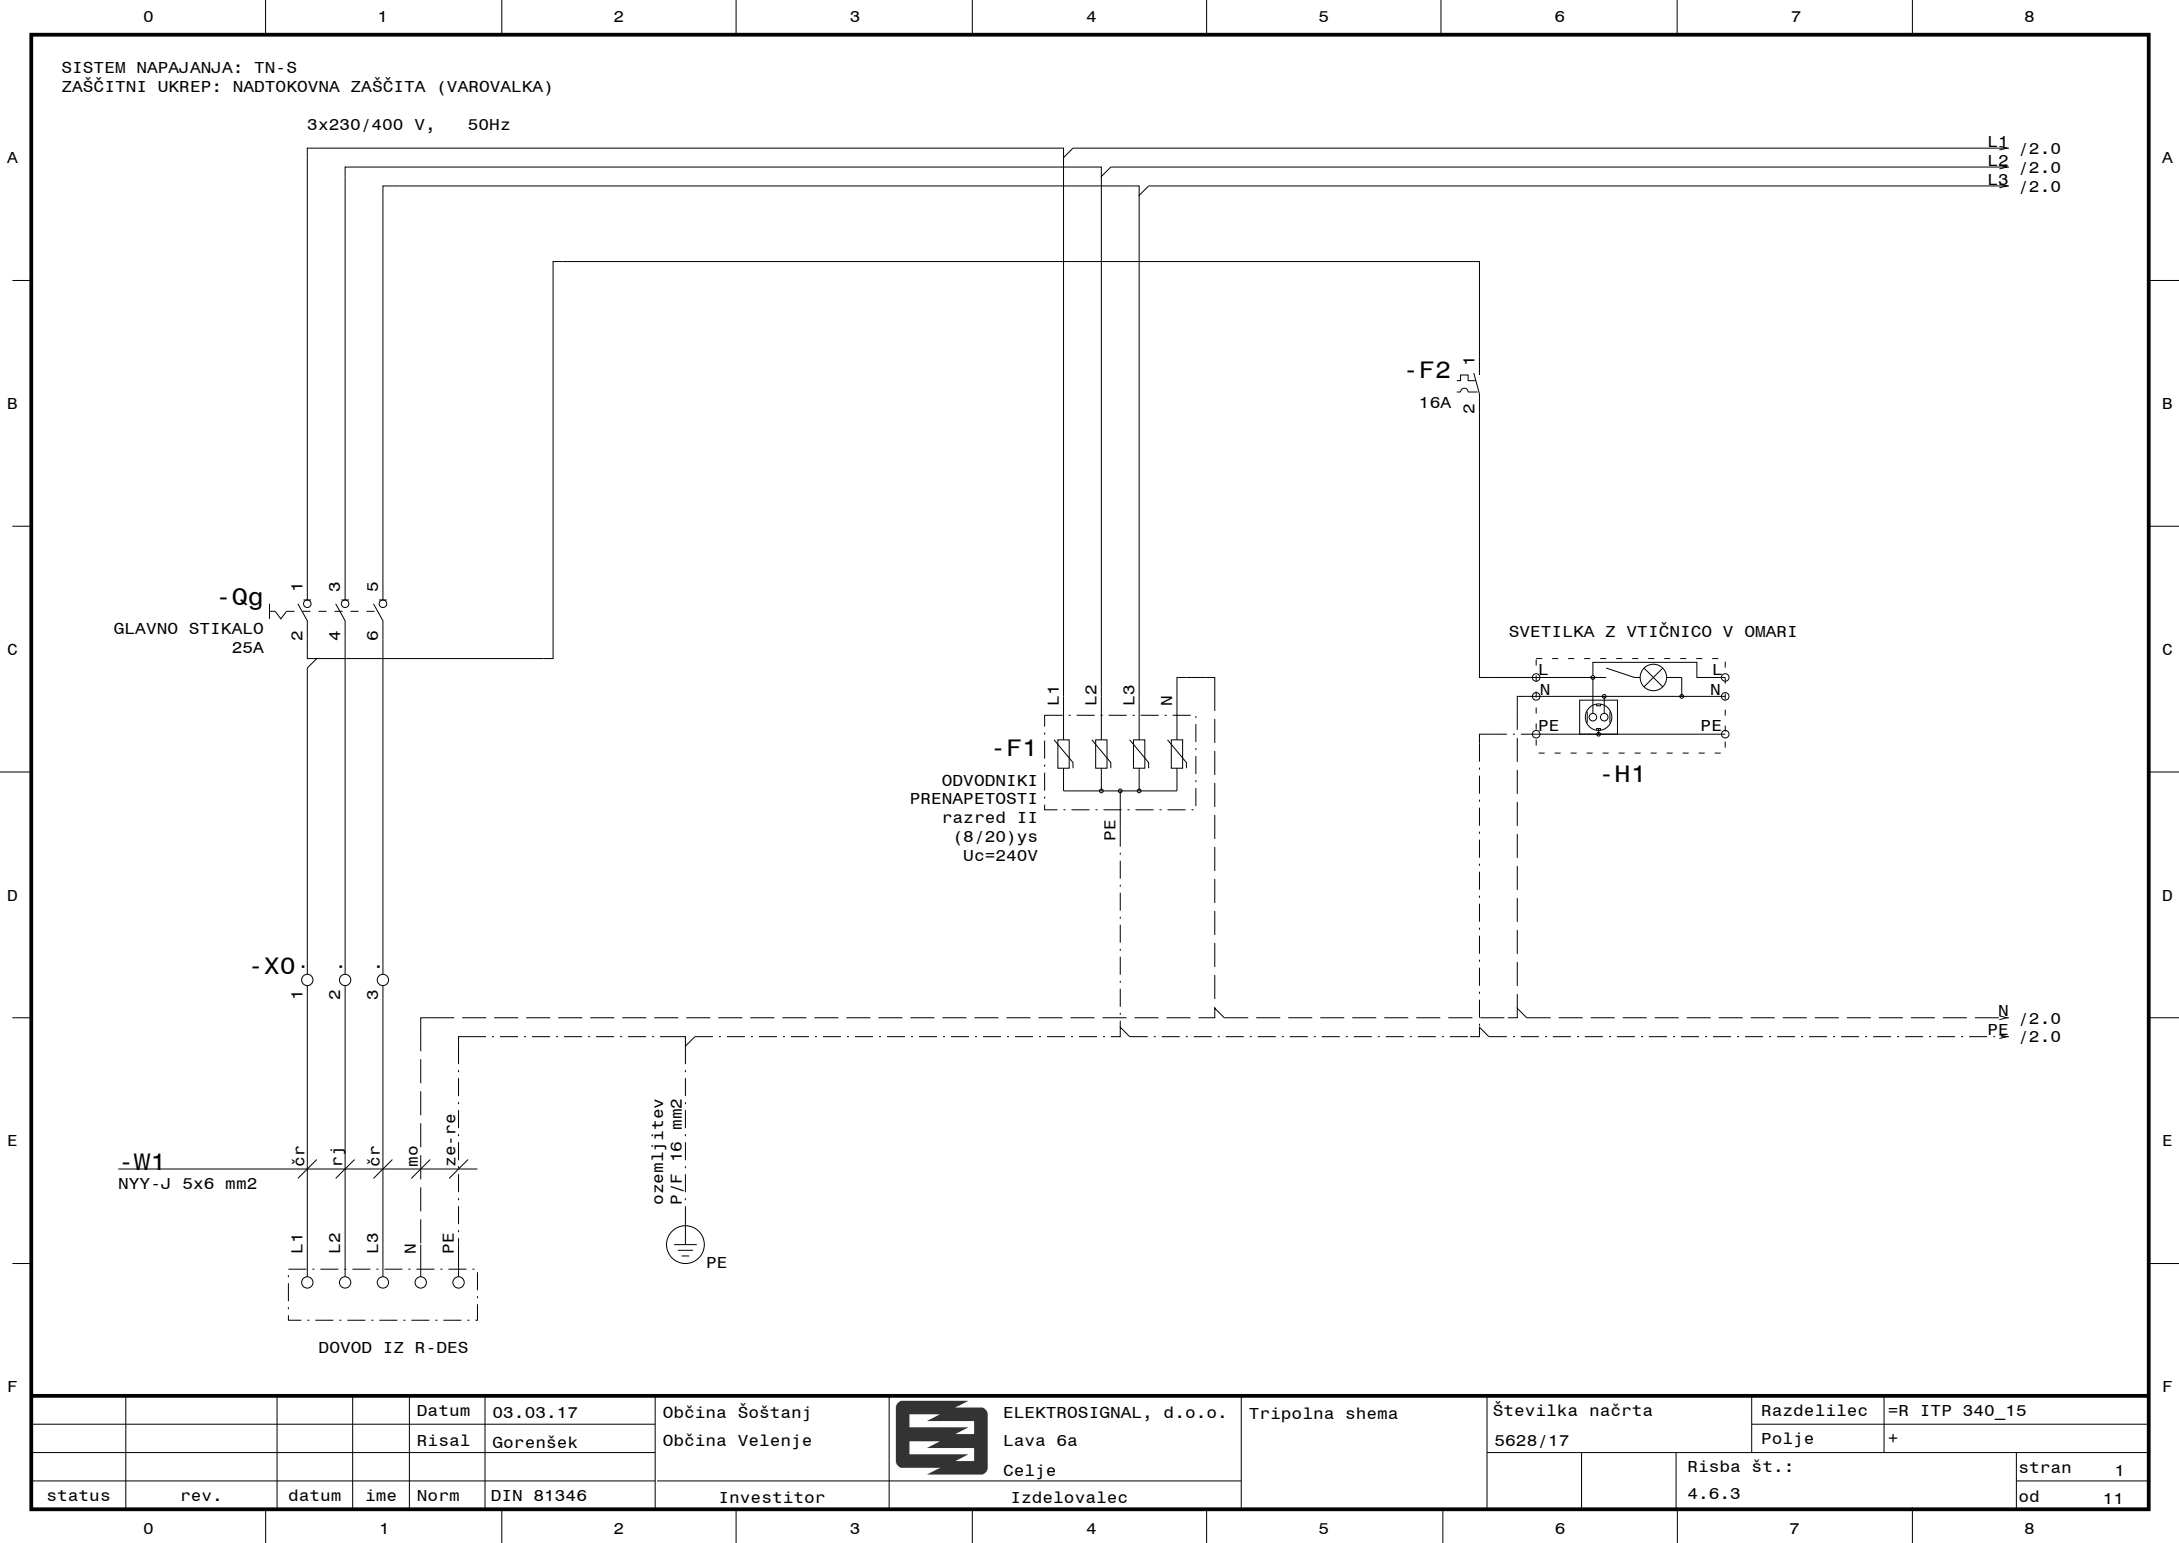


				Datum	03.03.17	Občina Šoštanj		ELEKTROSIGNAL, d.o.o.	Tripolna shema	Številka načrta		Razdelilec	=R ITP 340_15	
				Risal	Gorenšek	Občina Velenje		Lava 6a		5628/17		Polje	+	
status	rev.	datum	ime	Norm	DIN 81346	Investitor		Celje				Risba št.:		stran 1
								Izdelovalec				4.6.3		od 11

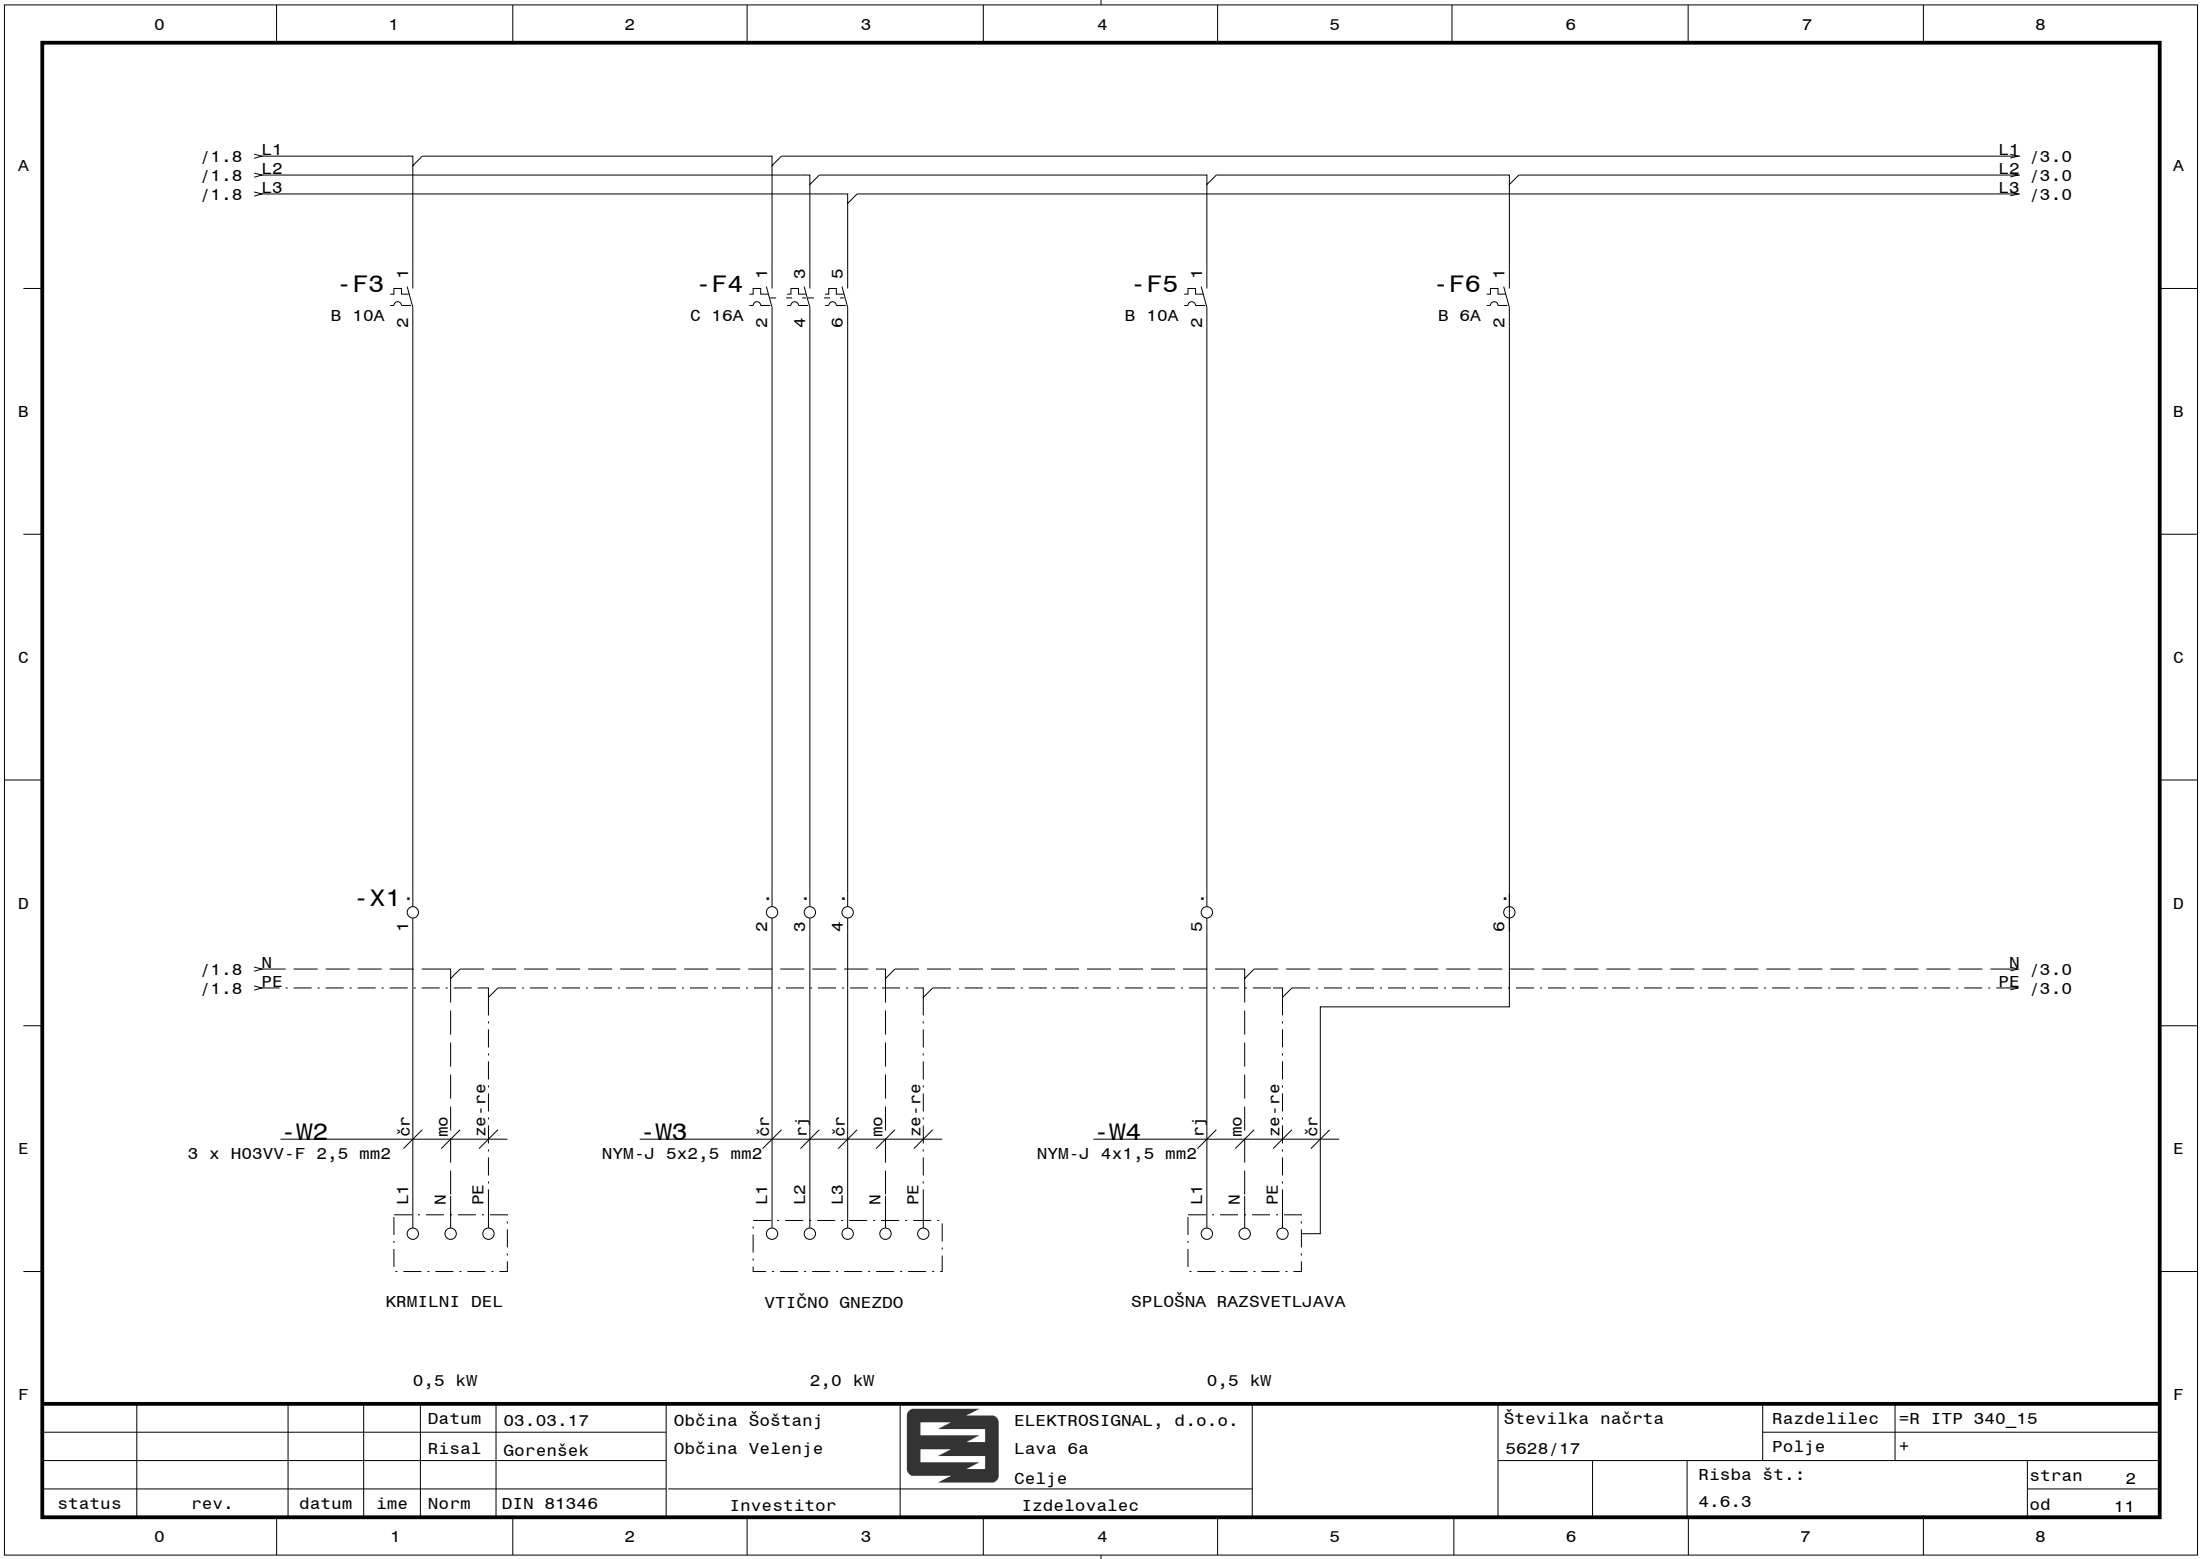


				Datum	03.03.17	Občina Šoštanj		ELEKTROSIGNAL, d.o.o.	Številka načrta		Razdelilec	=R ITP 340_15	
				Risal	Gorenšek	Občina Velenje		Lava 6a	5628/17		Polje	+	
								Celje			Risba št.:		stran 2
status	rev.	datum	ime	Norm	DIN 81346	Investitor	Izdelovalec				4.6.3	od 11	

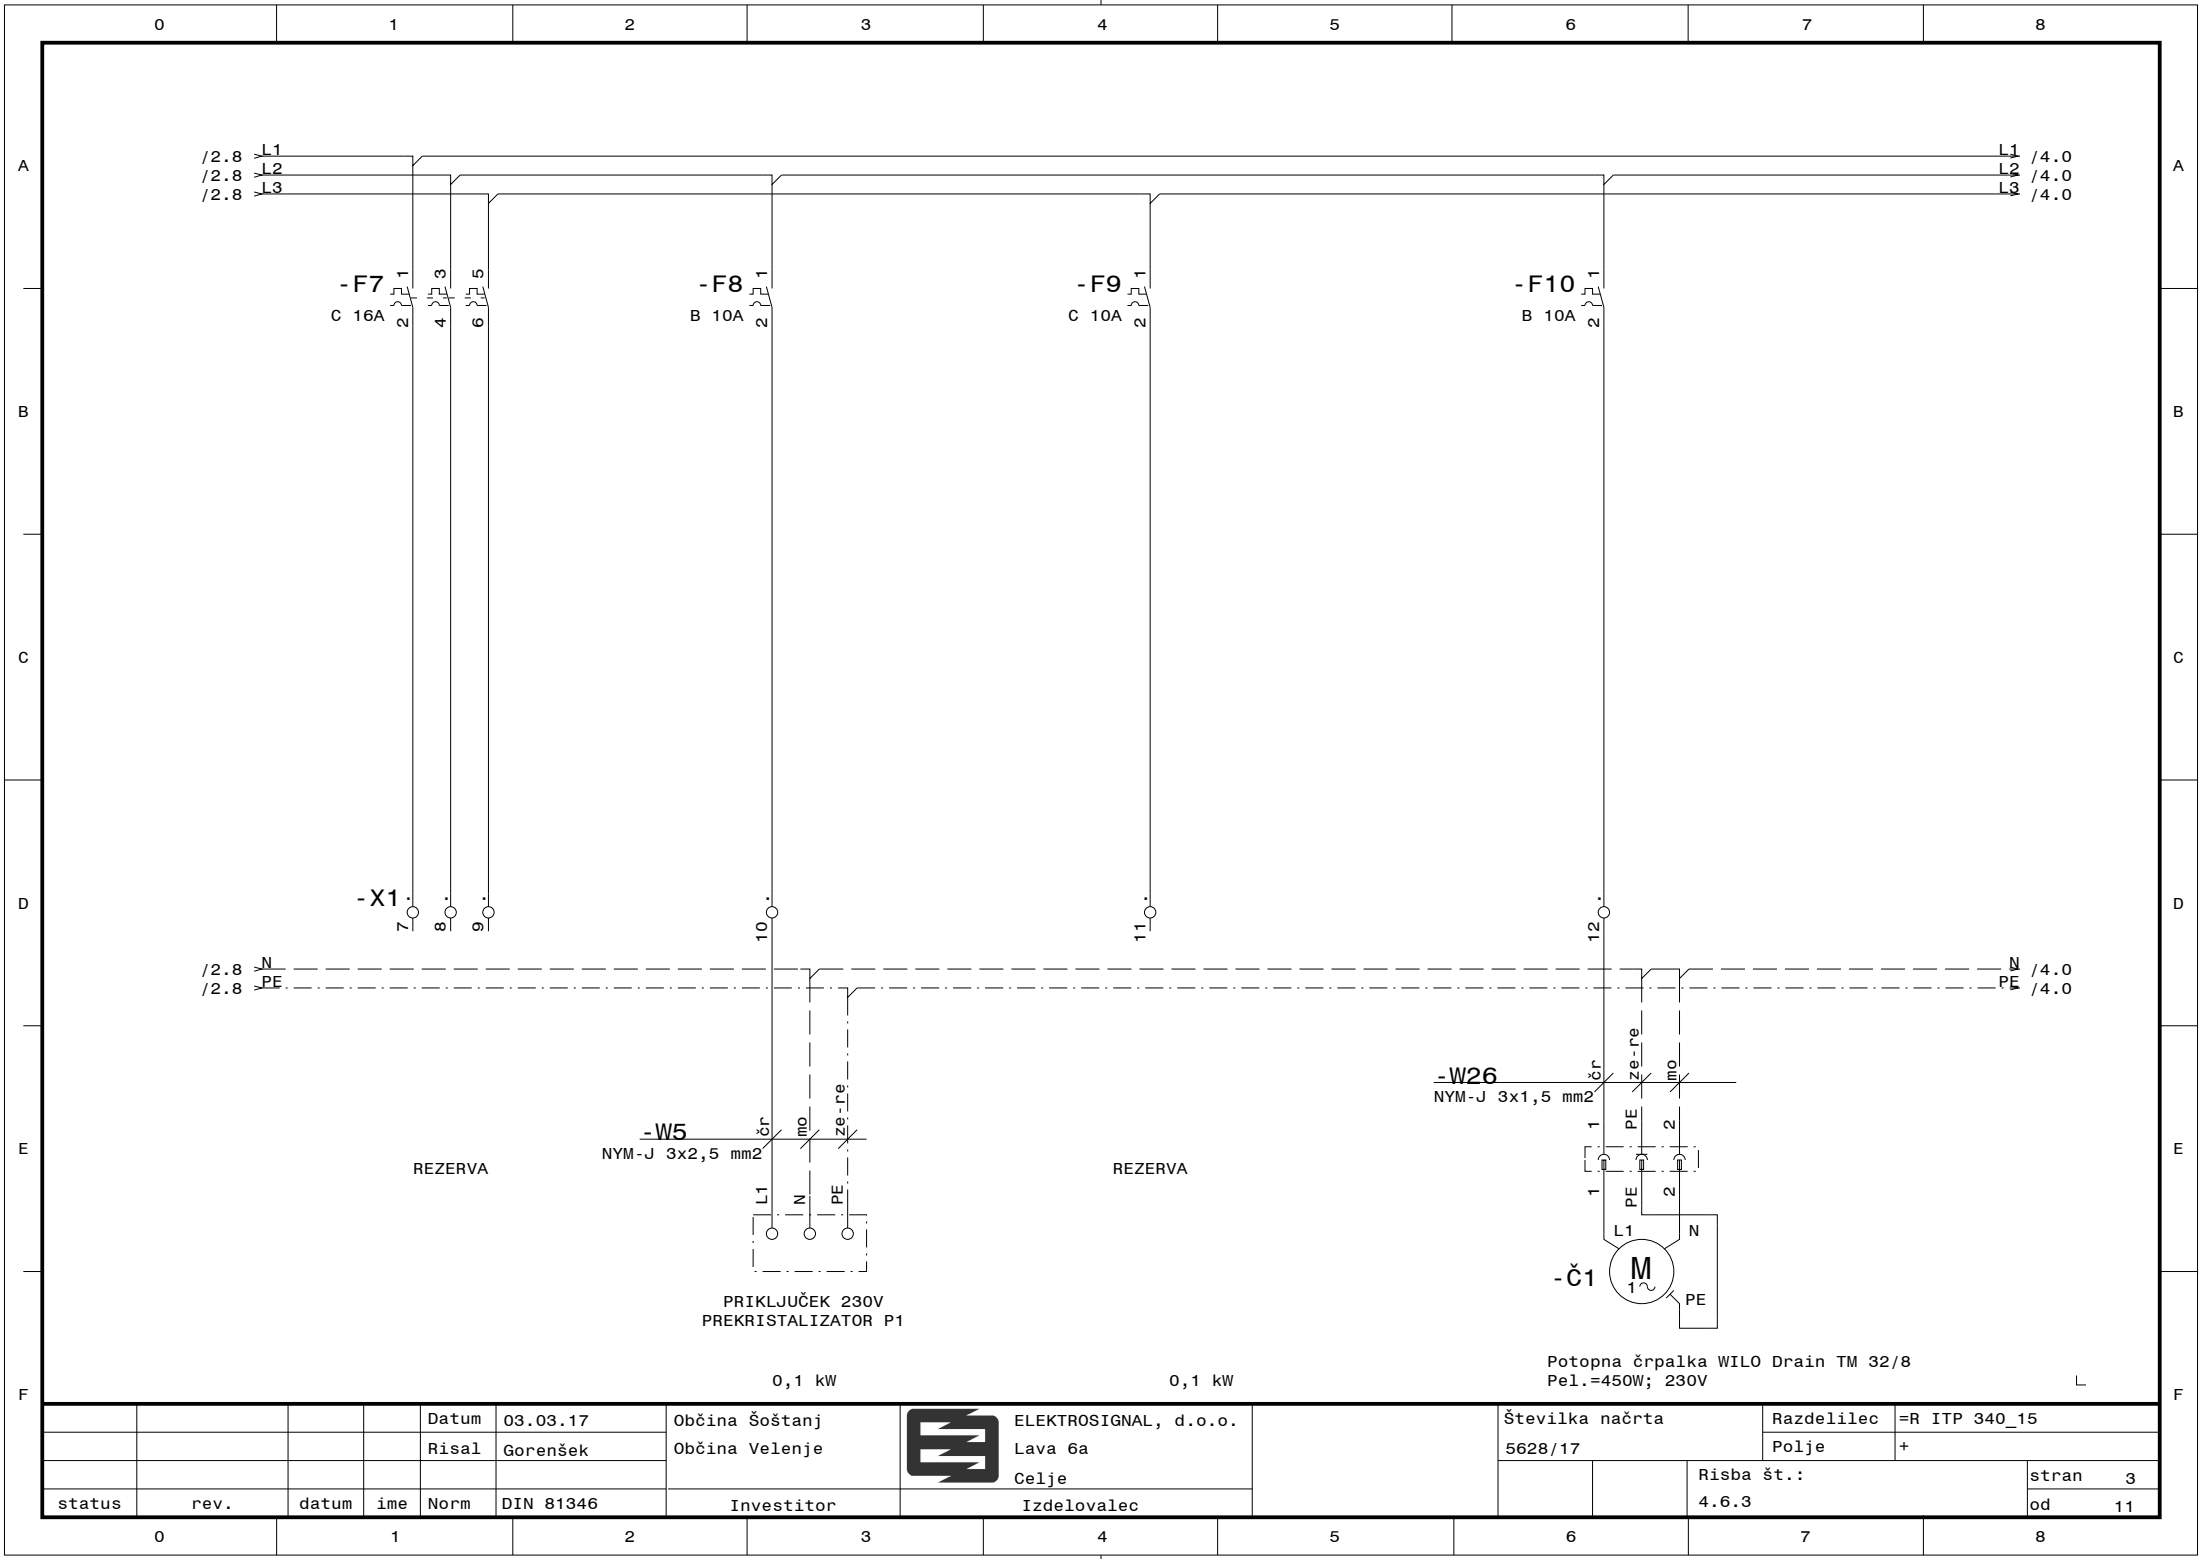

				Datum	03.03.17	Občina Šoštanj		ELEKTROSIGNAL, d.o.o.	Številka načrta		Razdelilec	=R ITP 340_15	
				Risal	Gorenšek	Občina Velenje		Lava 6a	5628/17		Polje	+	
								Celje			Risba št.:		
status	rev.	datum	ime	Norm	DIN 81346	Investitor	Izdelovalec				4.6.3		stran 3
												od 11	

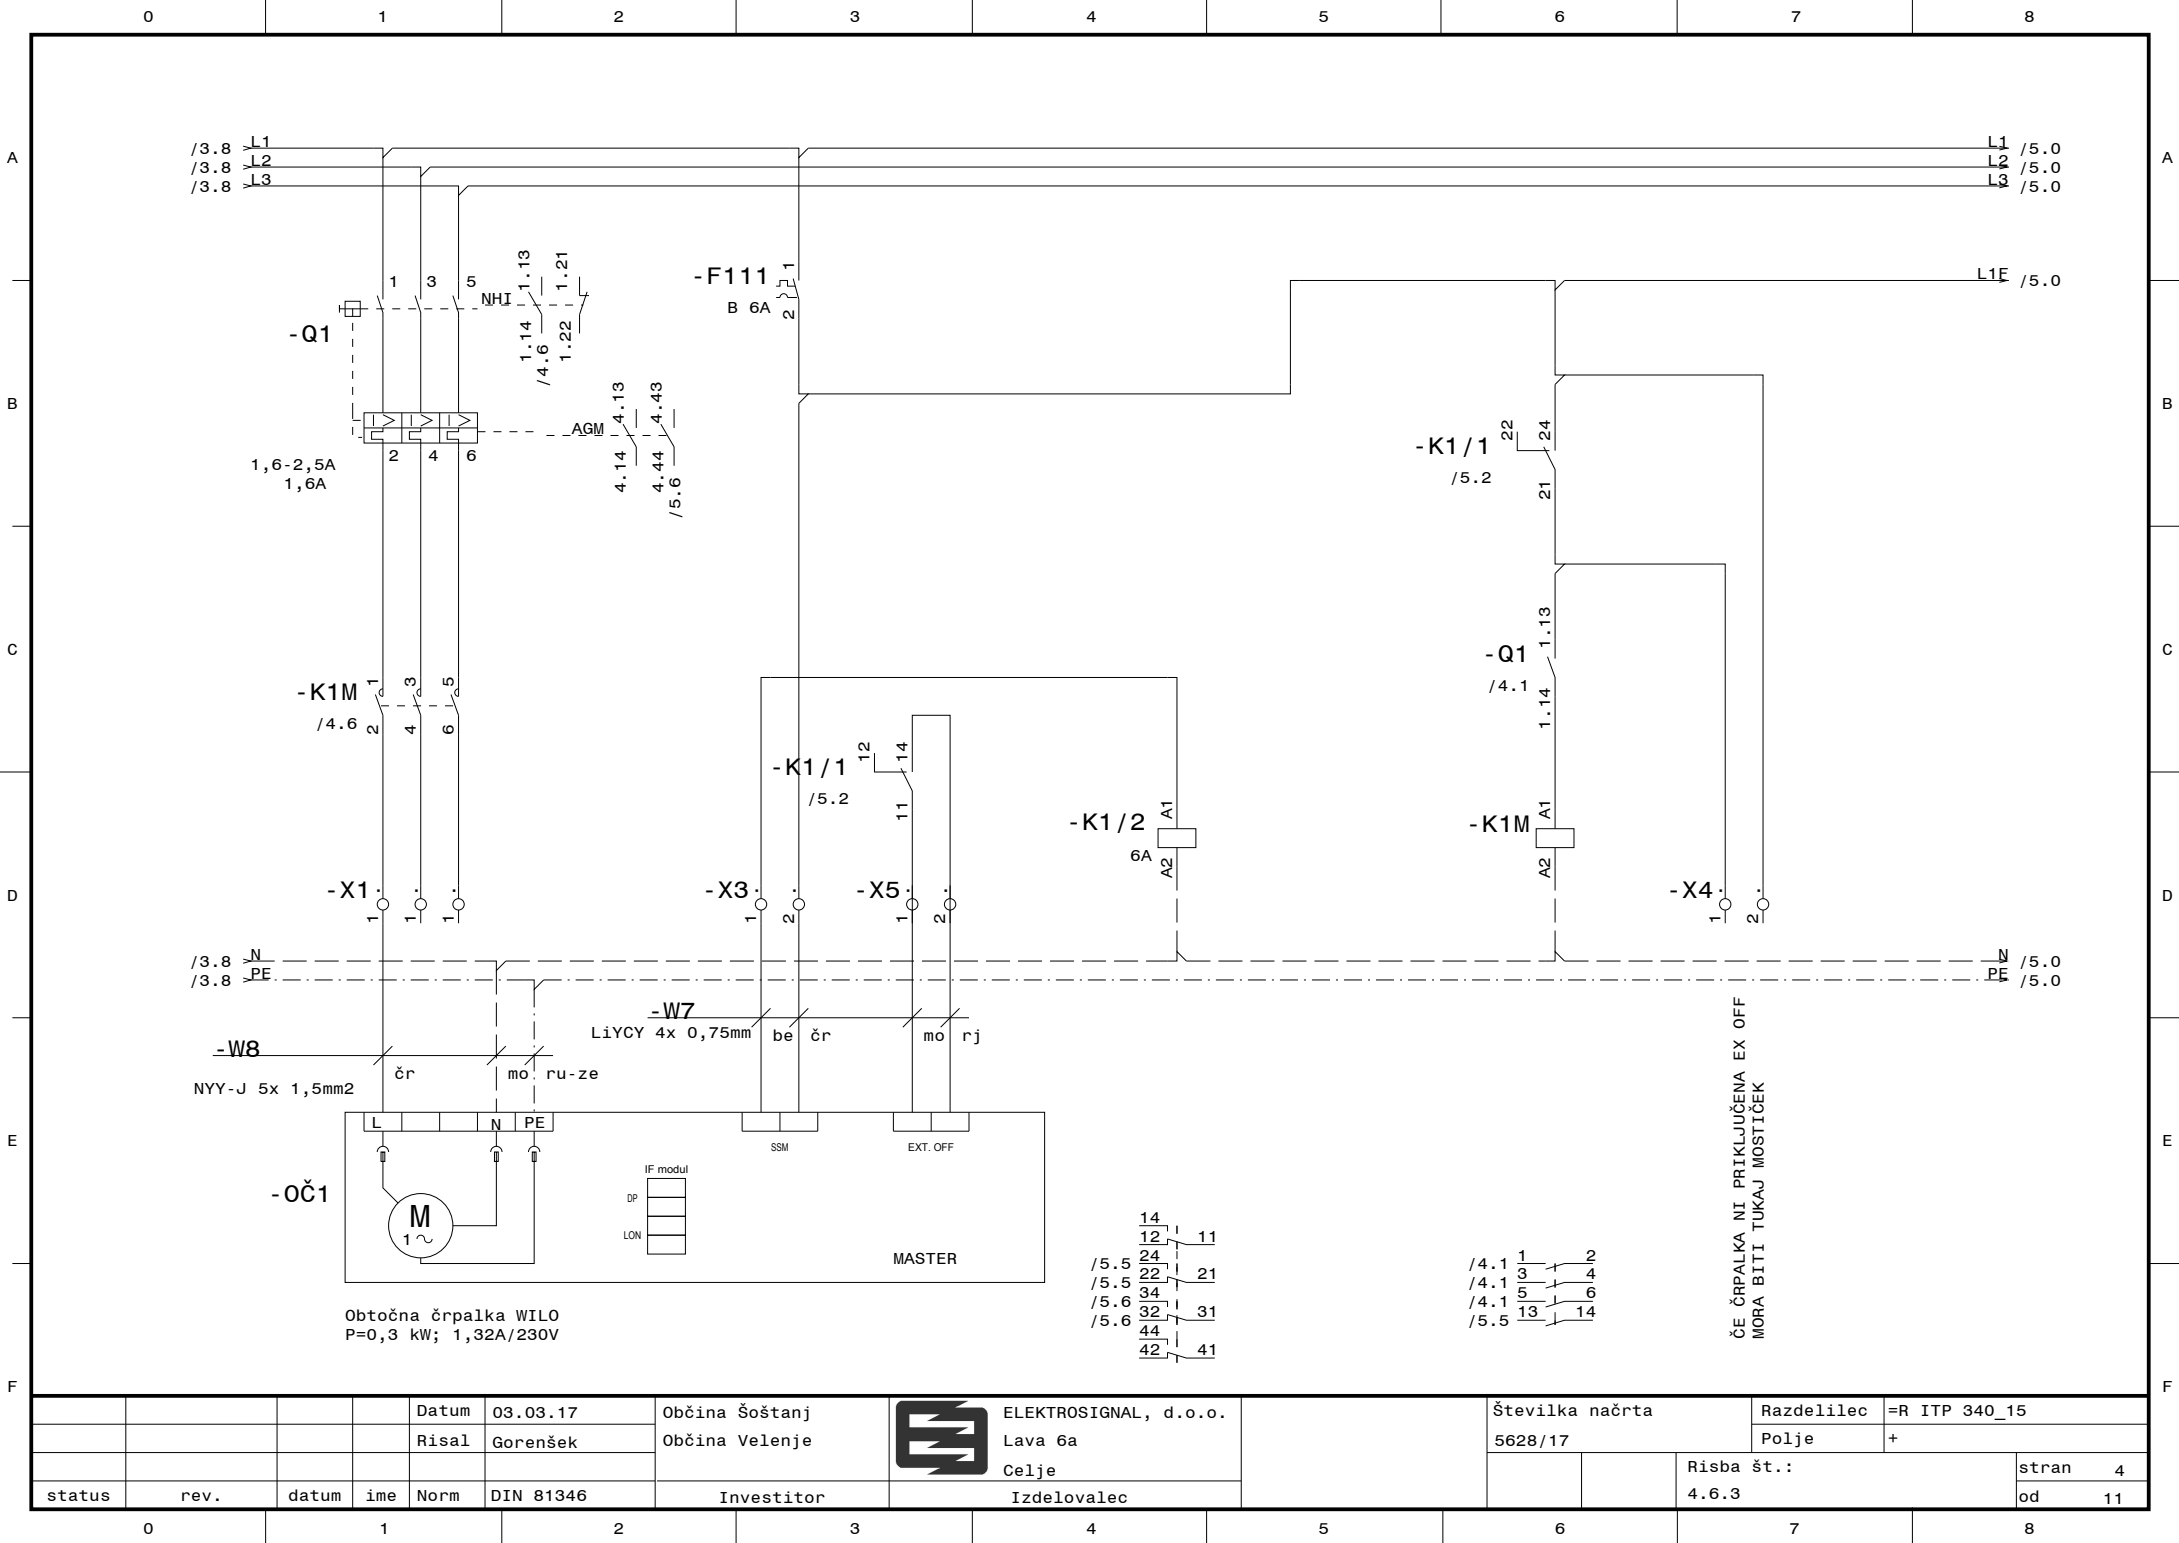

				Datum	03.03.17	Občina Šoštanj		ELEKTROSIGNAL, d.o.o.	Številka načrta		Razdelilec	=R ITP 340_15	
				Risal	Gorenšek	Občina Velenje		Lava 6a	5628/17		Polje	+	
								Celje			Risba št.:		stran 4
status	rev.	datum	ime	Norm	DIN 81346	Investitor	Izdelovalec				4.6.3		od 11

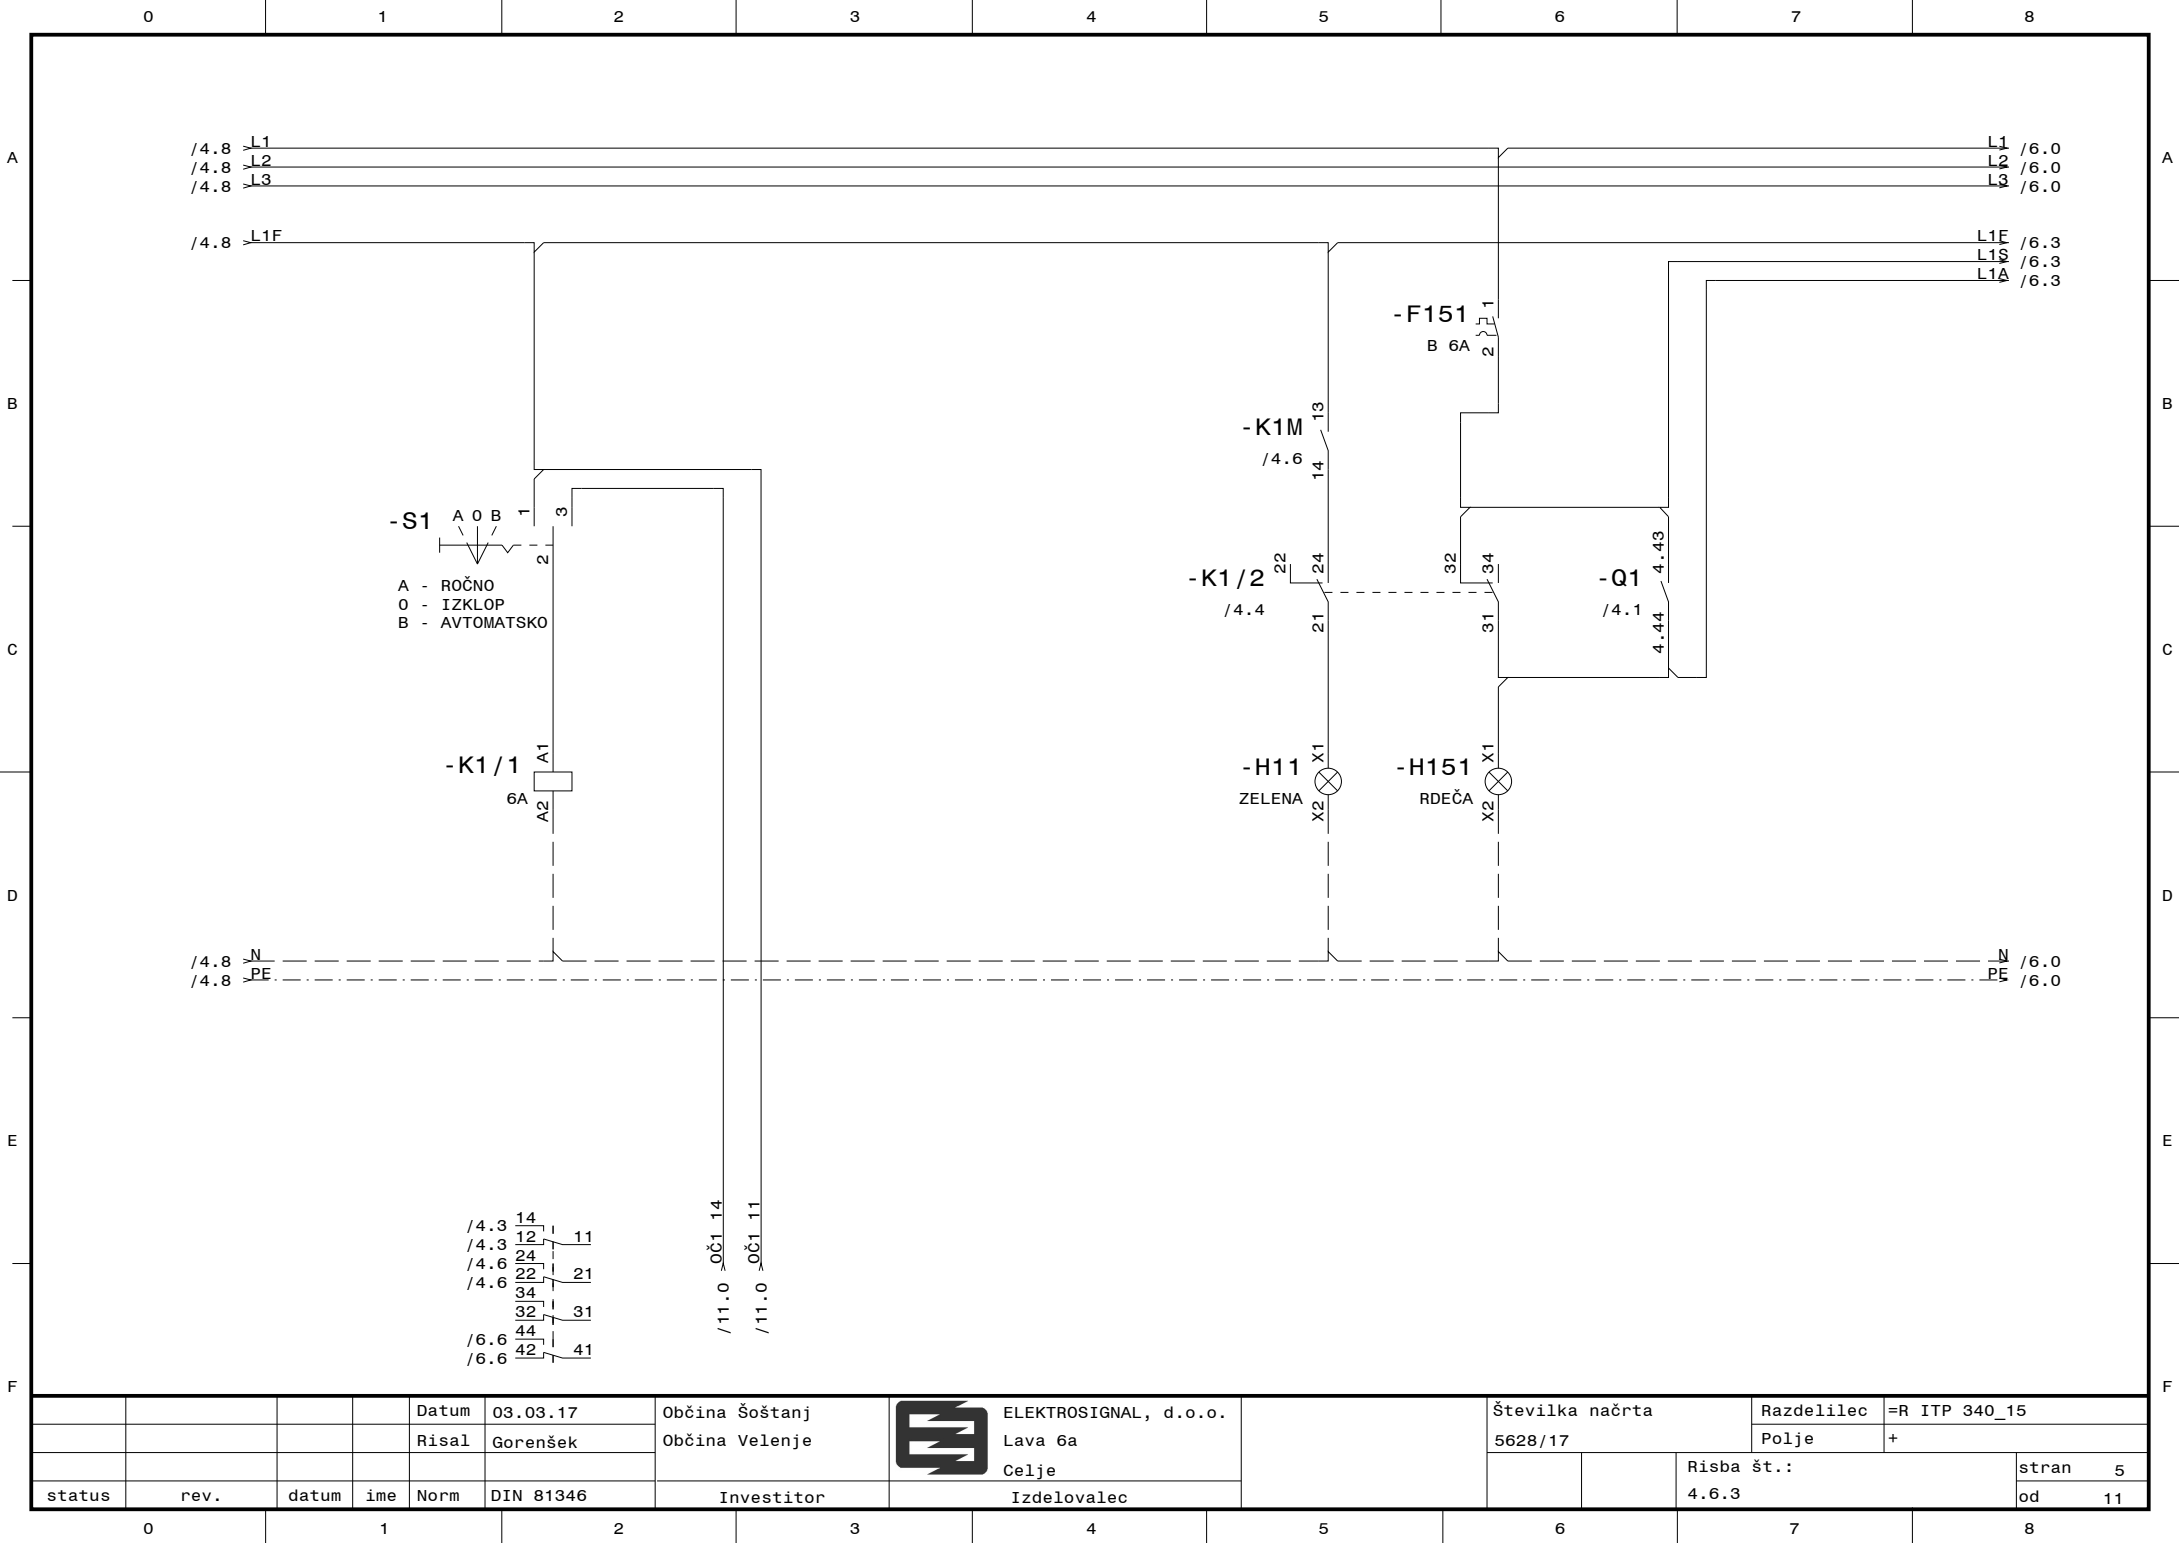

-S1 A O B 1 2 3
A - ROČNO
O - IZKLOP
B - AVTOMATSKO

-K1/1 A1 A2 6A

-K1M 13 14 /4.6

-K1/2 22 24 21 24 /4.4

-H11 X1 X2 ZELENA

-F151 1 2 B 6A

-H151 X1 X2 RDEČA

-Q1 32 34 31 34 4.44 4.43 /4.1

/4.8 L1 /6.0
/4.8 L2 /6.0
/4.8 L3 /6.0

/4.8 L1F /6.3
/6.3 L1S /6.3
/6.3 L1A /6.3

/4.8 N /6.0
/4.8 PE /6.0


/4.3 14 11
/4.3 12 11
/4.6 24 21
/4.6 22 21
/4.6 34 31
/6.6 44 41
/6.6 42 41

/11.0 0Č1 14
/11.0 0Č1 11

				Datum	03.03.17	Občina Šoštanj		ELEKTROSIGNAL, d.o.o.			Številka načrta		Razdelilec	=R ITP 340_15		
				Risal	Gorenšek	Občina Velenje					Lava 6a	5628/17		Polje	+	
											Celje			Risba št.:		
status	rev.	datum	ime	Norm	DIN 81346	Investitor	Izdelovalec					4.6.3	stran 5			
													od 11			



				Datum	03.03.17	Občina Šoštanj		ELEKTROSIGNAL, d.o.o.	Številka načrta 5628/17	Razdelilec		=R ITP 340_15	
				Risal	Gorenšek	Občina Velenje		Lava 6a		Polje	+		
								Celje					
status	rev.	datum	ime	Norm	DIN 81346	Investitor		Izdelovalec			Risba št.: 4.6.3	stran od	6 11

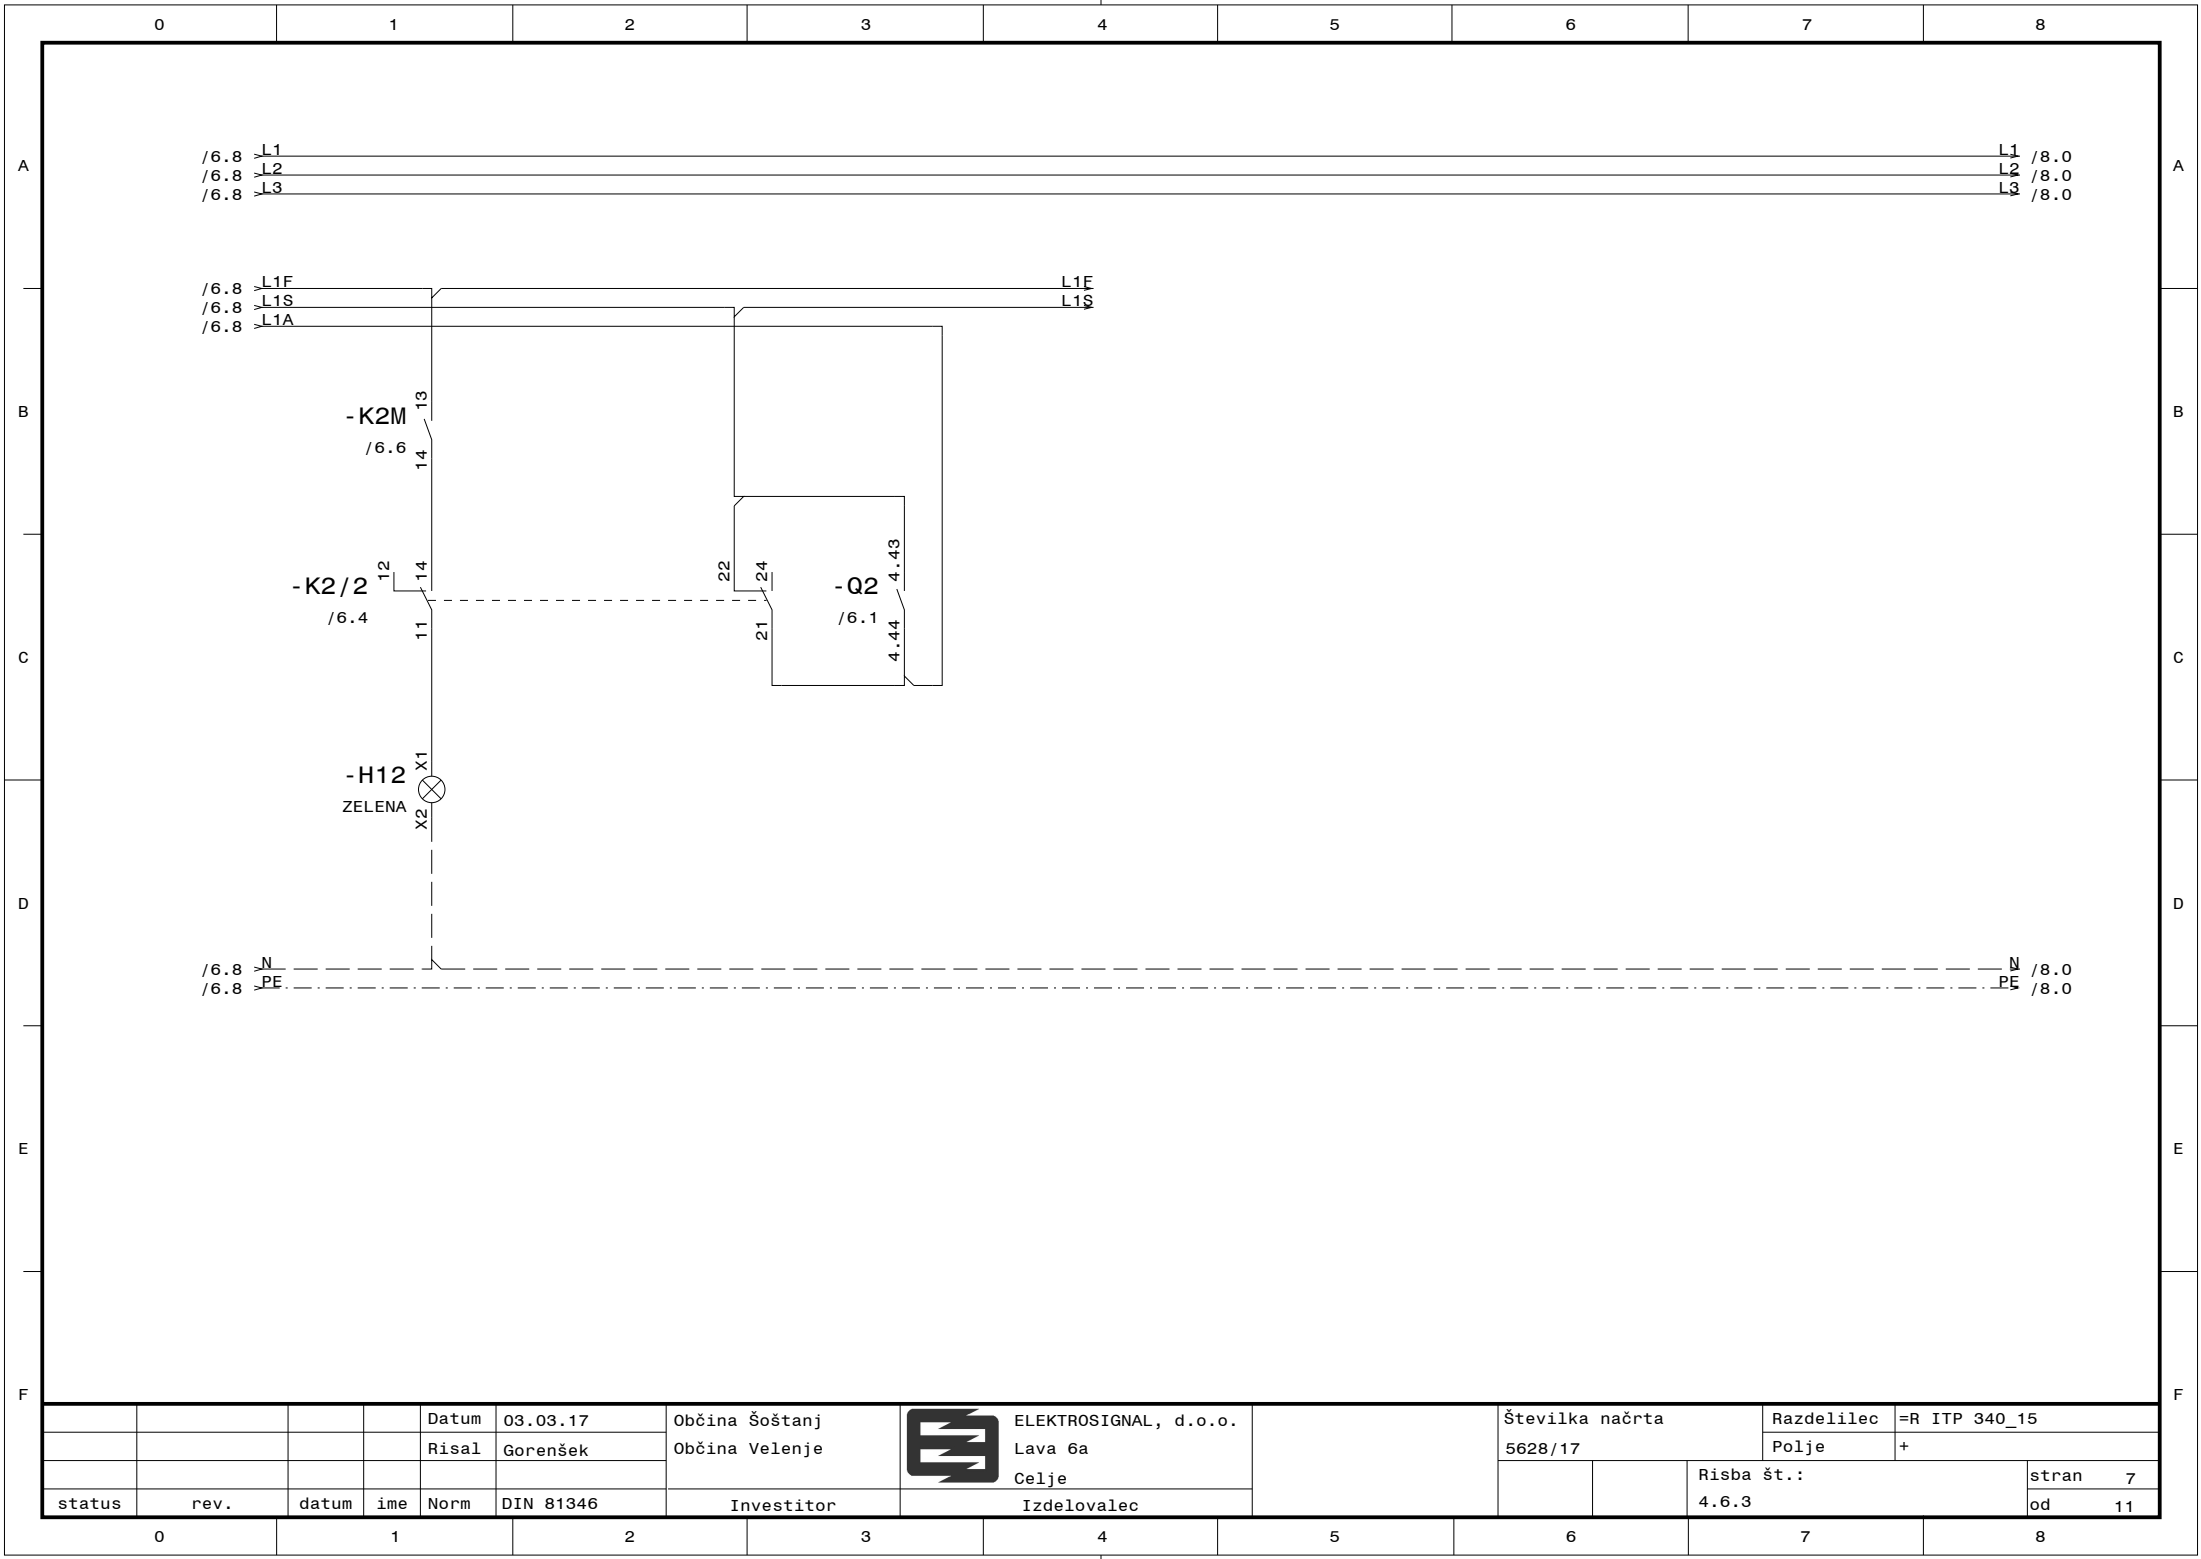

A

B

C

D

E

F

A

B

C

D

E

F

				Datum	03.03.17	Občina Šoštanj		ELEKTROSIGNAL, d.o.o.	Številka načrta		Razdelilec	=R ITP 340_15	
				Risal	Gorenšek	Občina Velenje		Lava 6a	5628/17		Polje	+	
								Celje			Risba št.:		stran 7
status	rev.	datum	ime	Norm	DIN 81346	Investitor	Izdelovalec				4.6.3		od 11

0

1

2

3


4

5


6


7

8

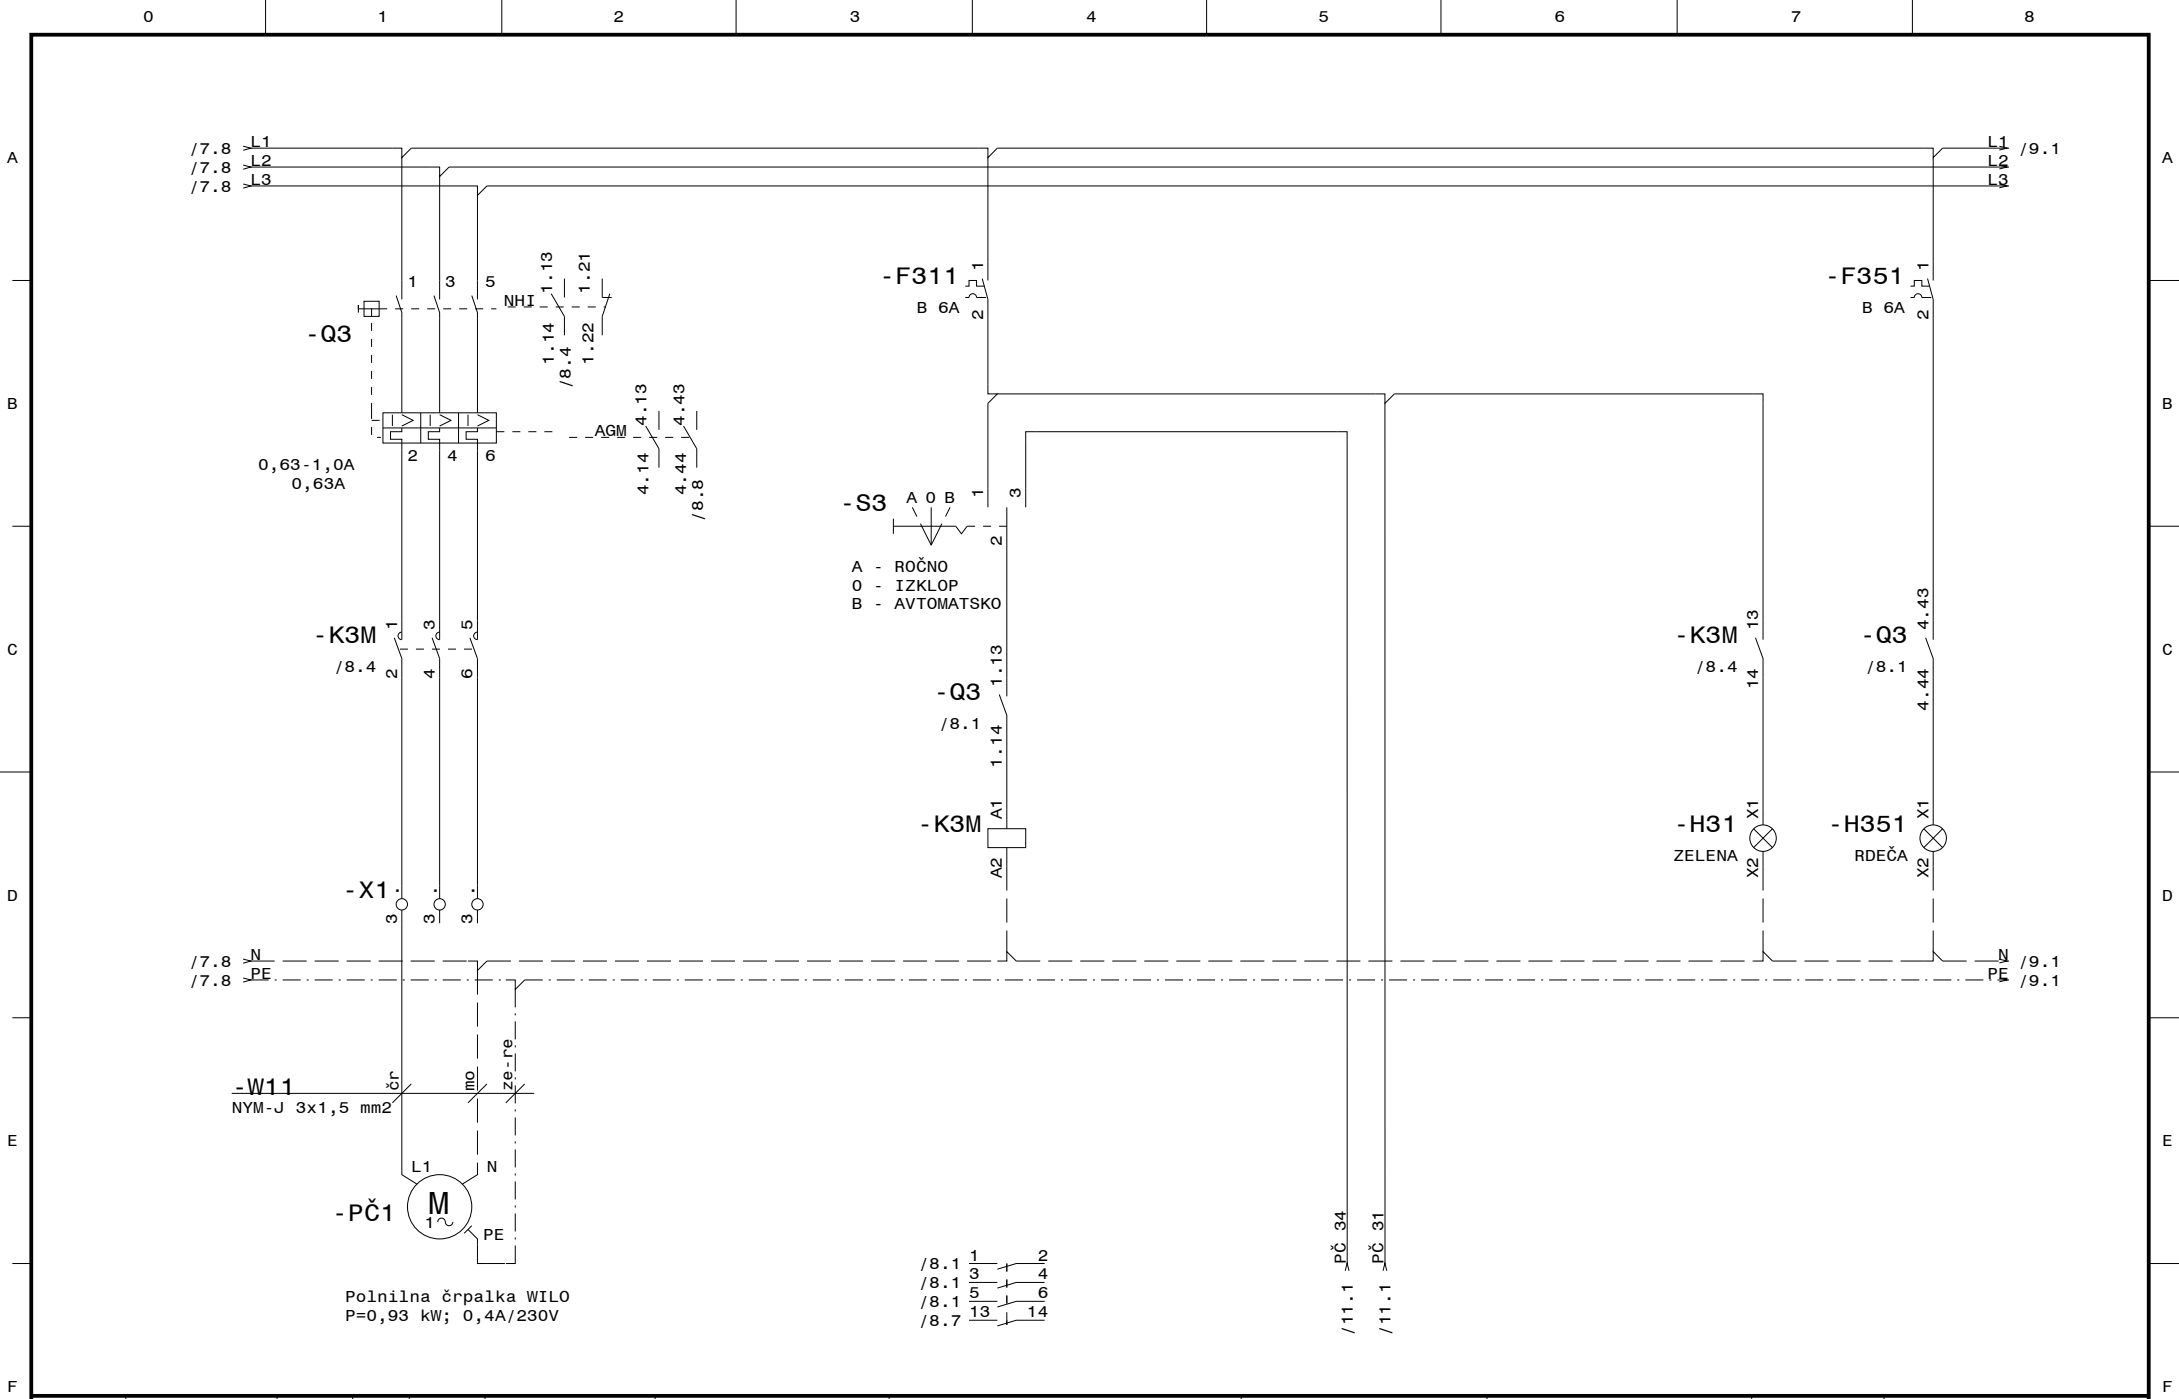

				Datum	03.03.17	Občina Šoštanj		ELEKTROSIGNAL, d.o.o.	Številka načrta		Razdelilec	=R ITP 340_15	
				Risal	Gorenšek	Občina Velenje		Lava 6a	5628/17		Polje	+	
								Celje			Risba št.:		stran 8
status	rev.	datum	ime	Norm	DIN 81346	Investitor	Izdelovalec				4.6.3		od 11

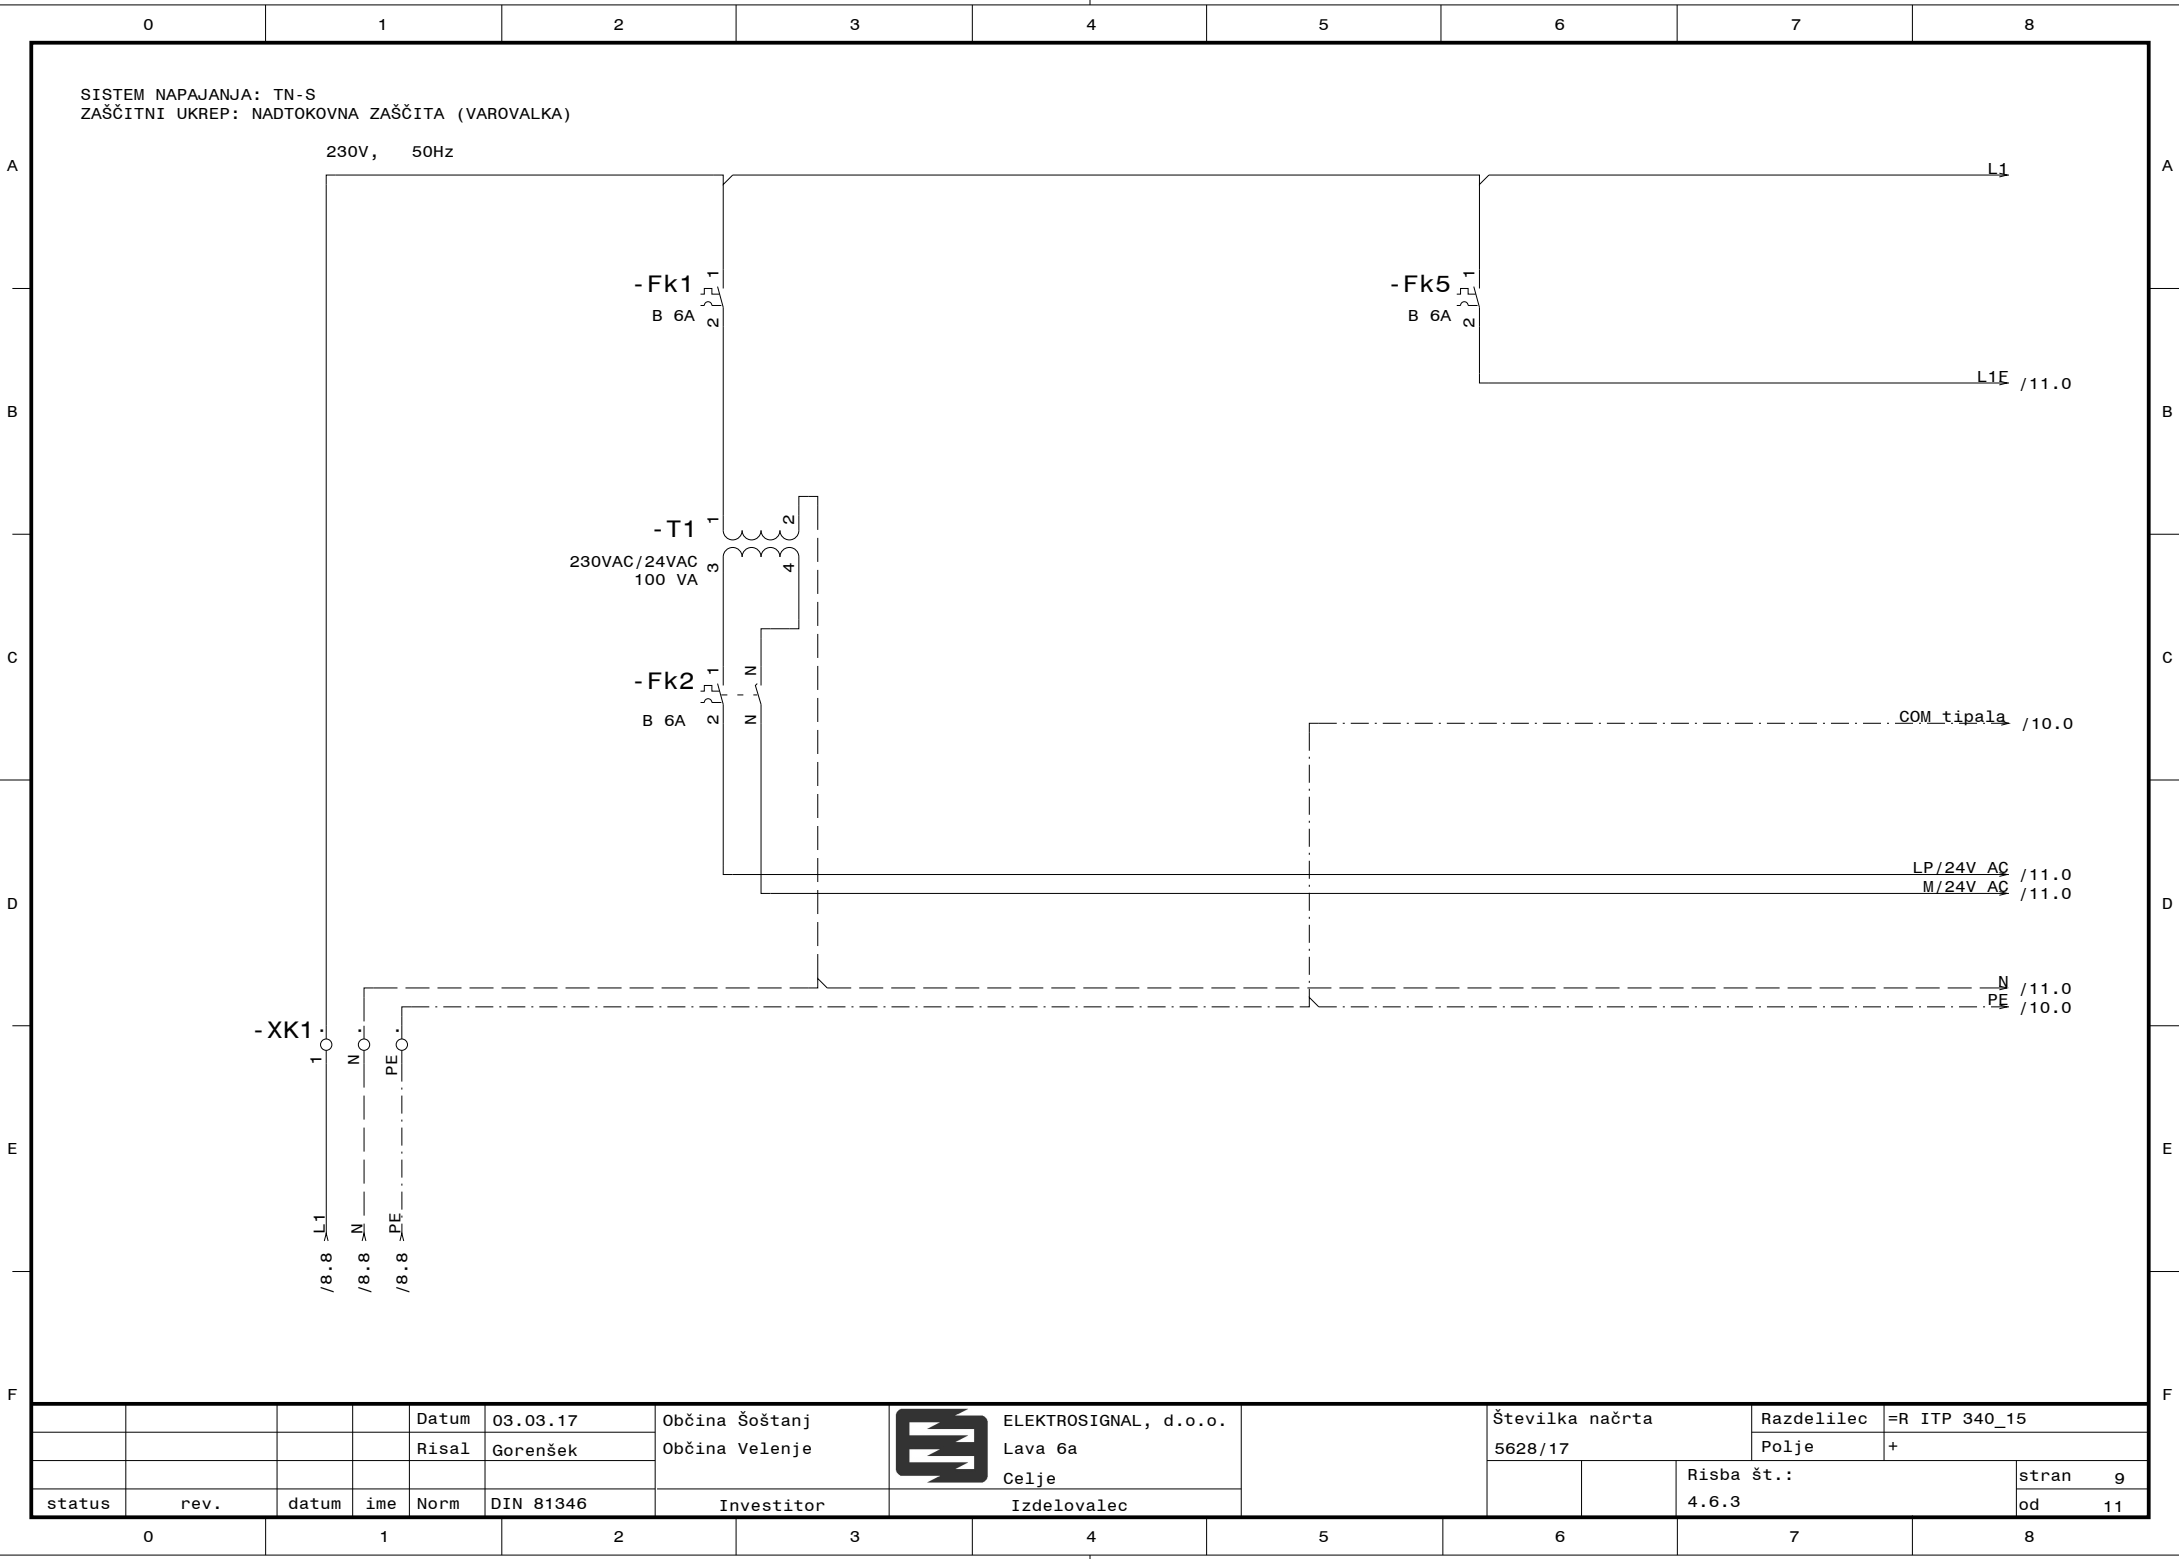

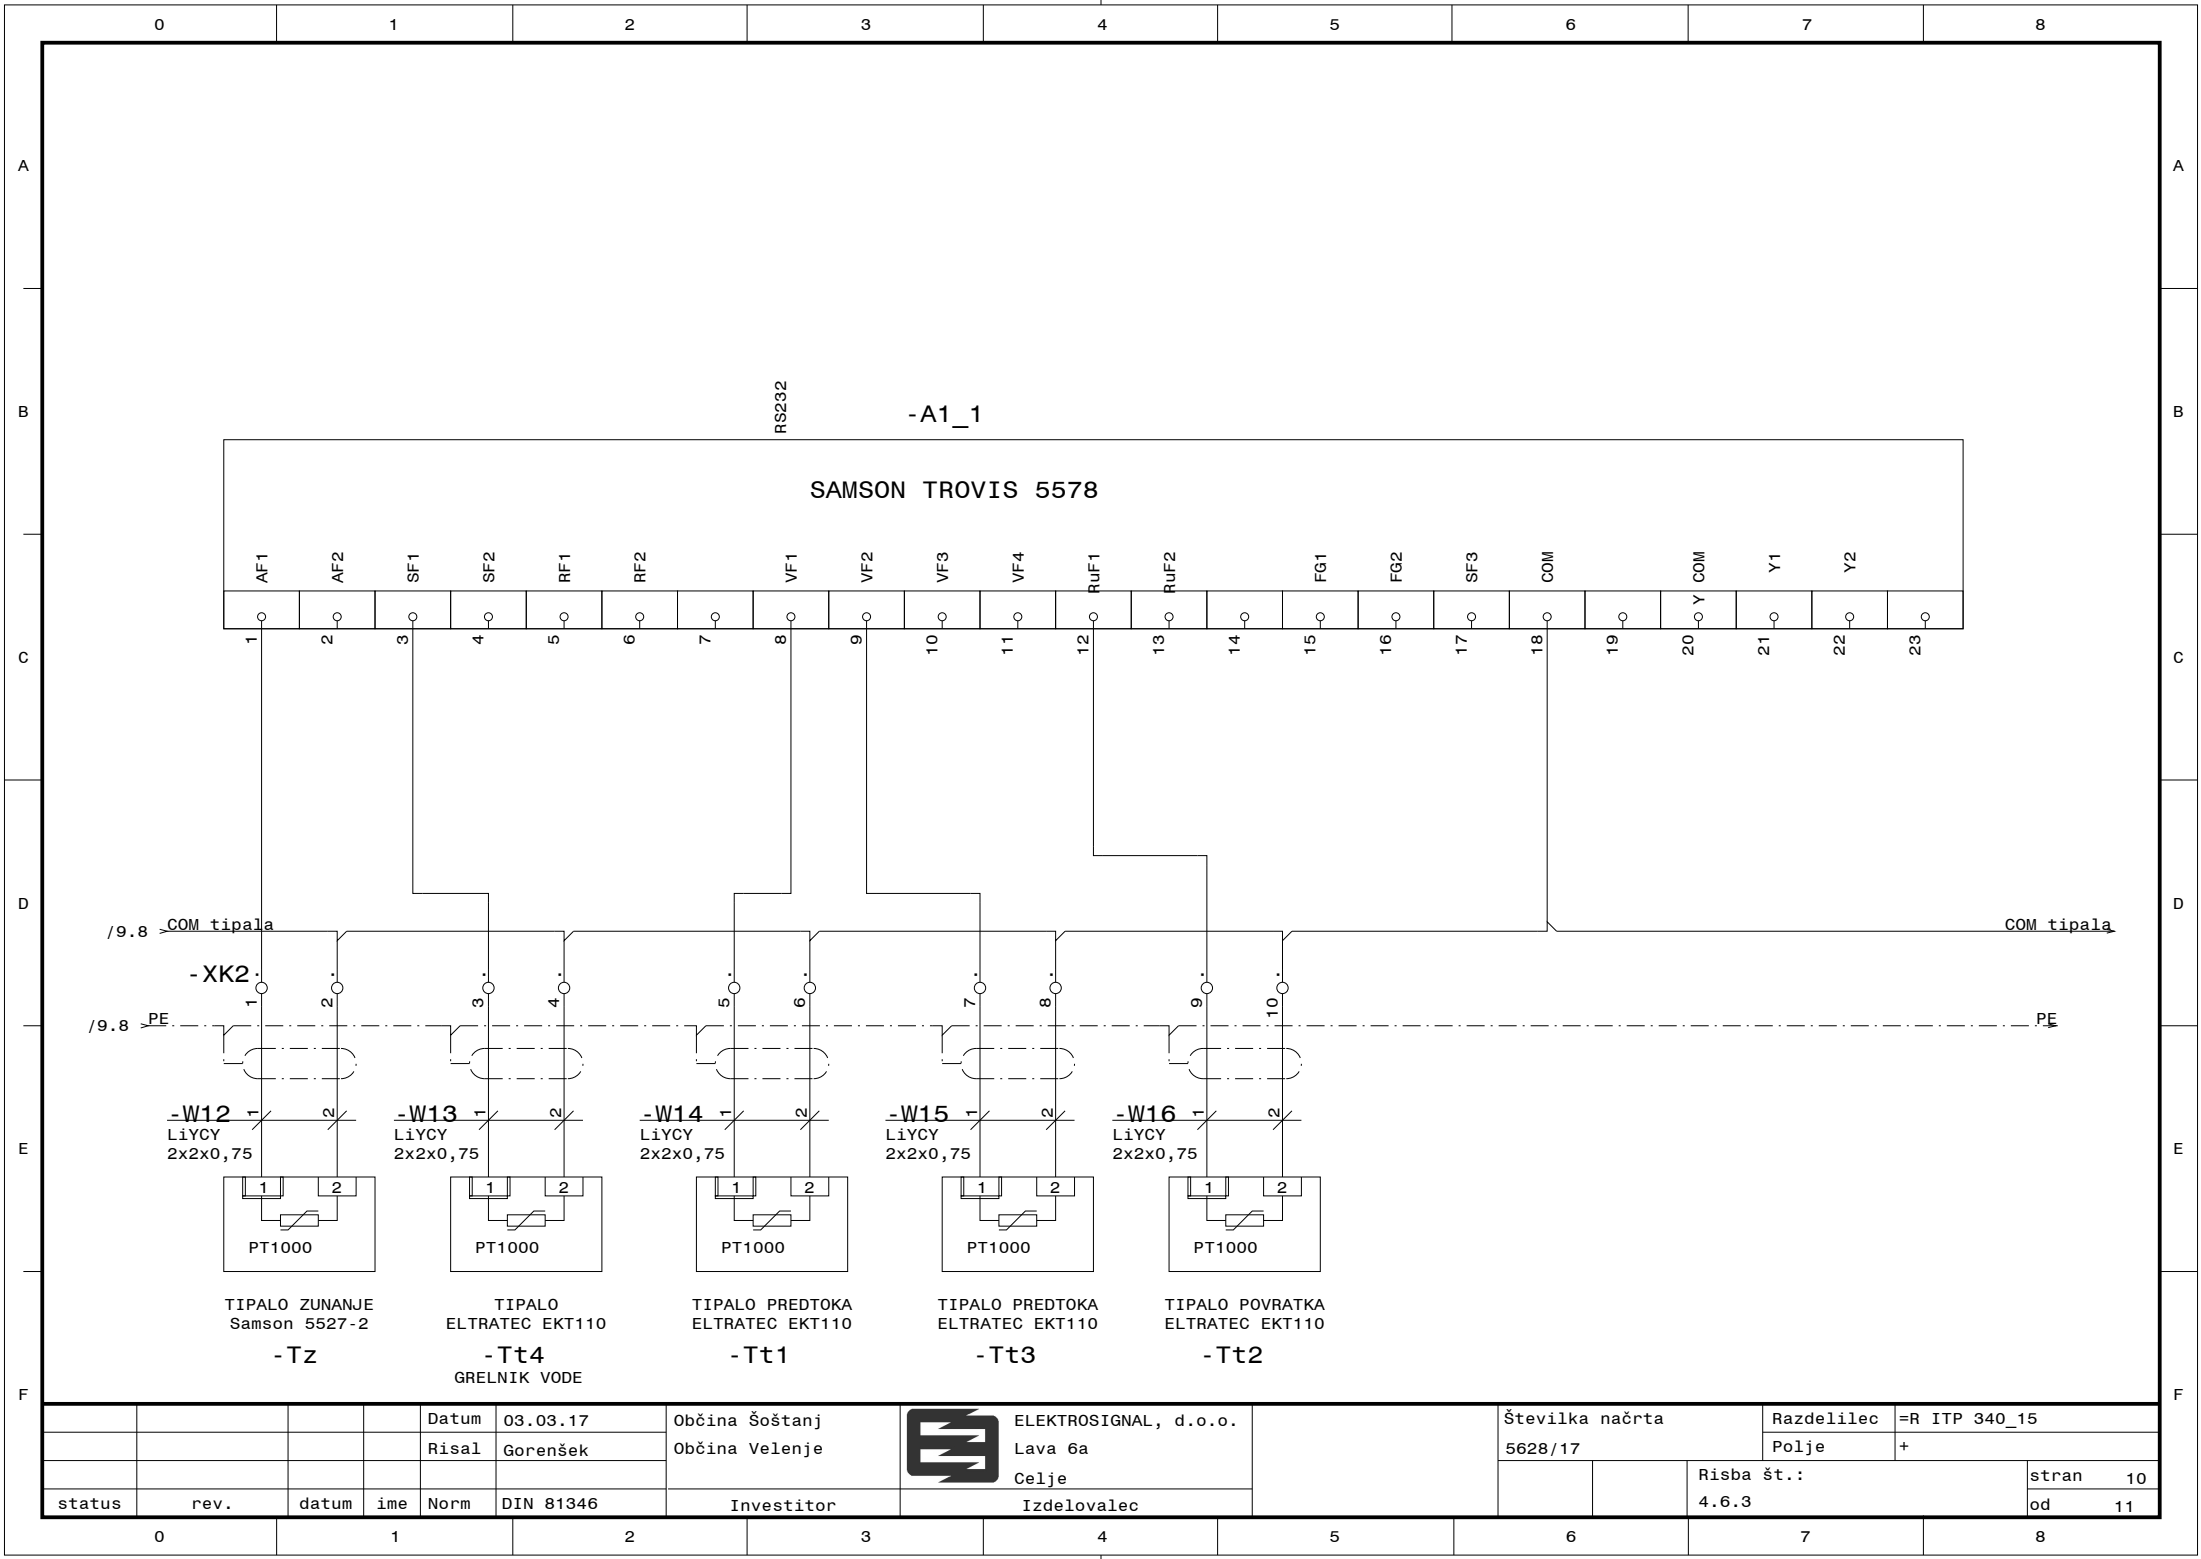

				Datum	03.03.17	Občina Šoštanj		ELEKTROSIGNAL, d.o.o.	Številka načrta 5628/17		Razdelilec	=R ITP 340_15	
				Risal	Gorenšek	Občina Velenje		Lava 6a			Polje	+	
									Celje			Risba št.:	
status	rev.	datum	ime	Norm	DIN 81346	Investitor	Izdelovalec				4.6.3		stran 10
													od 11

