


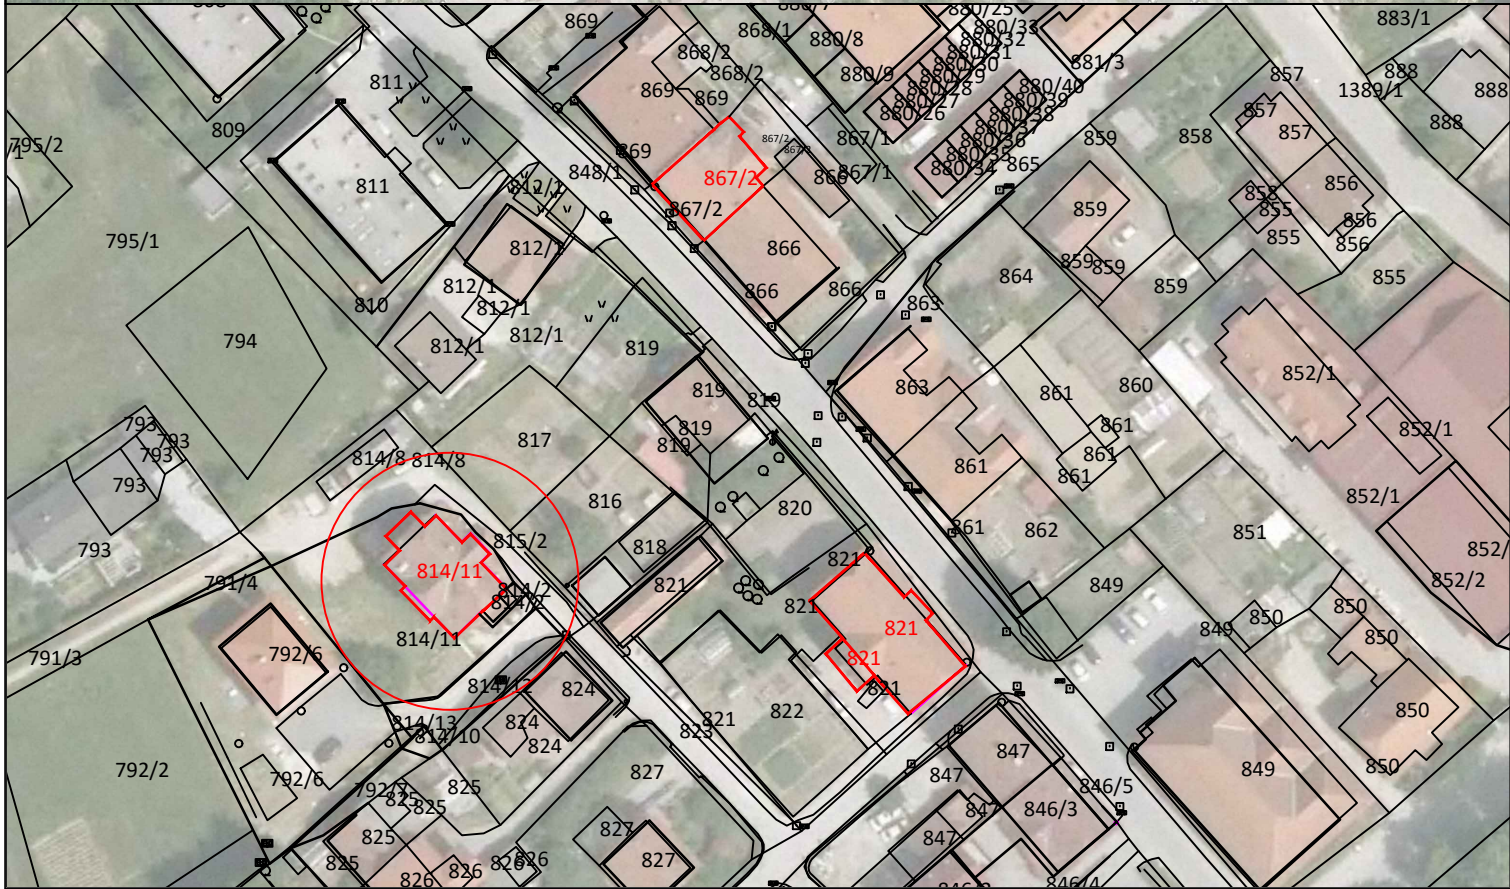

|            |                 |        |         |
|------------|-----------------|--------|---------|
| Sprememba: | Opis spremembe: | Datum: | Podpis: |
|            |                 |        |         |

|   |                                              |                                                       |                            |
|---|----------------------------------------------|-------------------------------------------------------|----------------------------|
| Investitor:   |                                              | Objekt:                                               |                            |
|  MESTNA OBČINA VELENJE<br>Titov trg 1, 3320 Velenje                                                     |                                              | POSODOBITEV INTERNE TOPLOTNE POSTAJE ITP 340-15       |                            |
|  OBČINA ŠOŠTANJ<br>Trg svobode 12, 3325 Šoštanj                                                         |                                              | Vrsta načrta/prikaza:                                 |                            |
| Projektant:   |                                              | 3 NAČRT GRADBENIH KONSTRUKCIJ IN DRUGI GRADBENI NAČRI |                            |
|  KOMUNALNO PODJETJE VELENJE, d.o.o.<br>Koroška cesta 37/b, 3320 Velenje<br>SLUŽBA INVESTICIJ IN RAZVOJA |                                              | Merilo:                                               |                            |
| Vsebina:   |                                              | PREGLEDNA SITUACIJA                                   |                            |
| Odgovorni vodja projekta:   | Nebojša TOLIMIR, dipl.inž.str.               | Id.št.: S -1827                                       | Vrsta projekta: <b>PZI</b> |
| Odgovorni projektant:   | mag. Lučka ČAMPA, univ.dipl.inž.vod.kom.inž. | Id.št.: G -3280                                       | Št. projekta:              |
| Sodelavec - projektant:   |                                              |                                                       | <b>351-TO/2016</b>         |
| Datum:   | marec 2017                                   |                                                       | Št. lista: <b>3.5.1.1</b>  |