


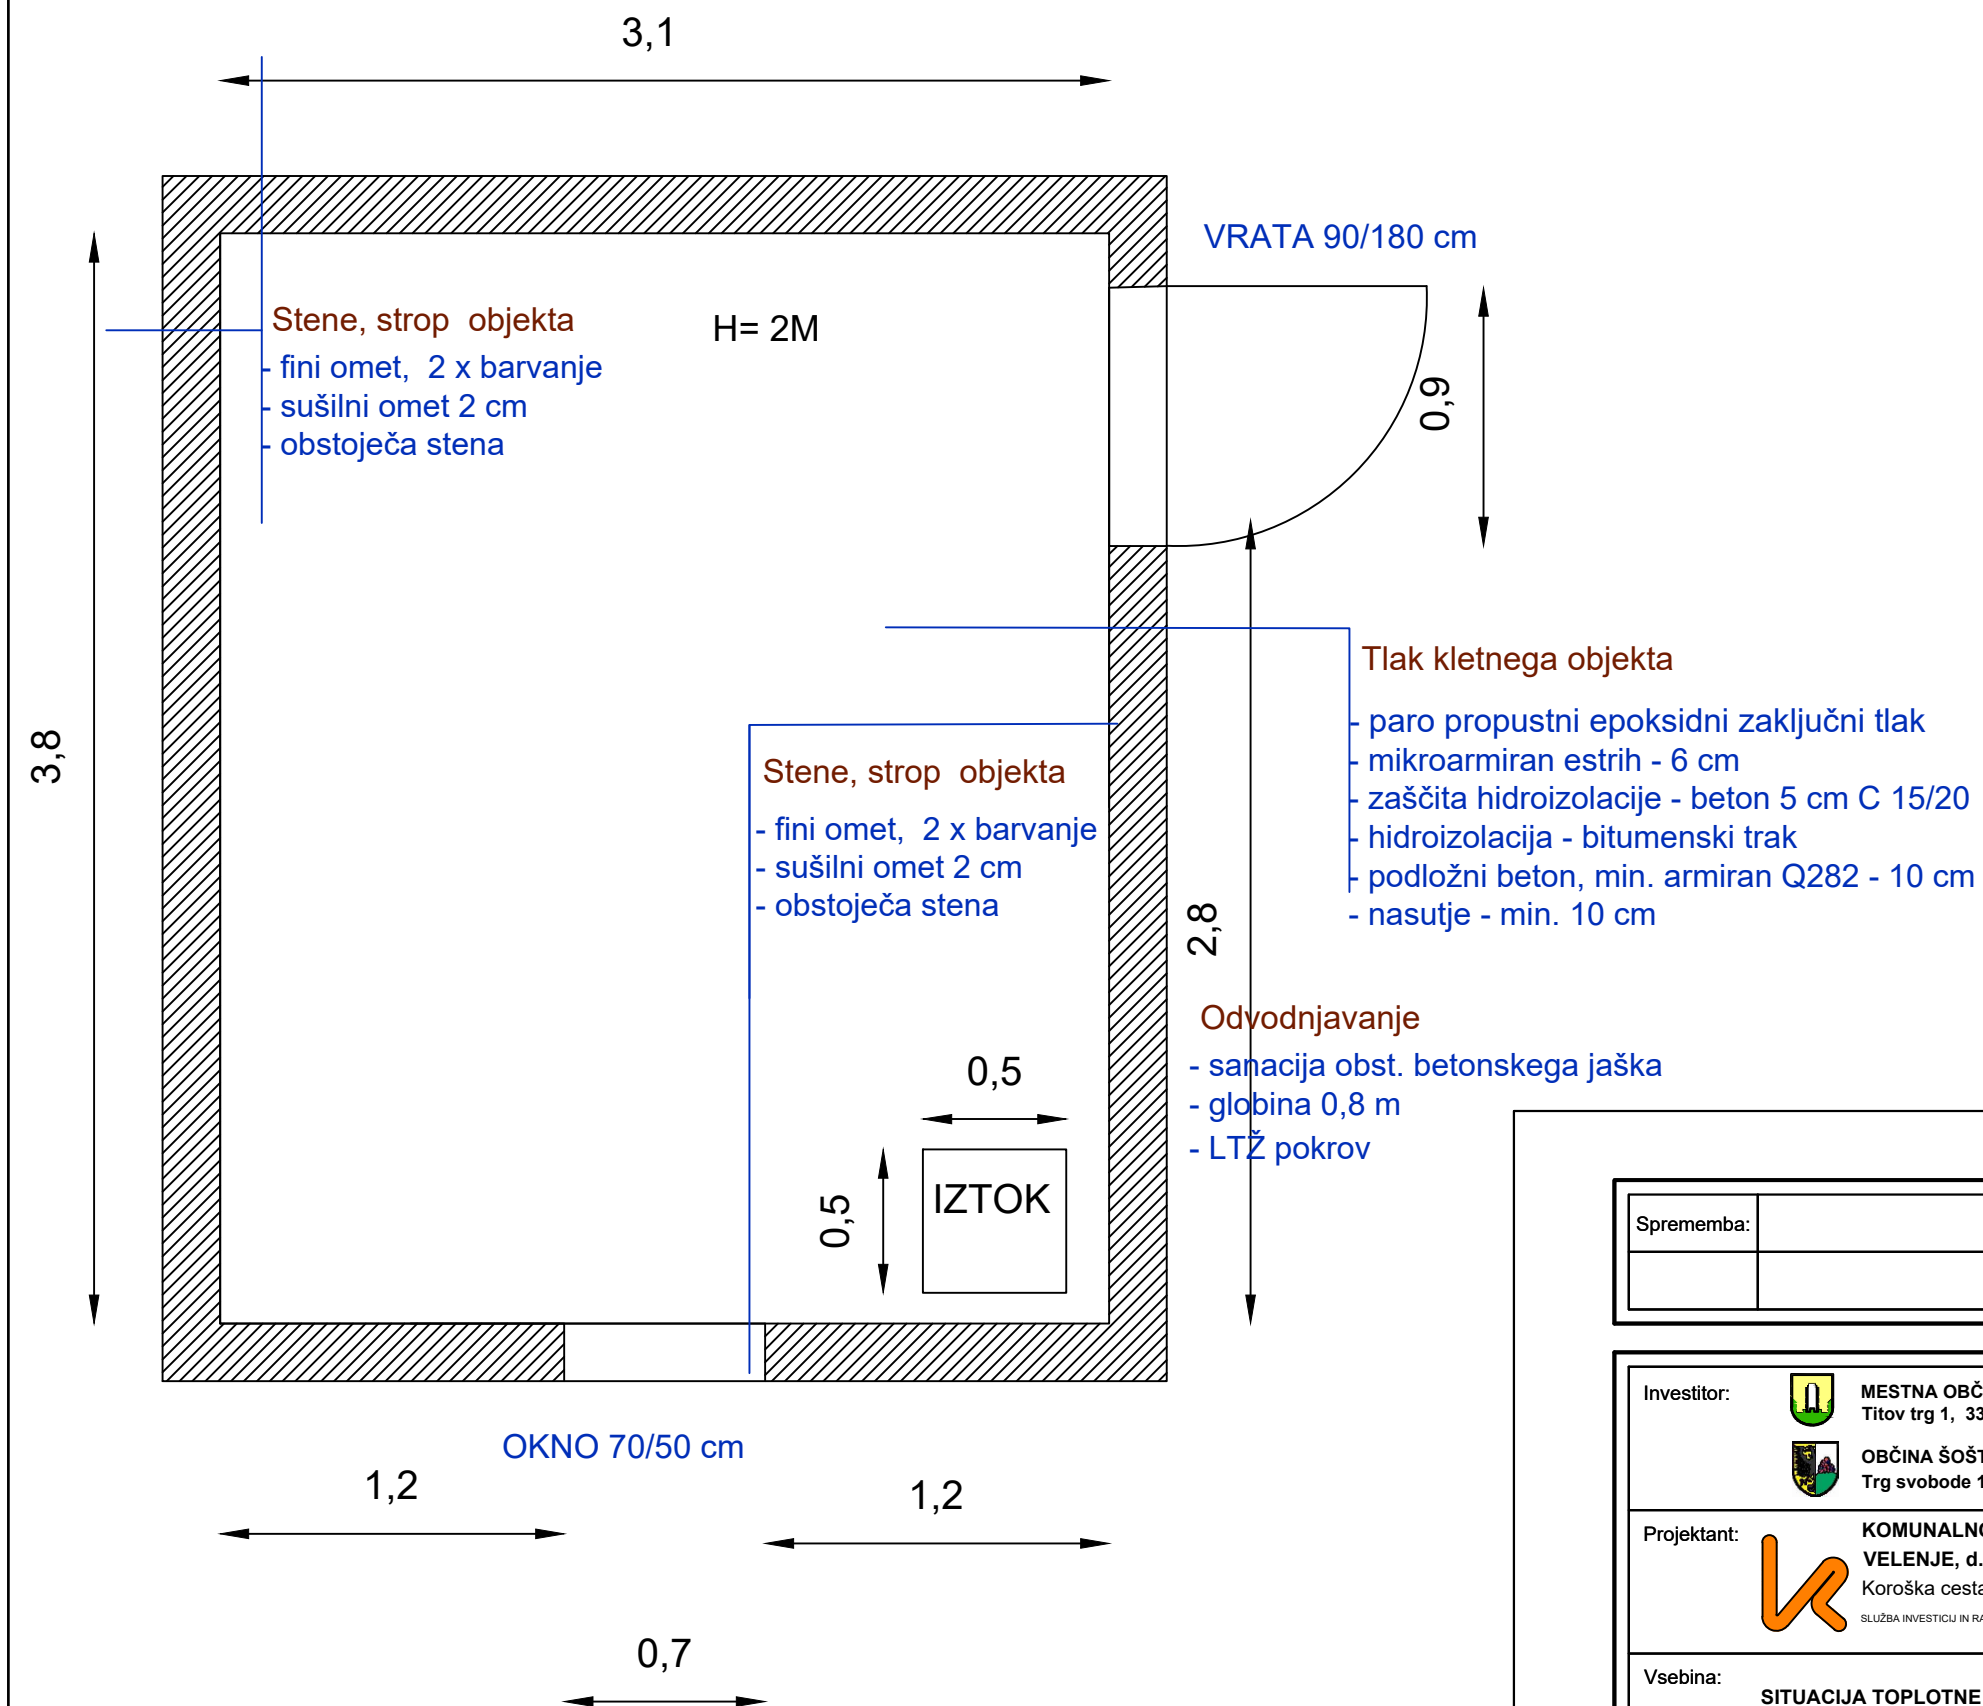

|            |                 |        |         |
|------------|-----------------|--------|---------|
| Sprememba: | Opis spremembe: | Datum: | Podpis: |
|            |                 |        |         |

|                           |   |                       |                                                              |
|---------------------------|---|-----------------------|--------------------------------------------------------------|
| Investitor:               |  <b>MESTNA OBČINA VELENJE</b><br>Titov trg 1, 3320 Velenje<br> <b>OBČINA ŠOŠTANJ</b><br>Trg svobode 12, 3325 Šoštanj | Objekt:               | <b>POSODOBITEV INTERNE TOPLOTNE POSTAJE ITP 340-15</b>       |
| Projektant:               |  <b>KOMUNALNO PODJETJE VELENJE, d.o.o.</b><br>Koroška cesta 37/b, 3320 Velenje<br>SLUŽBA INVESTICIJ IN RAZVOJA                                                                                            | Vrsta načrta/prikaza: | <b>3 NAČRT GRADBENIH KONSTRUKCIJ IN DRUGI GRADBENI NAČRI</b> |
| Vsebina:                  | <b>SITUACIJA TOPLOTNE POSTAJE S PREDVIDENO UREDITVIJO</b>   |                       | Merilo: <b>1:25</b>                                          |
| Odgovorni vodja projekta: | Nebojša TOLIMIR, dipl.inž.str.   | Id.št.: S -1827       | Vrsta projekta: <b>PZI</b>                                   |
| Odgovorni projektant:     | mag. Lučka ČAMPA, univ.dipl.inž.vod.kom.inž.   | Id.št.: G -3280       | Št. projekta: <b>351-TO/2016</b>                             |
| Sodelavec - projektant:   |   |                       |                                                              |
| Datum:                    | <b>marec 2017</b>   |                       | Št. lista: <b>3.5.1.2</b>                                    |