
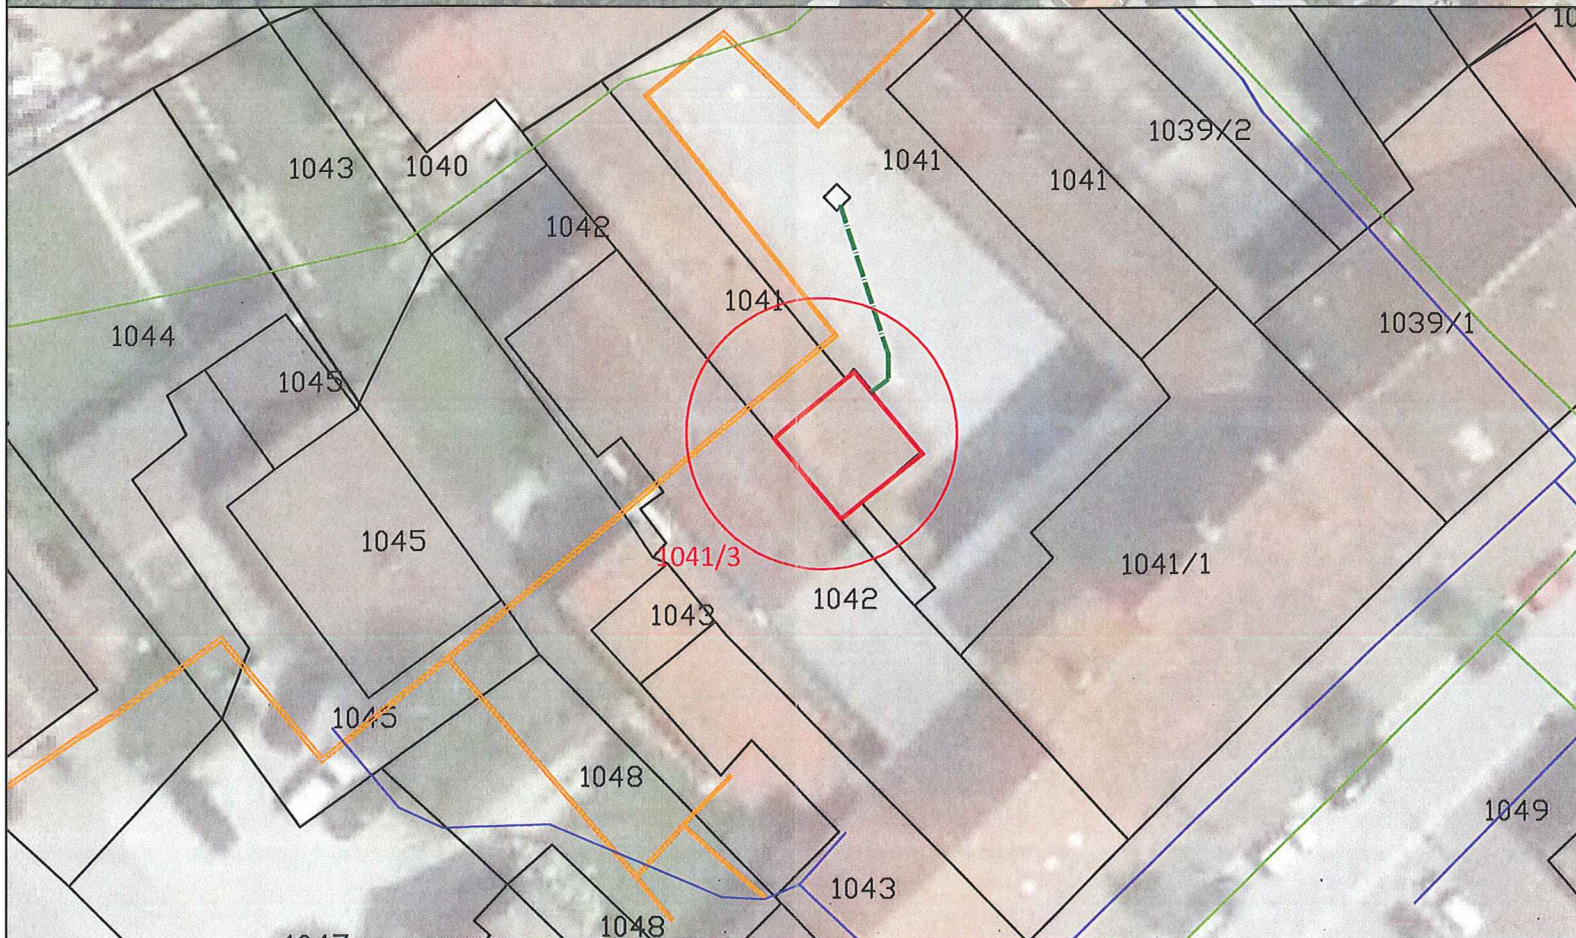


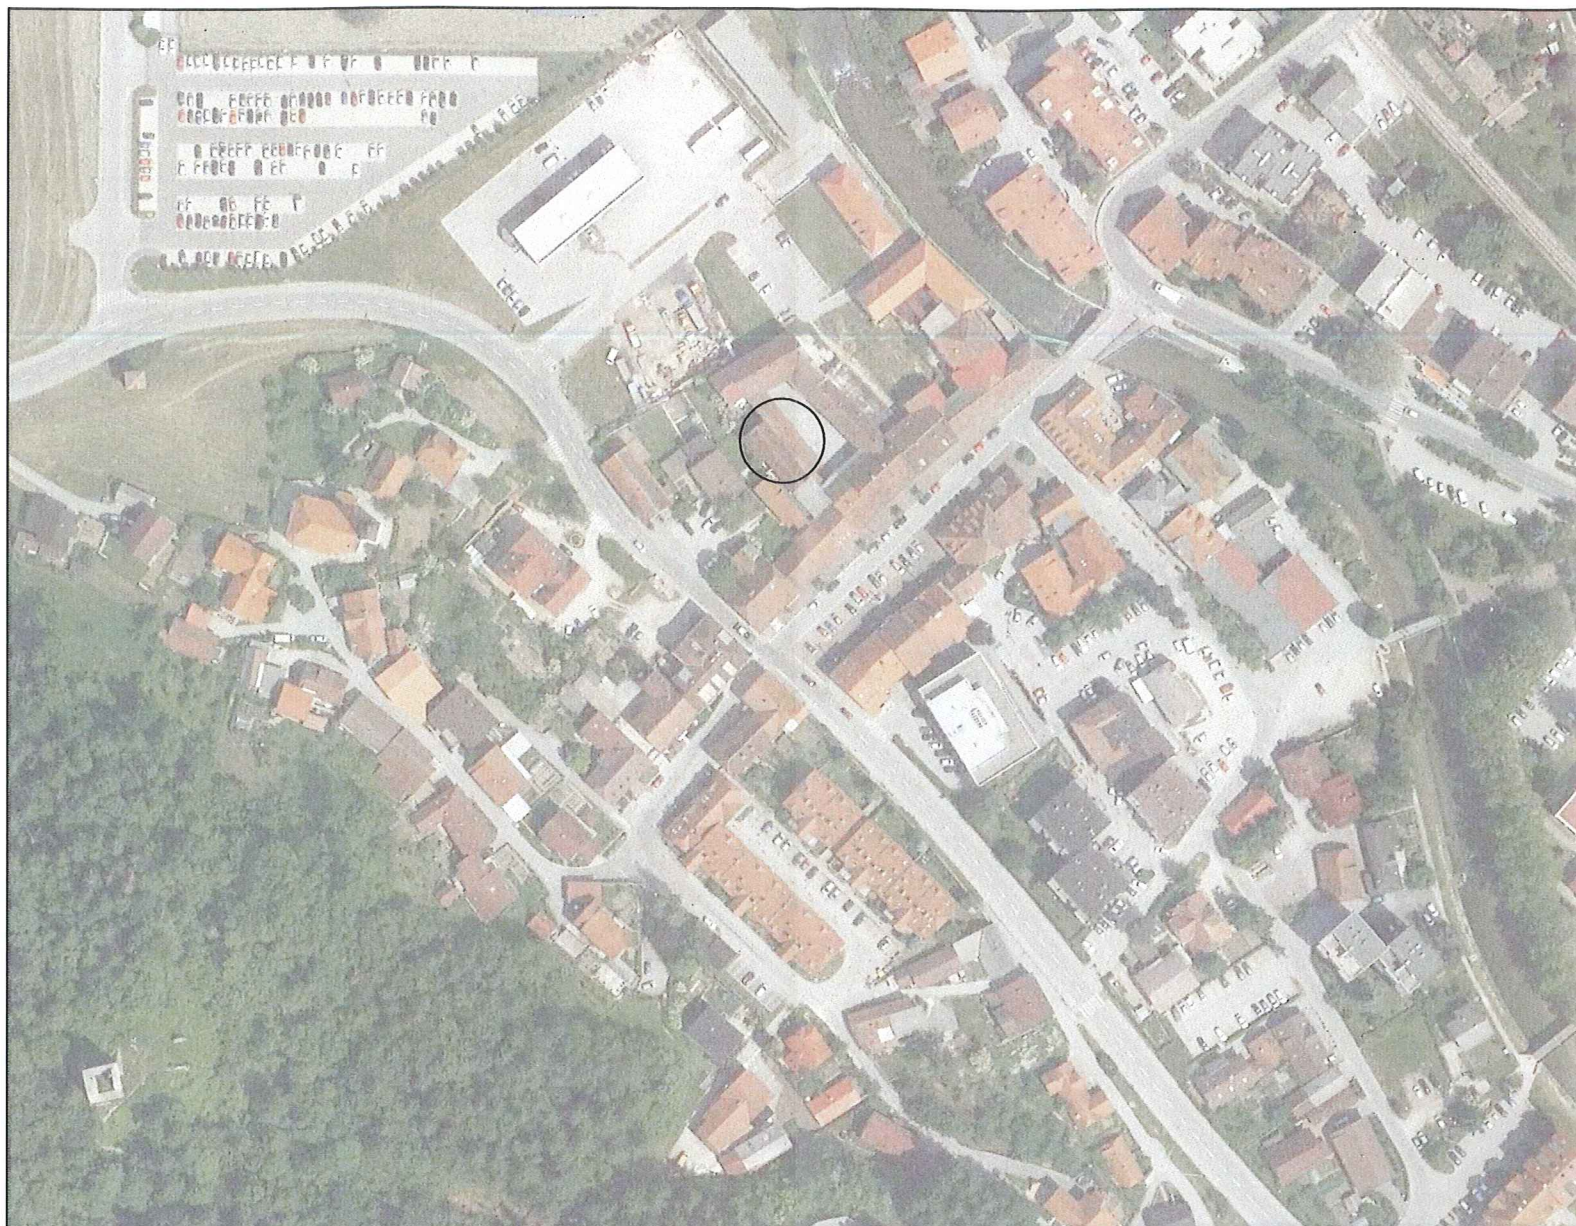

Sprememba:	Opis spremembe:	Datum:	Podpis:

Investitor:		Objekt:	
 MESTNA OBČINA VELENJE Titov trg 1, 3320 Velenje		POSODOBITEV INTERNE TOPLOTNE POSTAJE ITP 507 C	
 OBČINA ŠOŠTANJ Trg svobode 12, 3325 Šoštanj		Vrsta načrta/prikaza:	
Projektant:  KOMUNALNO PODJETJE VELENJE, d.o.o. Koroška cesta 37/b, 3320 Velenje SLUŽBA INVESTICIJ IN RAZVOJA		3 NAČRT GRADBENIH KONSTRUKCIJ IN DRUGI GRADBENI NAČRI	
Vsebina: PREGLEDNA SITUACIJA			Merilo:
Odgovorni vodja projekta:	Nebojša TOLIMIR, dipl.inž.str.	Id.št.: S -1827	Vrsta projekta: PZI
Odgovorni projektant:	mag. Lučka ČAMPA, univ.dipl.inž.vod.kom.inž.	Id.št.: G -3280	Št. projekta: 352-TO/2016
Sodelavec - projektant:			
Datum:	marec 2017		Št. lista: 3.5.1.1