


5

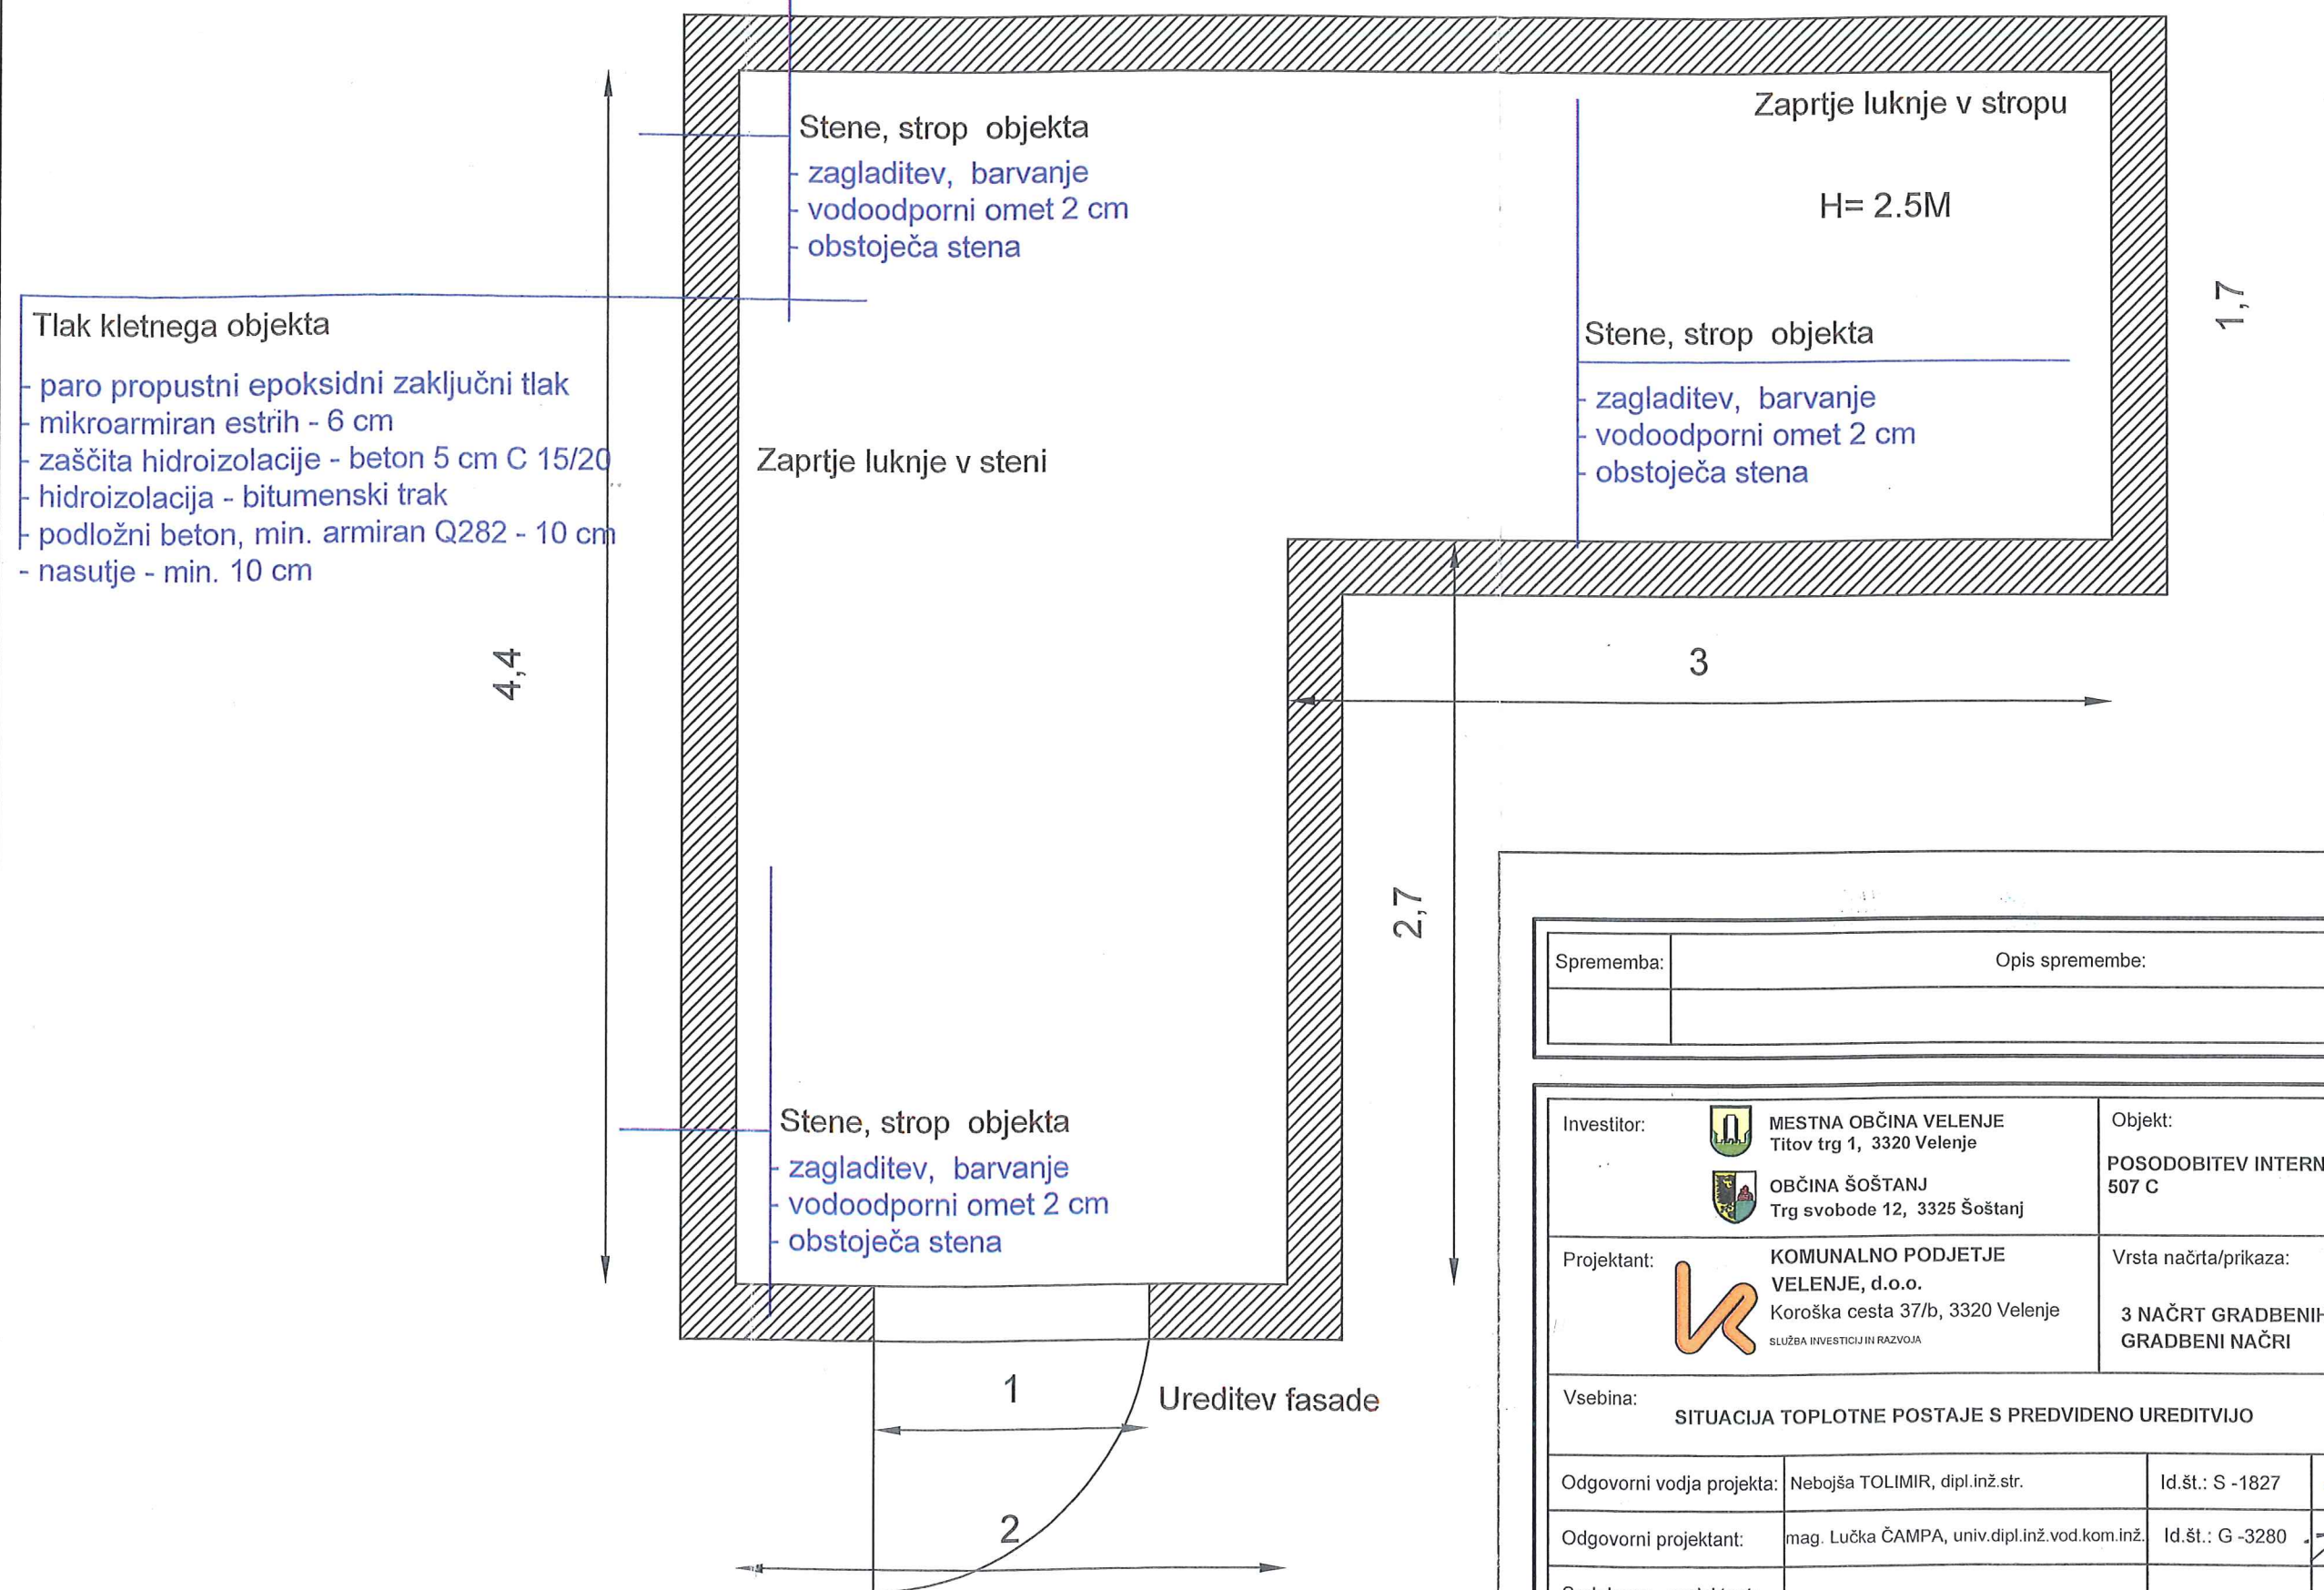

Sprememba:	Opis spremembe:	Datum:	Podpis:

Investitor:	 MESTNA OBČINA VELENJE Titov trg 1, 3320 Velenje  OBČINA ŠOŠTANJ Trg svobode 12, 3325 Šoštanj	Objekt:	POSODOBITEV INTERNE TOPLLOTNE POSTAJE ITP 507 C
Projektant:	 KOMUNALNO PODJETJE VELENJE, d.o.o. Koroška cesta 37/b, 3320 Velenje SLUŽBA INVESTICIJ IN RAZVOJA	Vrsta načrta/prikaza:	3 NAČRT GRADBENIH KONSTRUKCIJ IN DRUGI GRADBENI NAČRI
Vsebina:	SITUACIJA TOPLLOTNE POSTAJE S PREDVIDENO UREDITVIJO		Merilo: 1:25
Odgovorni vodja projekta:	Nebojša TOLIMIR, dipl.inž.str.	Id.št.: S -1827	Vrsta projekta: PZI
Odgovorni projektant:	mag. Lučka ČAMPA, univ.dipl.inž.vod.kom.inž.	Id.št.: G -3280	Št. projekta: 352-TO/2016
Sodelavec - projektant:			
Datum:	marec 2017		Št. lista: 3.5.1.2