


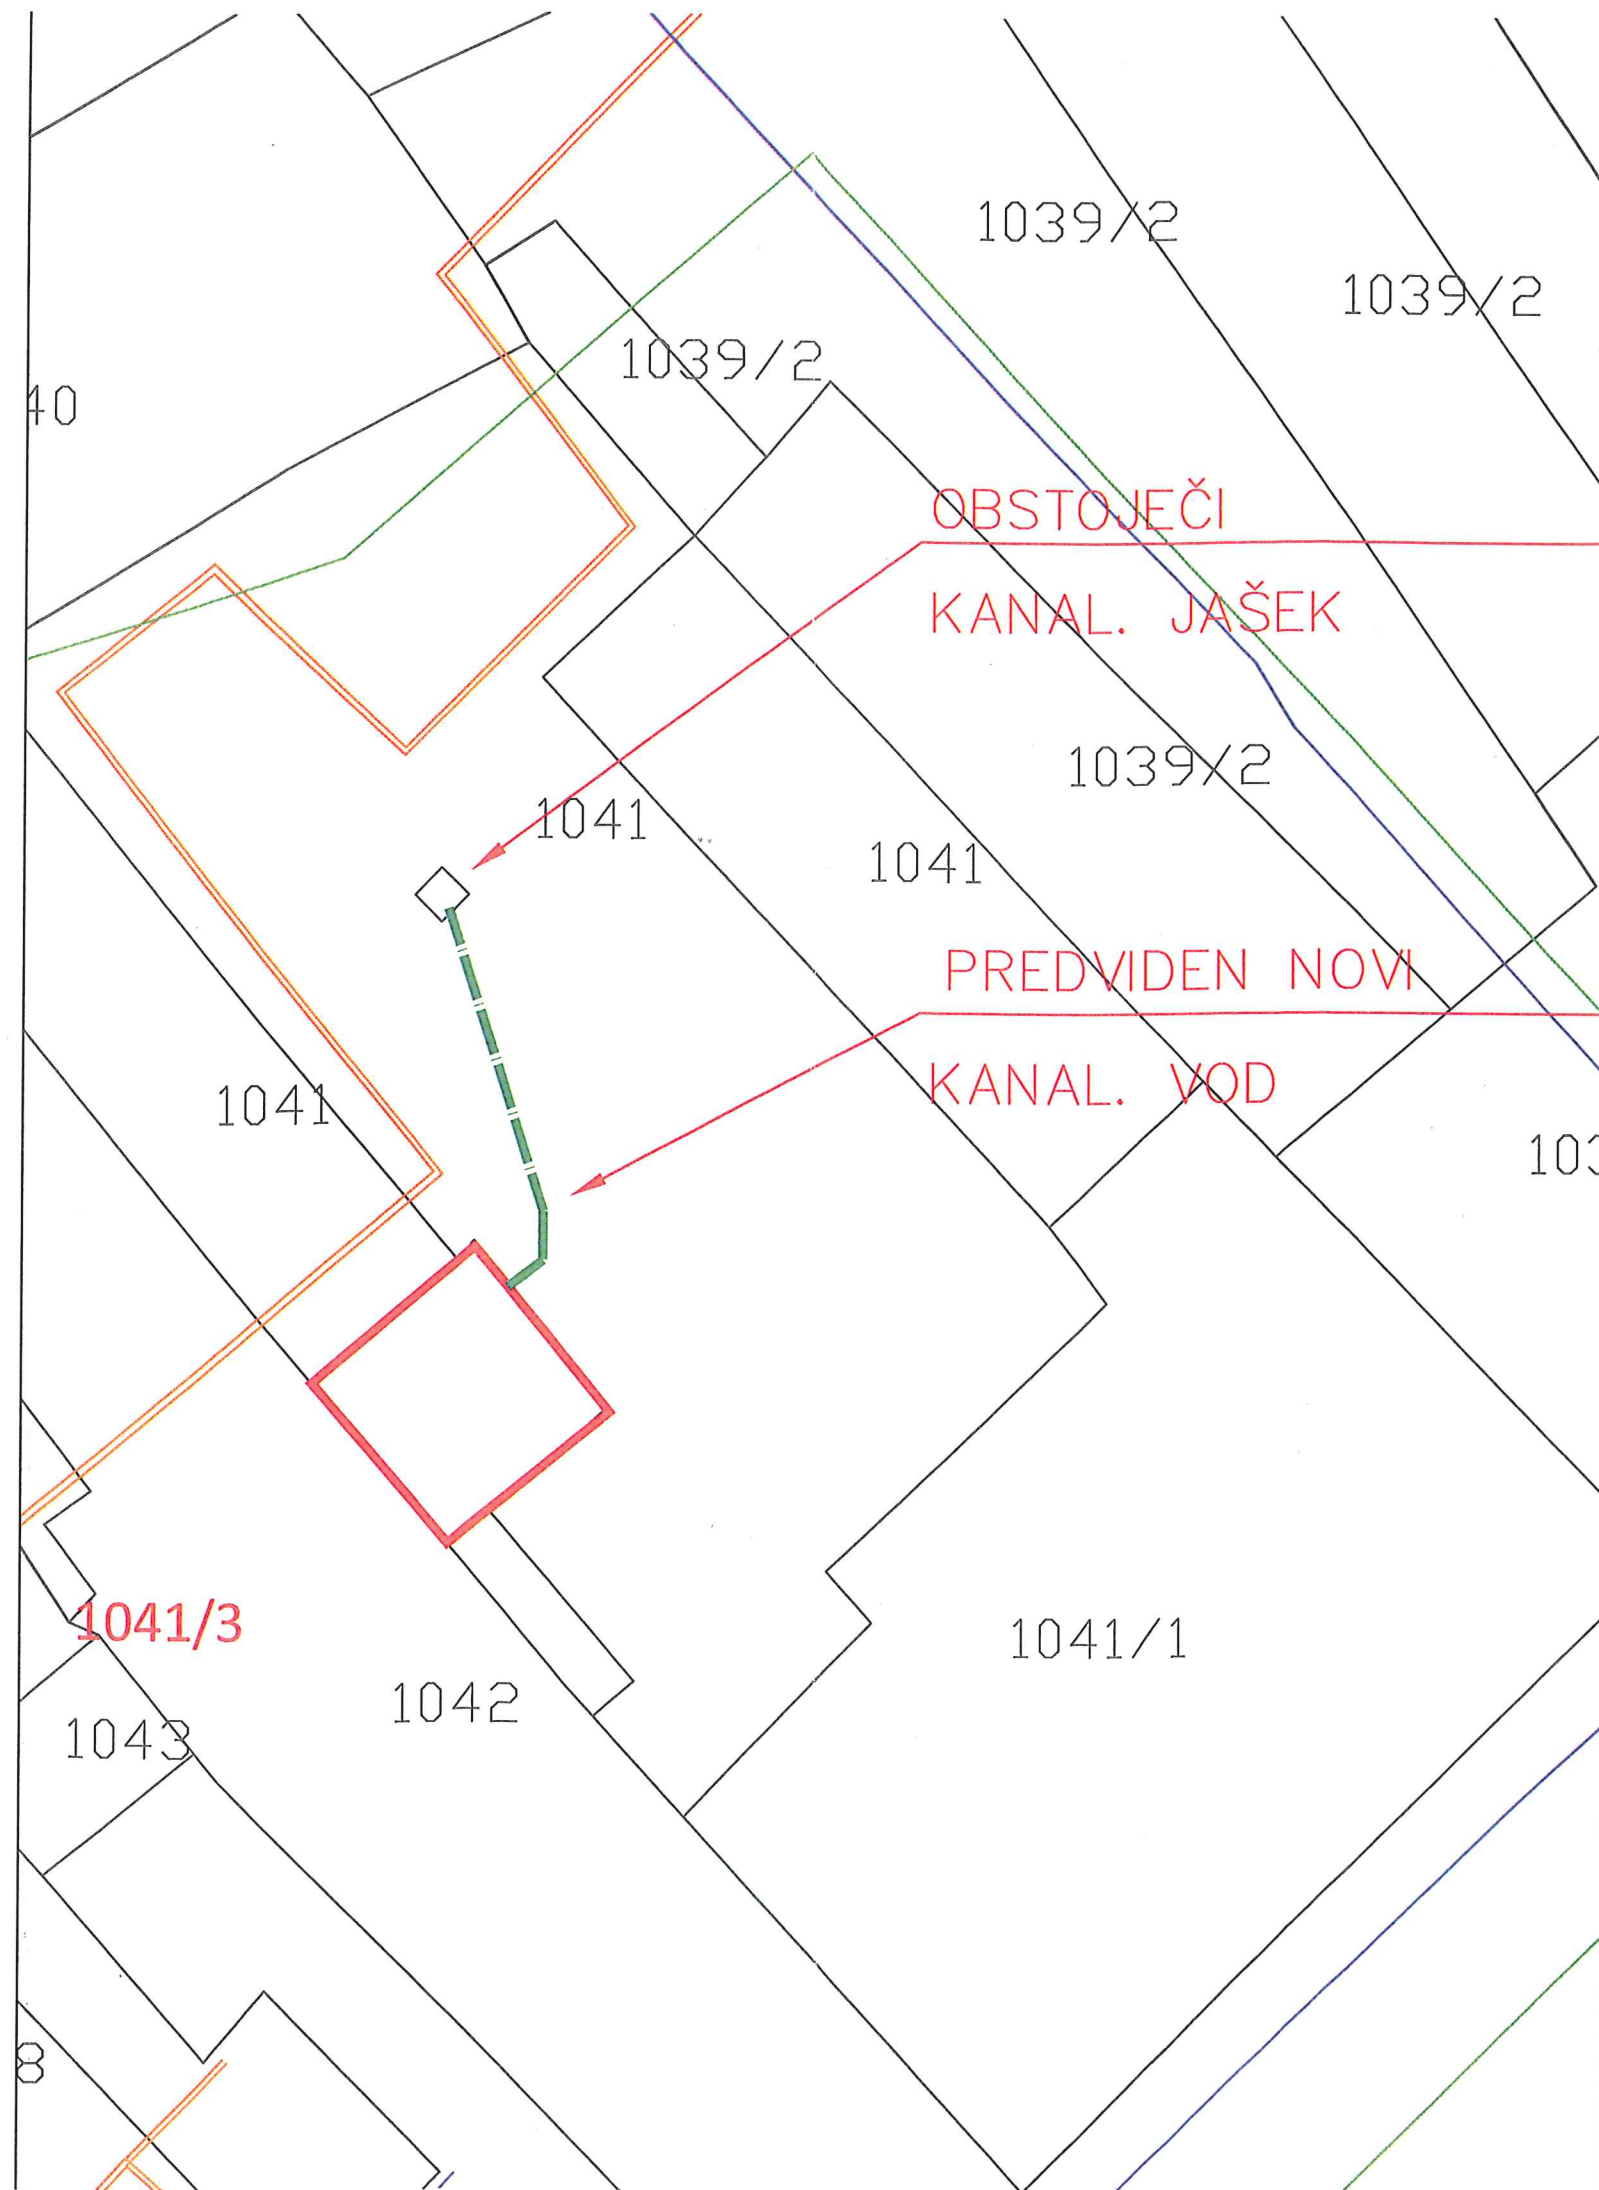

LEGENDA:

- OBSTOJEČE TOPLOVODNO OMREŽJE
- OBSTOJEČA KANALIZACIJA
- OBSTOJEČI VODOVOD
- - - PREDVIDENA KANALIZACIJA
- OBSTOJEČI OBJEKT (INTERNA TOPLOTNA POSTAJA)
Trg bratov Mravljakov 8
3325 Šoštanj

Sprememba:	Opis spremembe:	Datum:	Podpis:

Investitor:		Objekt:	
 MESTNA OBČINA VELENJE Titov trg 1, 3320 Velenje		 OBČINA ŠOŠTANJ Trg svobode 12, 3325 Šoštanj	
Projektant:		Vrsta načrta/prikaza:	
 KOMUNALNO PODJETJE VELENJE, d.o.o. Koroška cesta 37/b, 3320 Velenje SLUŽBA INVESTICIJ IN RAZVOJA		3 NAČRT GRADBENIH KONSTRUKCIJ IN DRUGI GRADBENI NAČRI	
Vsebina:			Merilo:
SITUACIJA ODVODNJAVANJA IZ OBJEKTA			1:200
Odgovorni vodja projekta:	Nebojša TOLIMIR, dipl.inž.str.	Id.št.: S -1827	Vrsta projekta: PZI
Odgovorni projektant:	mag. Lučka ČAMPA, univ.dipl.inž.vod.kom.inž.	Id.št.: G -3280	Št. projekta:
Sodelavec - projektant:			352-TO/2016
Datum:	marec 2017		Št. lista: 3.5.1.4