


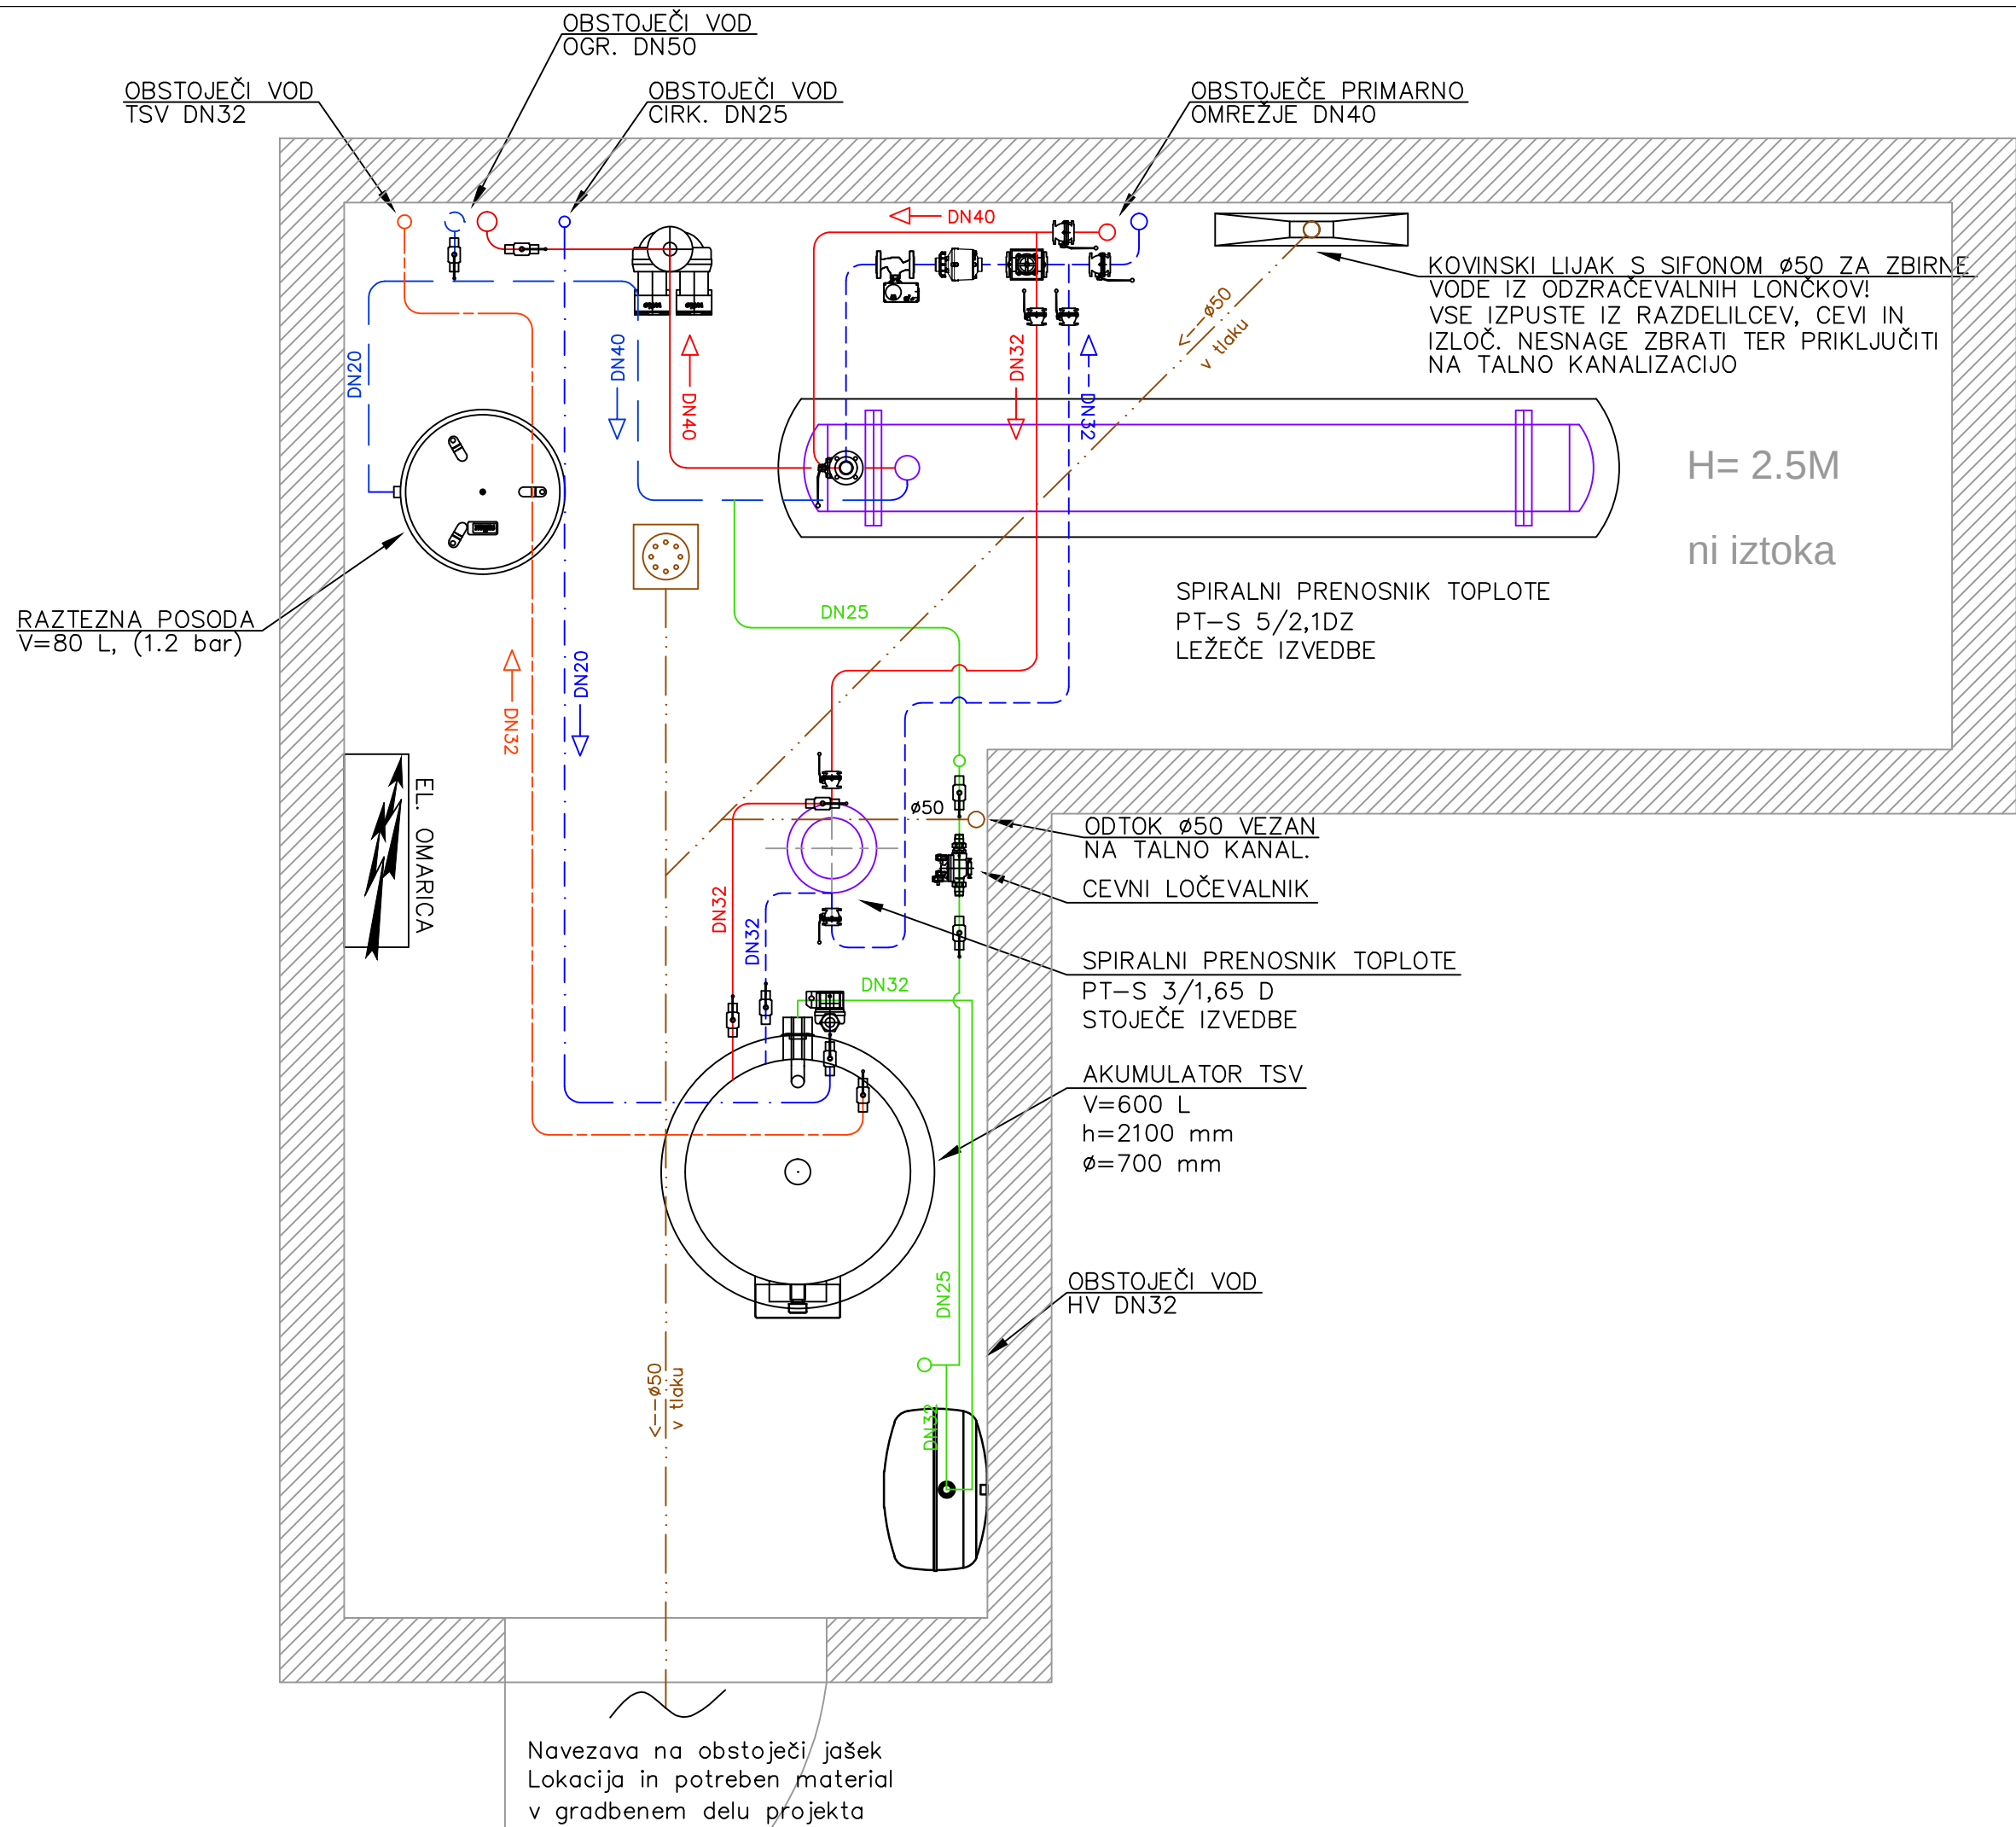

LEGENDA:

- PRIMARNI VOD – DOVOD V TPP – OGREVANJE
temp. sistem 140°C – NP 16bar
- PRIMARNI VOD – POVRATEK IZ TPP – OGREVANJE
temp. sistem 70°C, NP 16bar
- SEKUNDARNII VOD – DOVOD ZA PORABNIKE
temp. sistem 90°C – konstanta, NP 6bar
- SEKUNDARNI VOD – POVRATEK OD PORABNIKOV
temp. sistem 70°C, NP 6bar
- DOVOD HLADNE VODE – 10°C
- DOVOD TOPLE VODE – 60°C
- CIRKULACIJSKI VOD
- ODPADNA VODA

RAZDALJA MED PODPORAMI
ZA JEKLENE CEVI

DN	Zun. premer mm	Masa cevi napolnjene z vodo	Max. razpon med podporami
15	21,3	1,2 kg/m	1,60 m
20	26,9	1,8 kg/m	1,85 m
25	33,7	2,65 kg/m	2,15 m
32	42,4	3,91 kg/m	2,50 m
40	48,3	4,41 kg/m	2,60 m
50	60,3	5,96 kg/m	3,00 m
65	76,1	9,16 kg/m	3,50 m
80	88,9	12,15 kg/m	3,80 m
100	114,3	18,90 kg/m	4,20 m
125	139,7	27,12 kg/m	4,50 m
150	168,3	36,93 kg/m	4,90 m

Investitor:  OBČINA ŠOŠTANJ Trg svobode 12, 3325 Šoštanj in  MESTNA OBČINA VELENJE Titov trg 1, 3320 Velenje		Objekt: POSODOBITEV INTERNE TOPLOTNE POSTAJE ITP 507 C	
Projektant:  KOMUNALNO PODJETJE VELENJE, d.o.o. Koroška cesta 37/b, 3320 Velenje SLUŽBA INVESTICIJ IN RAZVOJA		Vrsta načrta/prikaza: 5 NAČRT STROJNIH INŠTALACIJ IN STROJNE OPREME	
Vsebina: TLORIS INTERNE TOPLOTNE POSTAJE ITP 507 C			Merilo: 1:20
Odgovorni vodja projekta:	Nebojša TOLIMIR, dipl.inž.str.	Id.št.: S -1827	Vrsta projekta: PZI
Odgovorni projektant:	Nebojša TOLIMIR, dipl.inž.str.	Id.št.: S -1827	Št. projekta: 352-TO/2016
Sodelavec - projektant:			
Datum:	Marec 2017		Št. lista: 5.5.1