


točka 9-65 (hidrant) in

točka 23-64 (hidrant)

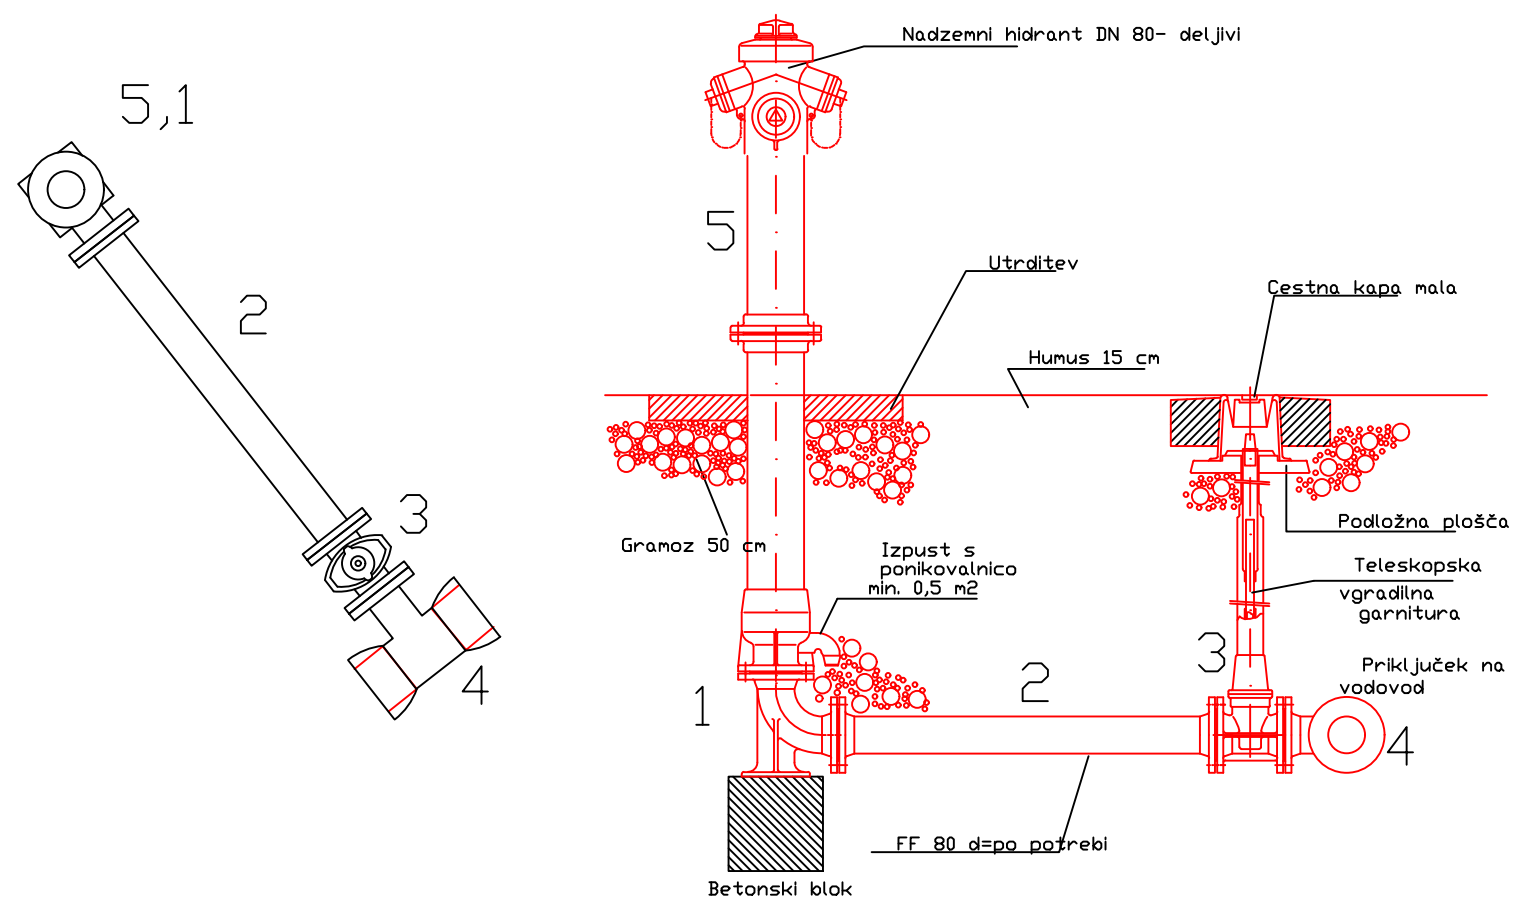


ART.	MAT.	PN	DN	Dn	OPIS	DOL (mm)	KOL.
1	DUKTIL	16	80	-	N kos 90° PN 16 z vrtljivo prirobnico	-	1
2	DUKTIL	16	80	-	FF kos PN 16	2000	2
3	DUKTIL	16	80	-	Zasun EURO 20 type 23 PN16	-	1
-	DUKTIL	-	-	-	Gradbena garnitura teleskopska za Zasun EURO 20 type 23 PN16	-	1
-	DUKTIL	-	-	-	Cestna kapa DN 125 (konusno zapiranje, prašno barvani pokrov)	-	1
-	PVC	-	-	-	Podložna plošča	-	1
4	DUKTIL	16	100	80	MMA kos PN 16 STD VI	-	1
5	DUKTIL	-	80	-	Nadzemni hidrant deljivi	-	1
-	AI	-	-	-	Steber za označevalno tablico	2000	1
-	-	-	-	-	Označevalna tablica	-	1

točka 25

ART.	MAT.	PN	DN	Dn	OPIS	DOL (mm)	KOL.
1	NL	16	100	-	EU kos DN 100	-	1
2	NL	16	100	-	X kos DN 100	-	1

točka 0 - navezava na obstoječi vodovod

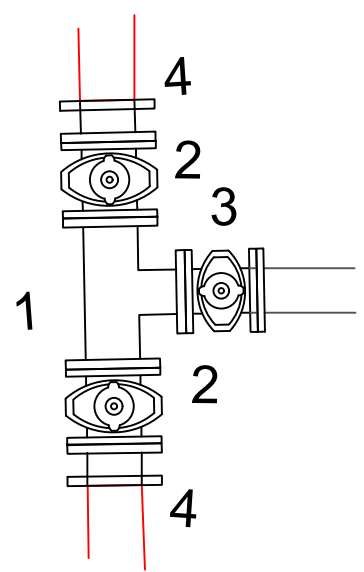

ART.	MAT.	PN	DN	Dn	OPIS	DOL (mm)	KOL.
1	NL	16	150	100	T kos PN 16 z vrtljivo prirobnico	-	1
2	NL	16	150	-	Zasun EURO 20 type 23 PN16 ali enakovredno	-	2
3	NL	16	100	-	Zasun EURO 20 type 23 PN16 ali enakovredno	-	1
-	NL	-	125	-	AI spojka enojna DN 125 (AI 3057 ali enakovredno)	-	2
-	NL	-	-	-	Cestna kapa DN 125 (konusno zapiranje, prašno barvani pokrov)	-	3
-	PVC	-	-	-	Podložna plošča	-	1
-	NL	-	-	-	Gradbena garnitura teleskopska za Zasun EURO 20 type 23 PN16	-	3
-	NL	-	-	-	Steber za označevalno tablico	2000	1
-	AI	-	-	-	Označevalna tablica	-	3

točki 1, 17

št.	Opis	kom
1	MMK 100 / 22 ° STD VI	1

točke 6, 15, 18,

št.	Opis	kom
1	MMK 100 / 11 ° STD VI	1

točka 11

št.	Opis	kom
1	MMK 100 / 90 ° STD VI	1


točke 51, 53, 54, 55, 56, 57, 58, 59, 60
61, 62, 63, 66, 67

št.	Opis	kom
1	čep za cev DN 32	1

točke 2, 5, 7, 8, 10, 12, 16, 19, 20,
21, 22, 24, 25

št.	Opis	kom
1	NAVRTALNI OKLEP HAWLE ZAK 46 S STREMENOM ZA DN 100, Z VGRADILNO GARNITURO, CESTNO KAPO IN PODLOŽNO PLOŠČO	1
2	KOLENO ZAK 46 ZA DN 32	1

točke 2, 5, 7, 8, 10, 12, 16, 19, 20, 21, 22, 24, 25
NAVEZAVA PRIKLJUČKA PE DN32 NA SEK. VOD
DUKTIL DN 100, NP 16

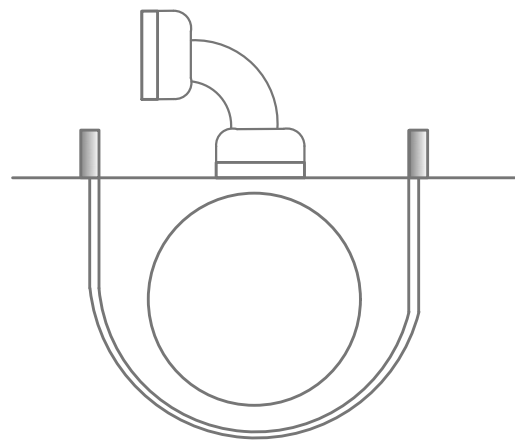

Legenda:

	I. FAZA	II. FAZA
toplovod		
toplovodni priključek		
Parcelne meje		

Legenda:

	Obstoječe	Predvideno
vodovod		
vodovodni priključki		
hidrant		
Kanalizacija		
kanalizacijski priključki		
meteorna kanalizacija		
meteorni priključki		
toplovod		
toplovodni priključek		
cesta		
telekomunikacije-zaščitne cevi		
Parcelne meje		

Investitor:		Objekt:	Obnova in graditev komunalne infrastrukture za naselje Metelče - območje Skornšek - II. faza
Projektant:		Vrsta načrta/prikaza:	3 NAČRT GRADBENIH KONSTRUKCIJ IN DRUGI GRADBENI NAČRTI
Vsebina:	Situacija predvidenega vodovoda z montažnimi shemami		
Odgovorni vodja projekta:	Tanja KRAJNC VOH, dipl.inž.grad.	Id št.: G-2734	Vrsta projekta: PZI
Odgovorni projektant:	Tanja KRAJNC VOH, dipl.inž.grad.	Id št.: G-2734	Št. projekta: 465-INF/2018
Sodelavec - projektant:			
Datum:	Julij 2018		Št. lista: 3.5.1.4