
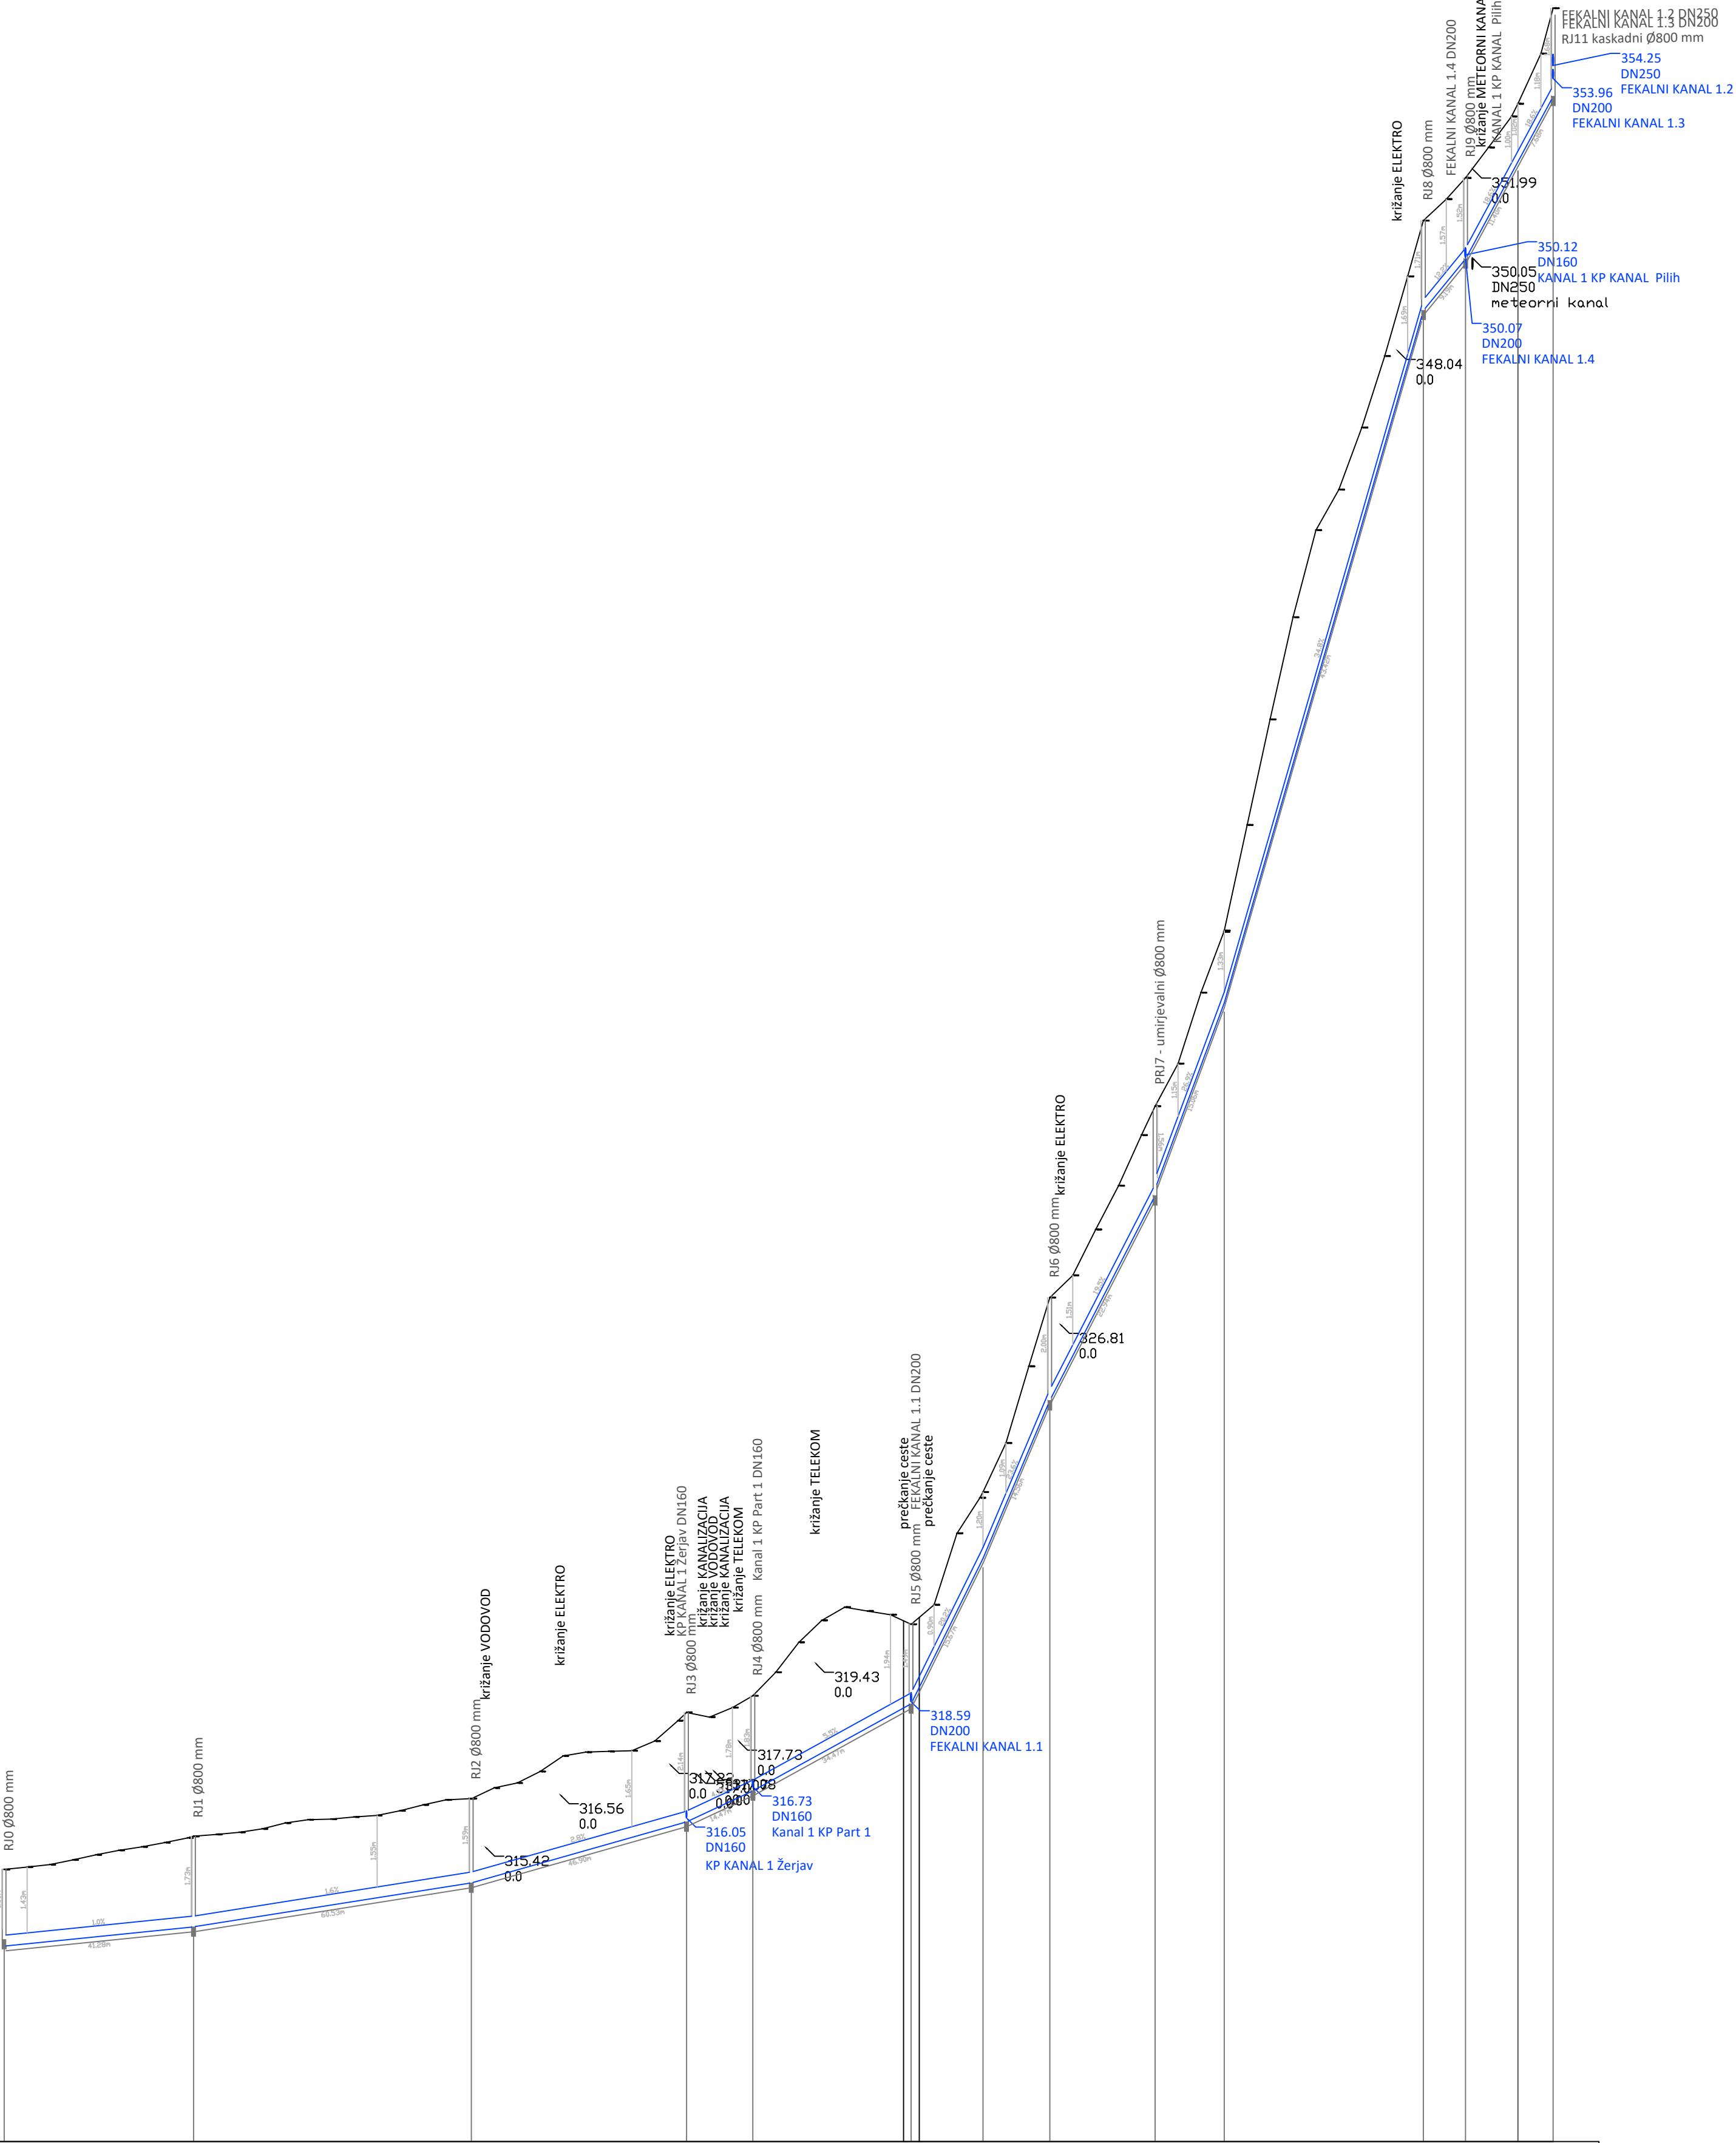



FEKALNI KANAL 1
M 1:1000/100
M1.K1

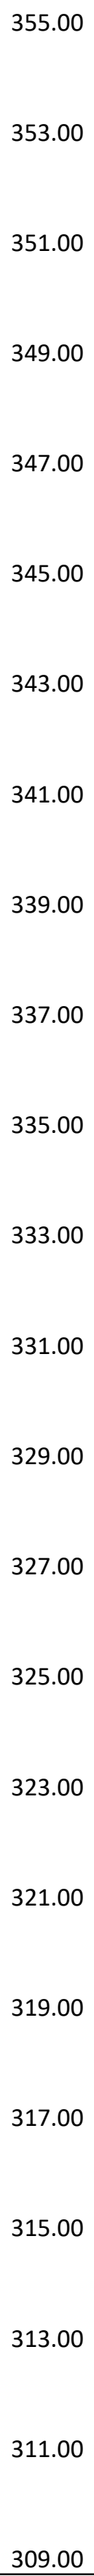

IME	RJ0	RJ1	RJ2	RJ3	RJ4	RJ5	0	RJ6	PRJ7 - umirjevalni	lok RJ11	RJ8	RJ9	lok 11"	RJ11 kaskadni
STACIONAŽA		0.00		41.28		101.81					269.31	318.50		
KOTA TERENA														
KOTA IZTOKA, VTOKA														
GLOBINA IZKOPA	1.65	313.63	314.53											
PADEC	1.78	313.50	314.08											
DOLŽINA		41.28		60.53		46.90		14.47	34.47	15.67	14.56	22.94	15.06	43.42
CEV PROFIL DOLŽINA														


PVC DN 250 SN 8, L=337.58 m

M1.K6
M 1:1000/100
FEKALNI KANAL 1.1

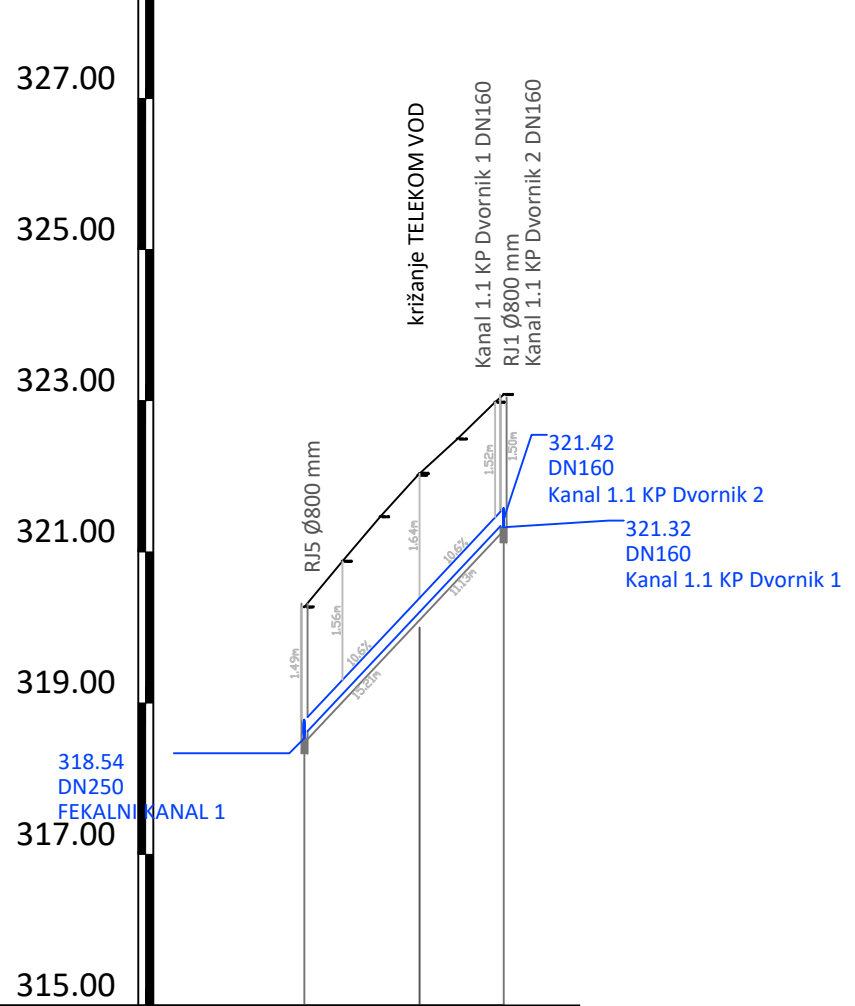


IME	RJ5 - FEKALNI KANAL 1	lok RJ1
STACIONAŽA	0.00	15.21
KOTA TERENA		
KOTA IZTOKA, VTOKA		
GLOBINA IZKOPA	1.79	10.6
PADEC		
DOLŽINA	15.21	11.13
CEV PROFIL DOLŽINA	PVC-U SNB DN200, L=26.33 m	

FEKALNI KANAL 1.2
M 1:1000/100
M1.K2

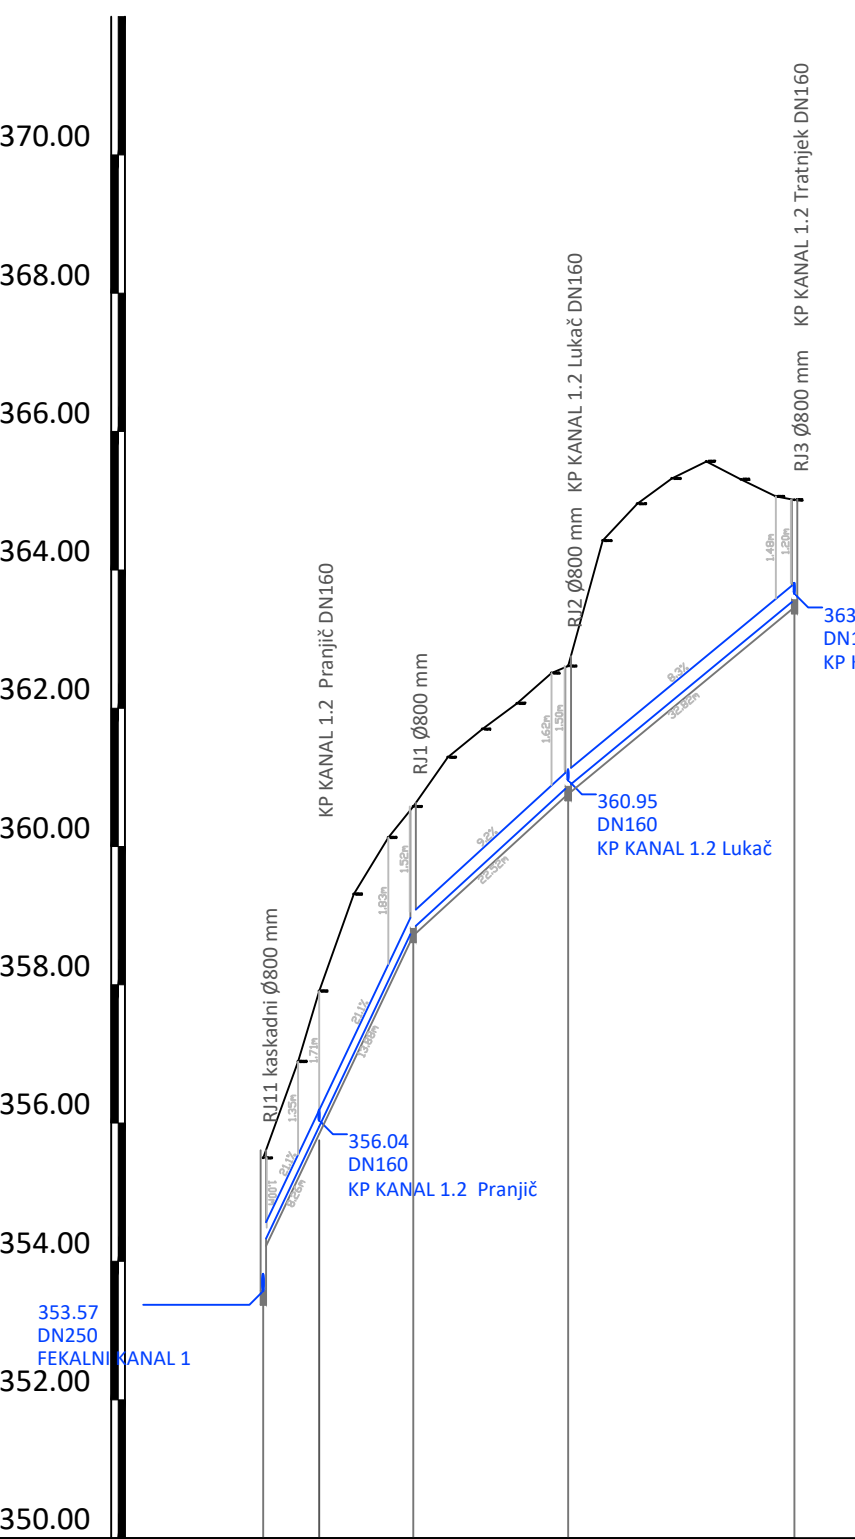

IME	RJ11 kaskadni - FEKALNI KANAL 1	RJ1	RJ2	RJ3
STACIONAŽA	0.00	8.08	21.65	44.08
KOTA TERENA				
KOTA IZTOKA, VTOKA				
GLOBINA IZKOPA	2.03	1.87	1.95	1.55
PADEC				
DOLŽINA	8.26	13.88	22.52	32.82
CEV PROFIL DOLŽINA	PVC DN 250 SN 8, L=77.47 m			

meteorni kanal
M 1:1000/100
M1.K18

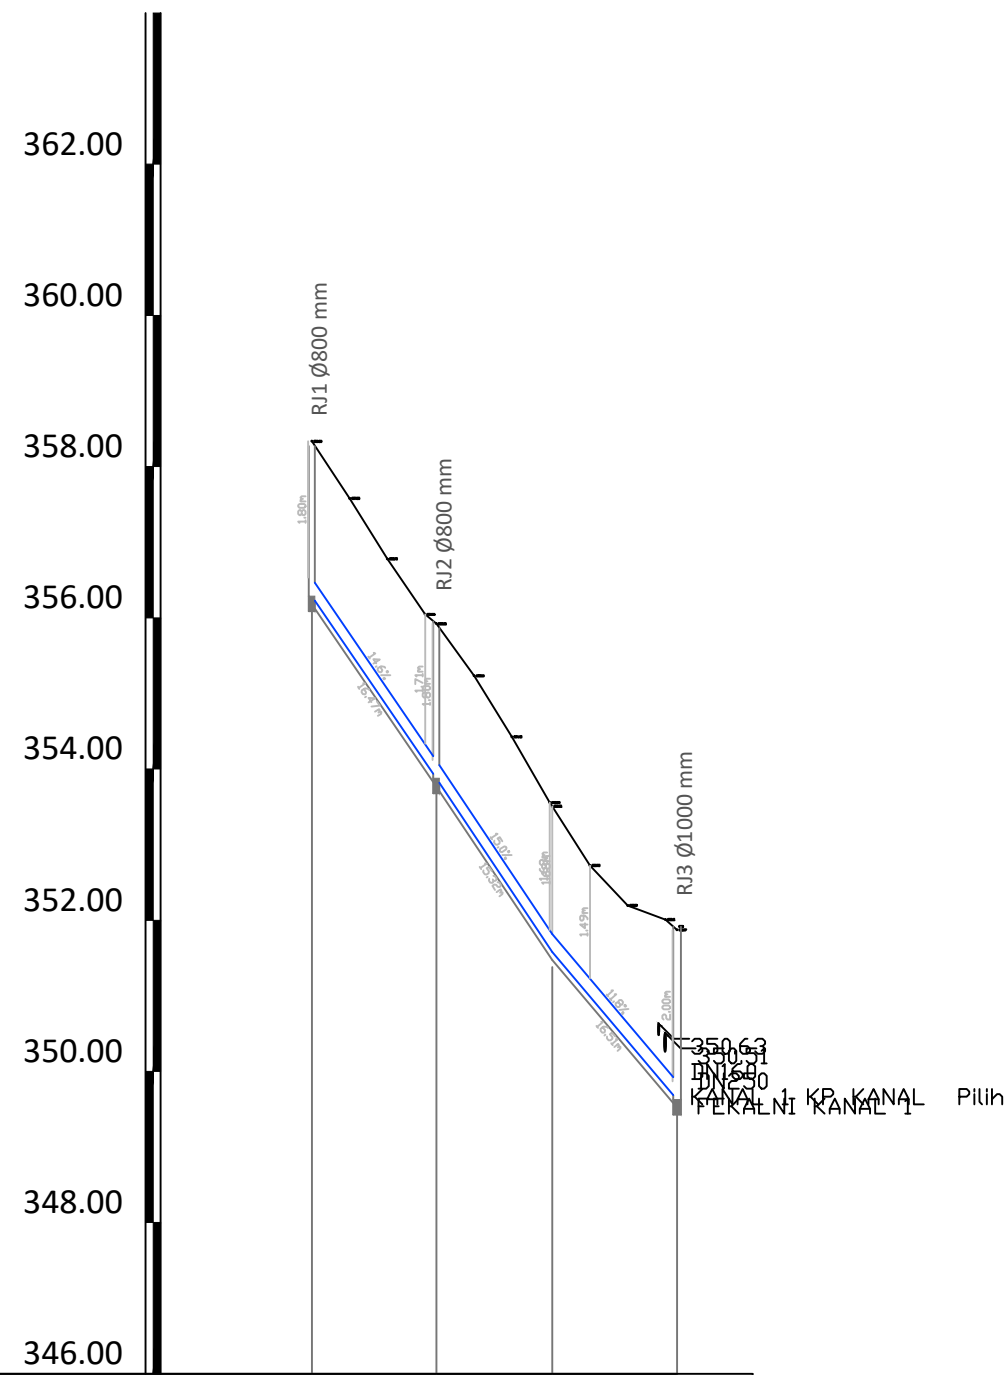

IME	RJ1	RJ2 koleno 15°	RJ3
STACIONAŽA	0.00	16.47	31.79
KOTA TERENA			
KOTA IZTOKA, VTOKA			
GLOBINA IZKOPA	2.35	2.15	2.00
PADEC			
DOLŽINA	16.47	15.32	16.51
CEV PROFIL DOLŽINA	PVC-U SNB DN250, L=48.30 m		

Sprememba:	Opis spremembe:	Datum:	Podpis:

Investitor:	OPŠINA ŠMARNO OBLAKO Koroška cesta 37b, 3320 Velenje	Opis:	Kanalizacija Šmartno ob Paki - območje 1
Projektant:	KOMUNALNO PROJEKTJE VELENJE, d.o.o. Koroška cesta 37b, 3320 Velenje	Vrsta načrtu/prikladi:	3. NAČRT GRADBENIH KONSTRUKCIJ IN DRUGI GRADBENI NAČRTI
Vsebina:	VZDOLŽNI PROFILI KANAL 1.1 IN 1.2	Merilo:	M 1:1000/100
Odgovorni vodja projekta:	Lučka ČAMPA, univ.dipl.inž.vod.kom.inž.	iz št.: G-3280	Vrsta projekta: PZI
Odgovorni projektant:	Lučka ČAMPA, univ.dipl.inž.vod.kom.inž.	iz št.: G-3280	Št. projekta: 270-KA/2015
Sodelavec - projektant:			Št. lista: 3.5.2.1
Datum:	NOVEMBER 2018		