


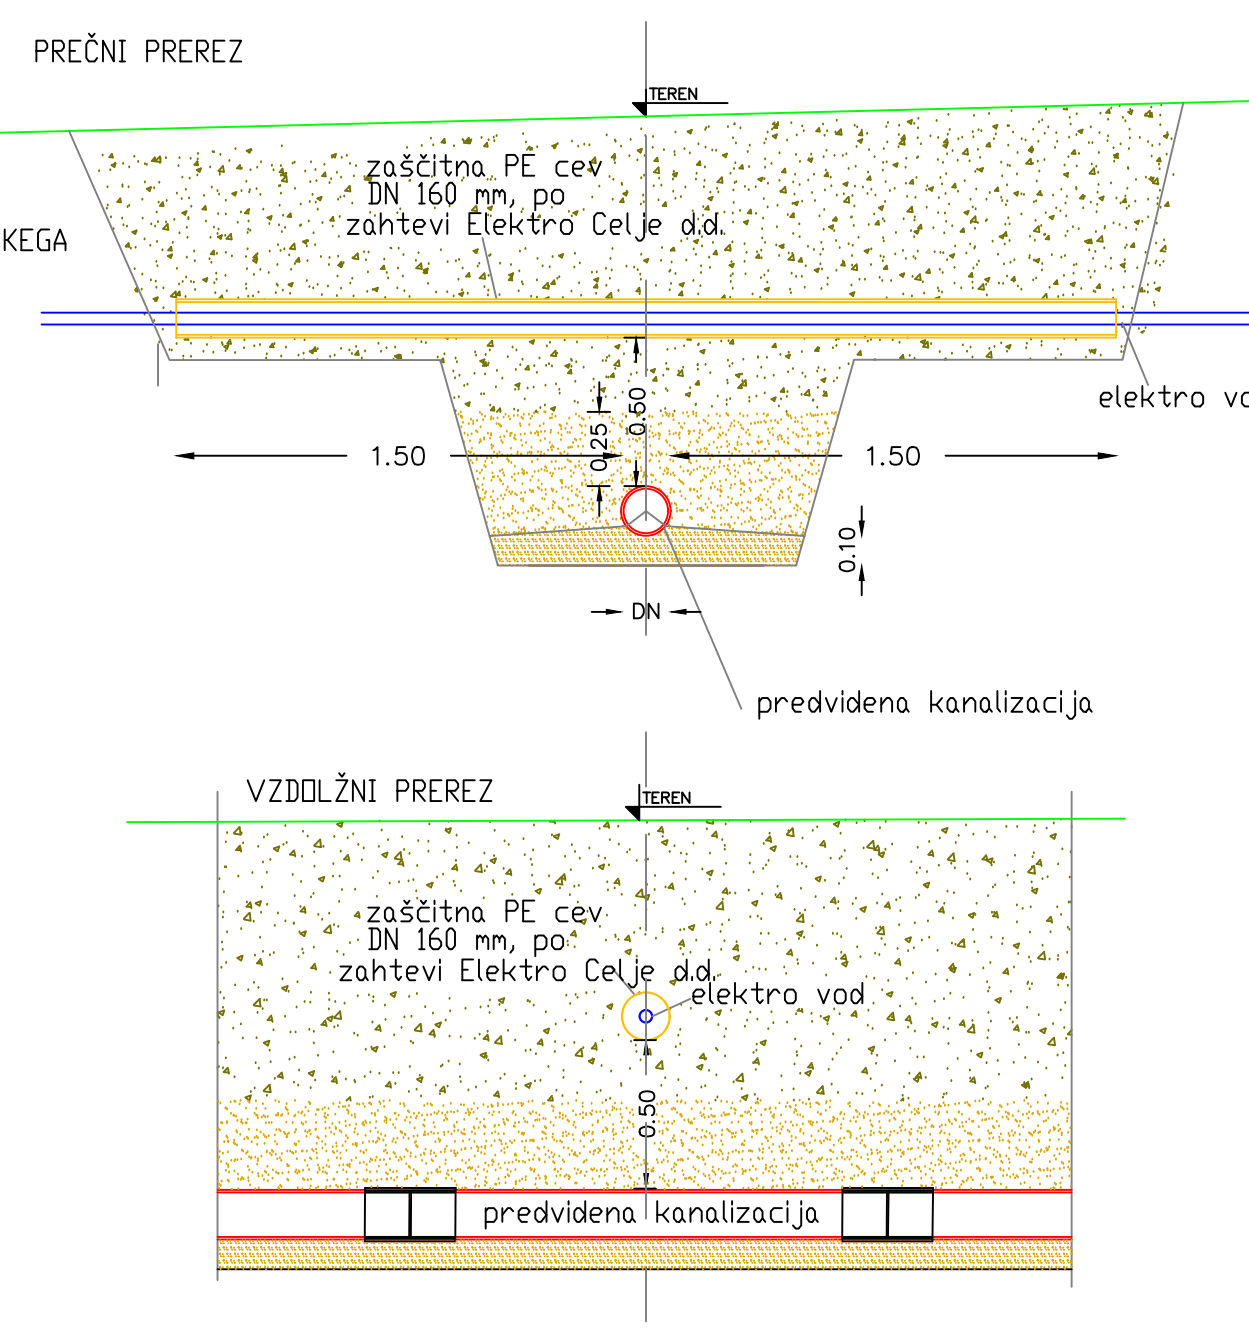
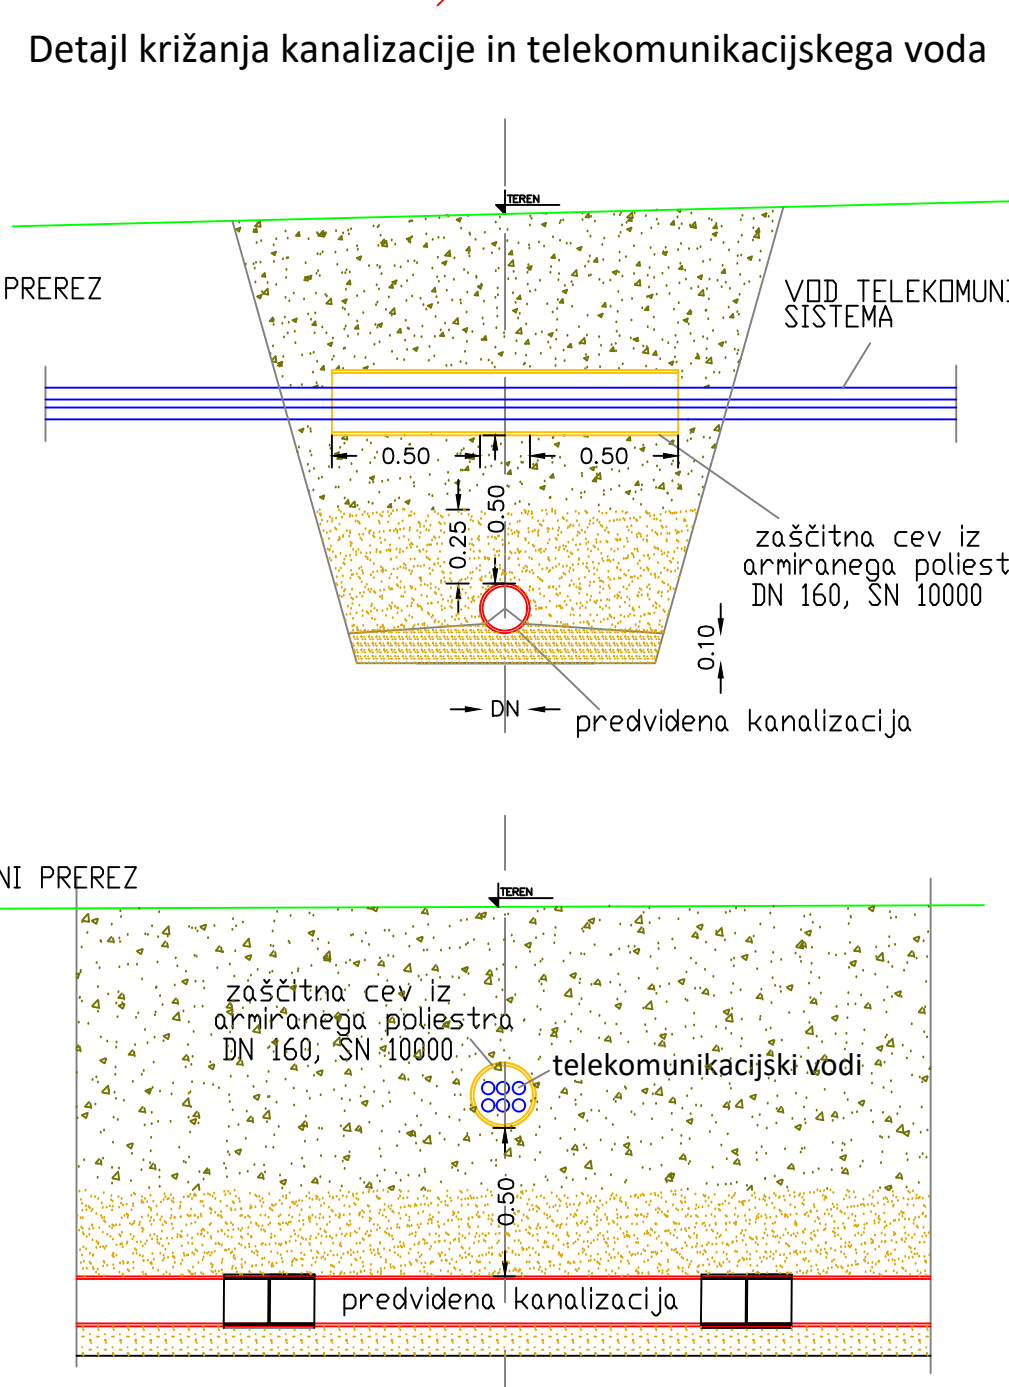
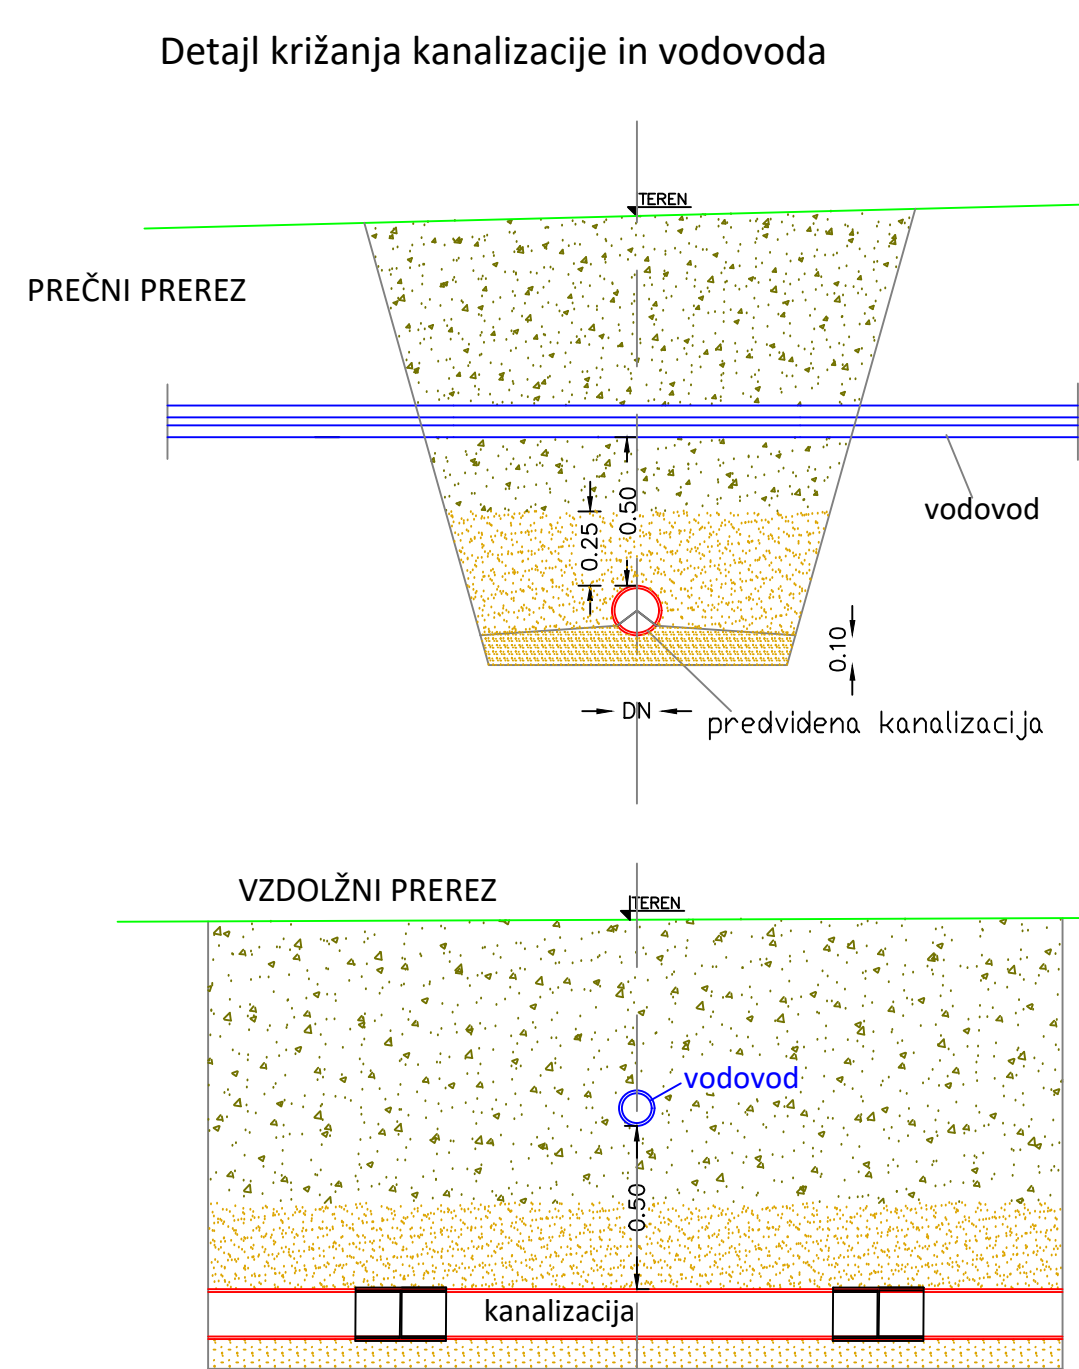
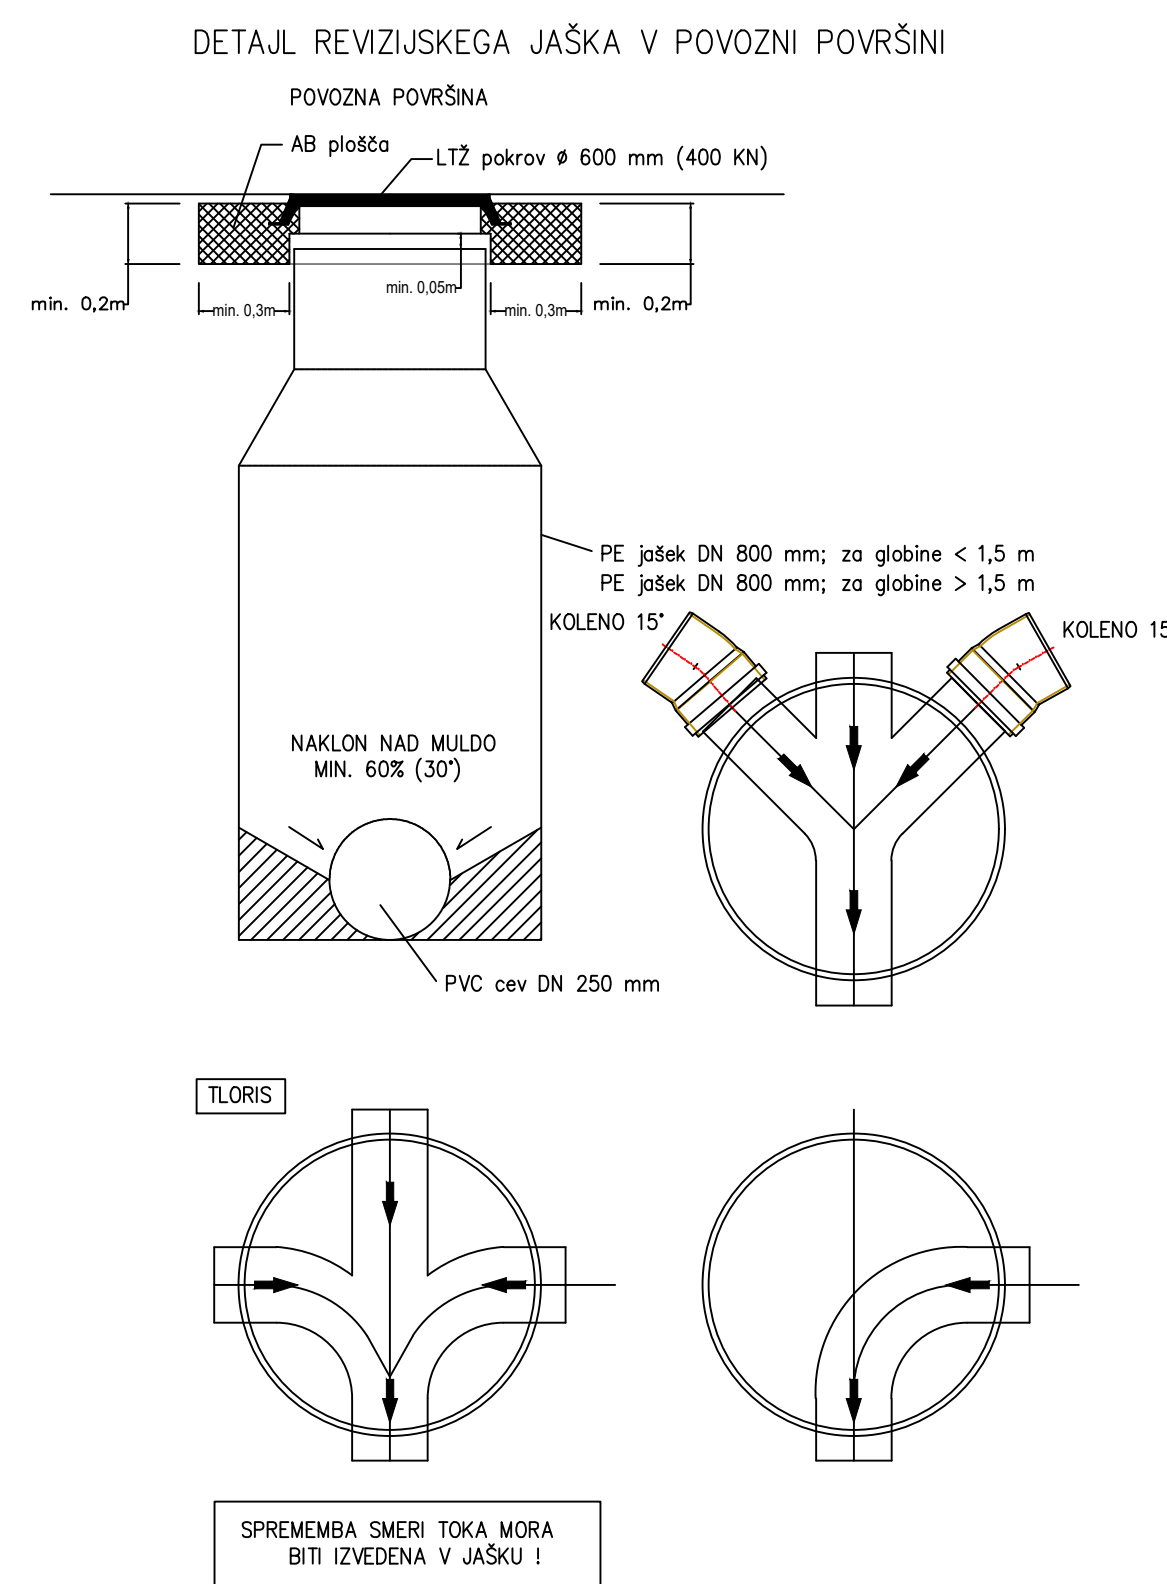
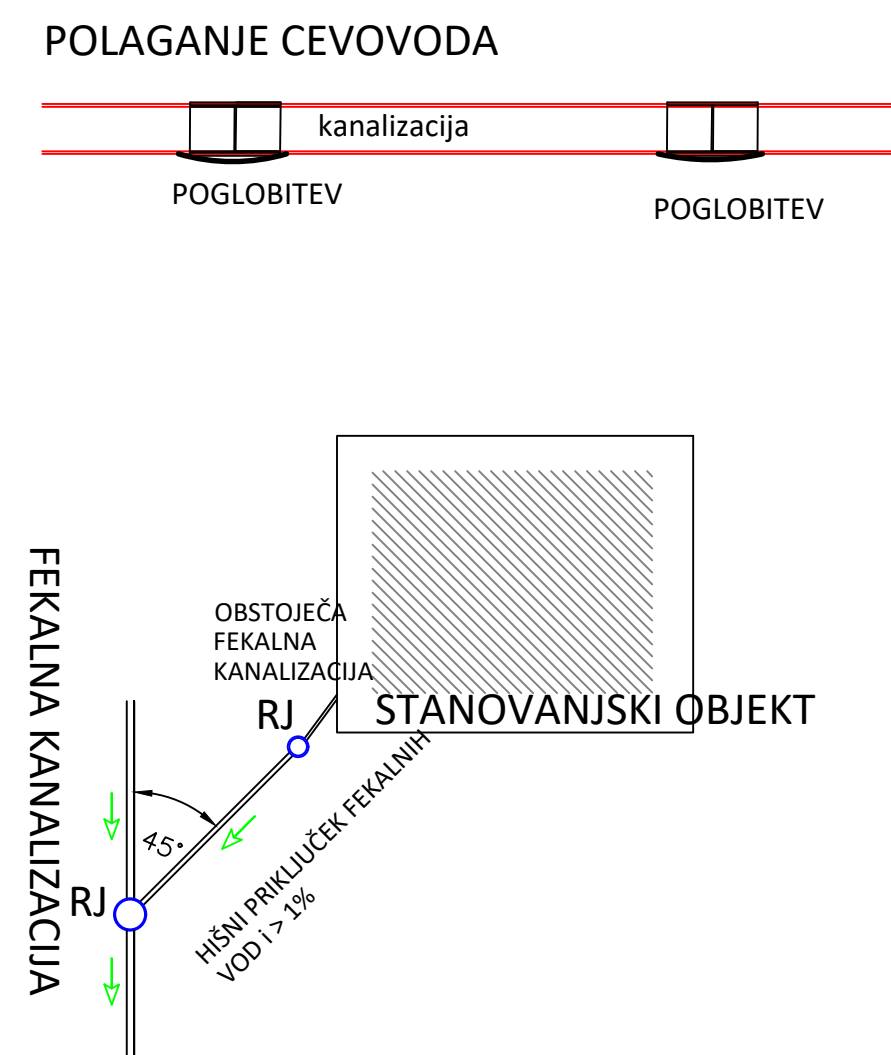
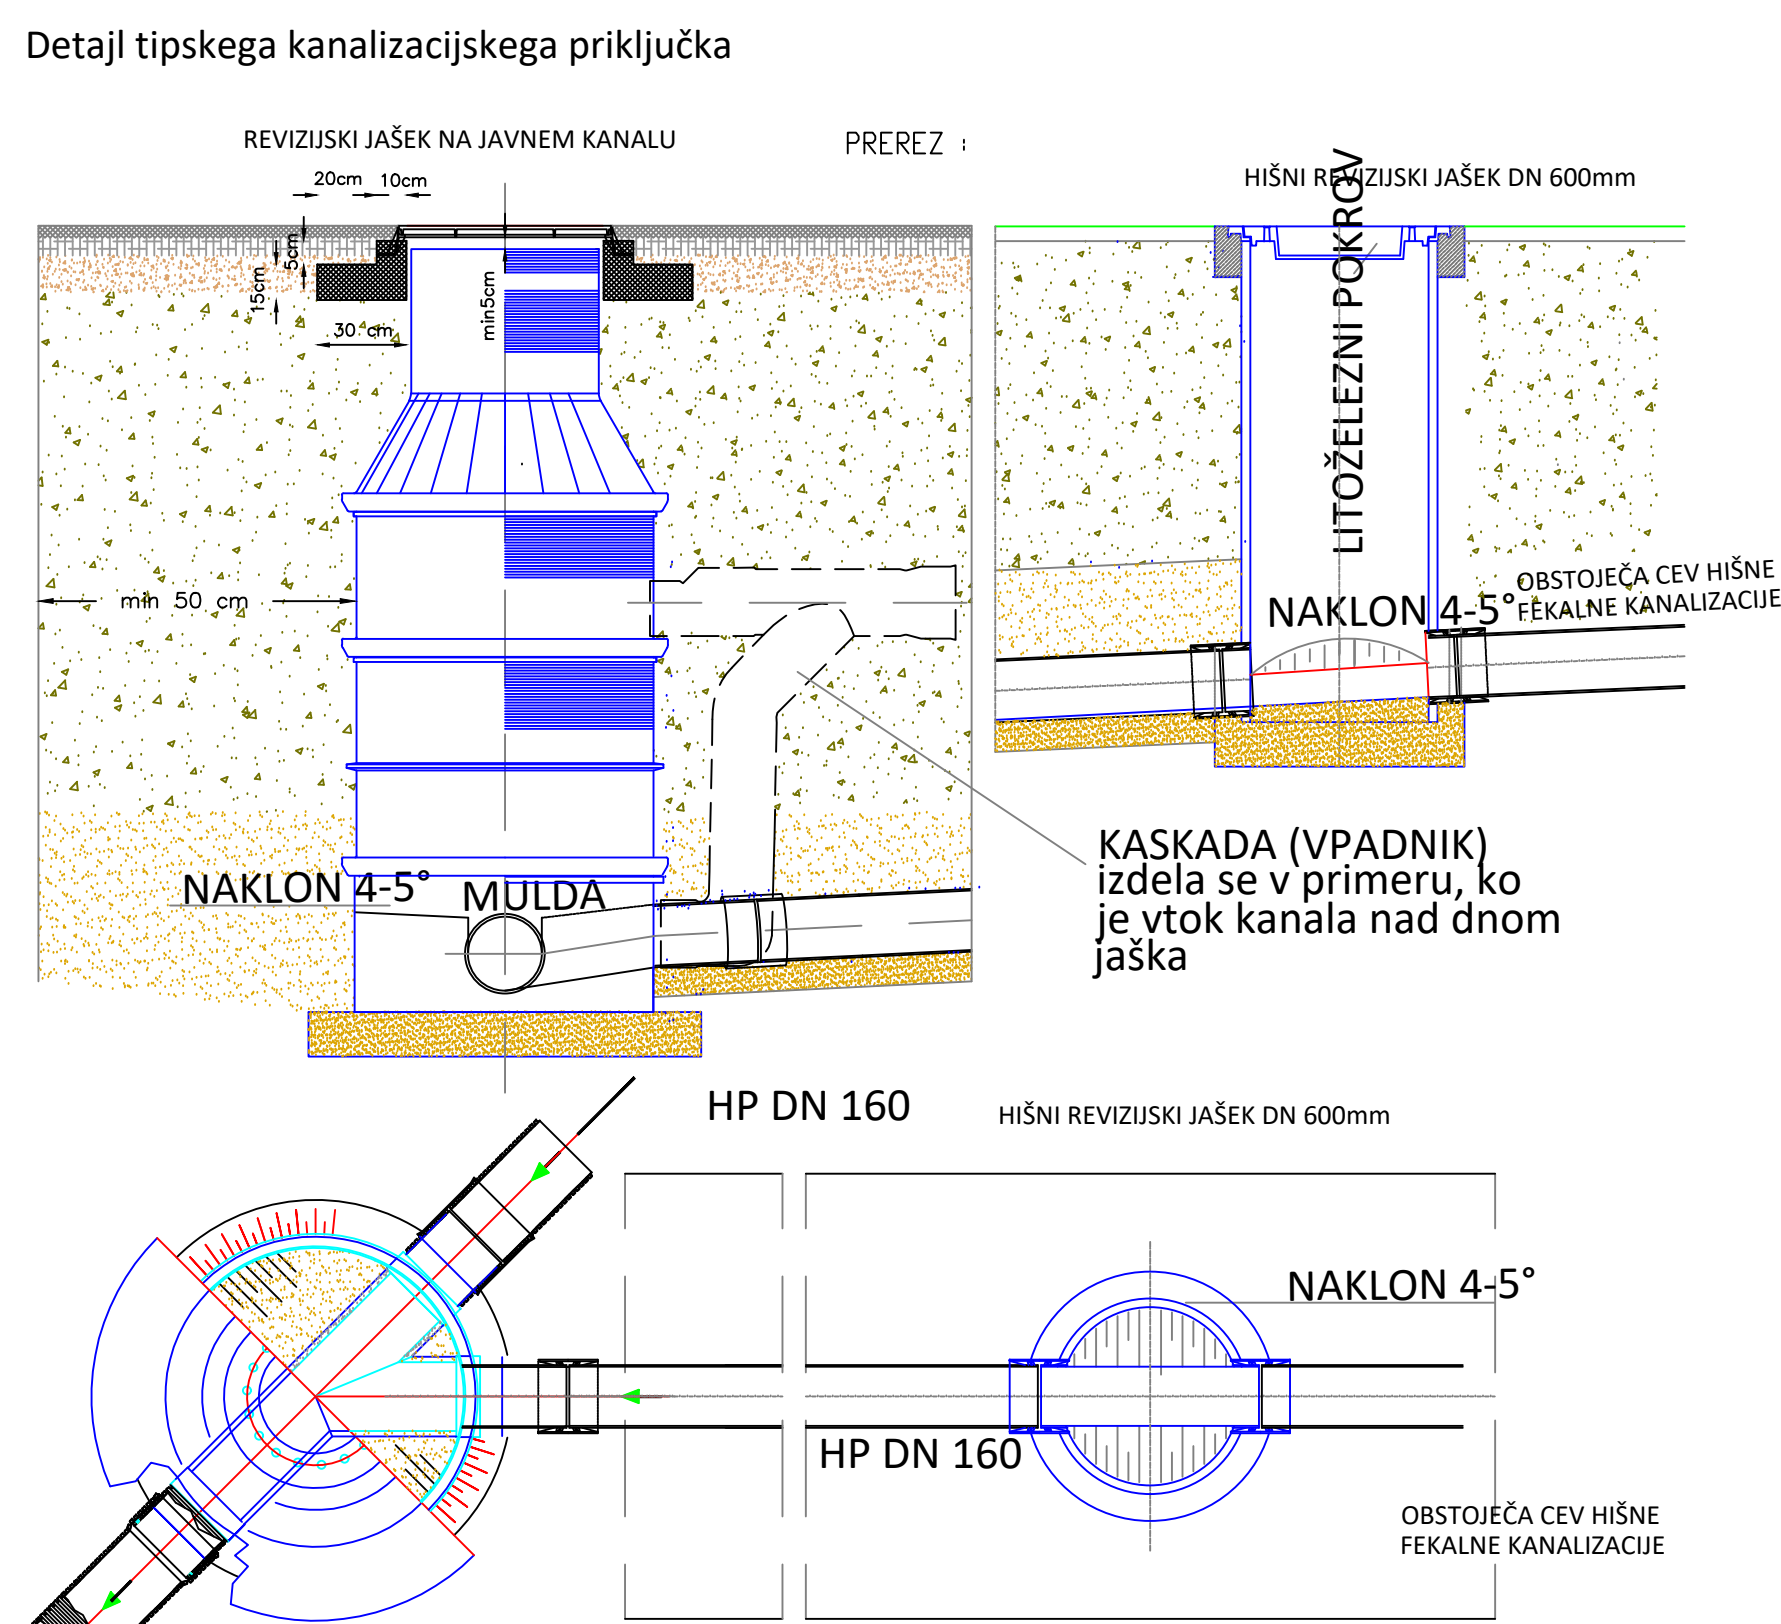
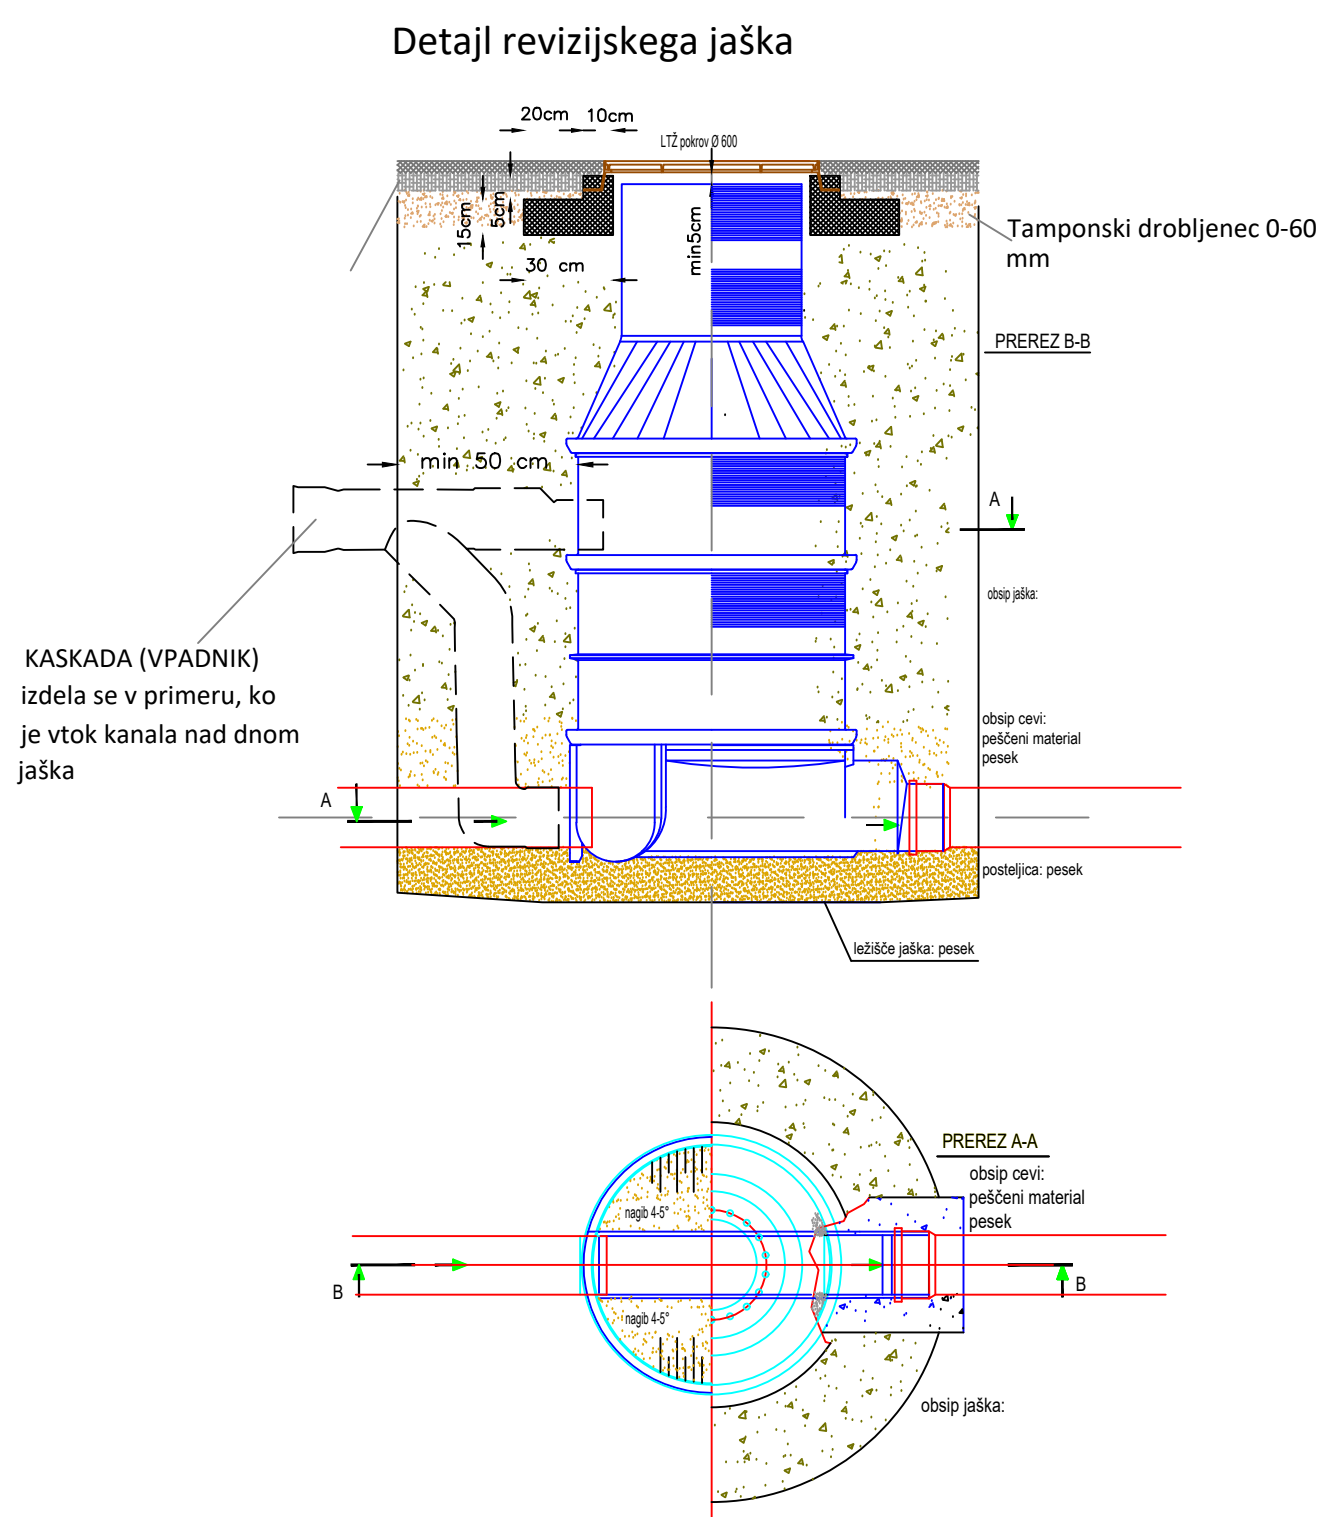
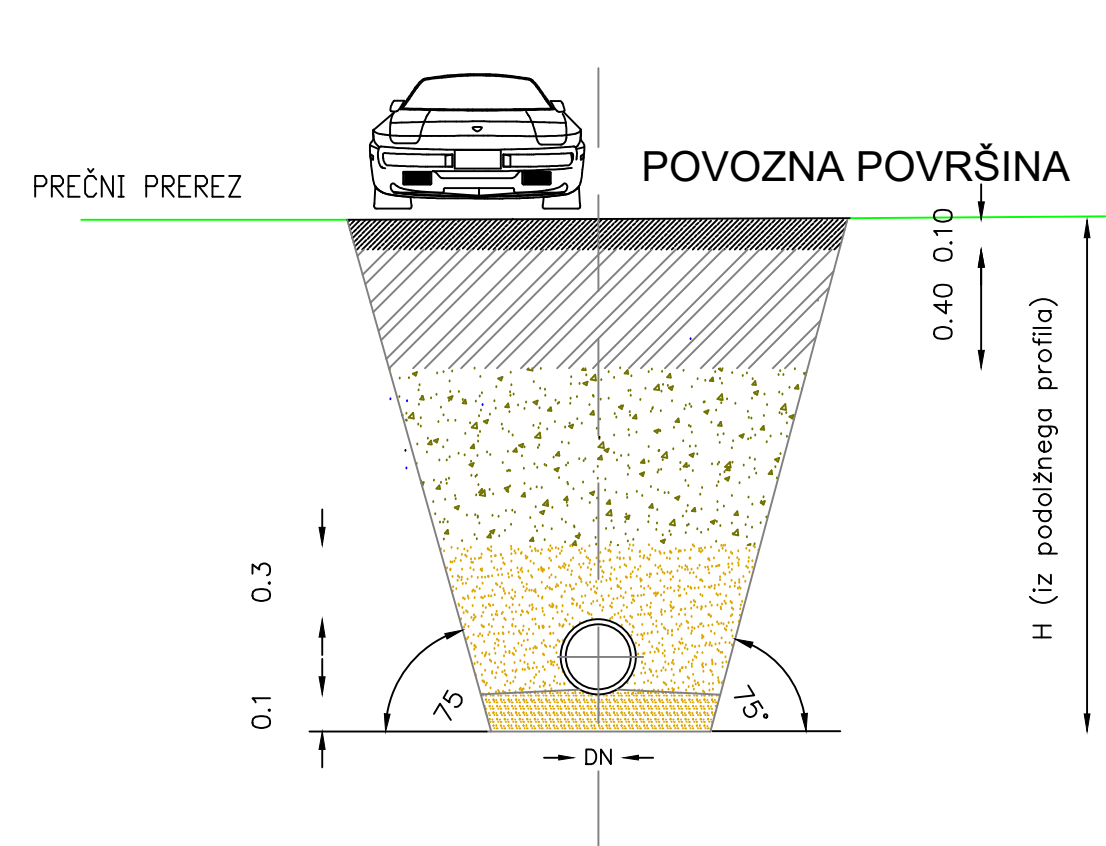


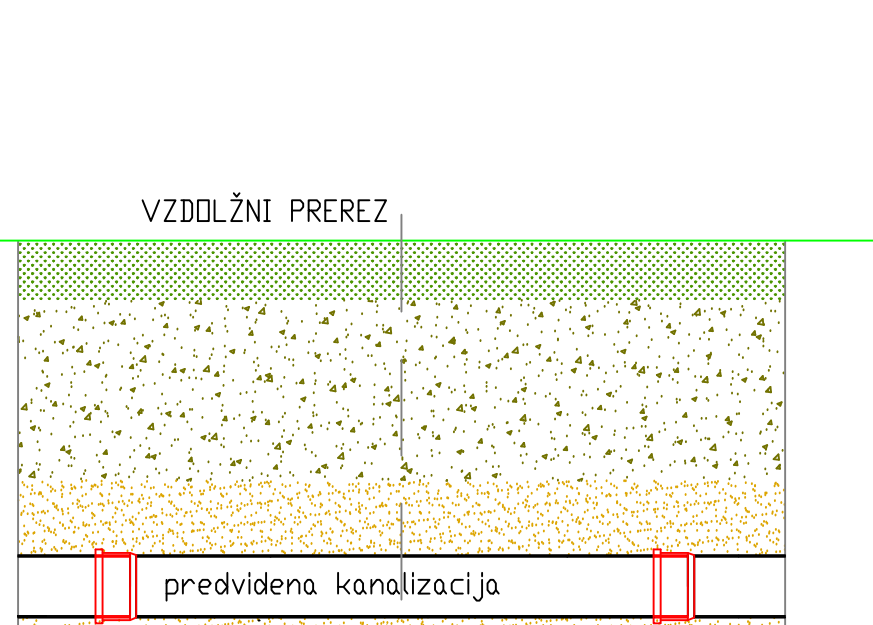

Detalji polaganja kanalizacije v povozni površini (širok izkop)

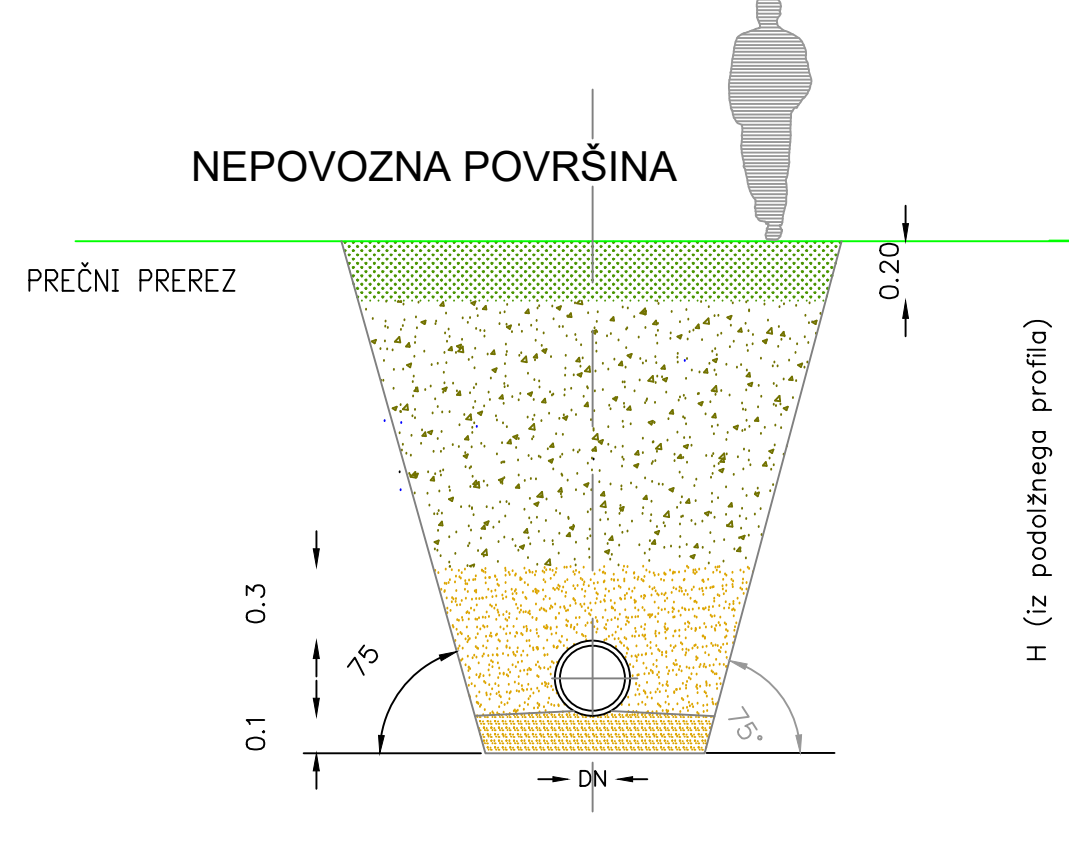

Detalji polaganja kanalizacije v nepovozni površini

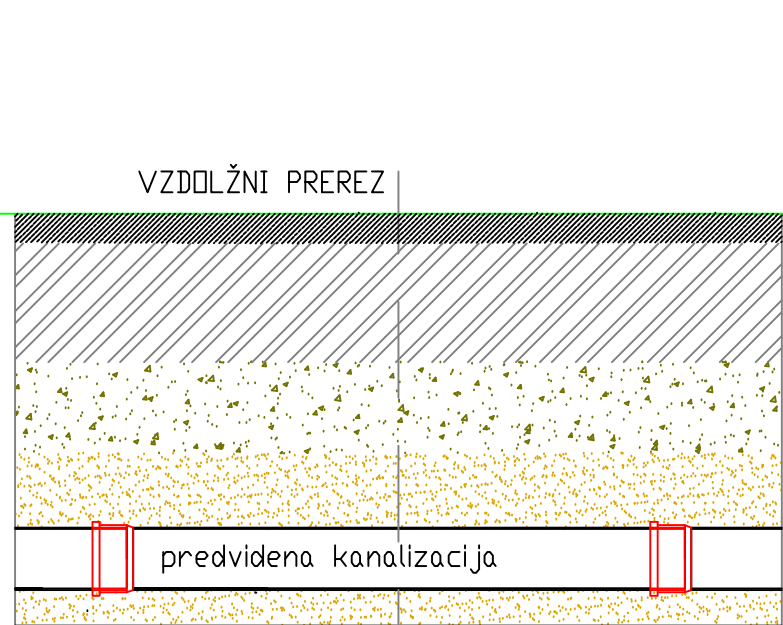

Spremembe:		Opis sprememb:	
Investitor:	 MESTNA OBČINA VELENJE Trnovo 1, 3320 Velenje  OBČINA ŠENTUR Trnovo 1, 3320 Velenje  OBČINA ŠENTUR Trnovo 1, 3320 Velenje	Objekt:	
Projektant:	 KOMUNALNO PODJETJE VELENJE, d.o.o. Koroška cesta 3718, 3320 Velenje	Kanalizacijska ščarnina ob Pali - območje 1	
Vsebinska:	DETALJI REVIZIJSKEGA JASKA IN DETALJI KRIŽANJ	Vrsta načrta/izkaza:	
Odgovorni vodja projekta:	Luka ČAMPA, univ.dipl.inž.vod.kom.inž.	3 NACRT GRADBENIH KONSTRUKCIJ IN DRUGI GRADBENI NAČRTI	
Odgovorni projektant:	Luka ČAMPA, univ.dipl.inž.vod.kom.inž.		
Sodestavec - projektant:			
Datum:	NOVEMBER 2018	Merilo:	M 1:X
		Vrsta projekta:	PZI
		Št. projekta:	270-KA/2015
		Št. lista:	3.5.3.1