

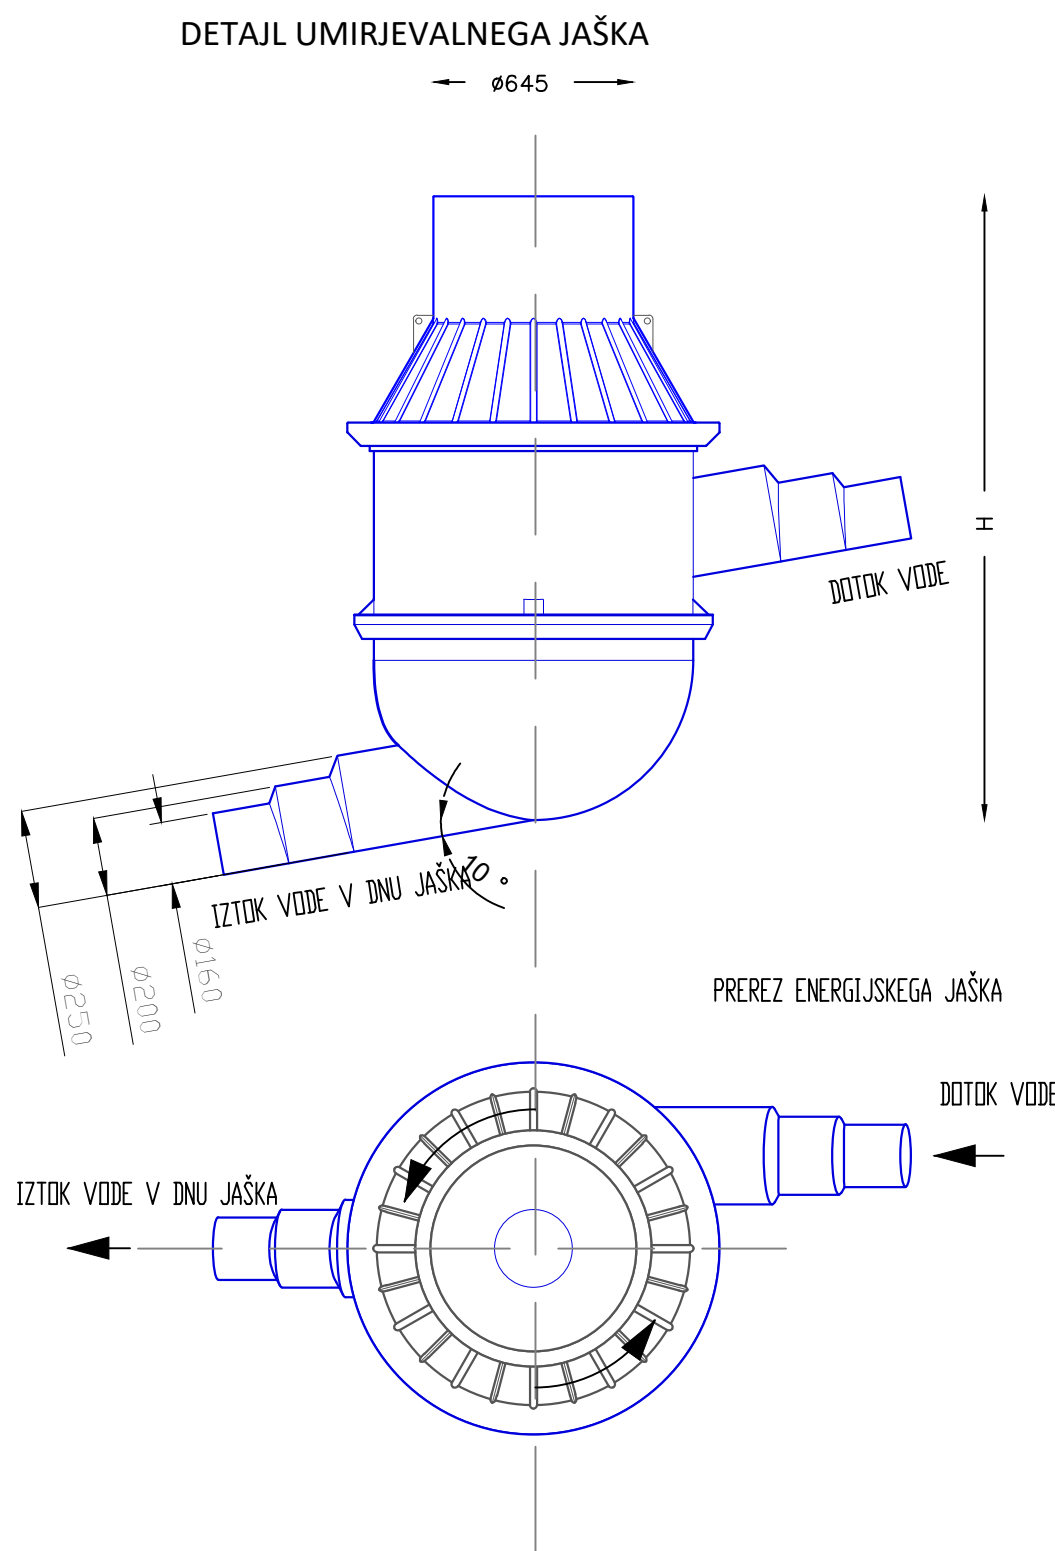



Detajl slepega priključka

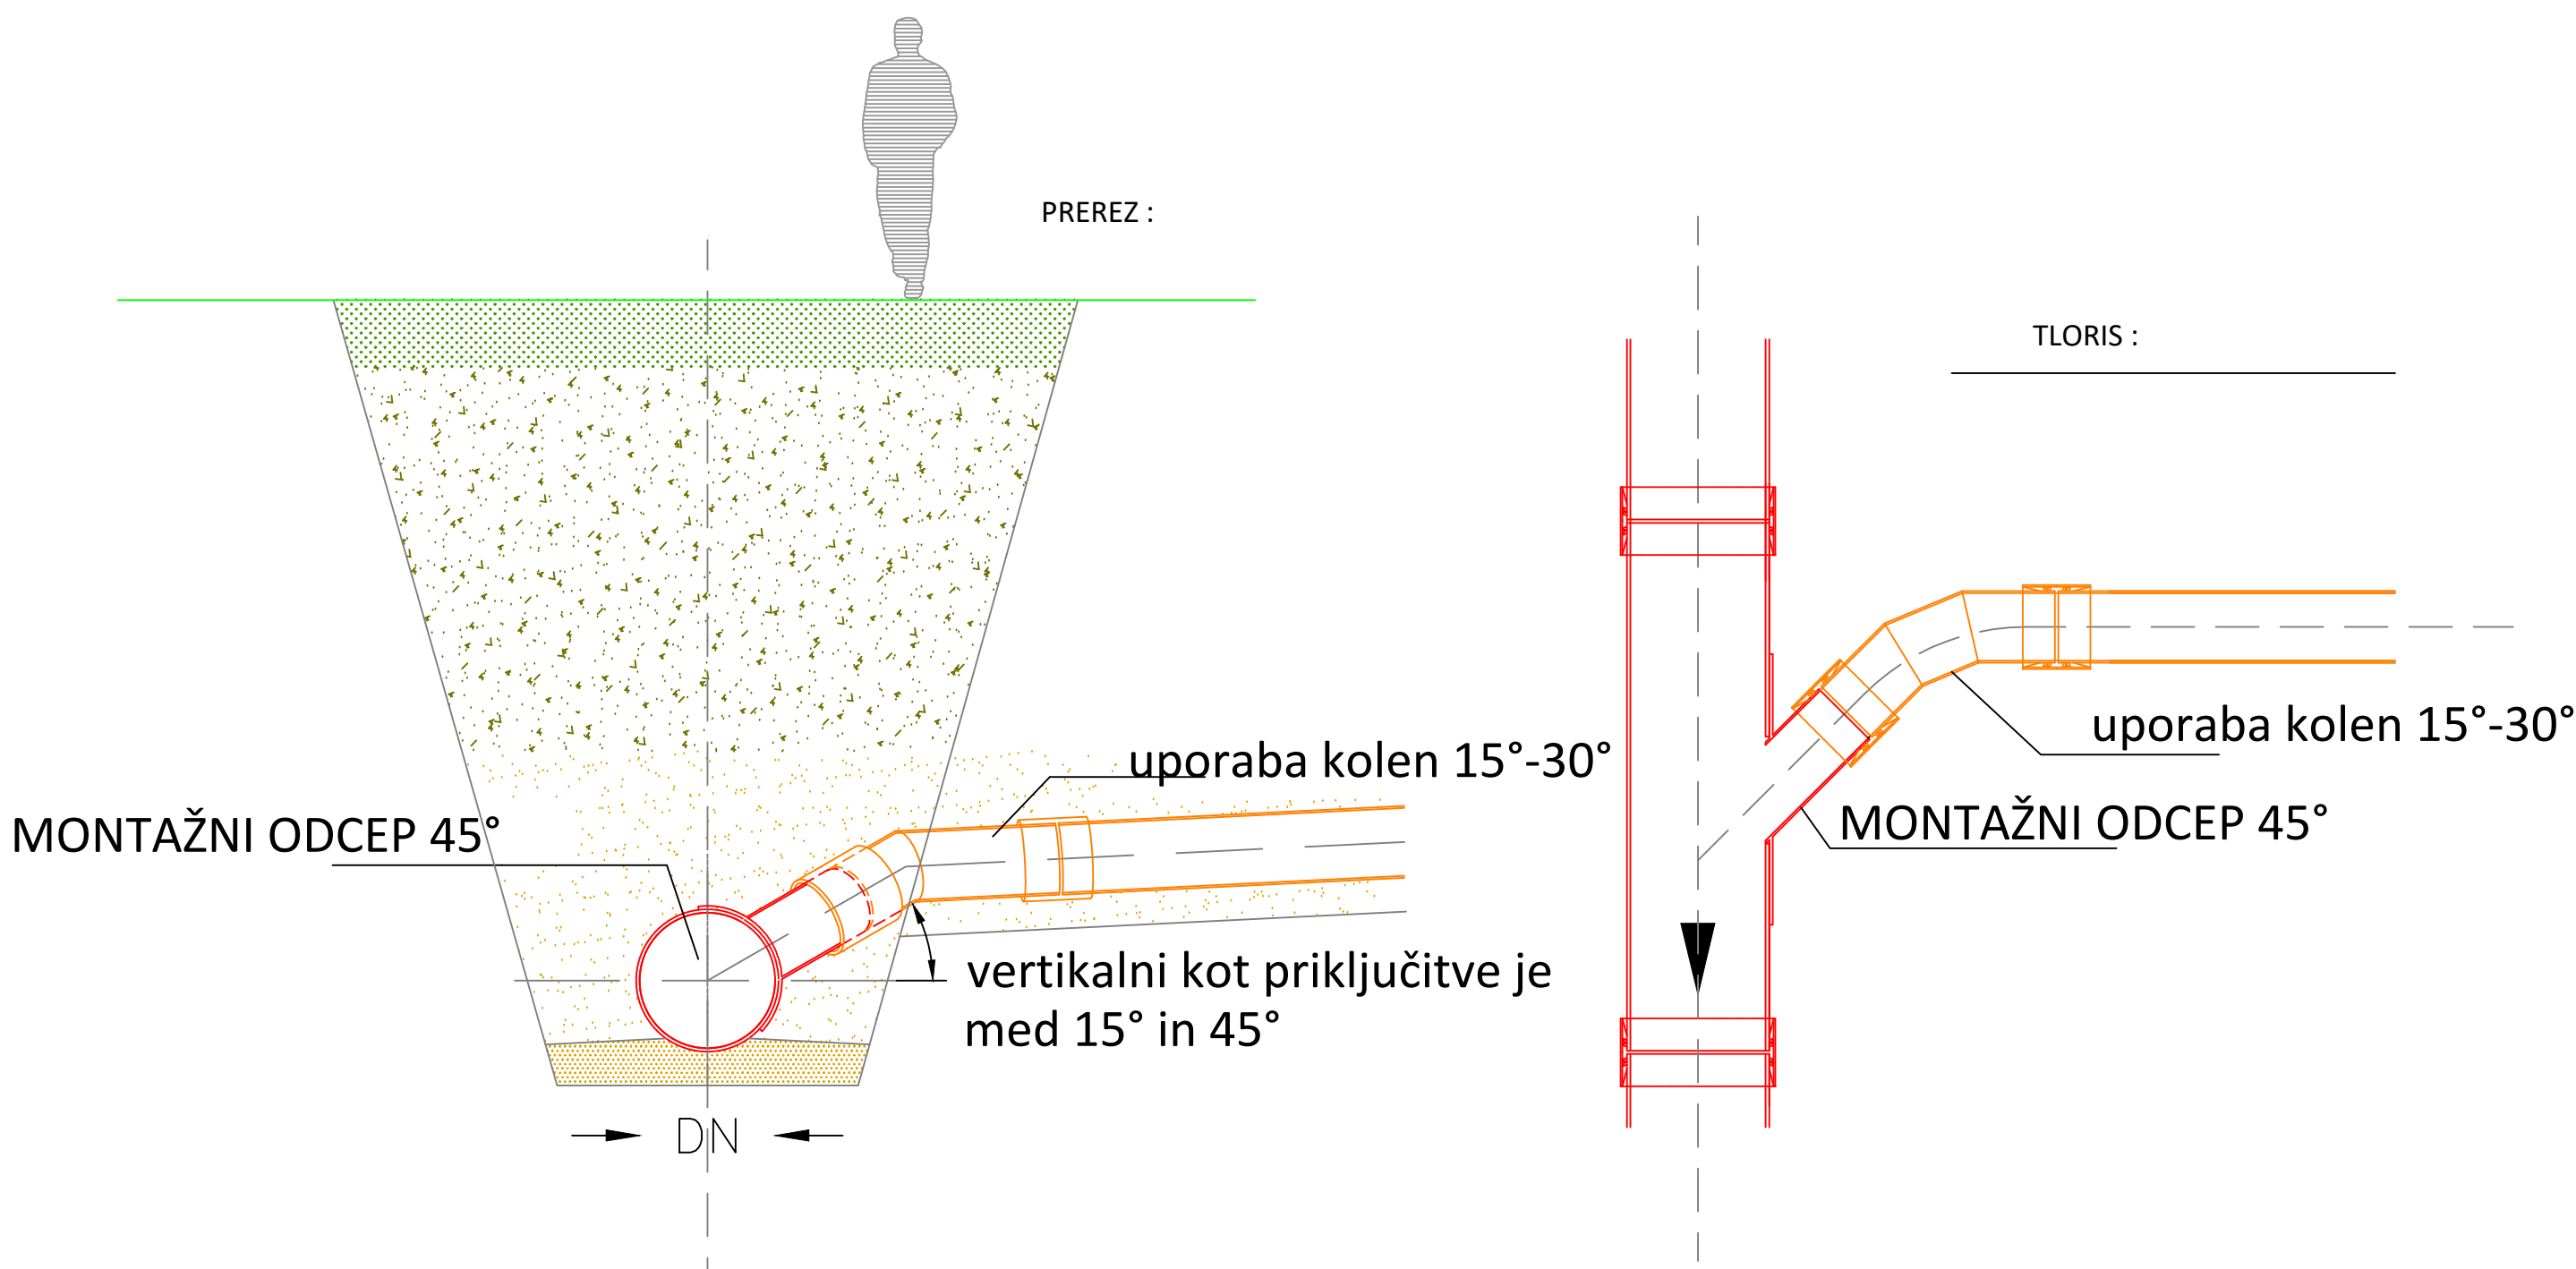

DETALJ POLAGANJA KANALIZACIJE V CESTO - I. faza

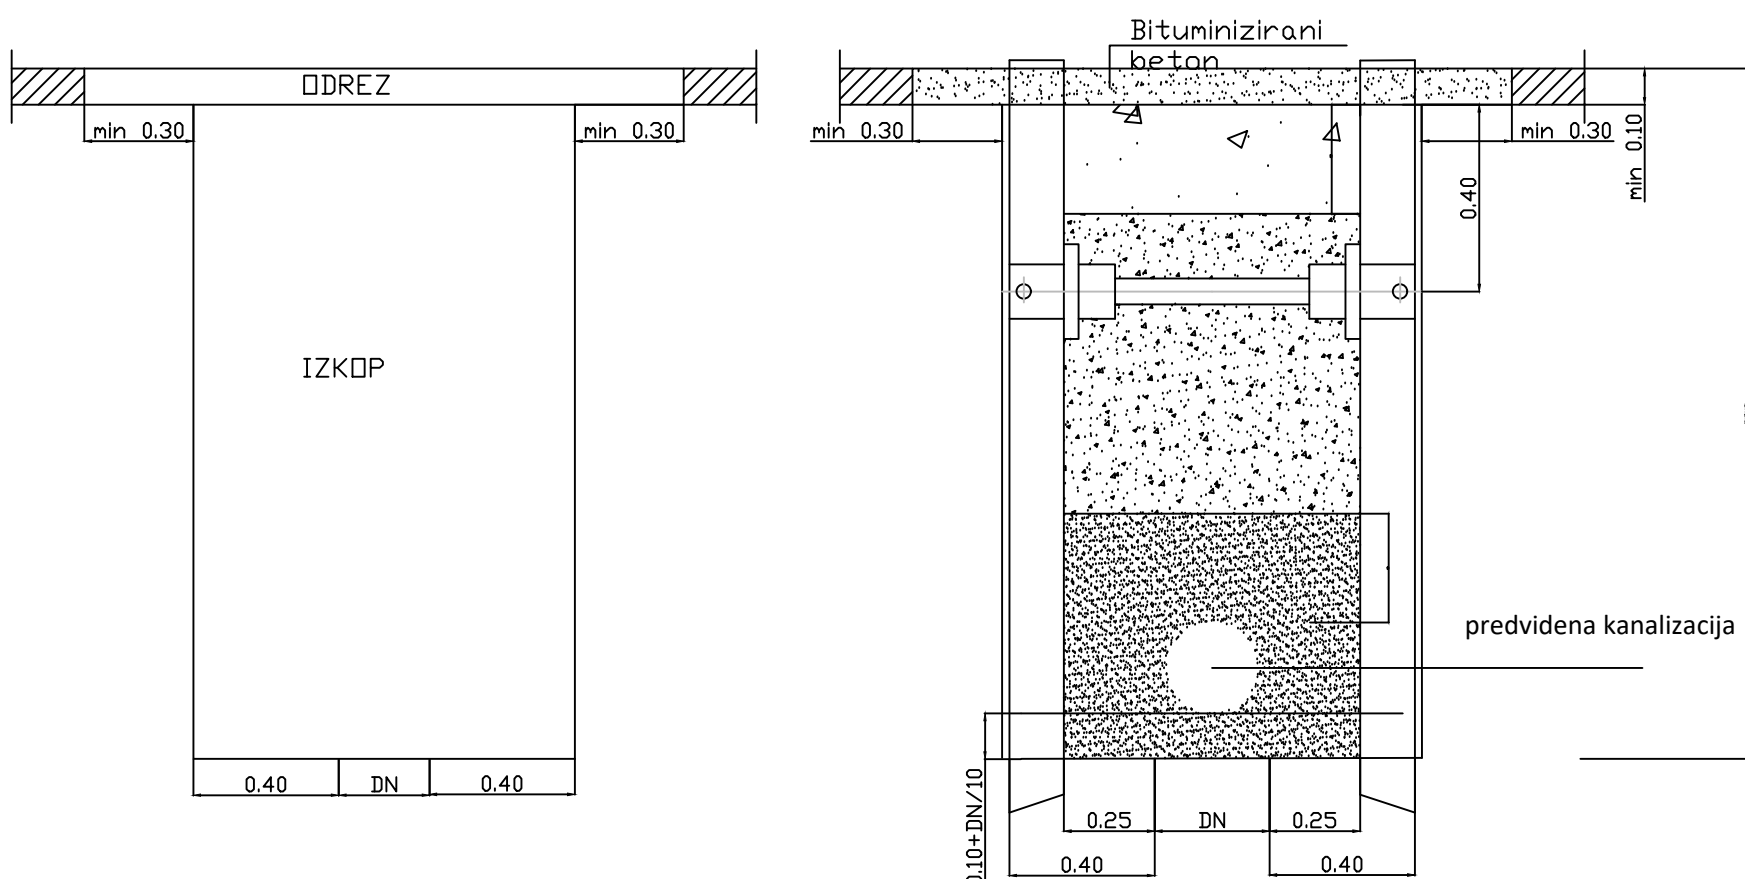

II. faza

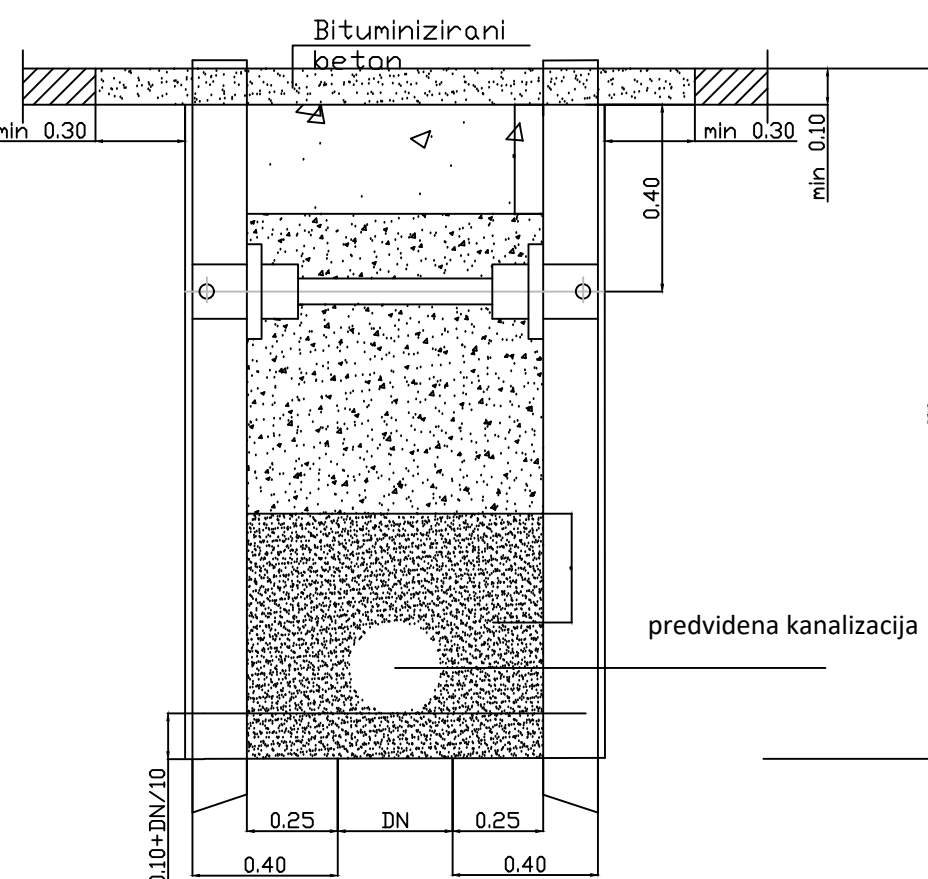


Legenda:


- Bituminizirani beton
- Bituminizirani drobir
- Nasut material tampon v debelini 40 cm komprimiran po slojih po 20 cm
- Nasut izkopani material komprimiran po slojih po 30 cm
- Obloga cevi s peščenim materialom z zrnj premera max 20 mm, minimalno 30 cm nad temenom cevi
- Peščena postelja

Dvoslojni asfalt, nosilni sloj bituminizirani drobir AC22 base B70/100 A3 v debelini 6cm, frakcije 0-30mm in obrabni sloj bituminizirani beton AC8 surf B70/100 A3 v debelini 4 cm, frakcije 0-11 mm, izvedba po zahtevi upravljavca ceste.

III. faza

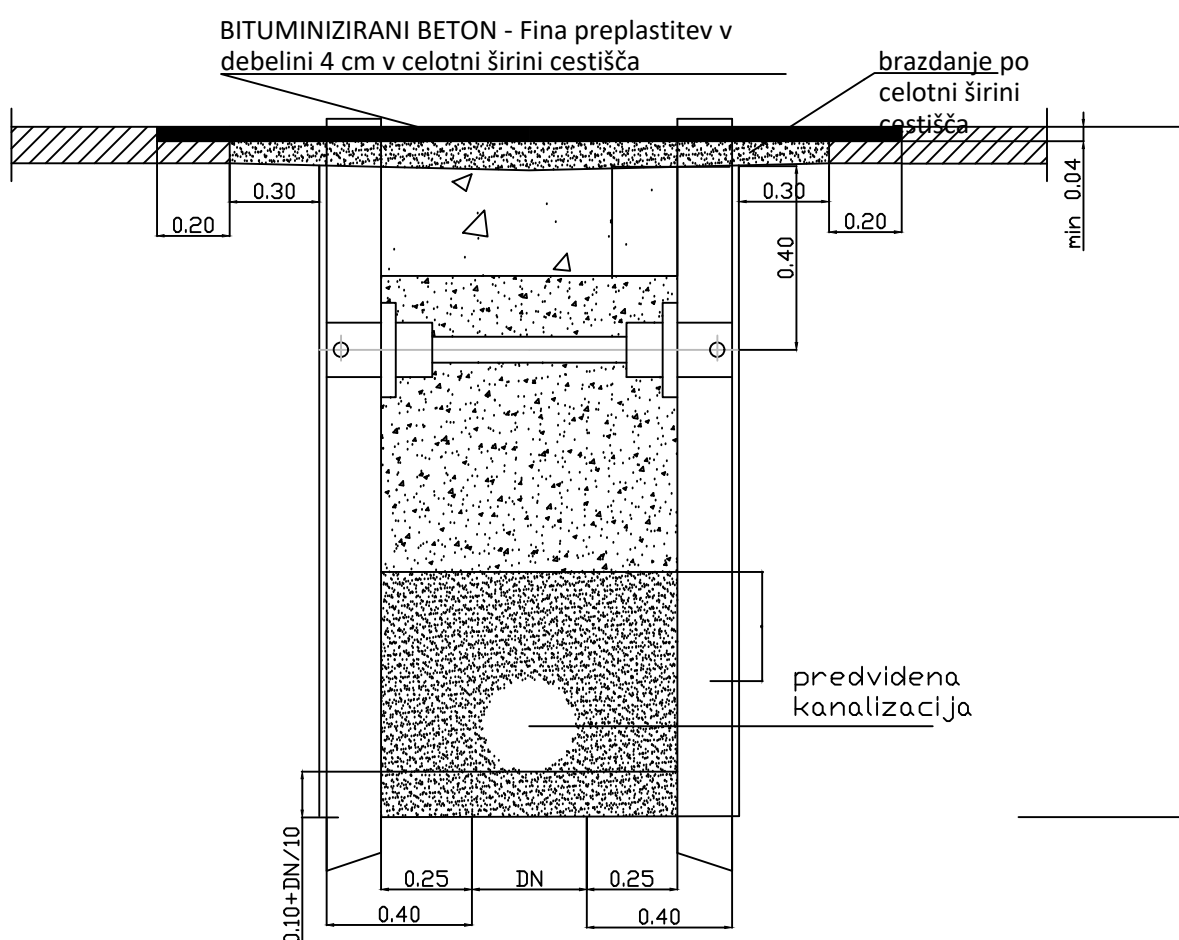

Detajli polaganja fekalne in meteorne kanalizacije

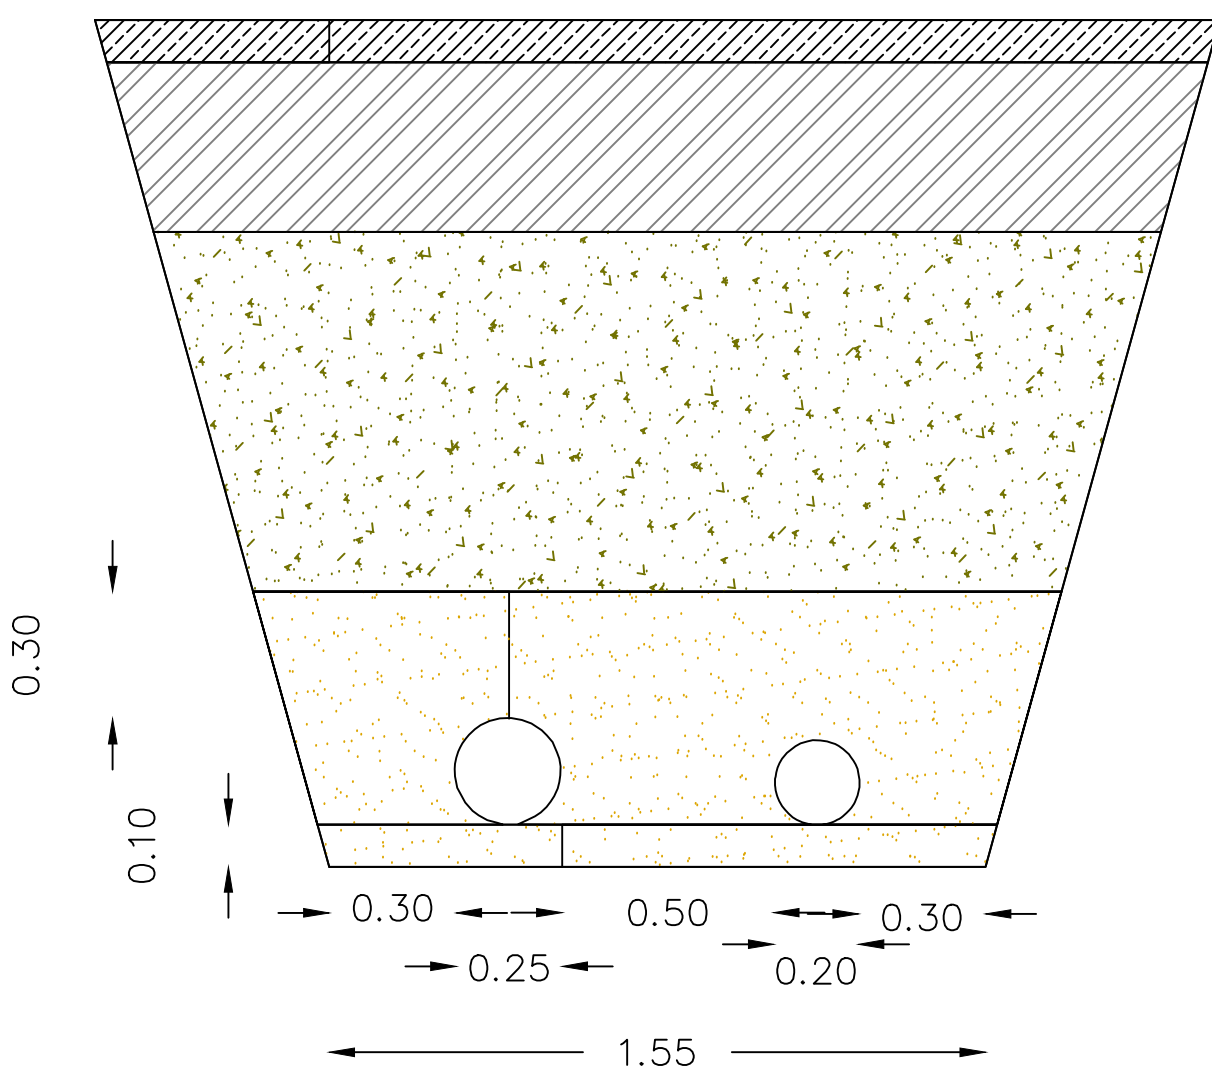

Spremembe:		Opis spremembe:	
Investitor:		Objekt:	
MESTNA OBČINA VELENJE Trg rep. l. 1035 Velenje OBČINA ŠKOFJA Trg rep. l. 1035 Velenje OBČINA ŠKOFJA Trg rep. l. 1035 Velenje		Kanalizacija Šmartno ob Paki - območje 1	
Projektant:		Vrsta načrta/priključka:	
KOMUNALNO PODJETJE VELENJE, d.o.o. Koroška cesta 3718, 3320 Velenje		3 NAČRTY GRADNENIH KONSTRUKCIJ IN DRUGI GRADNENI NAČRTI	
Vsebinska:		Merilo:	
DETALJ, SLEPEGA PRIKLJUČKA, DETALJ, UMIRJEVALNEGA JAŠKAIN IN DETALJ POLAGANJA KANALIZACIJE V CESTO		M 1:X	
Odgovorni vodja projekta:		Vrsta projekta:	
Lučka ČAMPA, univ.dipl.inž.vod.kom.inž. IŠ.BI. G-3230		PZI	
Odgovorni projektant:		Št. projekta:	
Lučka ČAMPA, univ.dipl.inž.vod.kom.inž. IŠ.BI. G-3230		270-KA/2015	
Sodelavec - projektant:		Št. lista:	
NOVEMBER 2018		3.5.3.2	