


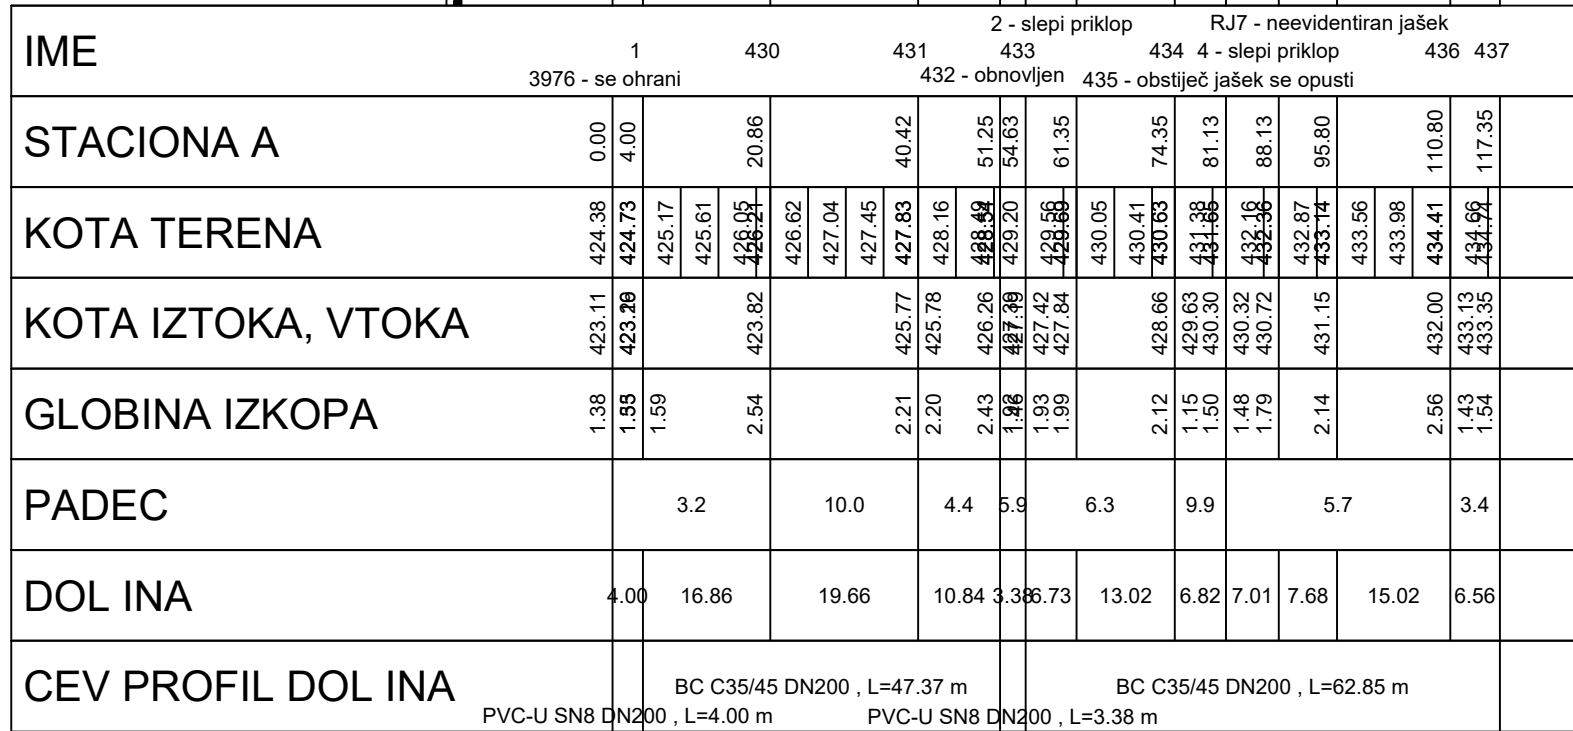

Projektant: Komunalno podjetje Velenje  KOMUNALNO PODJETJE VELENJE d.o.o. Koroška cesta 37b, 3320 Velenje SLUŽBA INVESTICIJ IN RAZVOJA		Naročnik/investitor:  MESTNA OBČINA VELE NJE Titov trg 1 3320 Velenje  OBČINA ŠOŠTANJ Trg svobode 12 3325 Šoštanj  OBČINA ŠMARTNO OB PAKI Šmartno ob Paki 69 3327 Šmartno ob Paki		Objekt: OBNOVA KANALIZACIJE ŠMARTNO 2	
		Opis risbe: GRAFIČNI PRIKAZ VZDOLŽNEGA PROFILA			
		Del risbe: /			
Odgovorni vodja projekta: Vid ŽGAJNER, u.d.i.g., IZS G - 3711 		St. projekta: 500-KA/2018		Šifra CC: 2223	
Odg. projektant načrta: Vid ŽGAJNER, u.d.i.g., IZS G - 3711 		Št. načrta: 500-KA/2018		Faza: PZI	
Obdelal: Vid ŽGAJNER, u.d.i.g., IZS G - 3711 		Šifra CC: JUNIJ 2018		Merilo: 1:1000/250	
Datum: Opis spremembe:					
Avtor risbe: KOMUNALNO PODJETJE VELENJE d.o.o.		Številka priloge:		3/1.5.2.1	
Ident. št. risbe: /					