


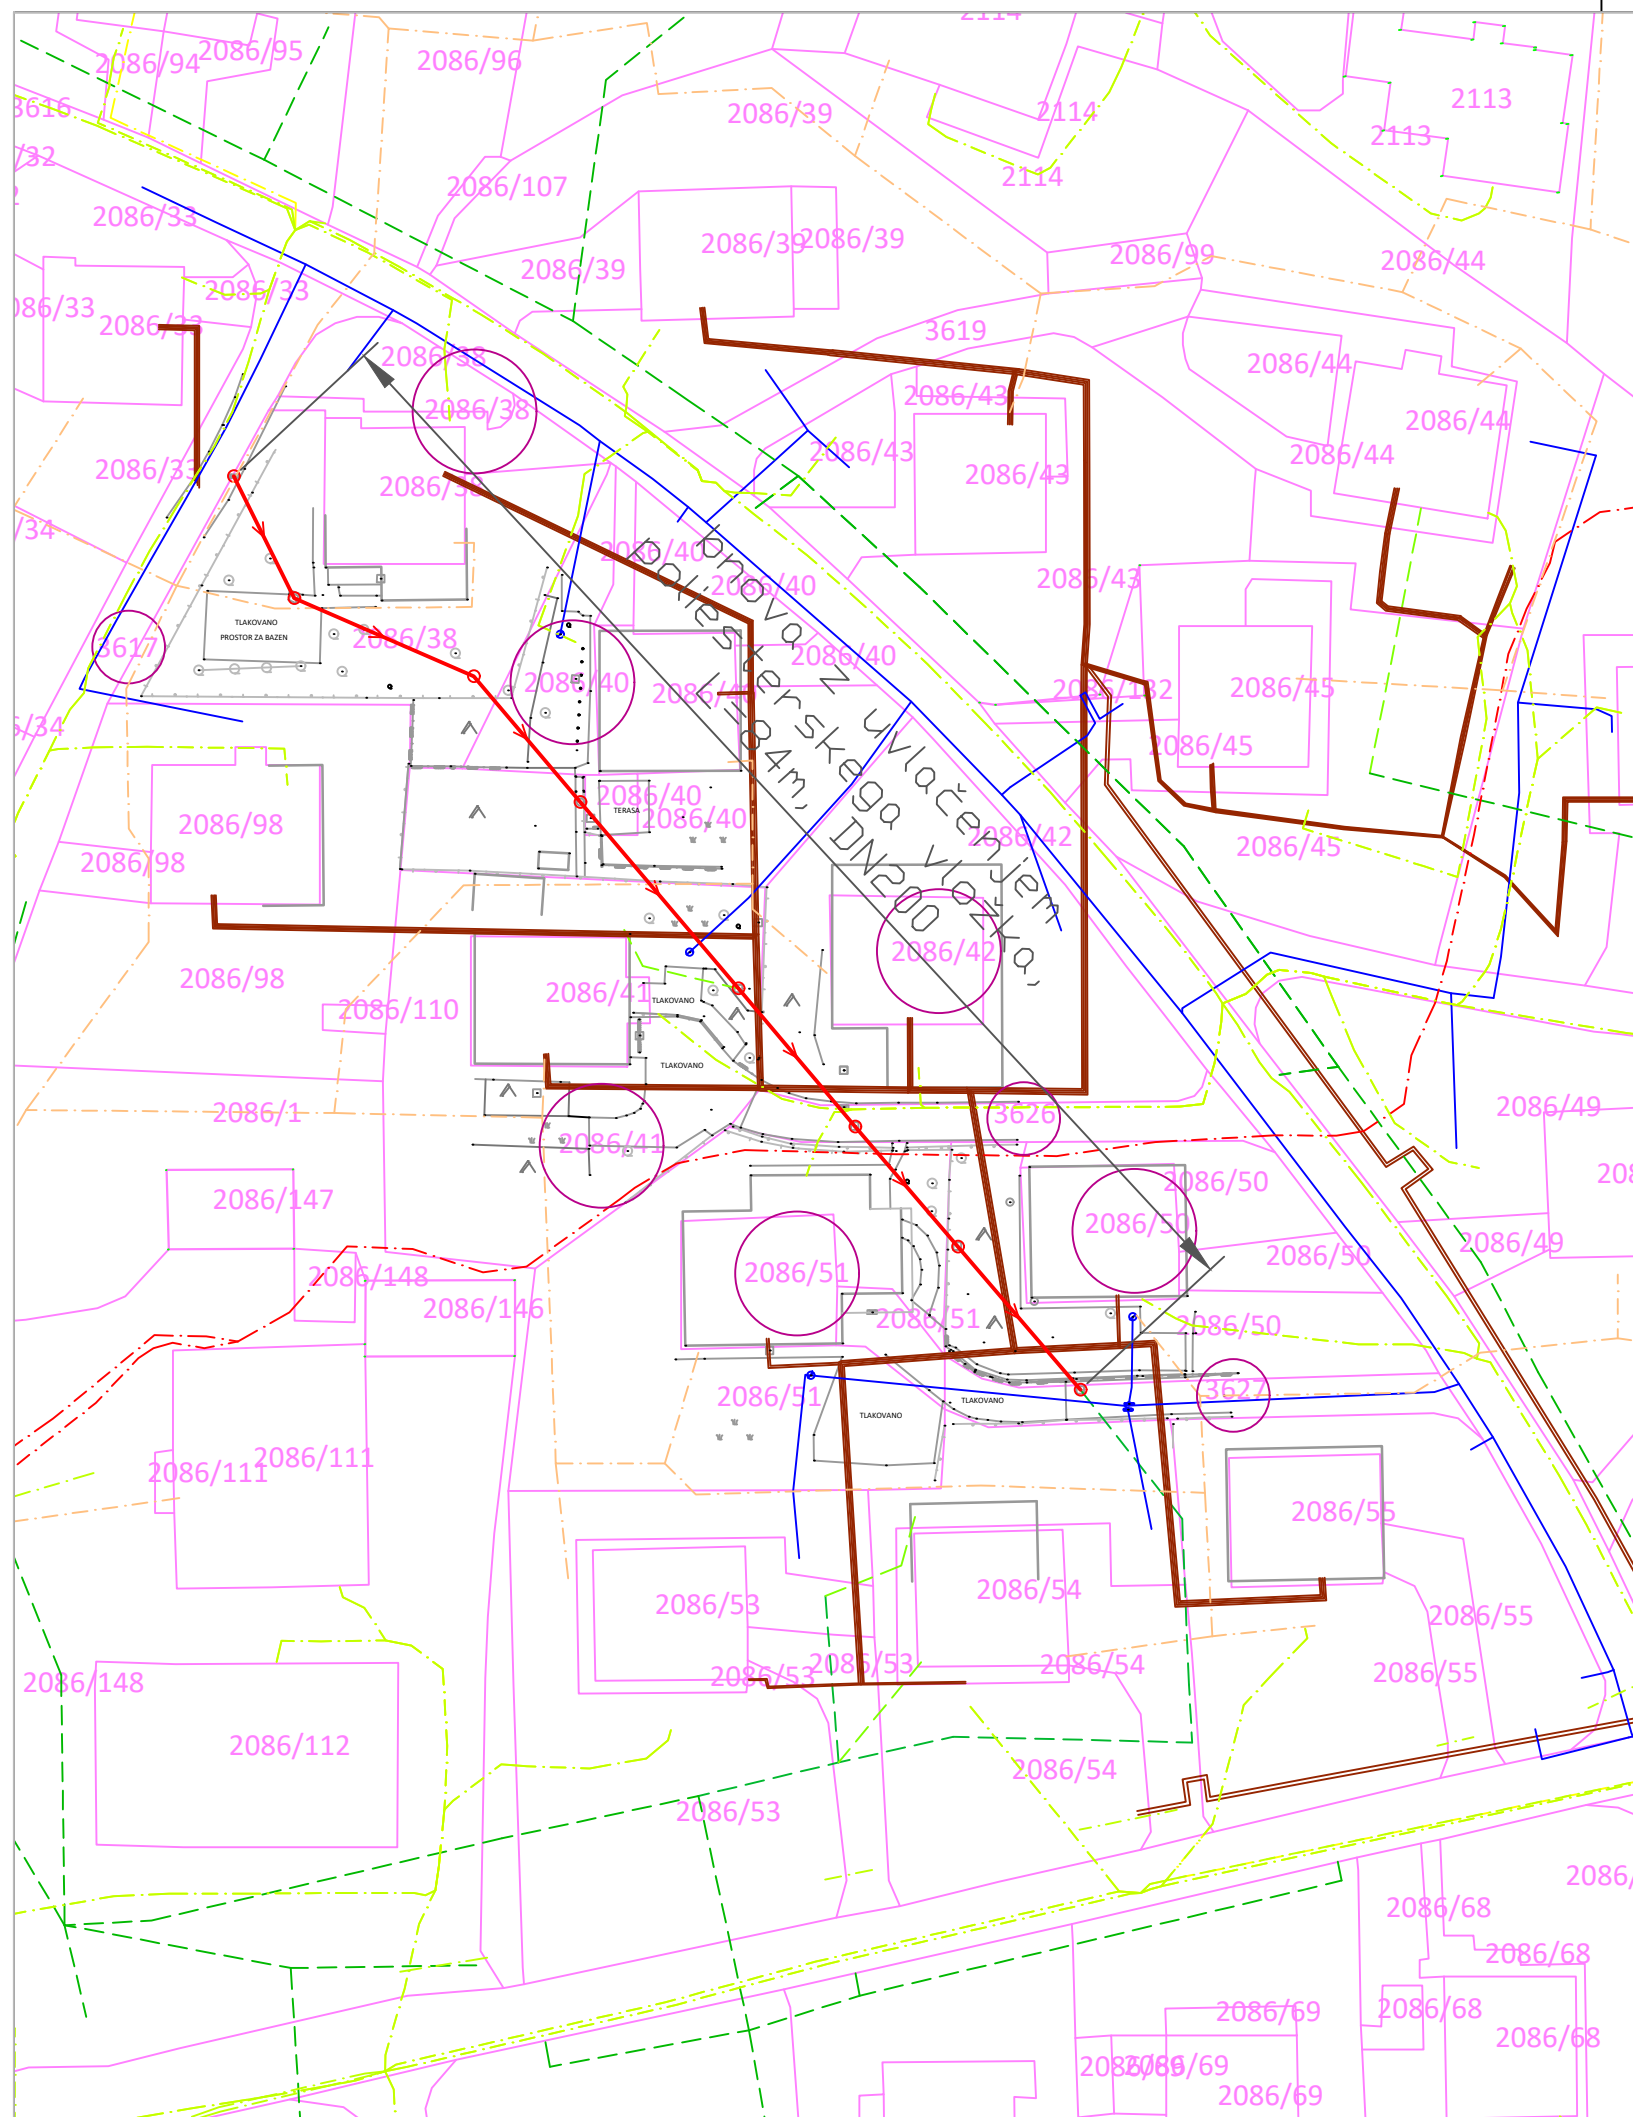

Legenda:

	Obstoječe	Predvideno
vodovod		
kanalizacija (mešana, meteorna)		
toplovod		
elektro vodi		
telekomunikacijski vodi - T2		
telekomunikacijski vodi - TK		
telekomunikacijski vodi -KRS (UPC)		
označene parcele trase		
parcelne meje		

Sprememba:	Opis spremembe:	Datum:	Podpis:

Investitor:  MESTNA OBČINA VELENJE Titov trg 1, 3320 Velenje  OBČINA ŠMARTNO OB PAKI Šmartno ob Paki 69, 3327 Šmartno ob Paki  OBČINA ŠOŠTANJ Trg svobode 12, 3325 Šoštanj		Objekt: Obnova kanalizacije na Tavčarjevi cesti v Velenju	
Projektant:  KOMUNALNO PODJETJE VELENJE, d.o.o. Koroška cesta 37/b, 3320 Velenje SLUŽBA INVESTICIJ IN RAZVOJA		Vrsta načrta/prikaza: 3 NAČRT GRADBENIH KONSTRUKCIJ IN DRUGI GRADBENI NAČRTI	
Vsebina: Situacija obnove kanalizacije s komunalnimi vodi			Merilo: 1:500
Odgovorni vodja projekta: Tanja KRAJNC VOH, dipl.inž.gradb.		Id.št.: G - 2734 	Vrsta projekta: PZI
Odgovorni projektant: Tanja KRAJNC VOH, dipl.inž.gradb.		Id.št.: G - 2734 	Št. projekta: 461-KA/2018
Sodelavec - projektant:			
Datum: Februar 2018			Št. lista: 3.5.1.2