


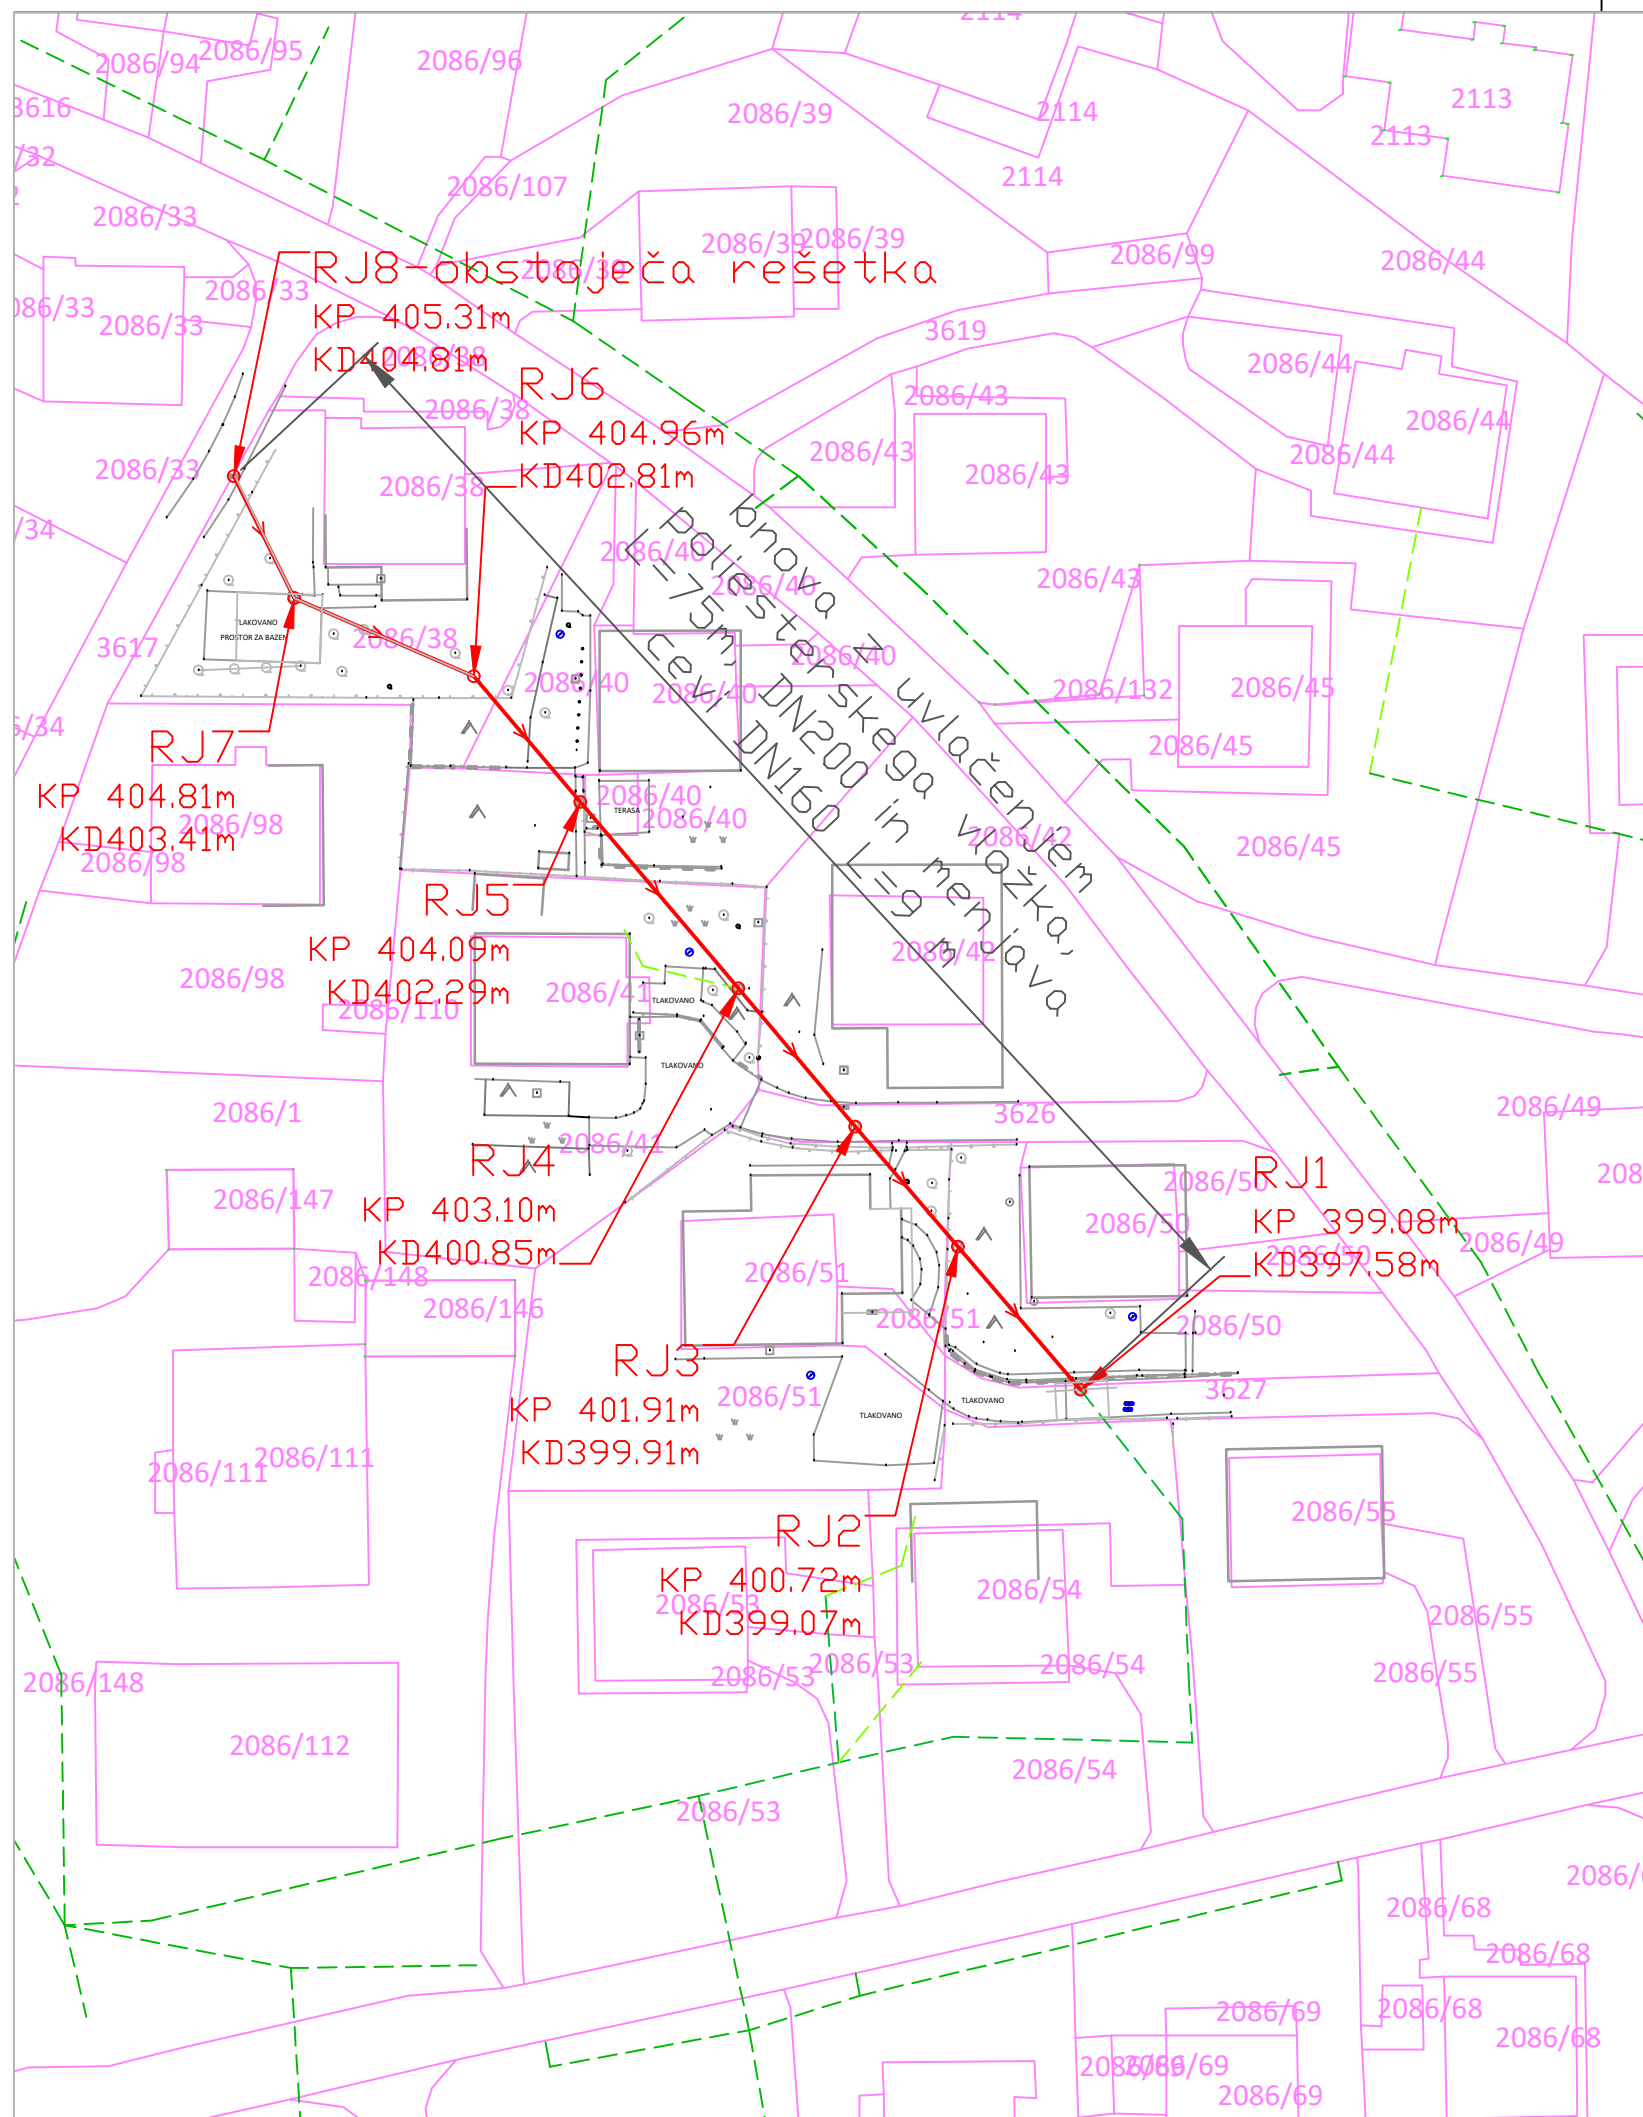

Legenda:		
	Obstoječe	Predvideno
kanalizacija (mešana, meteorna)		
kanalizacijski priključki		
kanalizacijski jaški		
parcelne meje		

Sprememba:	Opis spremembe:	Datum:	Podpis:

Investitor: MESTNA OBČINA VELENJE Trilov trg 1, 3320 Velenje OBČINA ŠMARTNO OB PAKI Šmartno ob Paki 69, 3327 Šmartno ob Paki		Objekt: Obnova kanalizacije na Tavčarjevi cesti v Velenju	
Projektant: KOMUNALNO PODJETJE VELENJE, d.o.o. Koroška cesta 37/b, 3320 Velenje SLUŽBA INVESTICIJ IN RAZVOJA		Vrsta načrta/prikaza: 3 NAČRT GRADBENIH KONSTRUKCIJ IN DRUGI GRADBENI NAČRTI	
Vsebina: Situacija obnove kanalizacije			Merilo: 1:500
Odgovorni vodja projekta: Tanja KRAJNC VOH, dipl.inž.gradb.	Id.št.: G - 2734		Vrsta projekta: PZI
Odgovorni projektant: Tanja KRAJNC VOH, dipl.inž.gradb.	Id.št.: G - 2734		Št. projekta: 461-KA/2018
Sodelavec - projektant:			
Datum:	Februar 2018		Št. lista: 3.5.1.3