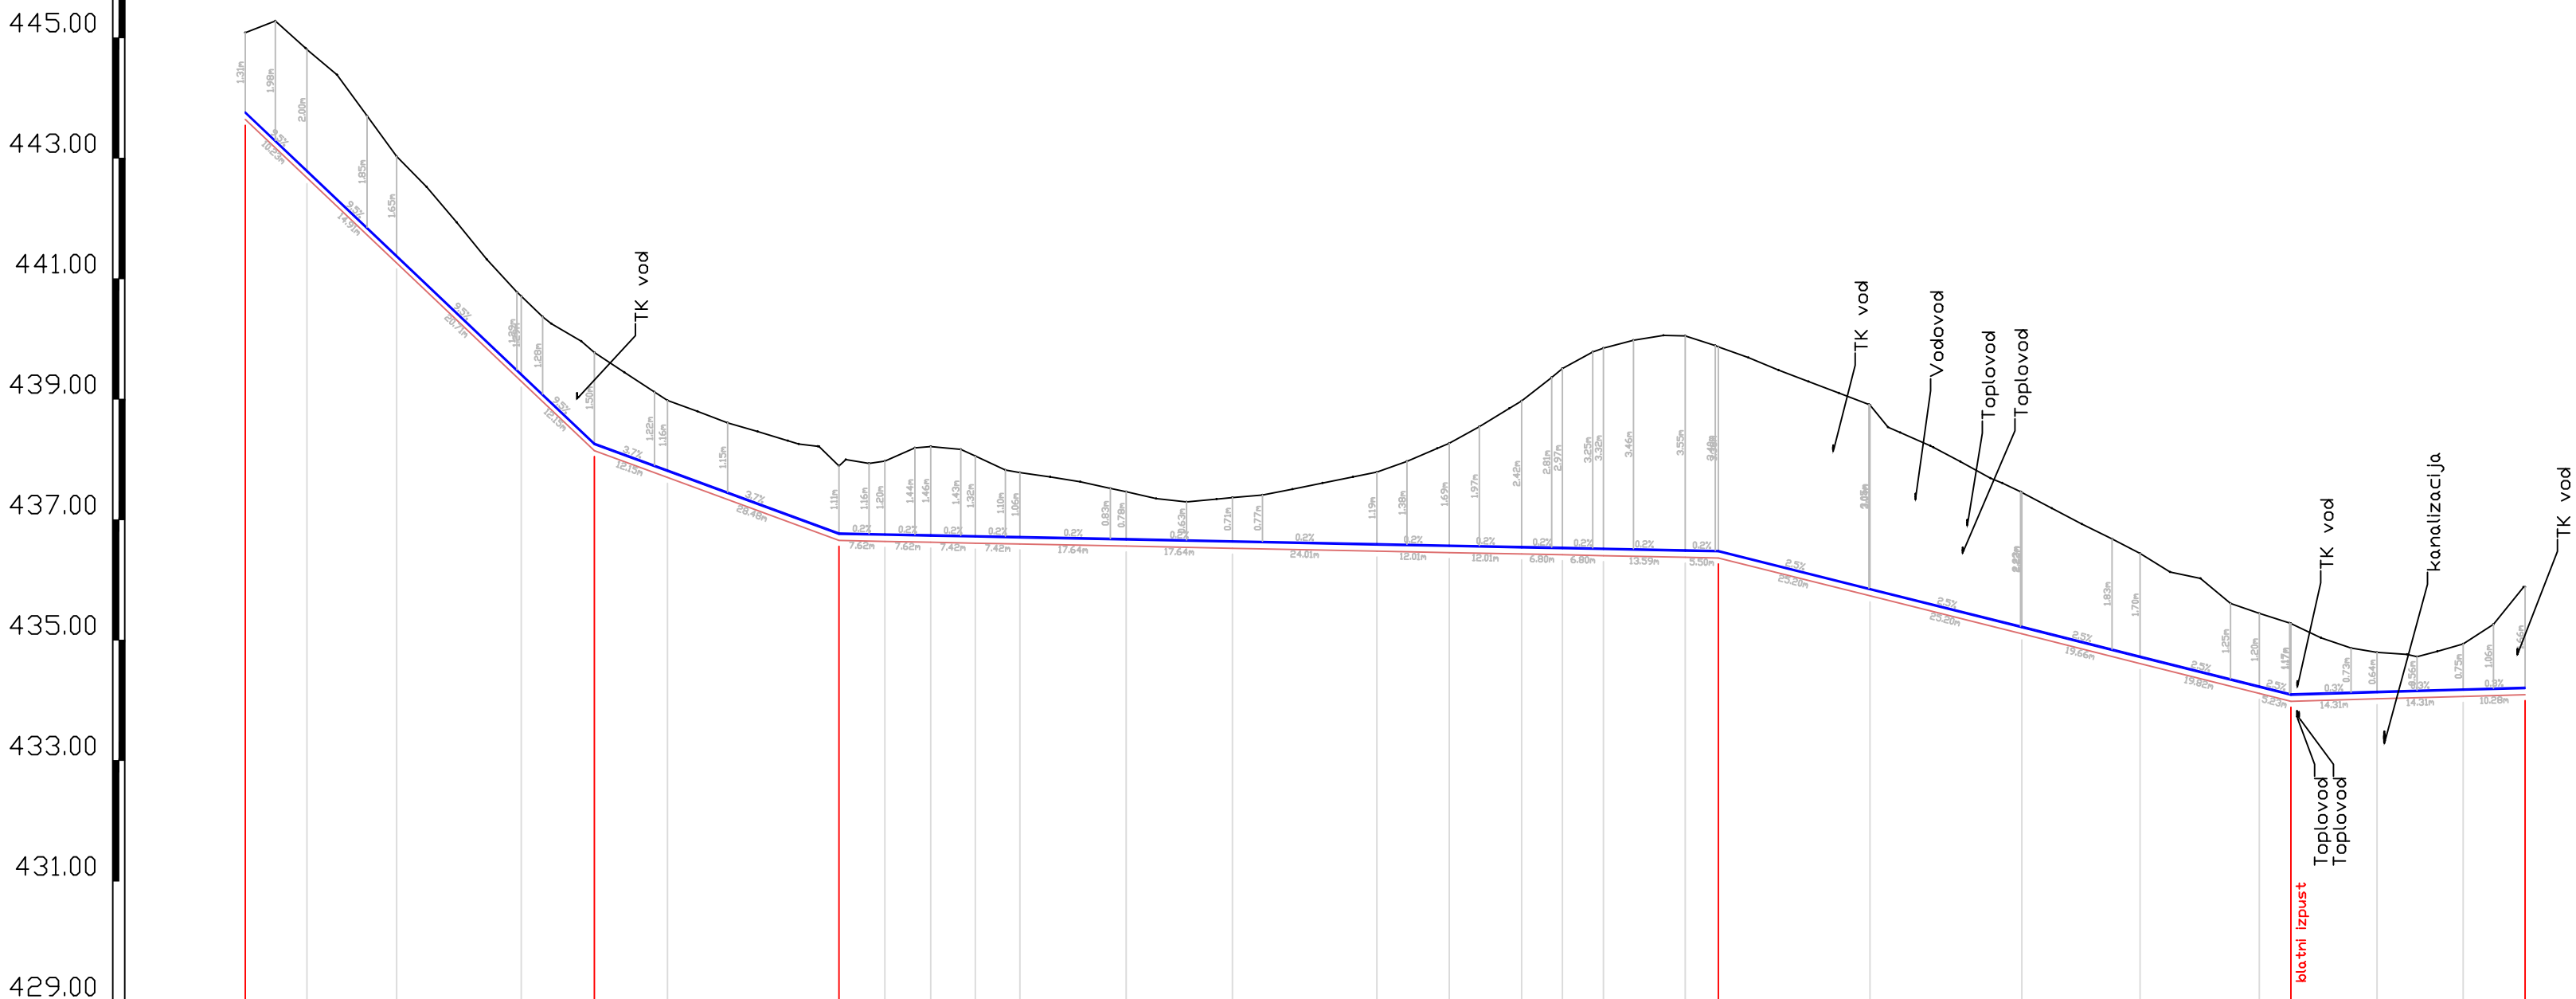


445.00
443.00
441.00
439.00
437.00
435.00
433.00
431.00
429.00

[illegible]

Sprememba:	Opis spremembe:	Datum:	Podpis:

Investitor:		 MESTNA OBČINA VELENJE Titov trg 1, 3320 Velenje  OBČINA ŠOŠTANJ Trg svobode 12, 3325 Šoštanj  OBČINA ŠMARTNO OB PAKI Šmartno ob Paki 69, 3327 Šmartno ob Paki		Objekt: Obnova kritičnega odseka primarnega vodovoda Velenje - Škale (Triada)	
Projektant:		 KOMUNALNO PODJETJE VELENJE, d.o.o. Koroška cesta 37/b, 3320 Velenje SLUŽBA INVESTICIJ IN RAZVOJA		Vrsta načrta/prikaza: 3 NAČRT GRADBENIH KONSTRUKCIJ IN DRUGI GRADBENI NAČRTI	
Vsebina: GRAFIČNI PRIKAZ VZDOLŽNEGA PREREZA VODOVODA				Merilo: 1:1000	
Odgovorni vodja projekta:	Vid Žgajner, univ. dipl. inž. grad.	Id.št.: G - 3711		Vrsta projekta: PZI	
Odgovorni projektant:	Vid Žgajner, univ. dipl. inž. grad.	Id.št.: G - 3711		Št. projekta:	
Sodelavec - projektant:	Rok PETRIC, dipl. inž. grad.			377-VO/2017	
Datum:	januar 2018			Št. lista: 3.5.2.1	