



DETAJL DRSNE PODPORE ZA CEV DN350


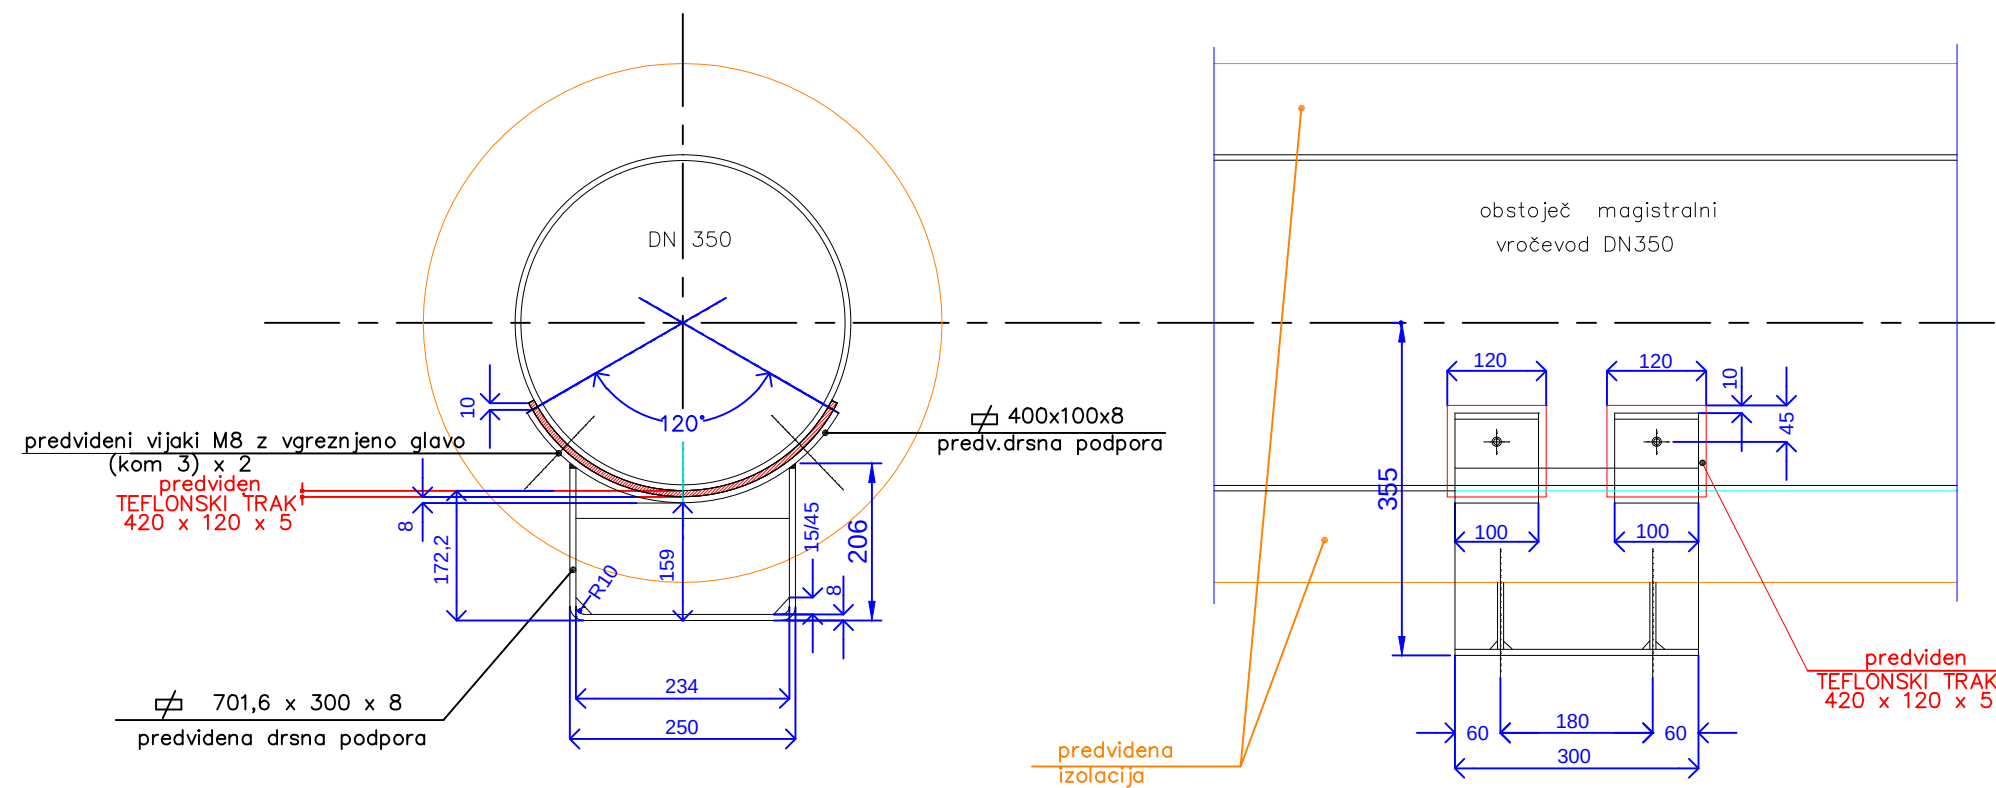


DETAJL TEFLONSKEGA TRAKU

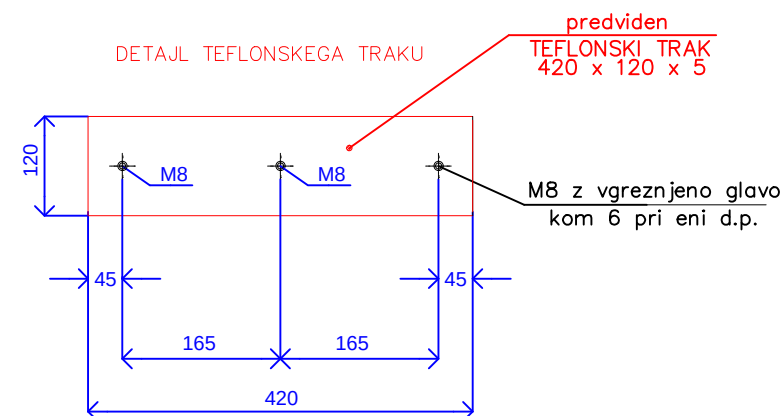

dimenzijo teflonskega traku prilagoditi
glede na izmere obstoječe drsne podpore
po odstranitvi izolacije

Pred izdelavo drsnih podpor
je potrebno preveriti dimenzijo
obstojećih cevi DN 350
Razdalja od drsne podpore
do osi cevi je 350 mm
oz. po vstavljenem teflonu 355 mm

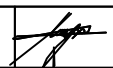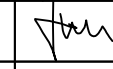Sprememba:	Opis spremembe:	Datum:	Podpis:
Investitor:	 MESTNA OBČINA VELENJE Titov trg 1, 3320 Velenje in  OBČINA ŠOŠTANJ Trg svobode 12, 3325 Šoštanj	Objekt: OBNOVA MAGISTRALNEGA VROČEVODA TEŠ-CEP odsek faza II. B	
Projektant:	 KOMUNALNO PODJETJE VELENJE, d.o.o. Koroška cesta 37/b, 3320 Velenje SLUŽBA INVESTICIJ IN RAZVOJA	Vrsta načrta/prikaza: 5 NAČRT STROJNIH INŠTALACIJ IN STROJNE OPREME	
Vsebina: DETAJL DRSNE PODPORE ZA CEV DN350		Merilo:	1:x
Odgovorni vodja projekta:	mag. Lučka ČAMPA, univ.dipl.inž.vod.kom.inž.	Id.št.: G -3280	 Vrsta projekta: PZI
Odgovorni projektant:	Nebojša TOLIMIR, dipl.inž.str.	Id.št.: S -1827	 Št. projekta: 362-TO/2017
Sodelavec - projektant:			
Datum:	April 2017		Št. lista: 5.5.6