



DETAJL DRSNE PODPORE ZA CEV DN450

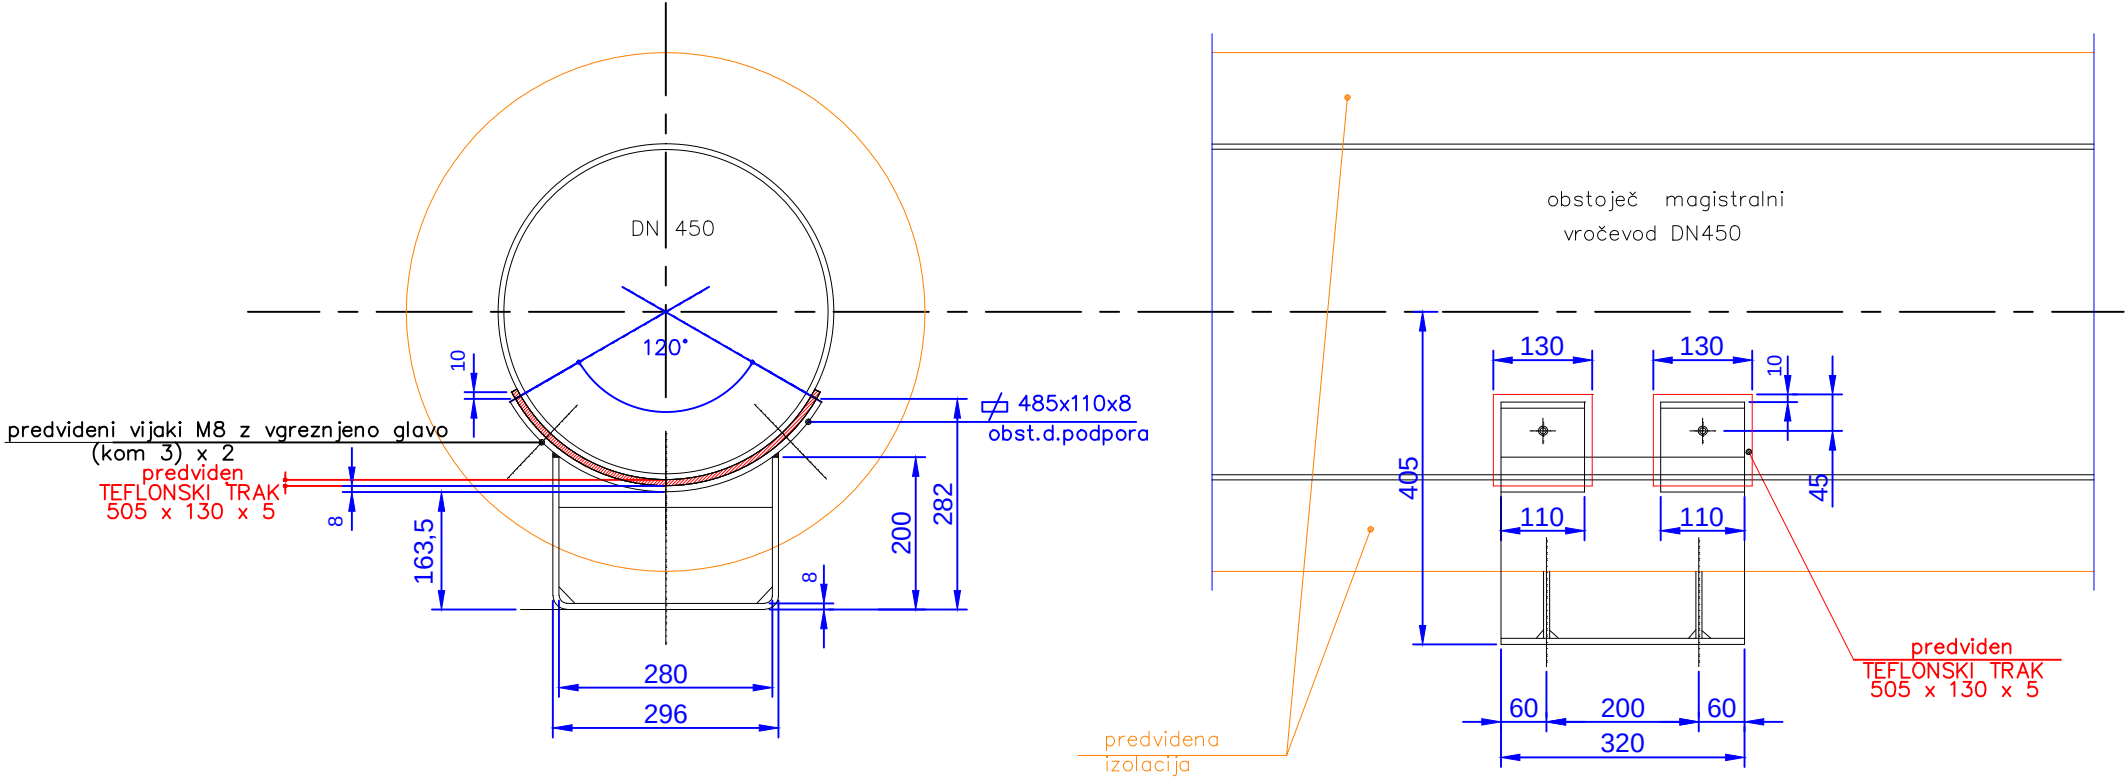



DETAJL TEFLONKEGA TRAKU

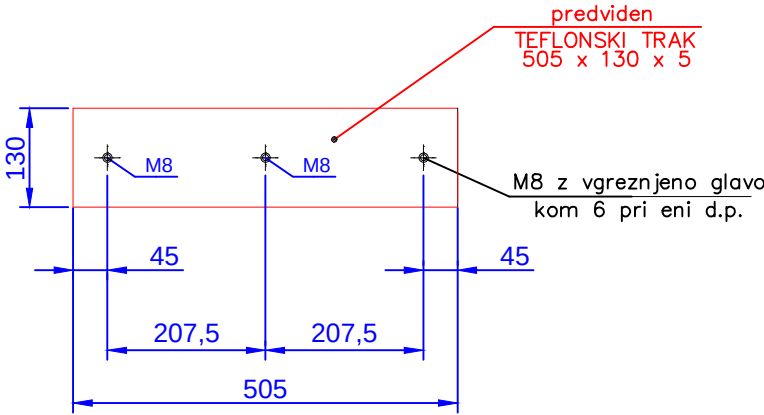

dimenzijo teflonskega traku prilagoditi glede na izmere obstoječe drsne podpore po odstranitvi izolacije

Pred izdelavo drsni podpor je potrebno preveriti dimenzijo obstoječih cevi DN450 Razdalja od drsne podpore do osi cevi je 400 mm oz. po vstavljenem teflonu 405 mm

Sprememba:	Opis spremembe:	Datum:	Podpis:

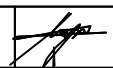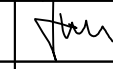Investitor:	 MESTNA OBČINA VELENJE Titov trg 1, 3320 Velenje in OBČINA ŠOŠTANJ Trg svobode 12, 3325 Šoštanj	Objekt:	OBNOVA MAGISTRALNEGA VROČEVODA TEŠ-CEP odsek faza II. B
Projektant:	 KOMUNALNO PODJETJE VELENJE, d.o.o. Koroška cesta 37/b, 3320 Velenje SLUŽBA INVESTICIJ IN RAZVOJA	Vrsta načrta/prikaza:	5 NAČRT STROJNIH INŠTALACIJ IN STROJNE OPREME
Vsebina:	DETAJL DRSNE PODPORE ZA CEV DN450		Merilo: 1:x
Odgovorni vodja projekta:	mag. Lučka ČAMPA, univ.dipl.inž.vod.kom.inž.	Id.št.: G -3280	 Vrsta projekta: PZI
Odgovorni projektant:	Nebojša TOLIMIR, dipl.inž.str.	Id.št.: S -1827	 Št. projekta: 362-TO/2017
Sodelavec - projektant:			
Datum:	April 2017		Št. lista: 5.5.7