

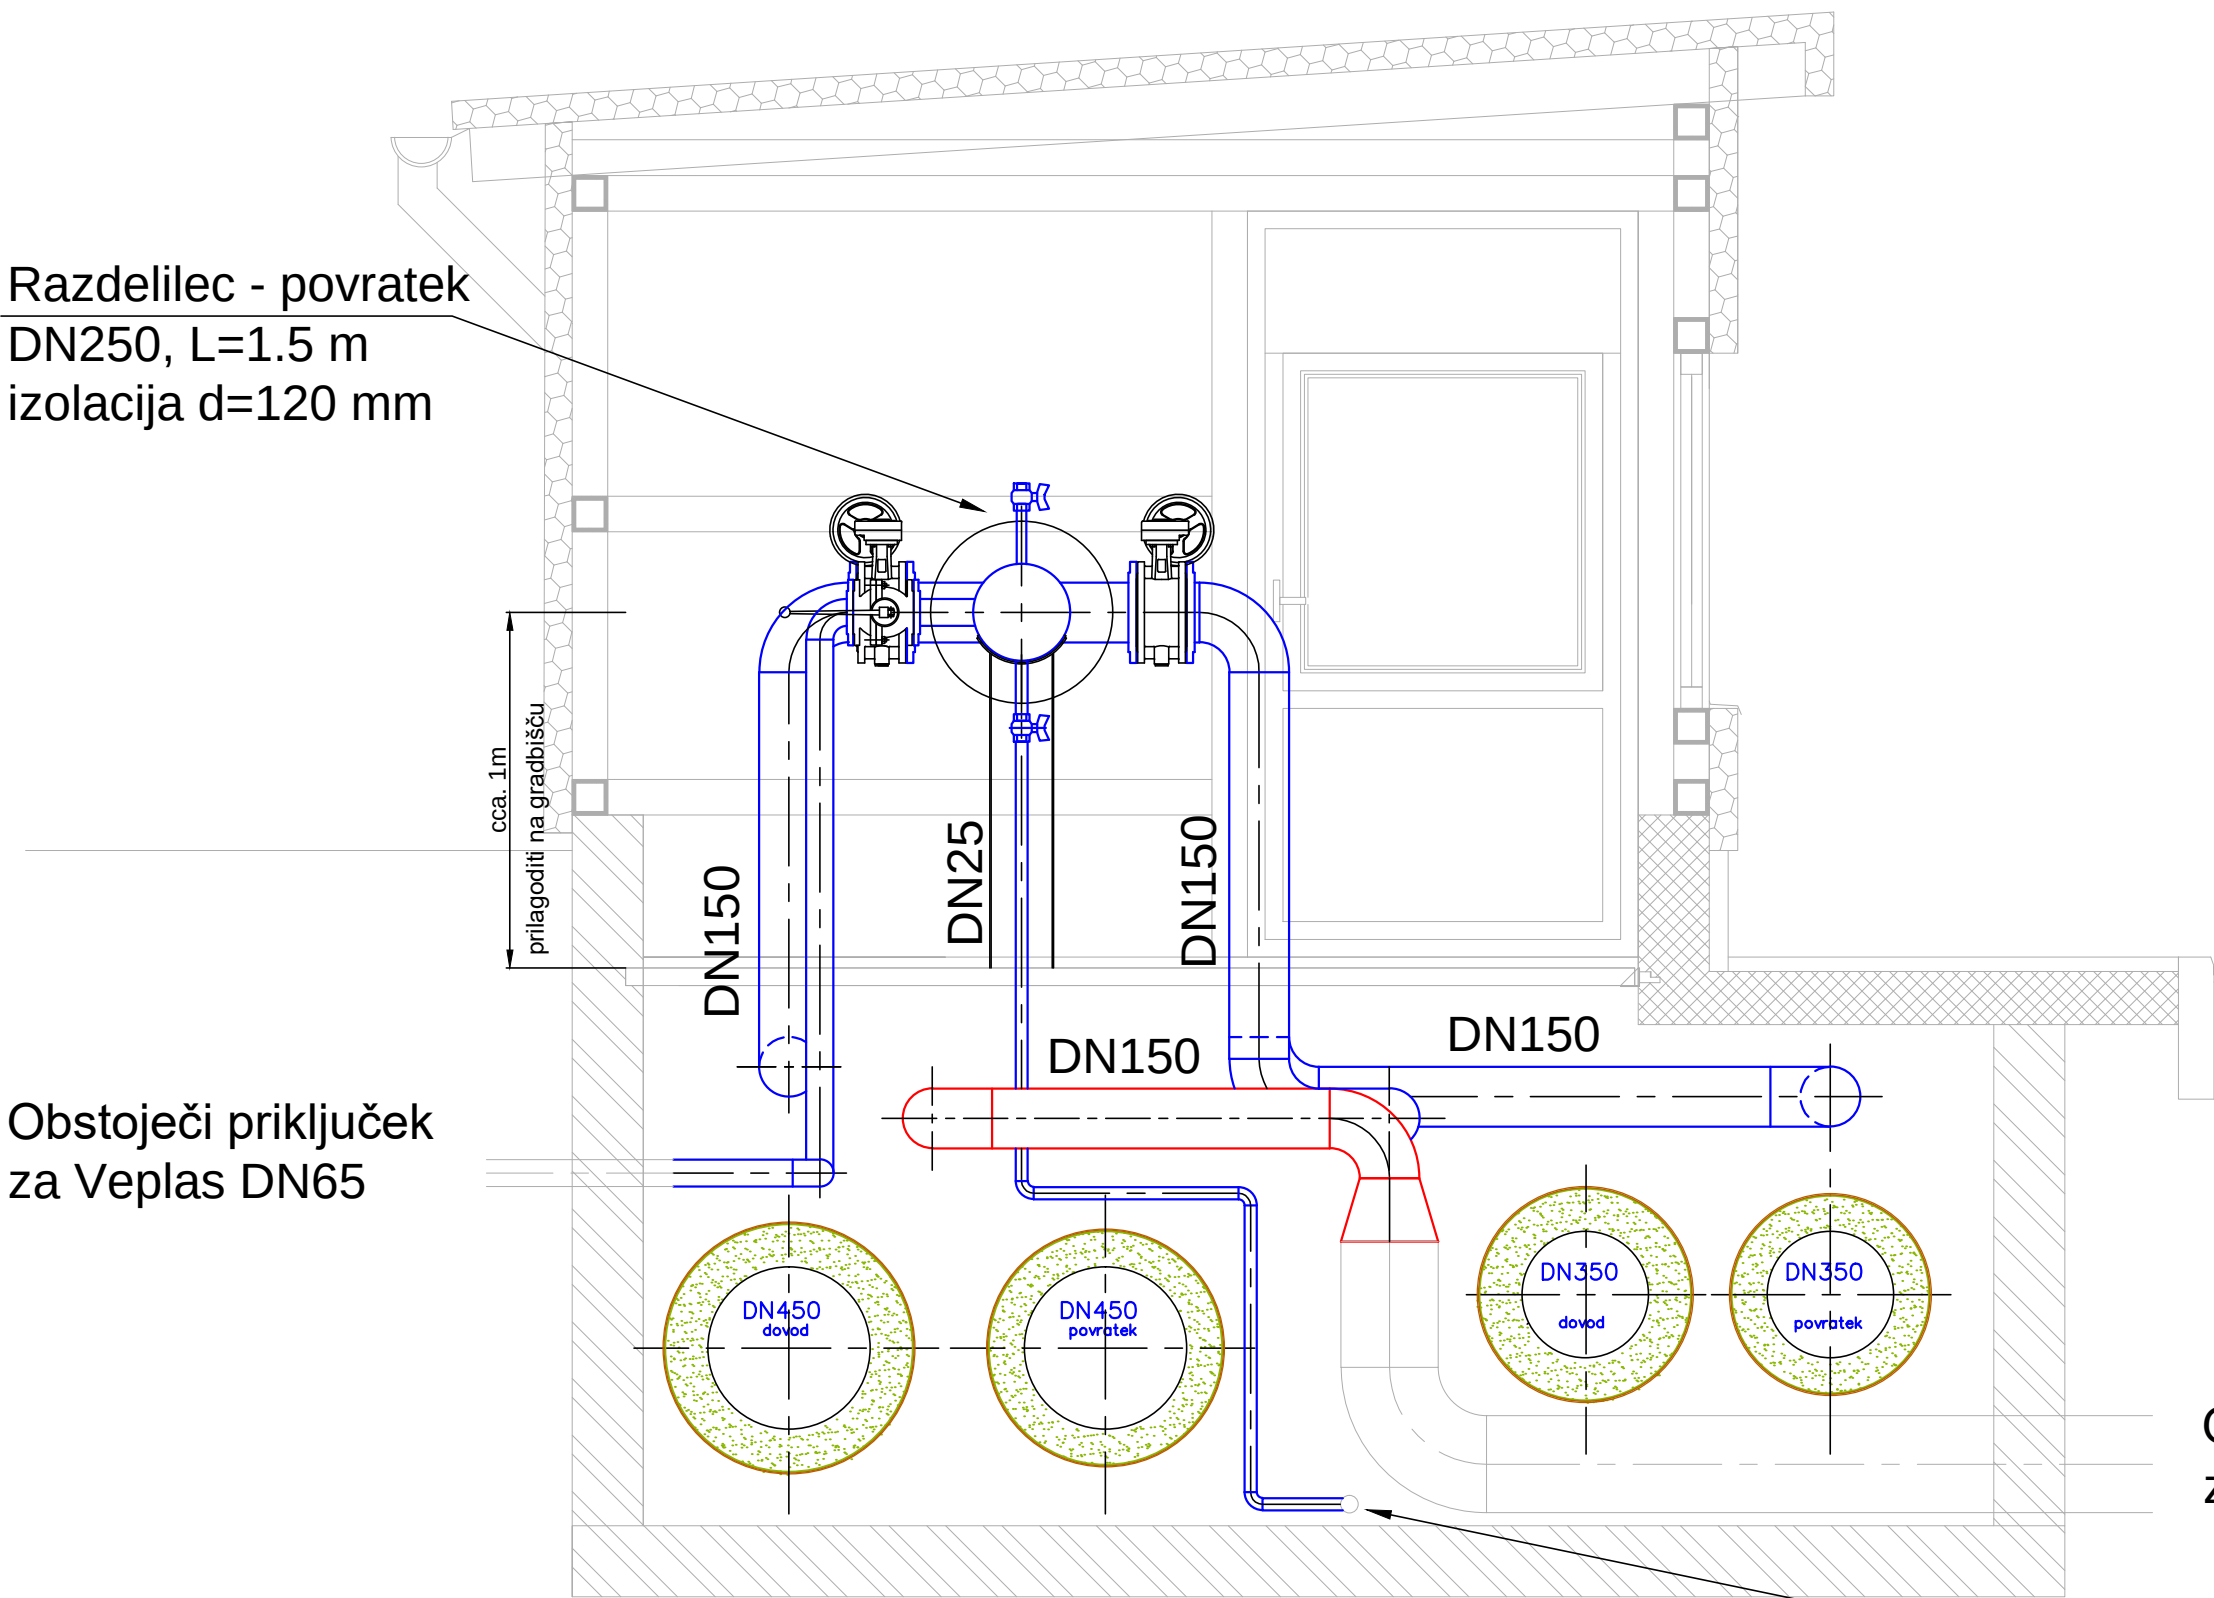


PREREZ A-A

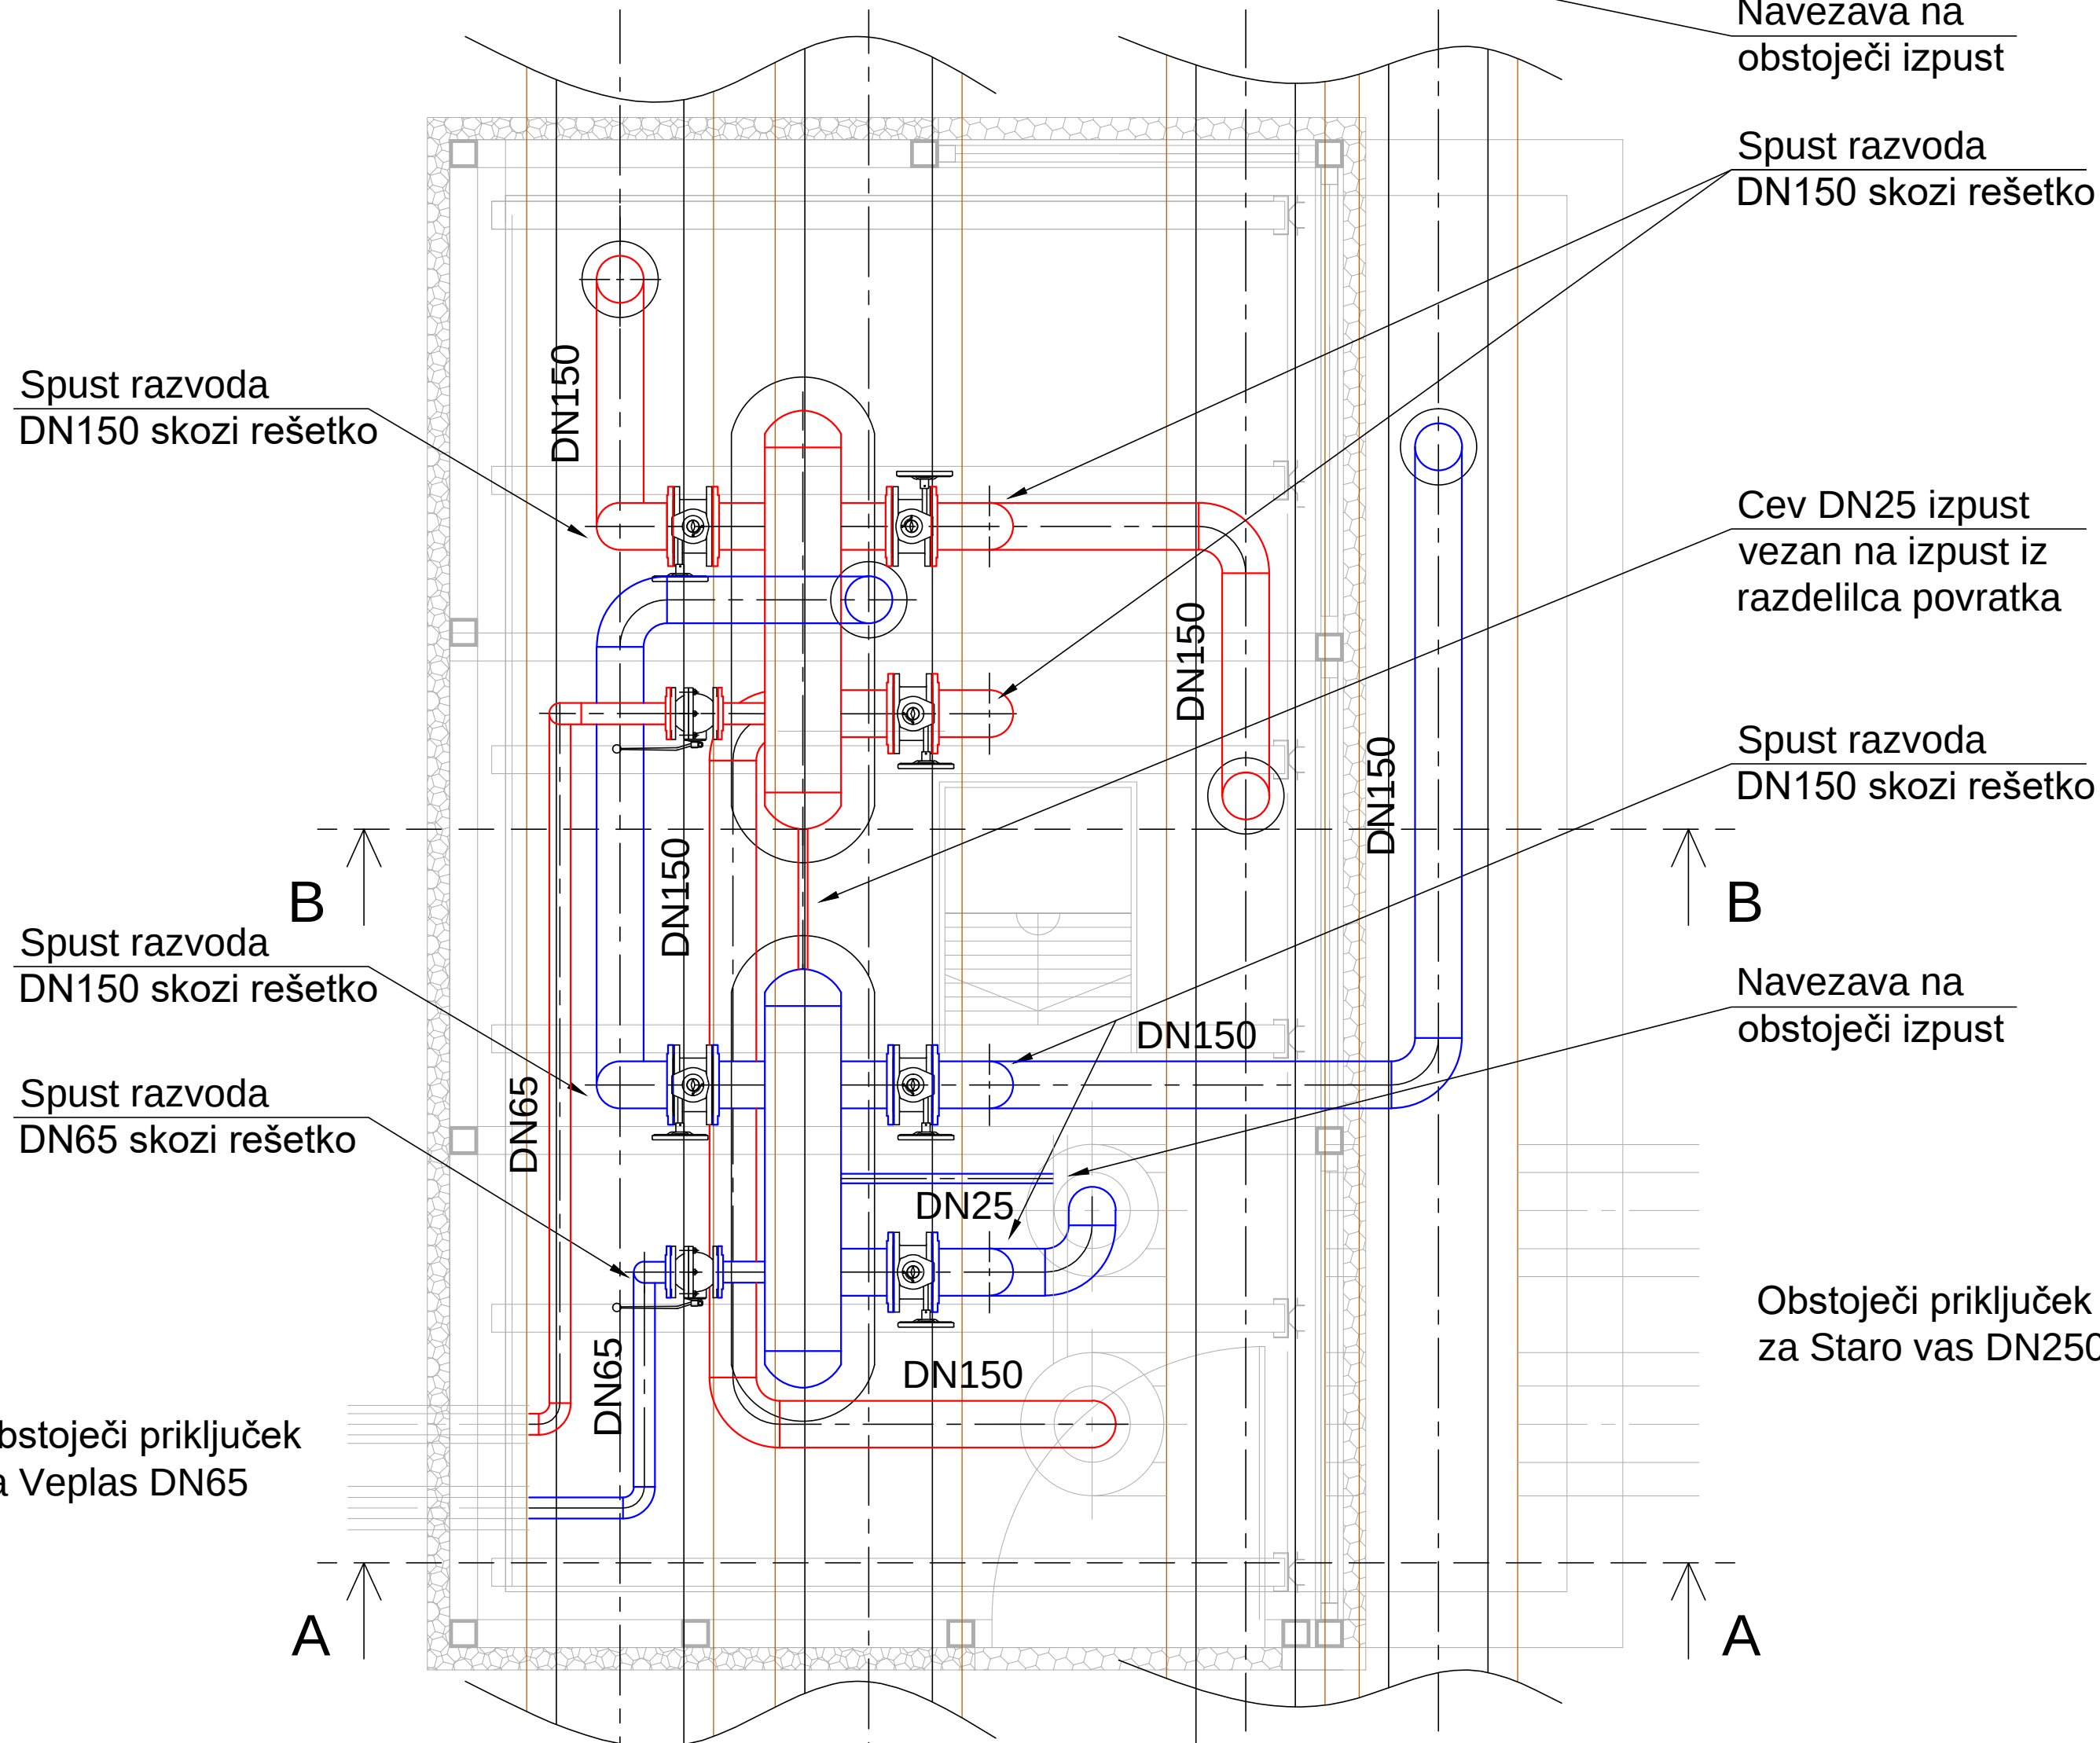

PREREZ B-B

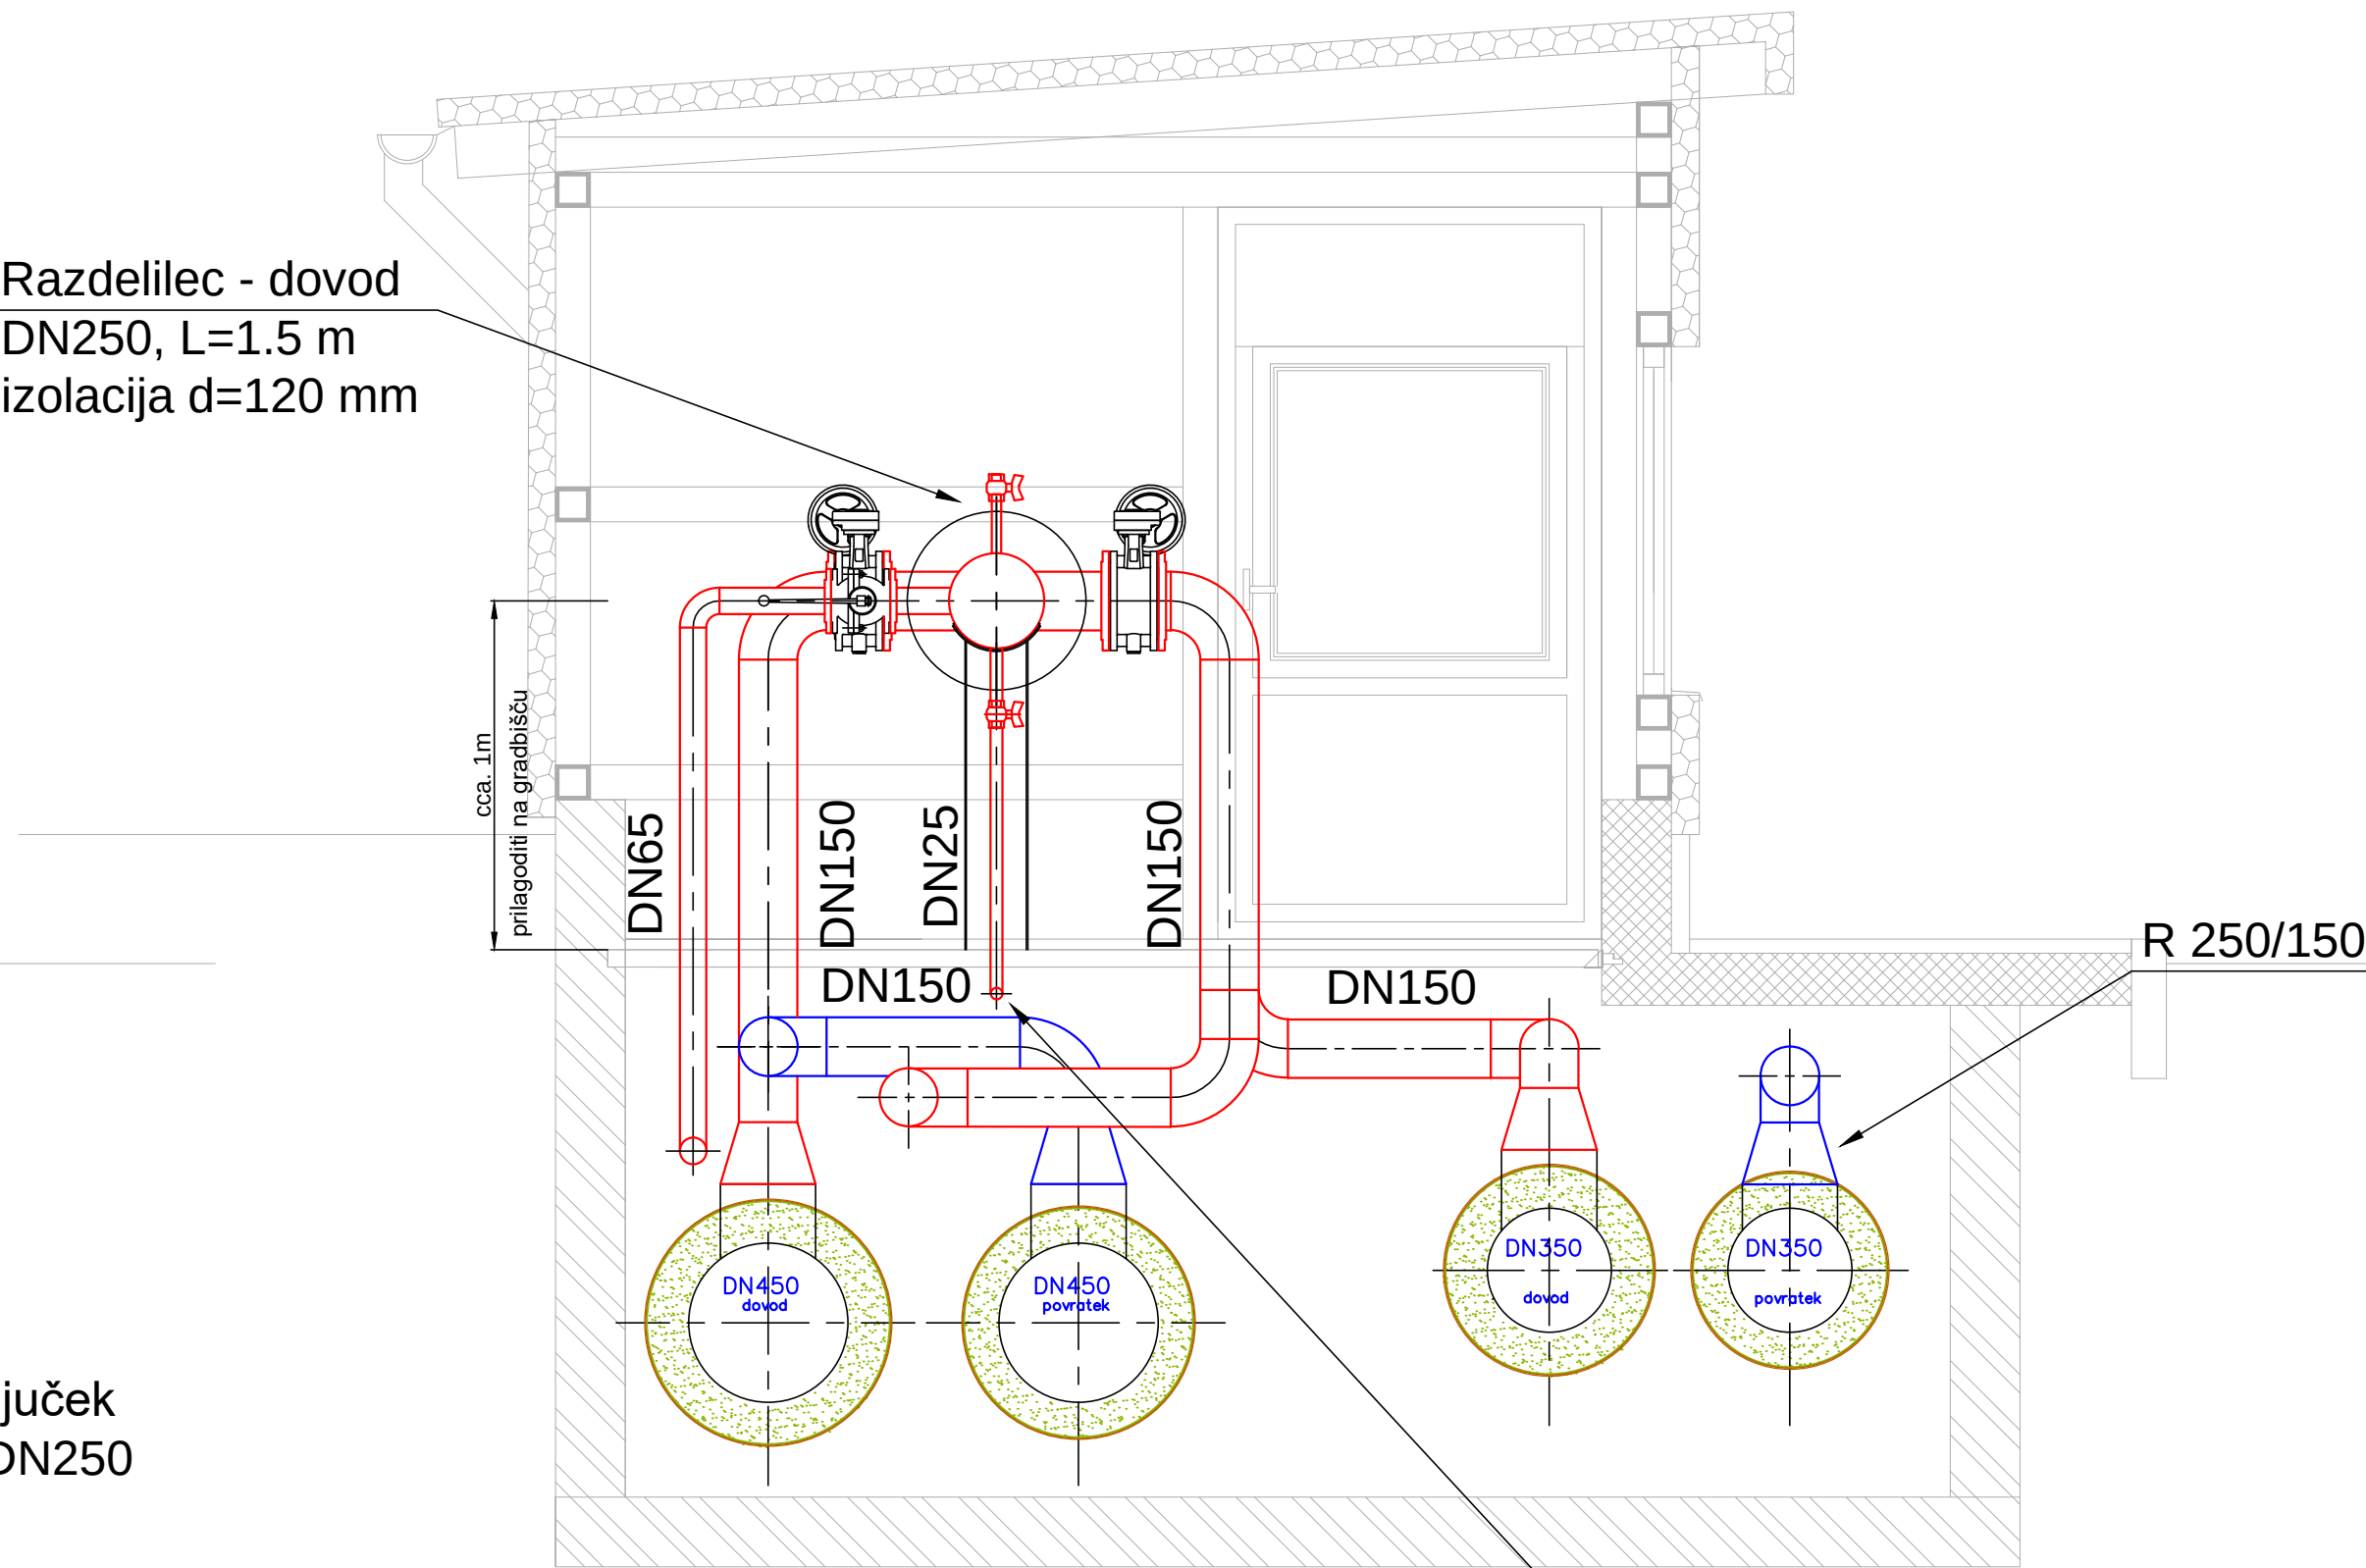

Navezava na izpust iz razdelilca povratka

Sprememba:	Opis spremembe:	Datum:	Podpis:
Investitor:	MESTNA OBČINA VELENJE Titov trg 1, 3320 Velenje in OBČINA ŠOŠTANJ Trg svobode 12, 3325 Šoštanj	Objekt:	OBNOVA MAGISTRALNEGA VROČEVODA TEŠ-CEP odsek faza II. B
Projektant:	KOMUNALNO PODJETJE VELENJE, d.o.o. Koroška cesta 37/b, 3320 Velenje SLUŽBA INŽENIRINGA IN RAZVOJA	Vrsta načrta/prikaza:	5 NAČRT STROJNIH INŠTALACIJ IN STROJNE OPREME
Vsečina:	TLORIS IN PREREZI ZAŠČITNEGA OBJEKTA JAŠKA Z VGRAJENO OPREMO	Merilo:	1:20
Odgovorni vodja projekta:	mag. Lučka ČAMPA, univ.dipl.inž.vod.kom.inž.	Id.št.:	G -3280
Odgovorni projektant:	Nebojša TOLIMIR, dipl.inž.str.	Id.št.:	S -1827
Sodelavec - projektant:		Št. projekta:	362-TO/2017
Datum:	April 2017	Št. lista:	5.5.8